


# NACIONALINIŲ DVIRAČIŲ TRASŲ SPECIALUSIS PLANAS

## NACIONALINIŲ DVIRAČIŲ TRASŲ SISTEMA (SPRENDINIAI)

### UTENOS APSKRITIS

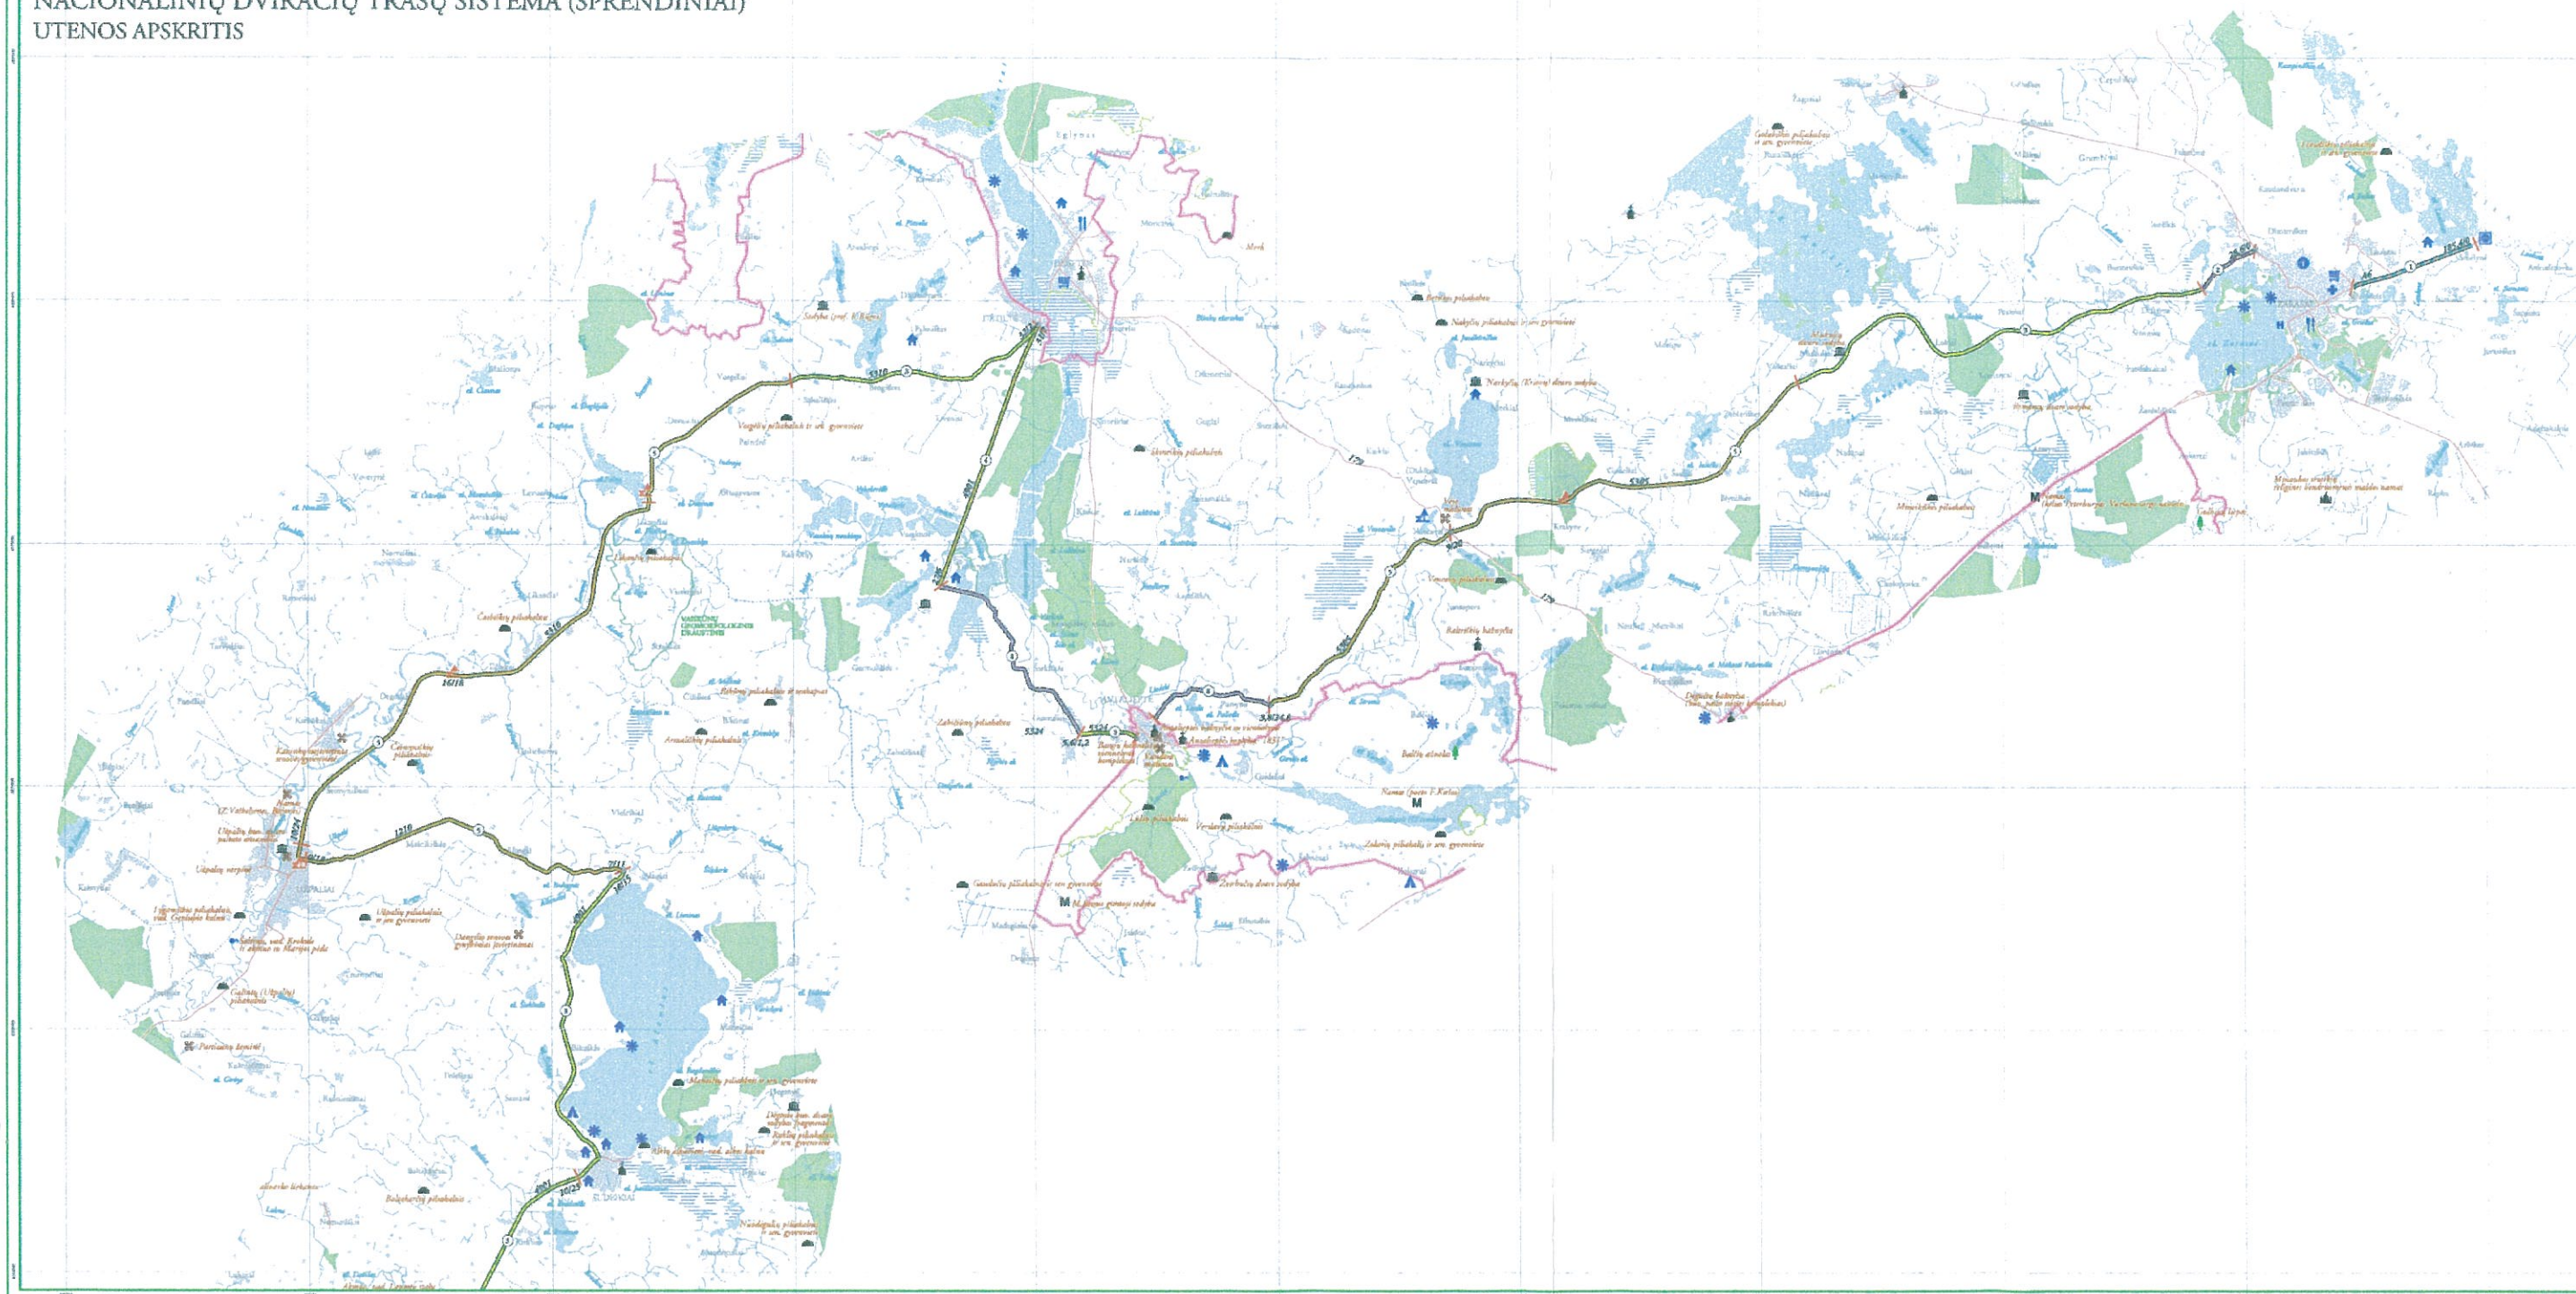

#### SUTARTINIAI ŽENKLAI

- Valstybės siena
- Apkėrimo riba
- Rajono riba
- Keliai
- Gretkeliai
- Kelias su gera dangi
- Zvirkliai
- Miesto, kaimo kelias
- Gubekinkulius

- Pelkė
- Pfėras, ovenklyns, upė
- Mėtkas
- Valstybinės teikdovės mūtkas
- Dėrbama žemė
- Sodas
- Karjėrus
- Užrašyta teritorija
- Upė, kanalas

#### Infrastruktūros objektai

- Turizmo informacinis centras
- Viešbutis
- Poilsio namai, laisimo turizmo sodys
- Kempingas, stovyklavietė
- Ilgosinė
- Poilsio albielė
- Mačtinimo įstaiga
- Maisto prekių parduotuvė
- Oro uostas
- Gratūs vaidas
- Pasienio postas
- Perkėda
- Tiltas
- Projektuojama stovyklavietė
- Projektuojama poilsiaivietė arba atokėpioji vėta



#### Paveldo objektai

- Pilakalnis, alkakalnis
- Baityčia
- Cerkvė
- Mečetė
- Alkono
- Dvaro sodys, pilis
- Medis
- Saltinis
- Muziejus
- Parkas
- Kiti paveldo objektai
- Regioninis, nacionalinis parkas
- Rezervatas, draustinis, NATURA2000
- pauskėlių apsaugai svarbi teritorija
- Bavėnių apsaugai svarbi teritorija

#### Dviračių trasos

- 1 km Naujai rengiamas dviračių takas
- 2 km Esamas dviračių takas
- 3 km Dviračių trasos esamais keliais su asfaltbetonio dangi (palyminė dviračių juosta)
- 4 km Dviračių trasos esamais keliais su asfaltbetonio dangi (važiavimui dviračiais miltinėse sravose)
- 5 km Dviračių trasos rekonstruojamais švykkeliais (greitėjimui asfaltbetonio dangi ir palyminė dviračių juosta)
- 6 km Dviračių trasos rekonstruojamais švykkeliais (greitėjimui asfaltbetonio dangi ir važiavimui dviračiais miltinėse sravose)
- 7 km Dviračių trasos rekonstruojamais vienturtiais keliais (esamais keliais su asfaltbetonio dangi, dviračiais važiavimui miltinėse sravose)
- 8 km Dviračių trasos rekonstruojamais vienturtiais keliais (esamais keliais su asfaltbetonio dangi, dviračiais važiavimui miltinėse sravose)
- 9 km Kaimo numeris
- 10 km Valstybinis kelių kilometrų užrašas


#### LAPŲ ĮDĖSTYMO SCHEMA

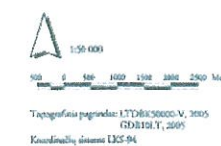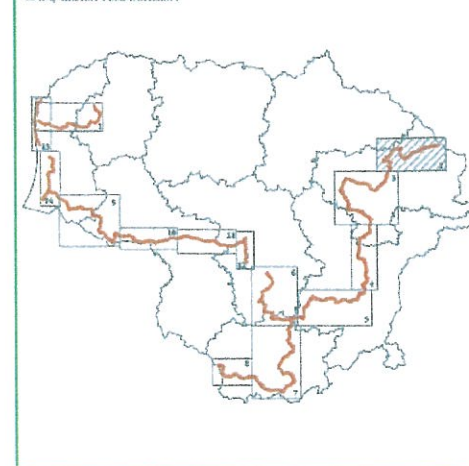
 



#### NACIONALINIŲ DVIRAČIŲ TRASŲ SPECIALUSIS PLANAS

Planavimo organizatorius: Valstybinis turizmo departamentas				SPRENDINIAI			
Plano rengėjas: I. Janulienė, E. Arlauskis, projektas							
Atleidytojų klubas, Vilnius, Tel.: 2428669							
Asm. Nr.	Pavardė	Pavardė	Pavardė	Pavardė	Pavardė	Pavardė	Pavardė
Projekto vadovė	L. Janulienė						
Projekto	L. Janulienė						
Redaktorius							
VI Valstybinis žemėlapių institutas							
Kraštovaizdžio ir teritorijų planavimo skyrius							
J. Lelievė, E. Vilius, Tel.: (8 5) 261 82 56, faksas (8 5) 262 16 72							
Projekto	Pavardė	Pavardė	Pavardė	Pavardė	Pavardė	Pavardė	Pavardė
Projekto vertinimas	E. Petraitienė						
Grupės vadovas	A. Klovienė						
Redaktorius	B. Misiūnienė						
				Mašinis	Stichis	Lapų	
				1:50 000	Spausdinti	2	13



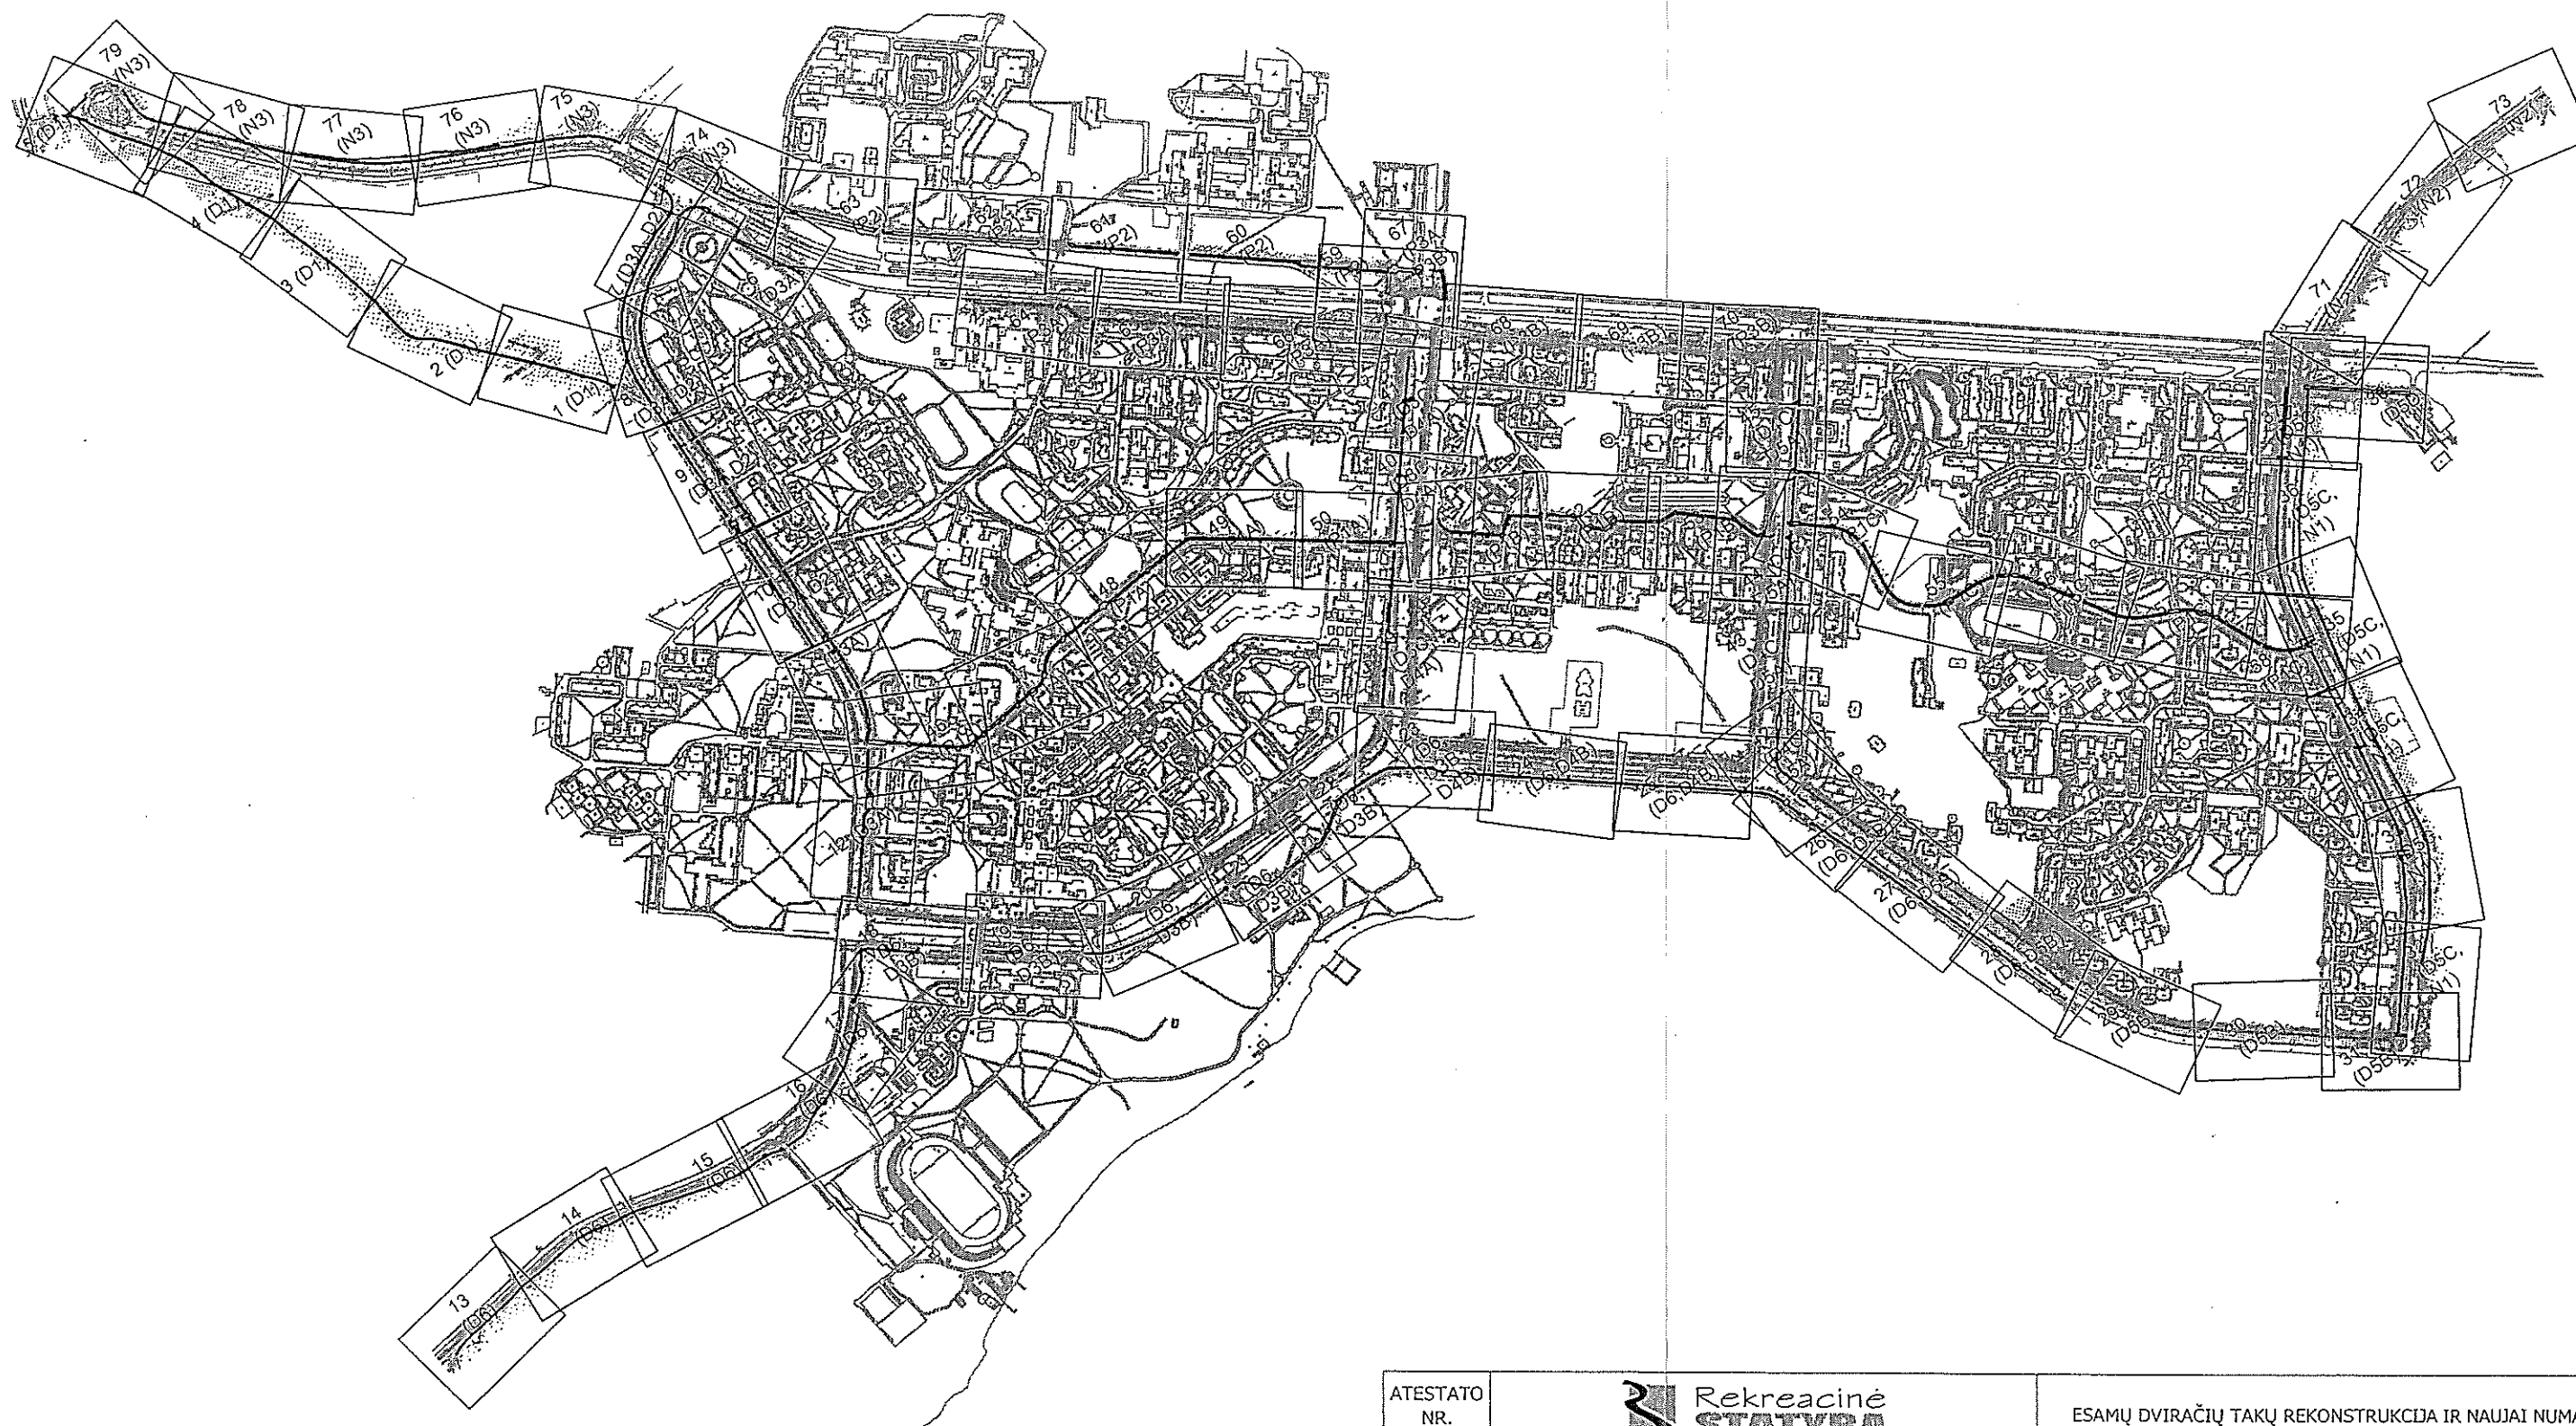

ATESTATO NR.		<div></div> <div>Rekreacinė STATYBA</div> <div>UŽDAROJI AKCINĖ BENDROVĖ</div>			ESAMŲ DVIRAČIŲ TAKŲ REKONSTRUKCIJA IR NAUJAI NUMATOMI ĮRENGTI TAKAI VISAGINO MIESTO TERITORIJOJE		
3751 2006.11.24					LAPŲ IŠDĖSTYMO SCHEMA		
A 554 2007.04.18							
PV		A. MITUZAS		2009-03	LAIDA  0		
PDV.		K. ŠVARLYS		2009-03			
Dipl. Nr. 00 1060 2005.06.28		INŽ.	D. STANKUTĖ	2009-03			
ETAPAS		UŽSAKOVAS:			RS/09-02-TP-B/S/A-1/4		
TP		VISAGINO SAVIVALDYBĖS ADMINISTRACIJA					
					LAPAS	LAPŲ	
					1	1	

24.6