


# VISAGINO SAVIVALDYBĖS VALSTYBINĖS REIKŠMĖS MIŠKŲ PLOTŲ SCHEMA

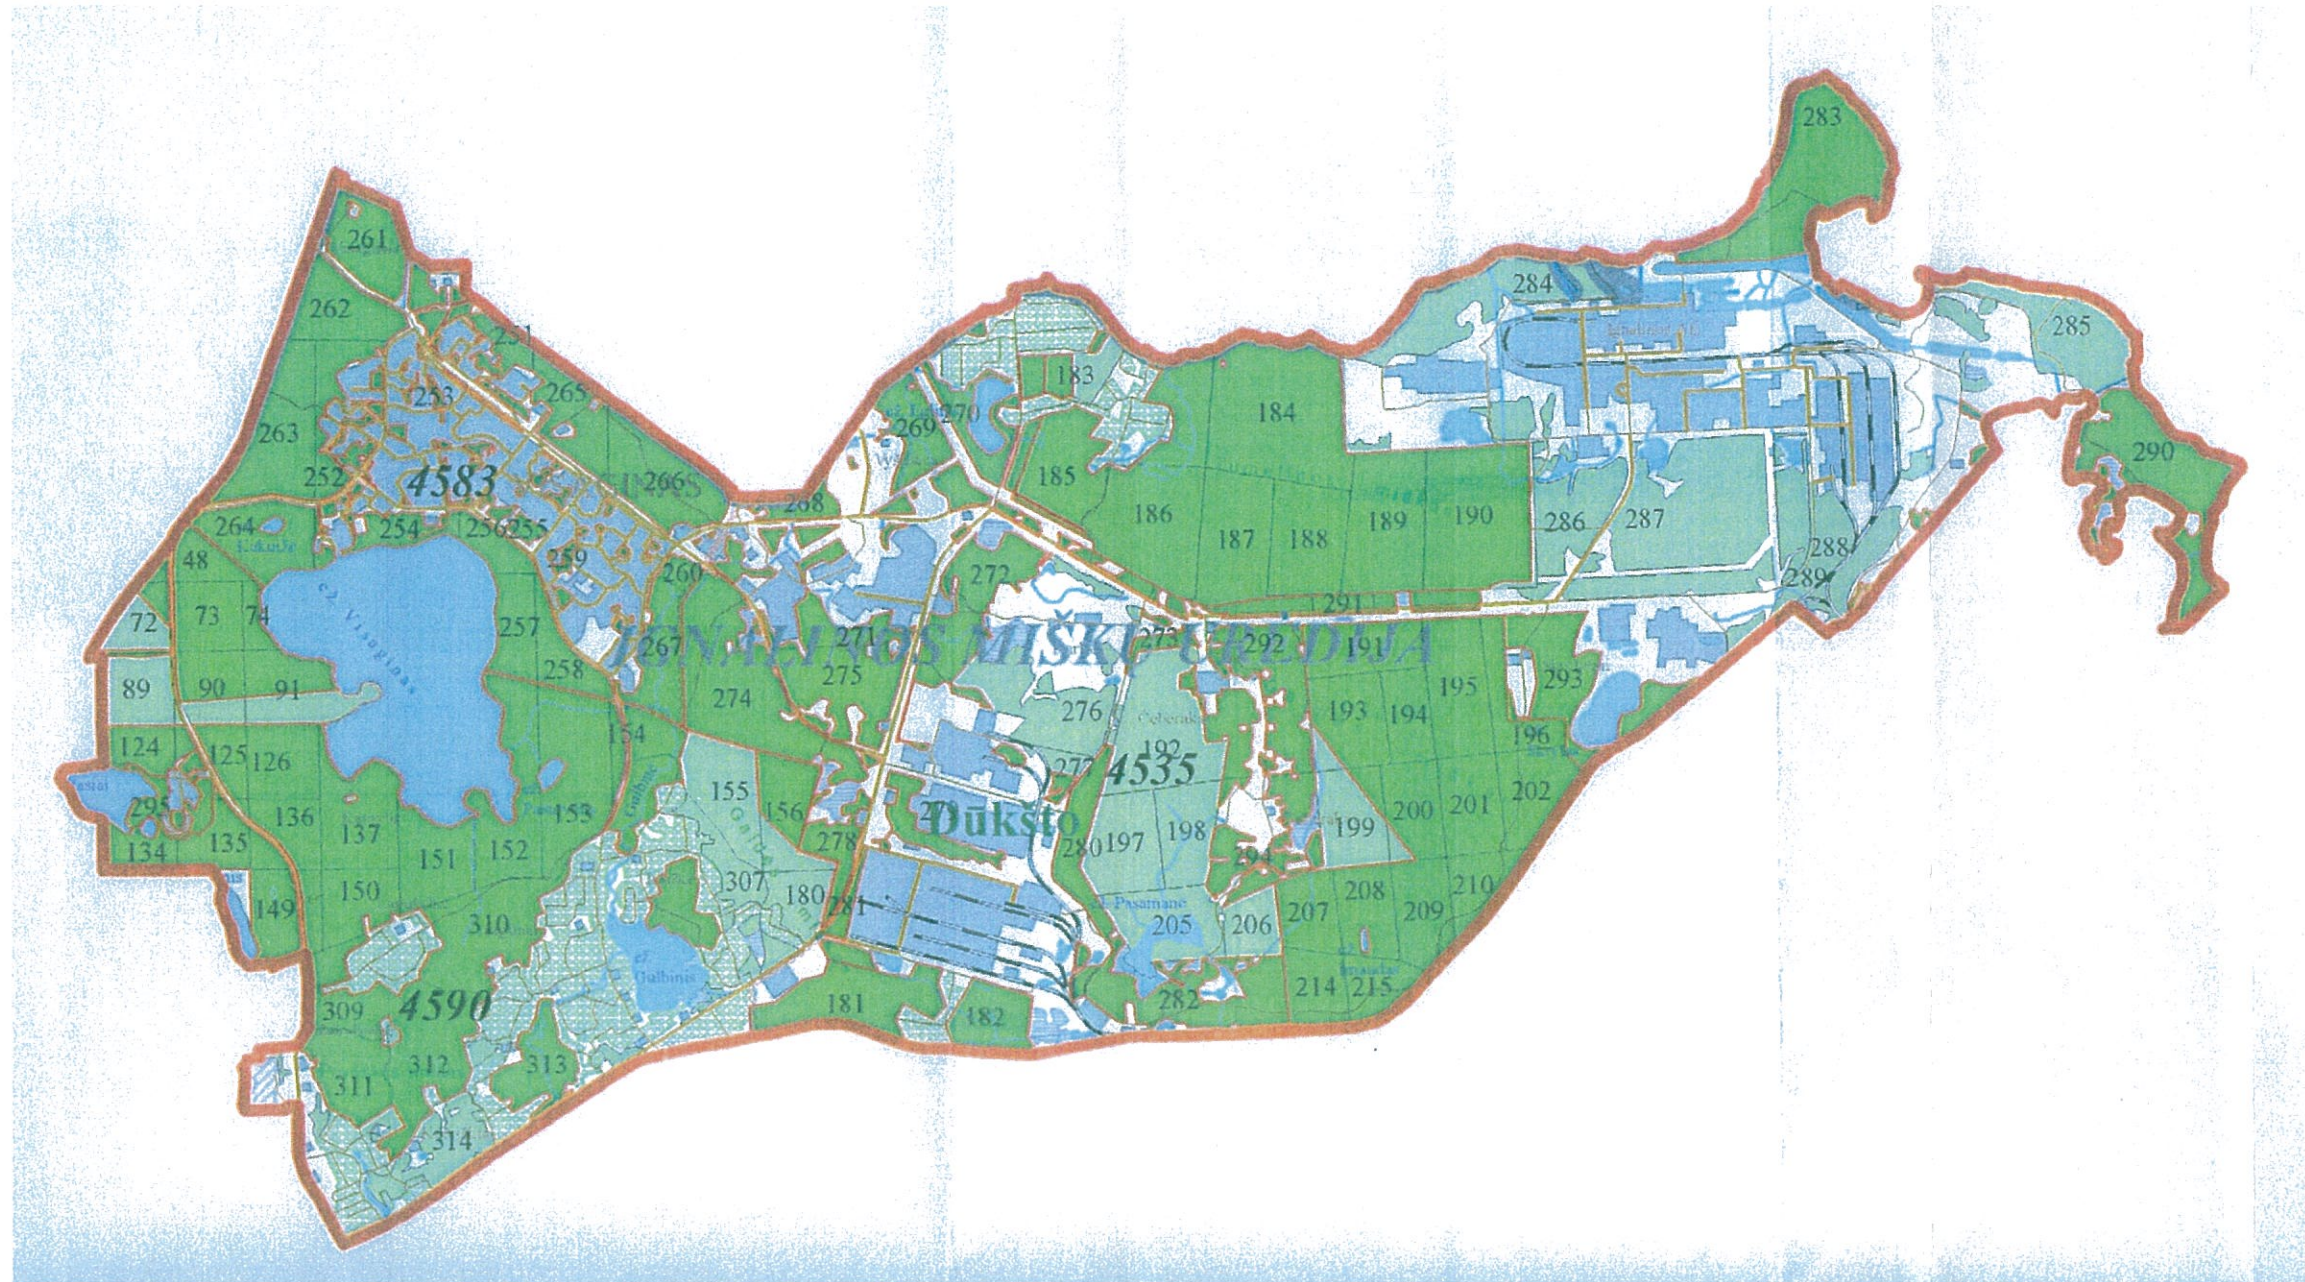

Lietuvos Respublikos Vyriausybės 1997 m. spalio 23 d.  
 utarimo Nr. 1154  
 2 priedas  
 Lietuvos Respublikos Vyriausybės  
 010 m. gegužės 12 d. nutarimo Nr. 542 redakcija)


REGISTRUOTA  
 Lietuvos Respublikos miškų valstybės kadastrė  
 Registracijos Nr. A-02189-2 2010-06-18 d.  
 Vyresnioji inžinierė  
 J. KUKSĖNIENĖ  
 (pareigos, vardas, pavardė) (parašas)

## Sutartiniai ženklai:


- Valstybinės reikšmės miškų plotai
- Kiti miškai
- Pastatai, statiniai
- Pelkės
- Sodai, parkai
- Karjerai, durpynai, smėlynai, sąvartynai
- Kapinės
- Girininkijų ribos
- Urėdijų ribos
- Savivaldybių ribos
- Kvartalinės
- Kadastrinių vietovių ribos
- Magistraliniai keliai
- Krašto keliai
- Apskričių keliai
- Vietiniai keliai
- Miestų gatvės
- Geležinkeliai
- Upės nuo 10 iki 30 m. pločio
- Melioracijos grioviai ir upės iki 10 m. pločio
- Kiti vandenys



**VISAGINO SAVIVALDYBĖS MIŠKŲ PRISKYRIMO MIŠKŲ GRUPĖMS PLANAS**  
 PATVIRTINTA LR vyriausybės 2002-10-21 nutarimas Nr. 1651 (LR vyriausybės 2009-12-23 d. nutarimo Nr. 1811 redakcija)  
 Parengė Valstybinė miškotvarkos tarnyba 2009-07-24

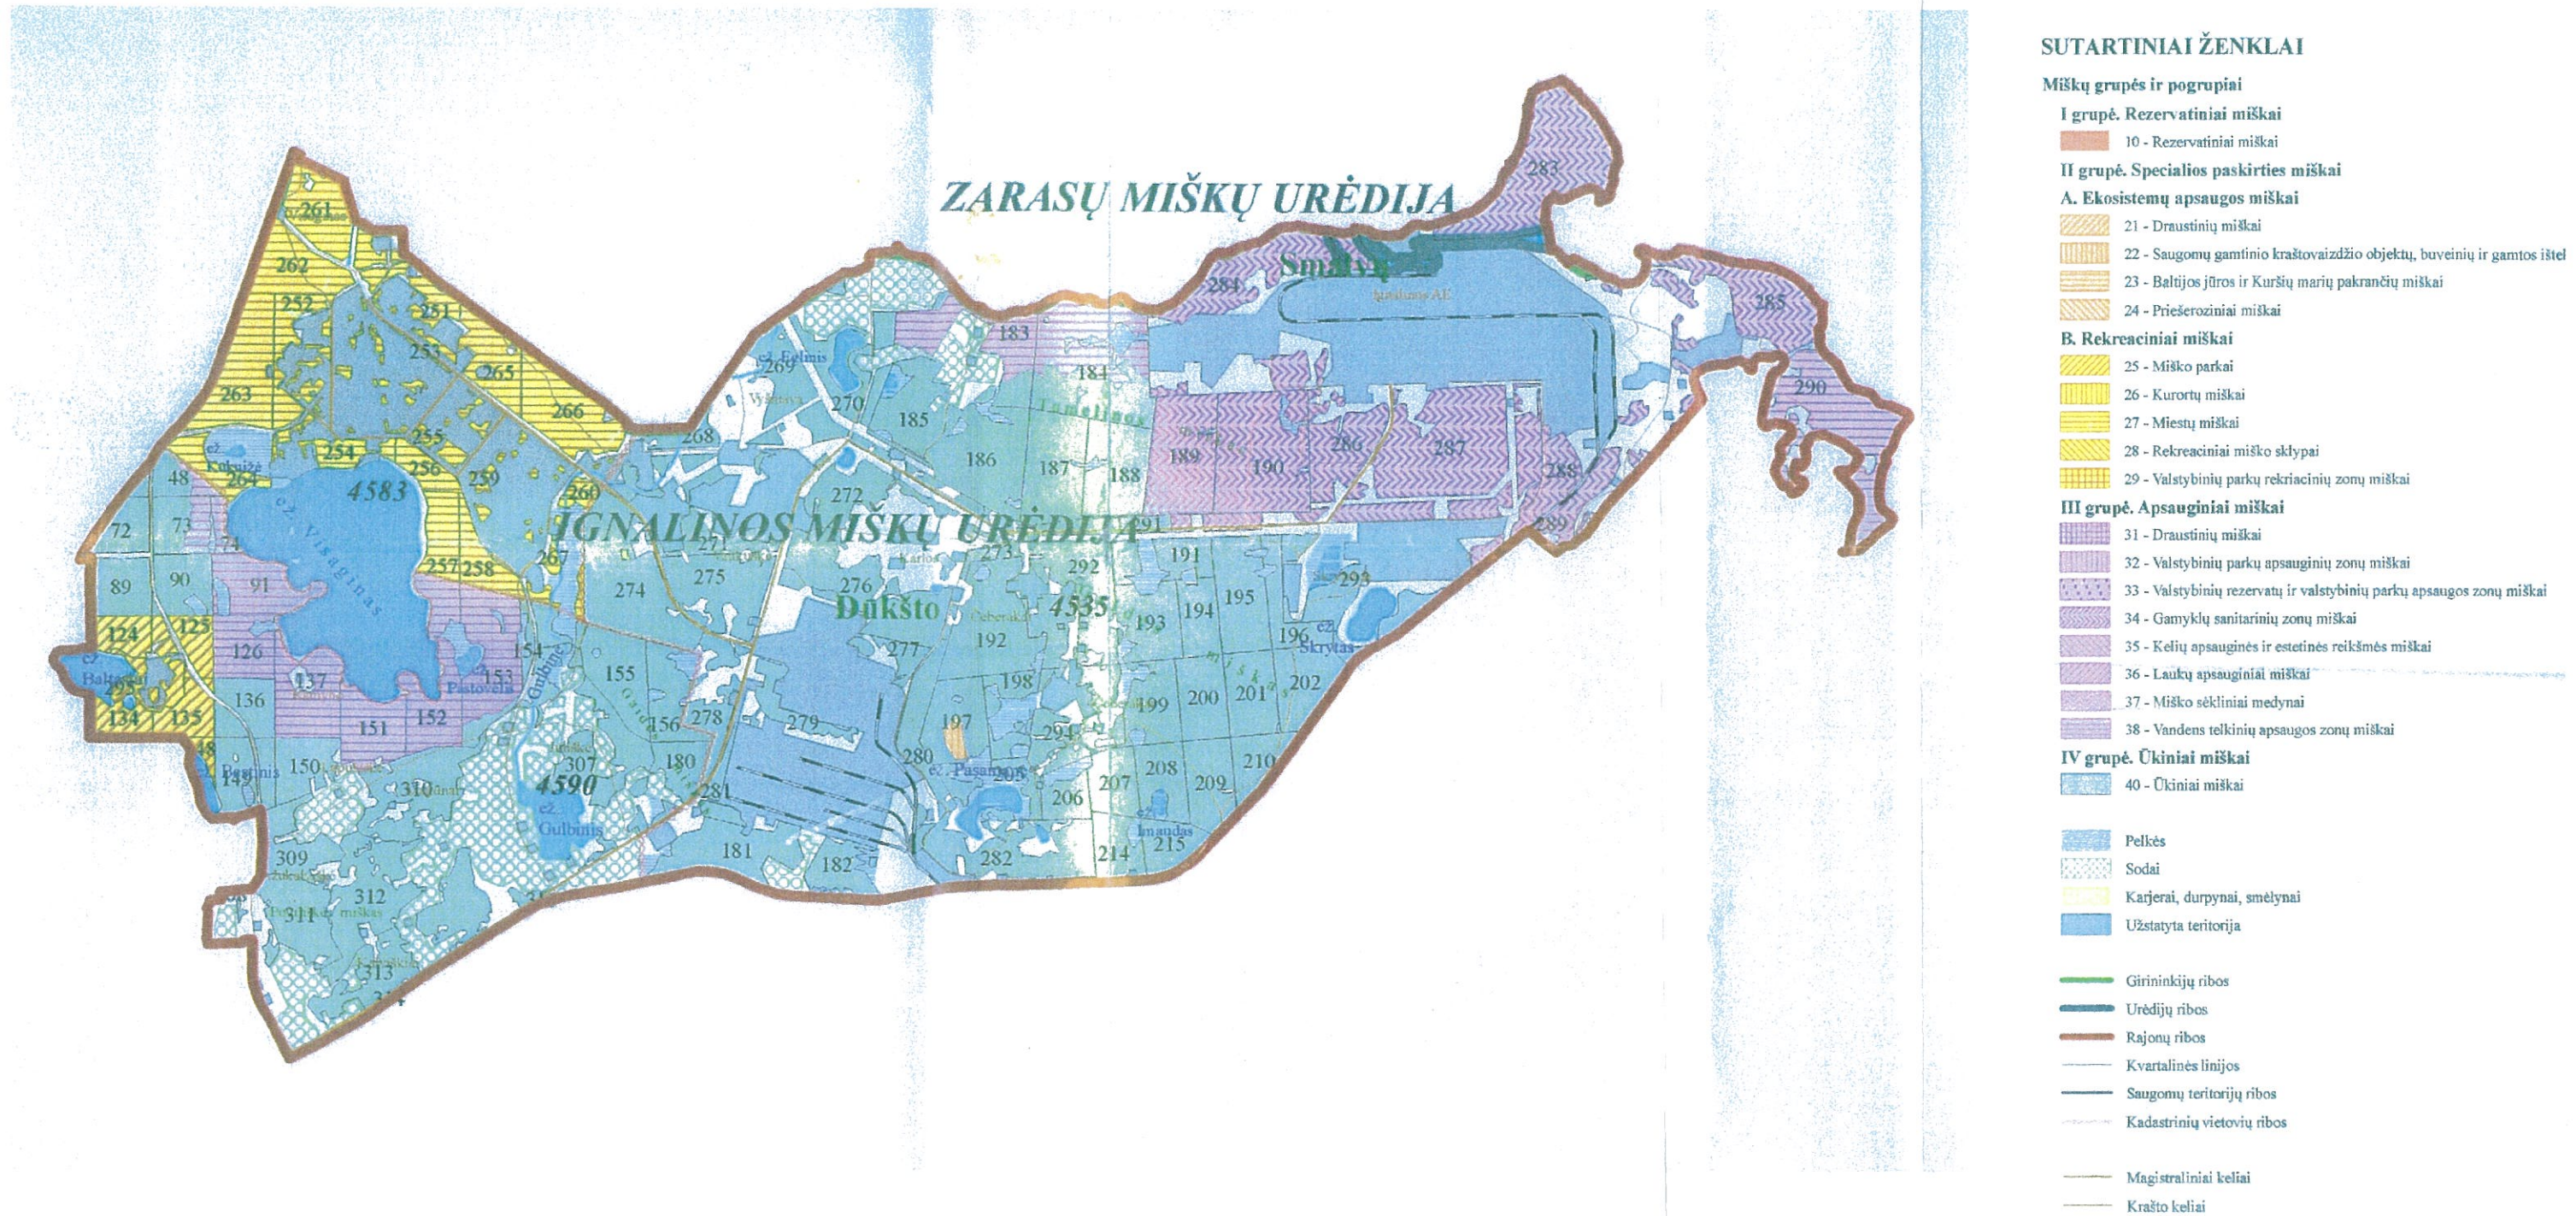




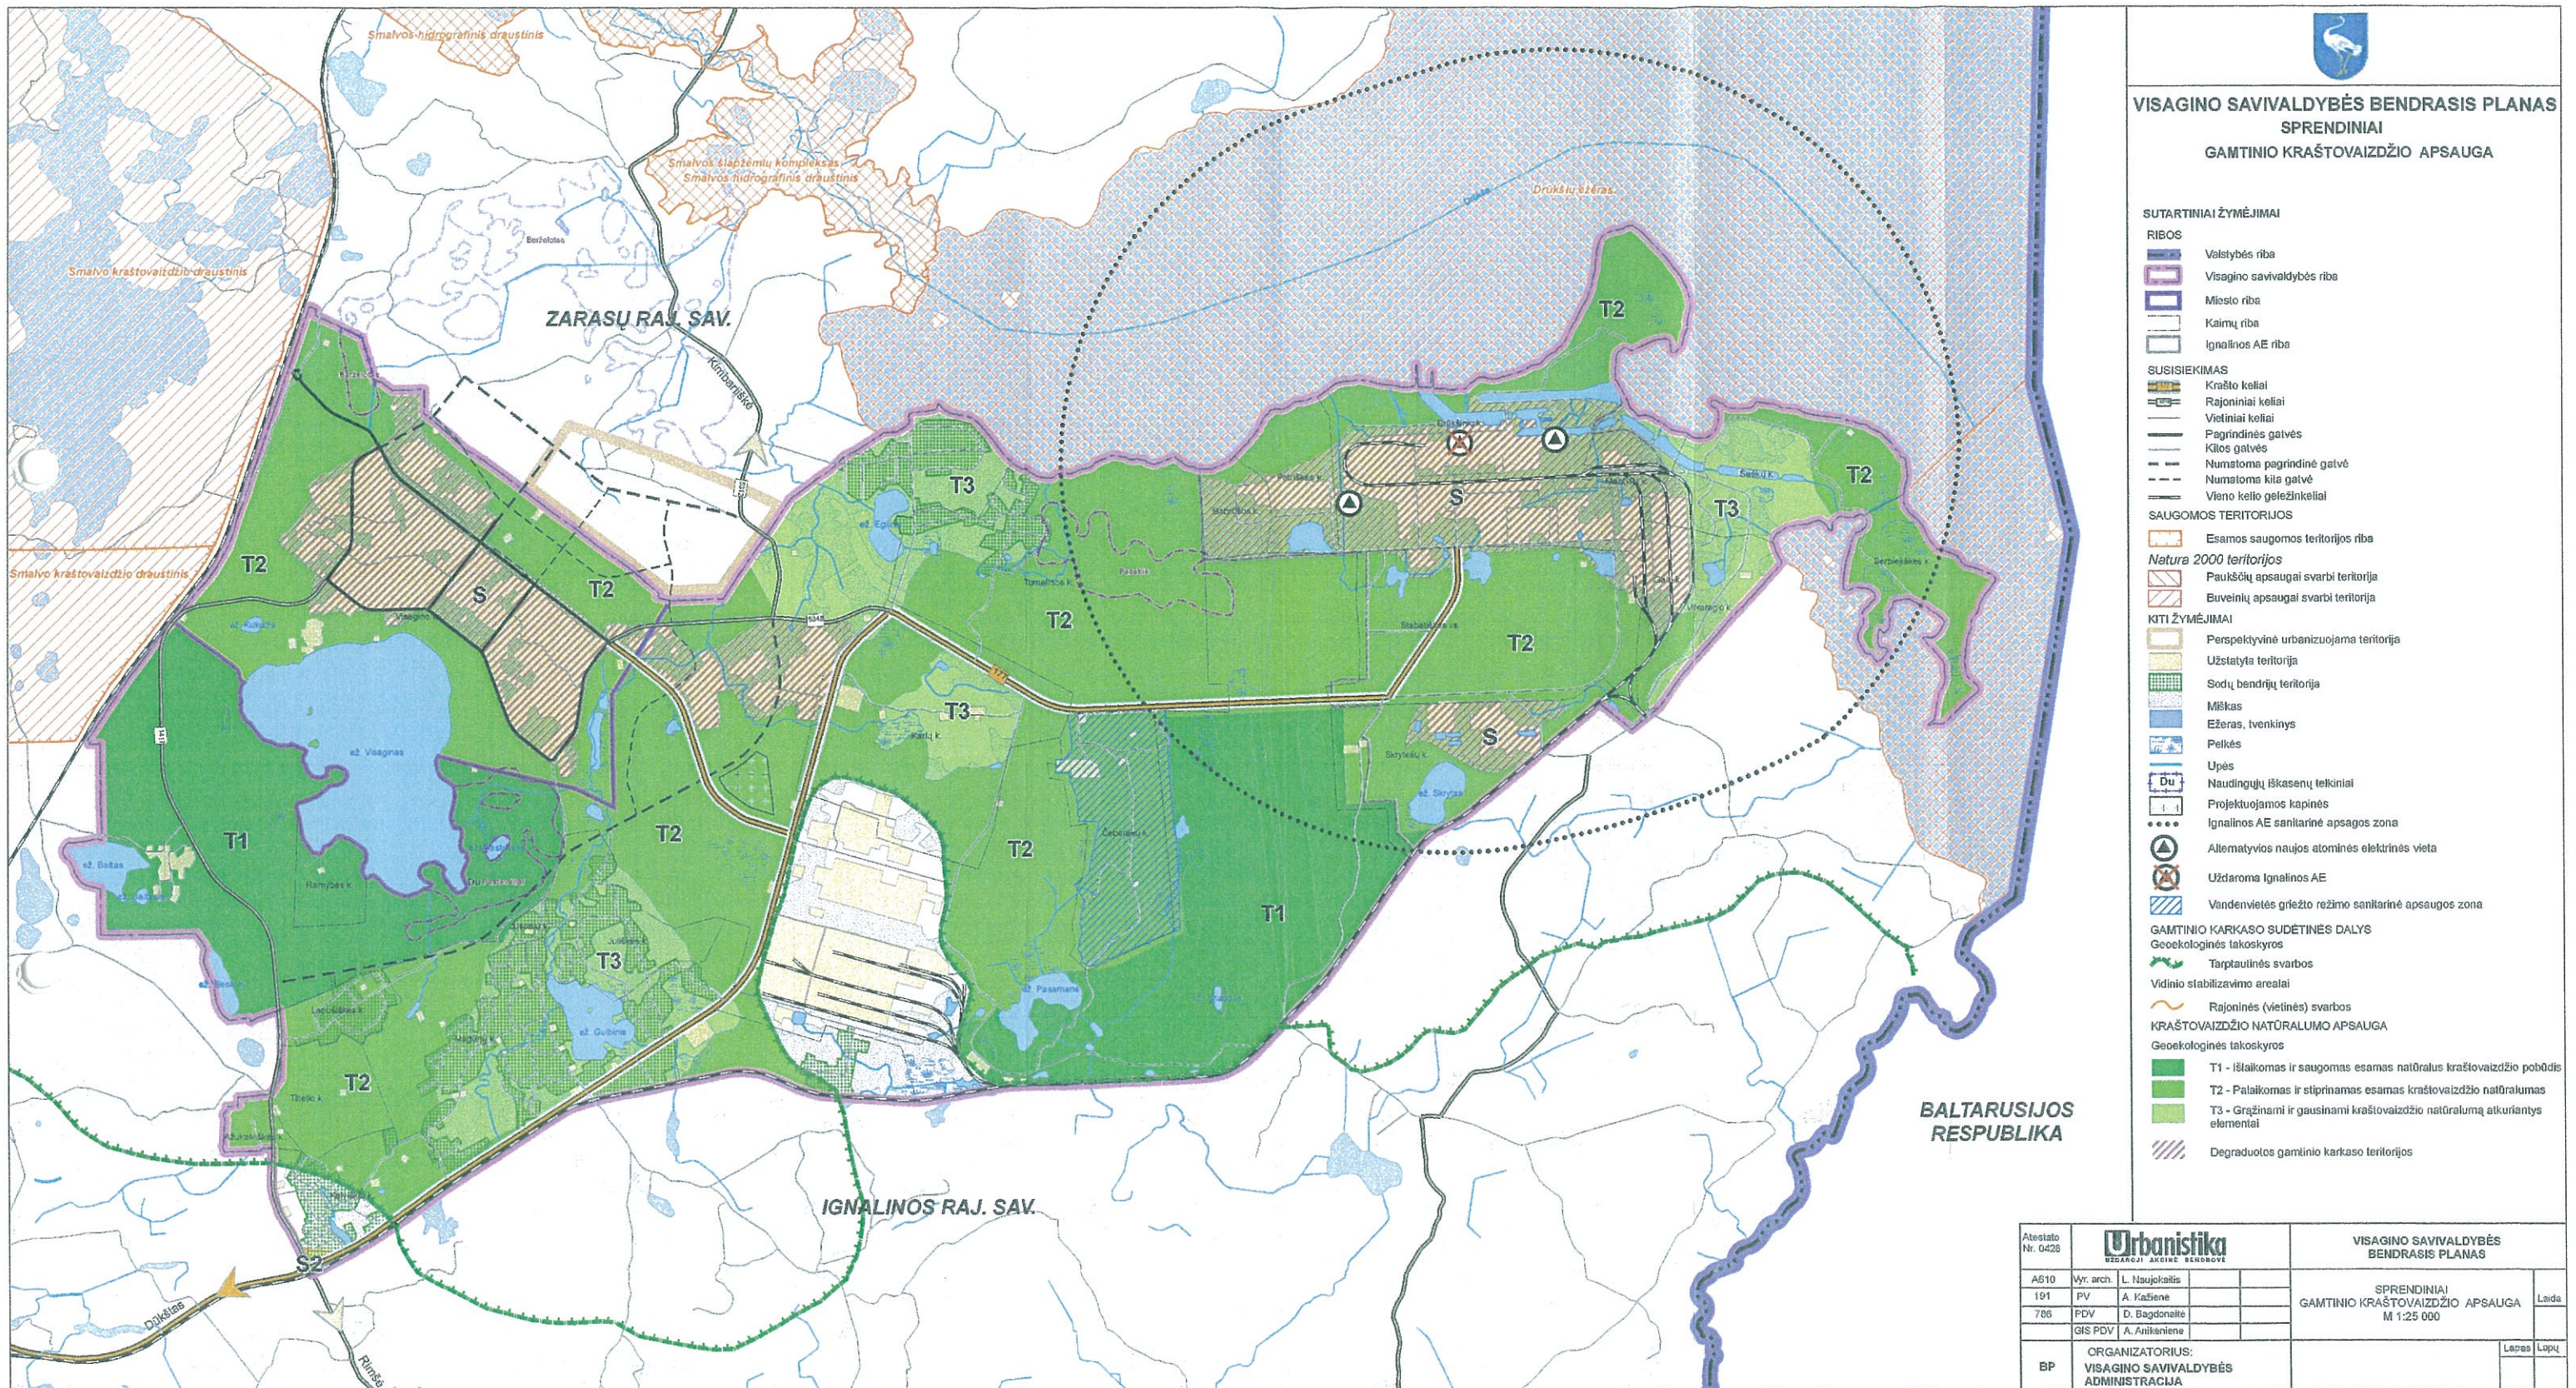







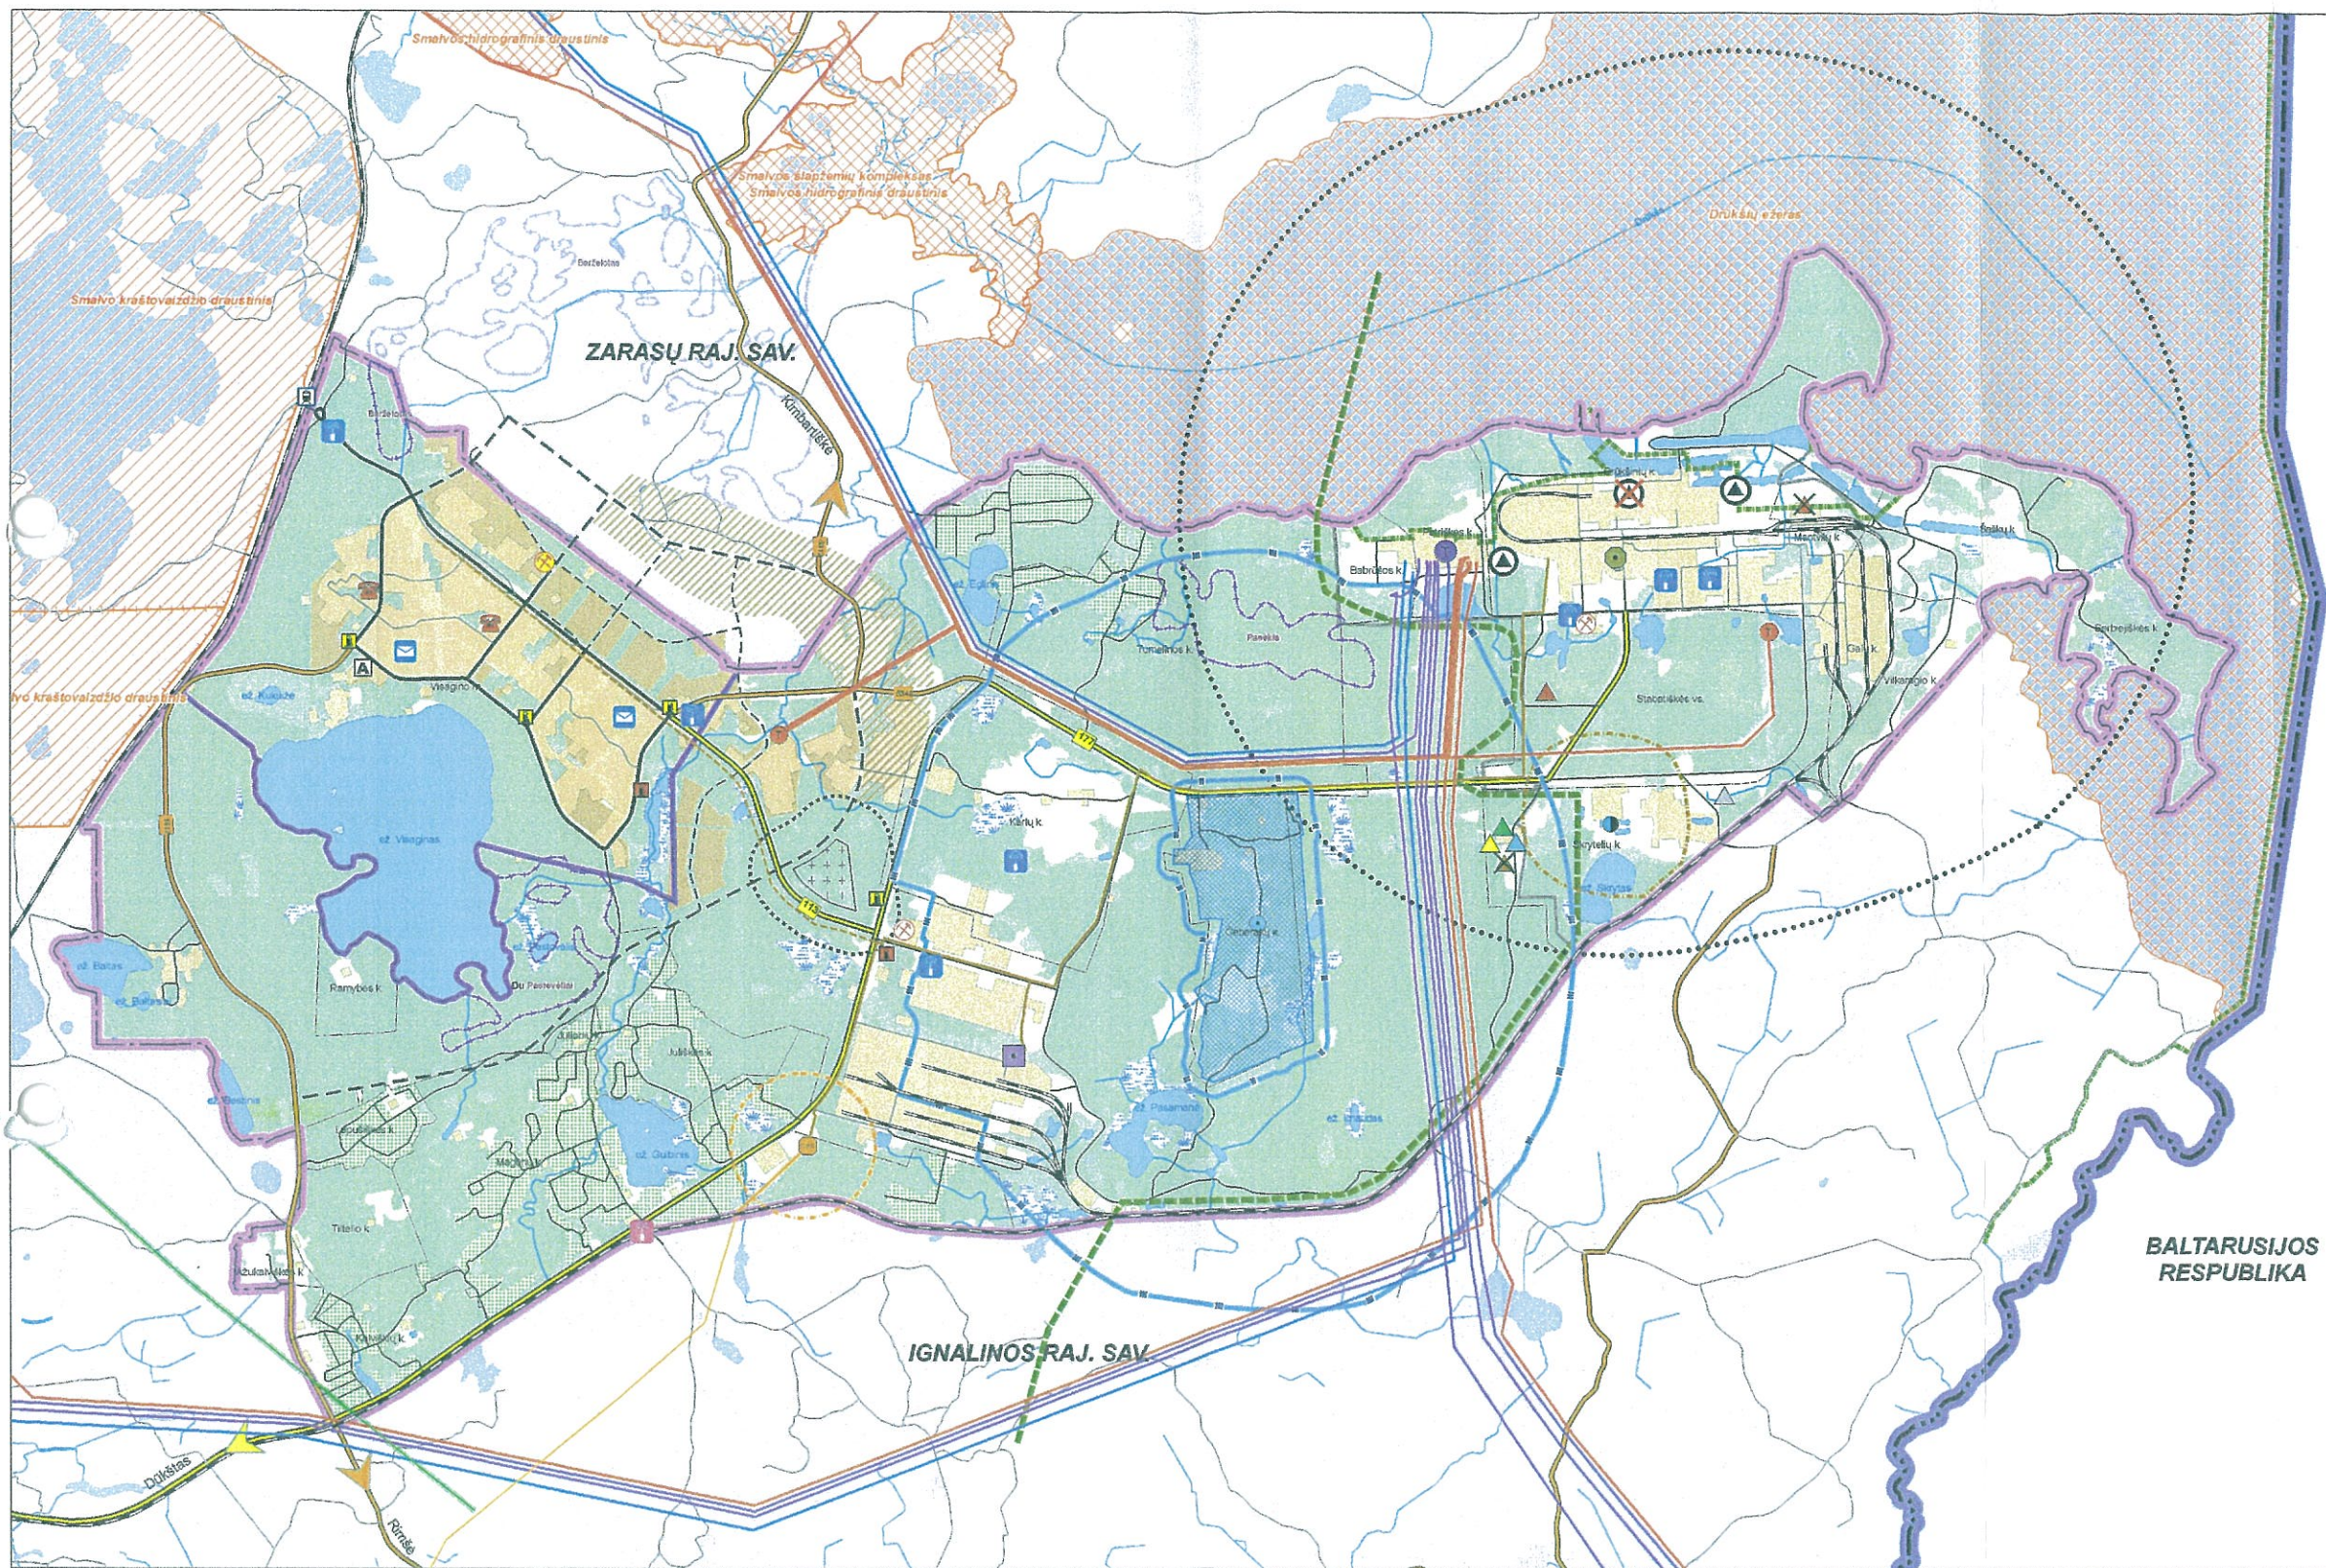



## VISAGINO SAVIVALDYBĖS BENDRASIS PLANAS SPRENDINIAI

### INŽINERINĖ INFRASTRUKTŪRA IR SUSISIEKIMAS

#### SUTARTINIAI ŽYMĖJIMAI

**RIBOS**

- Valstybės riba
- Visagino savivaldybės riba
- Miesto riba
- Kaimų riba
- Ignalinos AE riba
- Pasienio ruožo riba
- Valstybės sienos apsaugos zonos riba

**SAUGOMOS TERITORIJOS**

- Esamos saugomos teritorijos riba

**Natura 2000 teritorijos**

- Paukščių apsaugai svarbi teritorija
- Buvinių apsaugai svarbi teritorija

**KITI ŽYMĖJIMAI**

- Užstatyta teritorija
- Perspektyvinė urbanizuojama teritorija
- Urbanizuojama teritorija
- Sodų bendrijų teritorija
- Miškas
- Dirbama žemė
- Ežeras, tvenkinys
- Peikės
- Upės
- Naudingųjų iškasenų telkiniai
- Projektuojamos kapinės
- Ignalinos AE sanitarinė apsaugos zona
- Kapinių sanitarinės apsaugos zona
- Alternatyvios naujos atominės elektrinės vieta
- Uždaroje Ignalinos AE

**SUSISIEKIMO INFRASTRUKTŪRA**

- Krašto reikšmės kelias
- Rajoninės reikšmės kelias
- Vietinės reikšmės kelias
- Pagrindinė gatvė
- Kita gatvė
- Numatoma pagrindinė gatvė
- Numatoma kita gatvė
- Geležinkelis
- Autobusų stotis
- Geležinkelio stotis
- Esama degalinė
- Numatoma degalinė

**INŽINERINĖ INFRASTRUKTŪRA**

**Vandentiekis**

- Esama vandenvietė
- Vandenvietės griežto režimo sanitarinė apsaugos zona
- Vandenvietės biologinės taršos apribojimo apsaugos II juosta
- Vandenvietės cheminės taršos apribojimo apsaugos III juosta

**Nuotekų valymo įrenginiai**

- Esami nuotekų valymo įrenginiai
- Nuotekų valymo įrenginių apsaugos zona

**Atliekų tvarkymo infrastruktūra**

- Biodegraduojančių atliekų kompostavimo aikštelė
- Numatoma kapinynas mažo ir vidutinio aktyvumo trumpamžemės atliekoms laidoti
- Naikinama radioaktyvių atliekų sukaupimo aikštelė
- Pavojingų atliekų surinkimo aikštelė
- Rekultivuojamas sąvartynas
- Didžiųjų atliekų surinkimo aikštelė
- Statybinių atliekų perdavimo aikštelė

**Energetikos infrastruktūra**

- Esama 110 kV pastotė
- Esama 330 kV pastotė
- Esama elektros perdavimo linija 110 kV
- Esama elektros perdavimo linija 330 kV
- Numatoma elektros perdavimo linija 330 kV
- Esamos magistralinės dujotiekis
- Numatoma magistralinė dujotiekis
- Esamos skirstomosios dujotiekis
- Numatoma skirstomasis dujotiekis
- Esama dujų skirstymo stotis
- DGS sanitarinės apsaugos zonos

**Katlinė**

**Ryšių infrastruktūra**

- Esama mobilusio ryšio antena
- Numatoma mobilusio ryšio antena
- Telefonų stotis
- Pašto skyrius

**Kiti žymėjimai**

- Esama priešgaisrinė gelbėjimo tarnyba
- Numatoma priešgaisrinė gelbėjimo tarnyba
- Ignalinos atominės elektrinės apsaugos rinktinė

**Pastabos:**

1. Brėžinyje dėl smulkaus mastelio (1:25000) nurodyti tikslūs teritorijų, kurioms nustatyti specialios naudojimo, tvarkymo ir apsaugos reglamentai ribos yra sąlyginės. Kitiolitoje esančių teritorijų planavimo užduoties žemėse įgyvendinti teritorijų planavimo dokumentai ar vykdant juos darant ir tikrinant procedūras, siekiant nustatyti pastatų dokamentų esančių teritorijų planavimo dokumentams, negalima šių ribų laikyti tiksliais.
2. Bendrojo plano brėžinyje nurodytos teritorijų su skirtingais reglamentais ribos turi būti laikinomis specializacijomis ar detalizacijos planais.
3. Valstybinės reikšmės automobilių kelių planas sprendimas numatytas pagal „2002 - 2015 m. patvirtintą Lietuvos Respublikos valstybinės reikšmės kelių priežiūros ir plėtros programą“. Papildomi sprendiniai gali būti įgyvendinami tik patvirtinus šią programą ir finansavimą po 2015 m.
4. Automobilių kelių infrastruktūros sprendimų rekomenduojamas įgyvendinimo etapumas nurodytas 7.4.2 lentelėje.
5. Valstybinės reikšmės kelių dviračių takai turi būti planuojami už kelių juostų ribų.

Atestato Nr. 0428		<b>Urbanistika</b> UAB "URBANISTIKA"		VISAGINO SAVIVALDYBĖS BENDRASIS PLANAS	
A910	Vyr. arch.	L. Naujokaitis			
191	PV	A. Kašienė			
793	PDV	G. Eriškys			
17383	PDV	M. Noreika			
17681	GIS PDV	A. Anikienė			
BP			ORGANIZATORIUS: VISAGINO SAVIVALDYBĖS ADMINISTRACIJA		
				SPRENDINIAI INŽINERINĖ INFRASTRUKTŪRA IR SUSISIEKIMAS M 1:25 000	Laida
				Lapas	Lapų


25.25



# DVIRAČIŲ TAKŲ ĮRENGIMO VISAGINO SAVIVALDYBĖS TERITORIJOJE SPECIALUSIS PLANAS SPECIALIOJO PLANO KONCEPCIJA M 1:50 000

## SUTARTI ŽENKLAI

ADMINISTRACINĖS RIBOS IR TERITORIJOS	
	VALSTYBĖS RIBA
	SAVIVALDYBĖS RIBA
	MIESTO RIBA
	PASIEŠIO RUOŽO RIBA
	ESAMOS SAUGOMOS TERITORIJOS RIBA
	VENDENS TELKINIAI
	MIŠKAS
	UŽSTATYTA TERITORIJA
	SODO BENDRIJŲ TERITORIJA
SUSISIEKIMO INFRASTRUKTŪRA	
	KRAŠTO KELIAS
	RAJONINIS KELIAS
	VIETINIAI KIETOS DANGOS KELIAI
	VIETINIAI ŽVYRUOTI KELIAI
	GRUNTINIAI KELIAI
	ESAMA B2 KATEGORIJOS GATVĖ
	ESAMA C1 KATEGORIJOS GATVĖ
	ESAMA C2 KATEGORIJOS GATVĖ
	ESAMOS D KATEGORIJOS GATVĖS
	DVIRAČIŲ TAKAI
	EUROVELO DVIRAČIŲ TRASA "EV11" (LT3)
	BP NUMATYTOS RAJONIŲ KELIŲ JUNGTYS
	BP NUMATYTOS C1 KATEGORIJOS GATVĖ
	BP NUMATYTOS C2 KATEGORIJOS GATVĖ
	BP NUMATYTOS D KATEGORIJOS GATVĖS
	GELEŽINKELIS
	GELEŽINKELIO STOTIS
	AUTOBUSŲ STOTIS
NATŪRA 2000 TERITORIJOS	
	PAUKŠČIŲ APSAUGAI SVARBI TERITORIJA
	BUVEINIŲ APSAUGAI SVARBI TERITORIJA
KITI ŽENKLAI	
	ELEKTROS LINIJOS
	DUJOTIEKIO LINIJOS
	UPĖS, UPELIAI IR KANALAI
	PANORAMINĖS APŽVALGOS VIETOS
	REKREACIJAI TINKANTI TERITORIJA

Atest.Nr. 2055	 PROJEKTAVIMO IR RESTAURAVIMO INSTITUTAS				DVIRAČIŲ TAKŲ ĮRENGIMO VISAGINO SAVIVALDYBĖS TERITORIJOJE SPECIALUSIS PLANAS		
A976, 0475	PV	M. Nemunienė		2011 01	SPECIALIOJO PLANO KONCEPCIJA		
A213	PDV	A. Steponavičius		2011 01			
	Arch	R. Bardauskas		2011 01	PAGRINDINIS BRĖŽINYS		Laida
					M 1:50 000		0
Spec.P	Planavimo organizatorius: VISAGINO RAJONO SAVIVALDYBĖS ADMINISTRACIJA				PRI.10-32-Spec.P-		Lapas Lapų
					11 priedas		1