


PAGRINDINIS FASADAS PRIEŠ REKONSTRUKCIJĄ

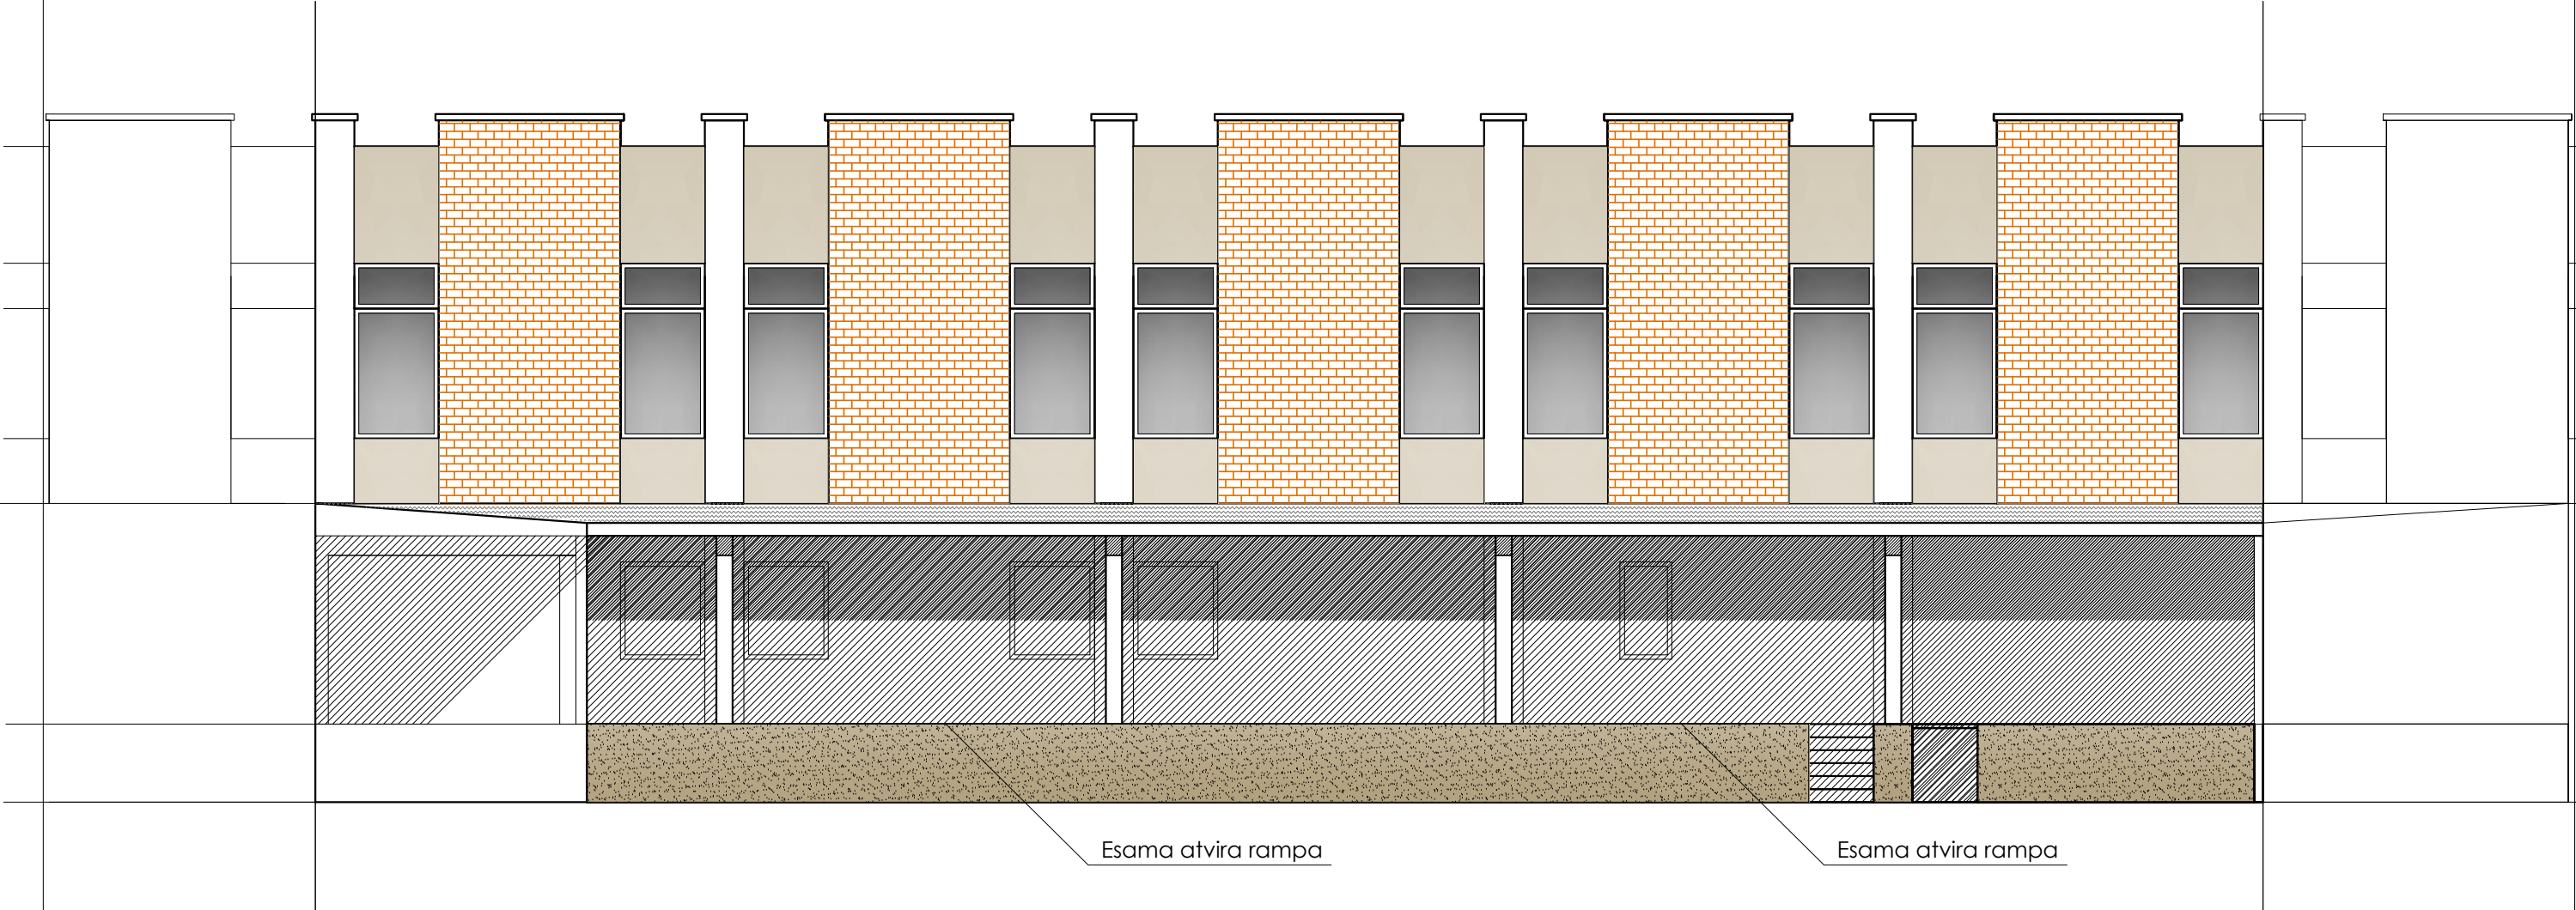

Atestato Nr.	ArchiCot INDIVIDUALI J.KOTOVO ĮMONĖ				Prekybos paskirties pastato (unikalus Nr. 3099-3000-3022) esančio Taikos pr. 10, Visagine, rekonstravimo projektiniai pasiūlymai.		
A592	PV	A.Lapėnas			Pagrindinis fasadas prieš rekonstrukciją M1:100	Laida	
Projekt.	Archit.	Jurij Kotov				0	
						Lapas	Lapų
PP	AB "VISAGINAS"				21-155-02 PP SA-3	1	1