



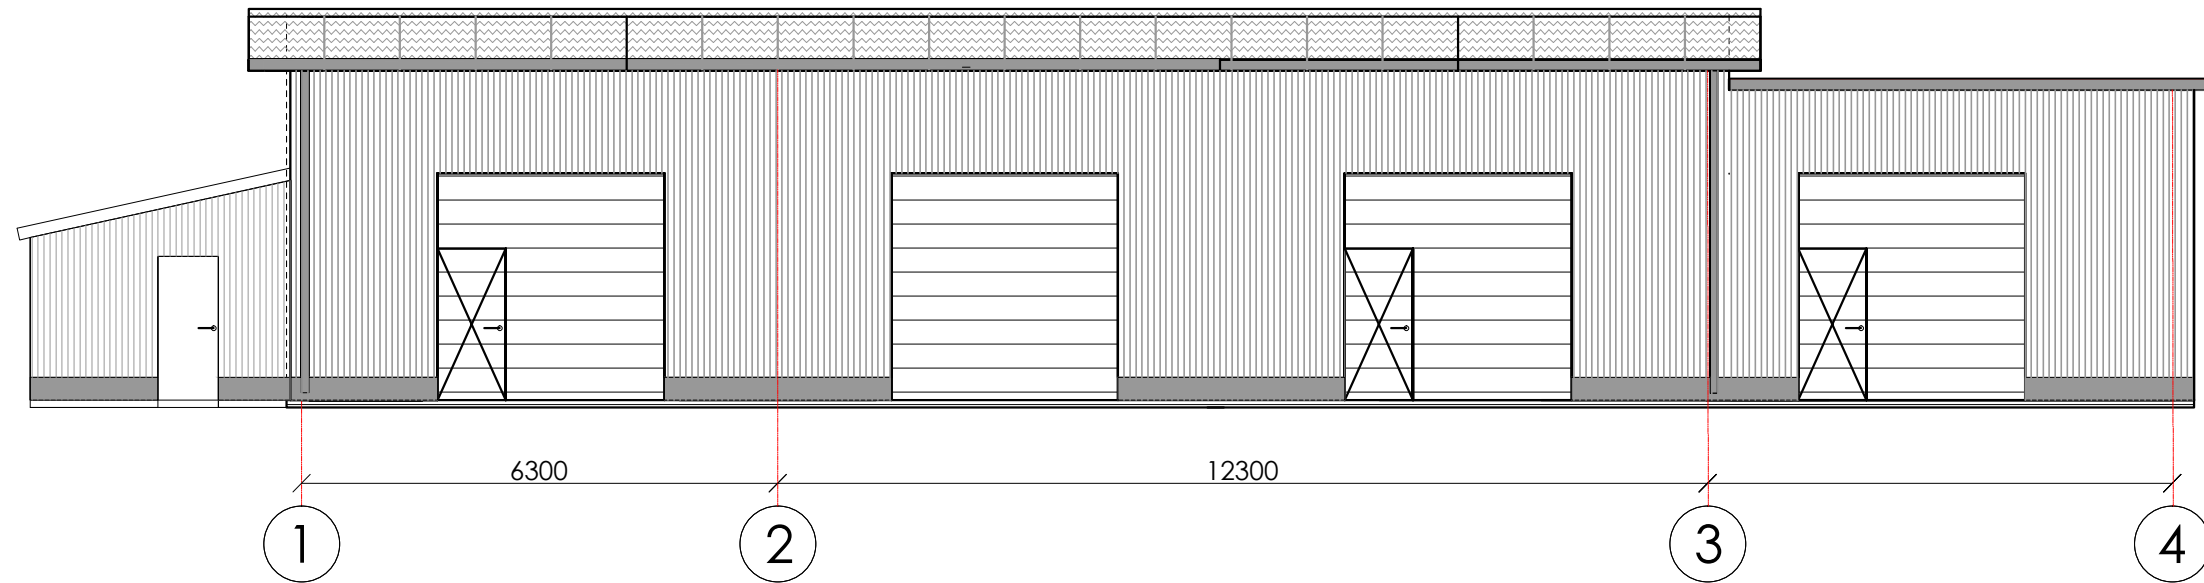

PAGRINDINIS FASADAS PO REKONSTRUKCIJOS

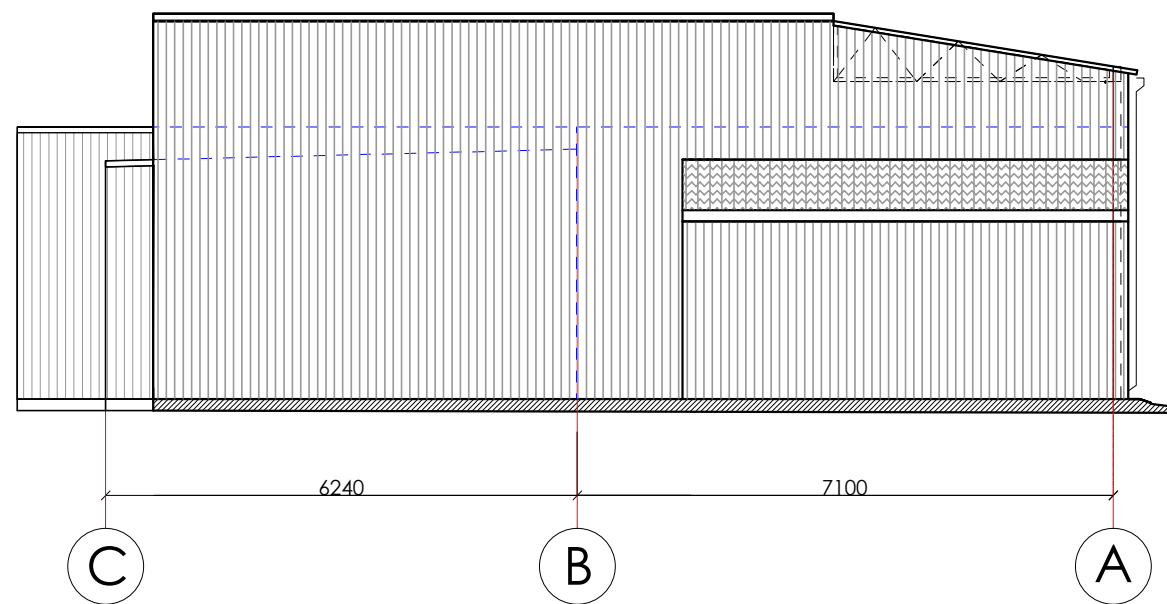

ŠONINIS FASADAS PO REKONSTRUKCIJOS



Atestato Nr.	 INDIVIDUALI J.KOTOVO ĪMONĒ			Garažo paskirties pastato unikalus Nr. 4598-2006-8021 ir sansēliavimo paskirties pastato unikalus Nr. 4598-2006-8032, Dukšto kel. 82, Visagine, rekonstravimo projektiniai pasiūlymai	
A592 Projekt.	PV Archit.	A.Lapēnas Jurij Kotov		Pagrindinis fasadas po rekonstrukcijos Šoninis fasadas po rekonstrukcijos	
PP	A. S.			21-155-01 PP (eskizas)	Laida 0
				Lapas 1	Lapu 1