


Telia tinklo apsaugos zonos planas Visagino savivaldybėje

PATVIRTINTA
Lietuvos Respublikos susisiekimo ministro
2021 m. d. įsakymu Nr.

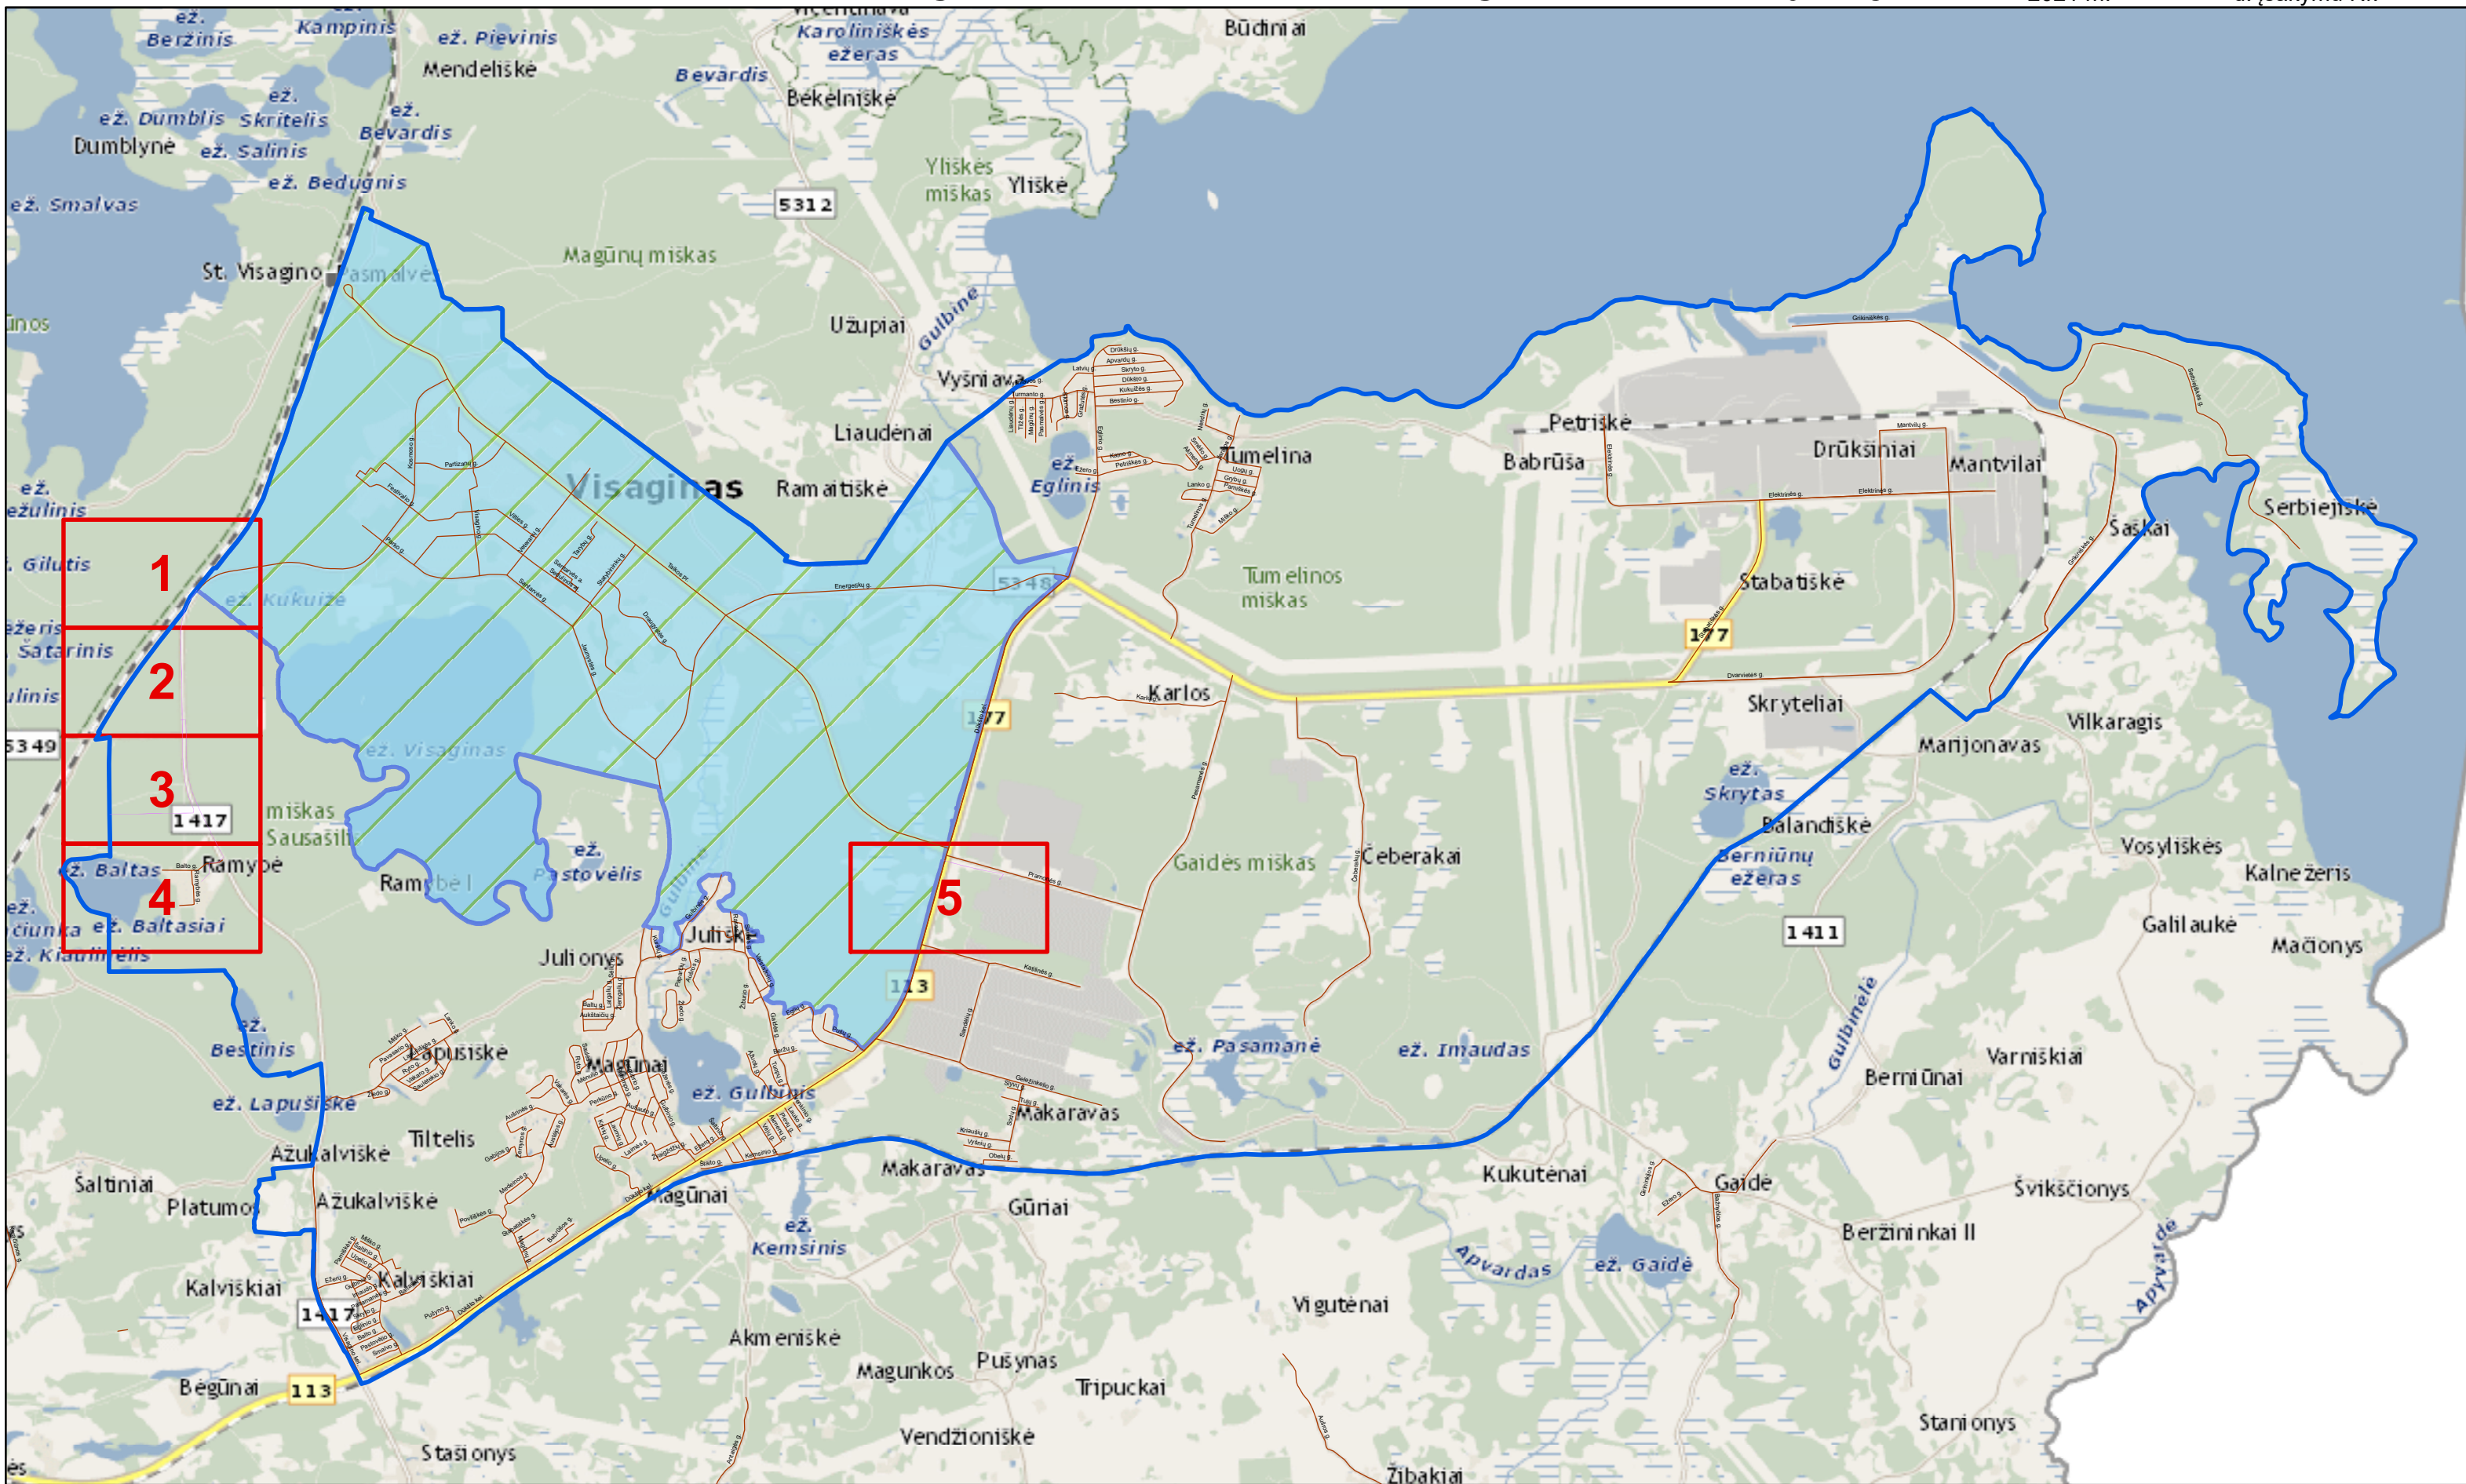

Sutartiniai ženklai

- Telia tinklo apsaugos zona
- Visagino sav. aprėptis
- Visagino sav. gatvės
- Telia tinklo apsaugos zonos planas Visagino mieste patvirtintas LR SM 2021-08-17 Nr. 3-415
- Teritorijos suskirstymas lapais




Kartografinis pagrindas:
GRPK © Lietuvos Respublikos žemės ūkio ministerija, 2017m;
ORT 10LT © Nacionalinė žemės tarnyba prie Žemės ūkio ministerijos, 2017m

Telia Lietuva, AB		Saltoniškių g.7a, Vilnius		
Telia tinklo apsaugos zonos planas Visagino sav.				
Pareigos	Kval.paž. Nr.	V.,Pavardė	Data	Mastelis
Proj. vadovas	34926	R.Tadaravičius	2021-11-12	1:3000

Telia tinklo apsaugos zonos planas Visagino savivaldybėje

PATVIRTINTA
Lietuvos Respublikos susisiekimo ministro
2021 m. d. įsakymu Nr.

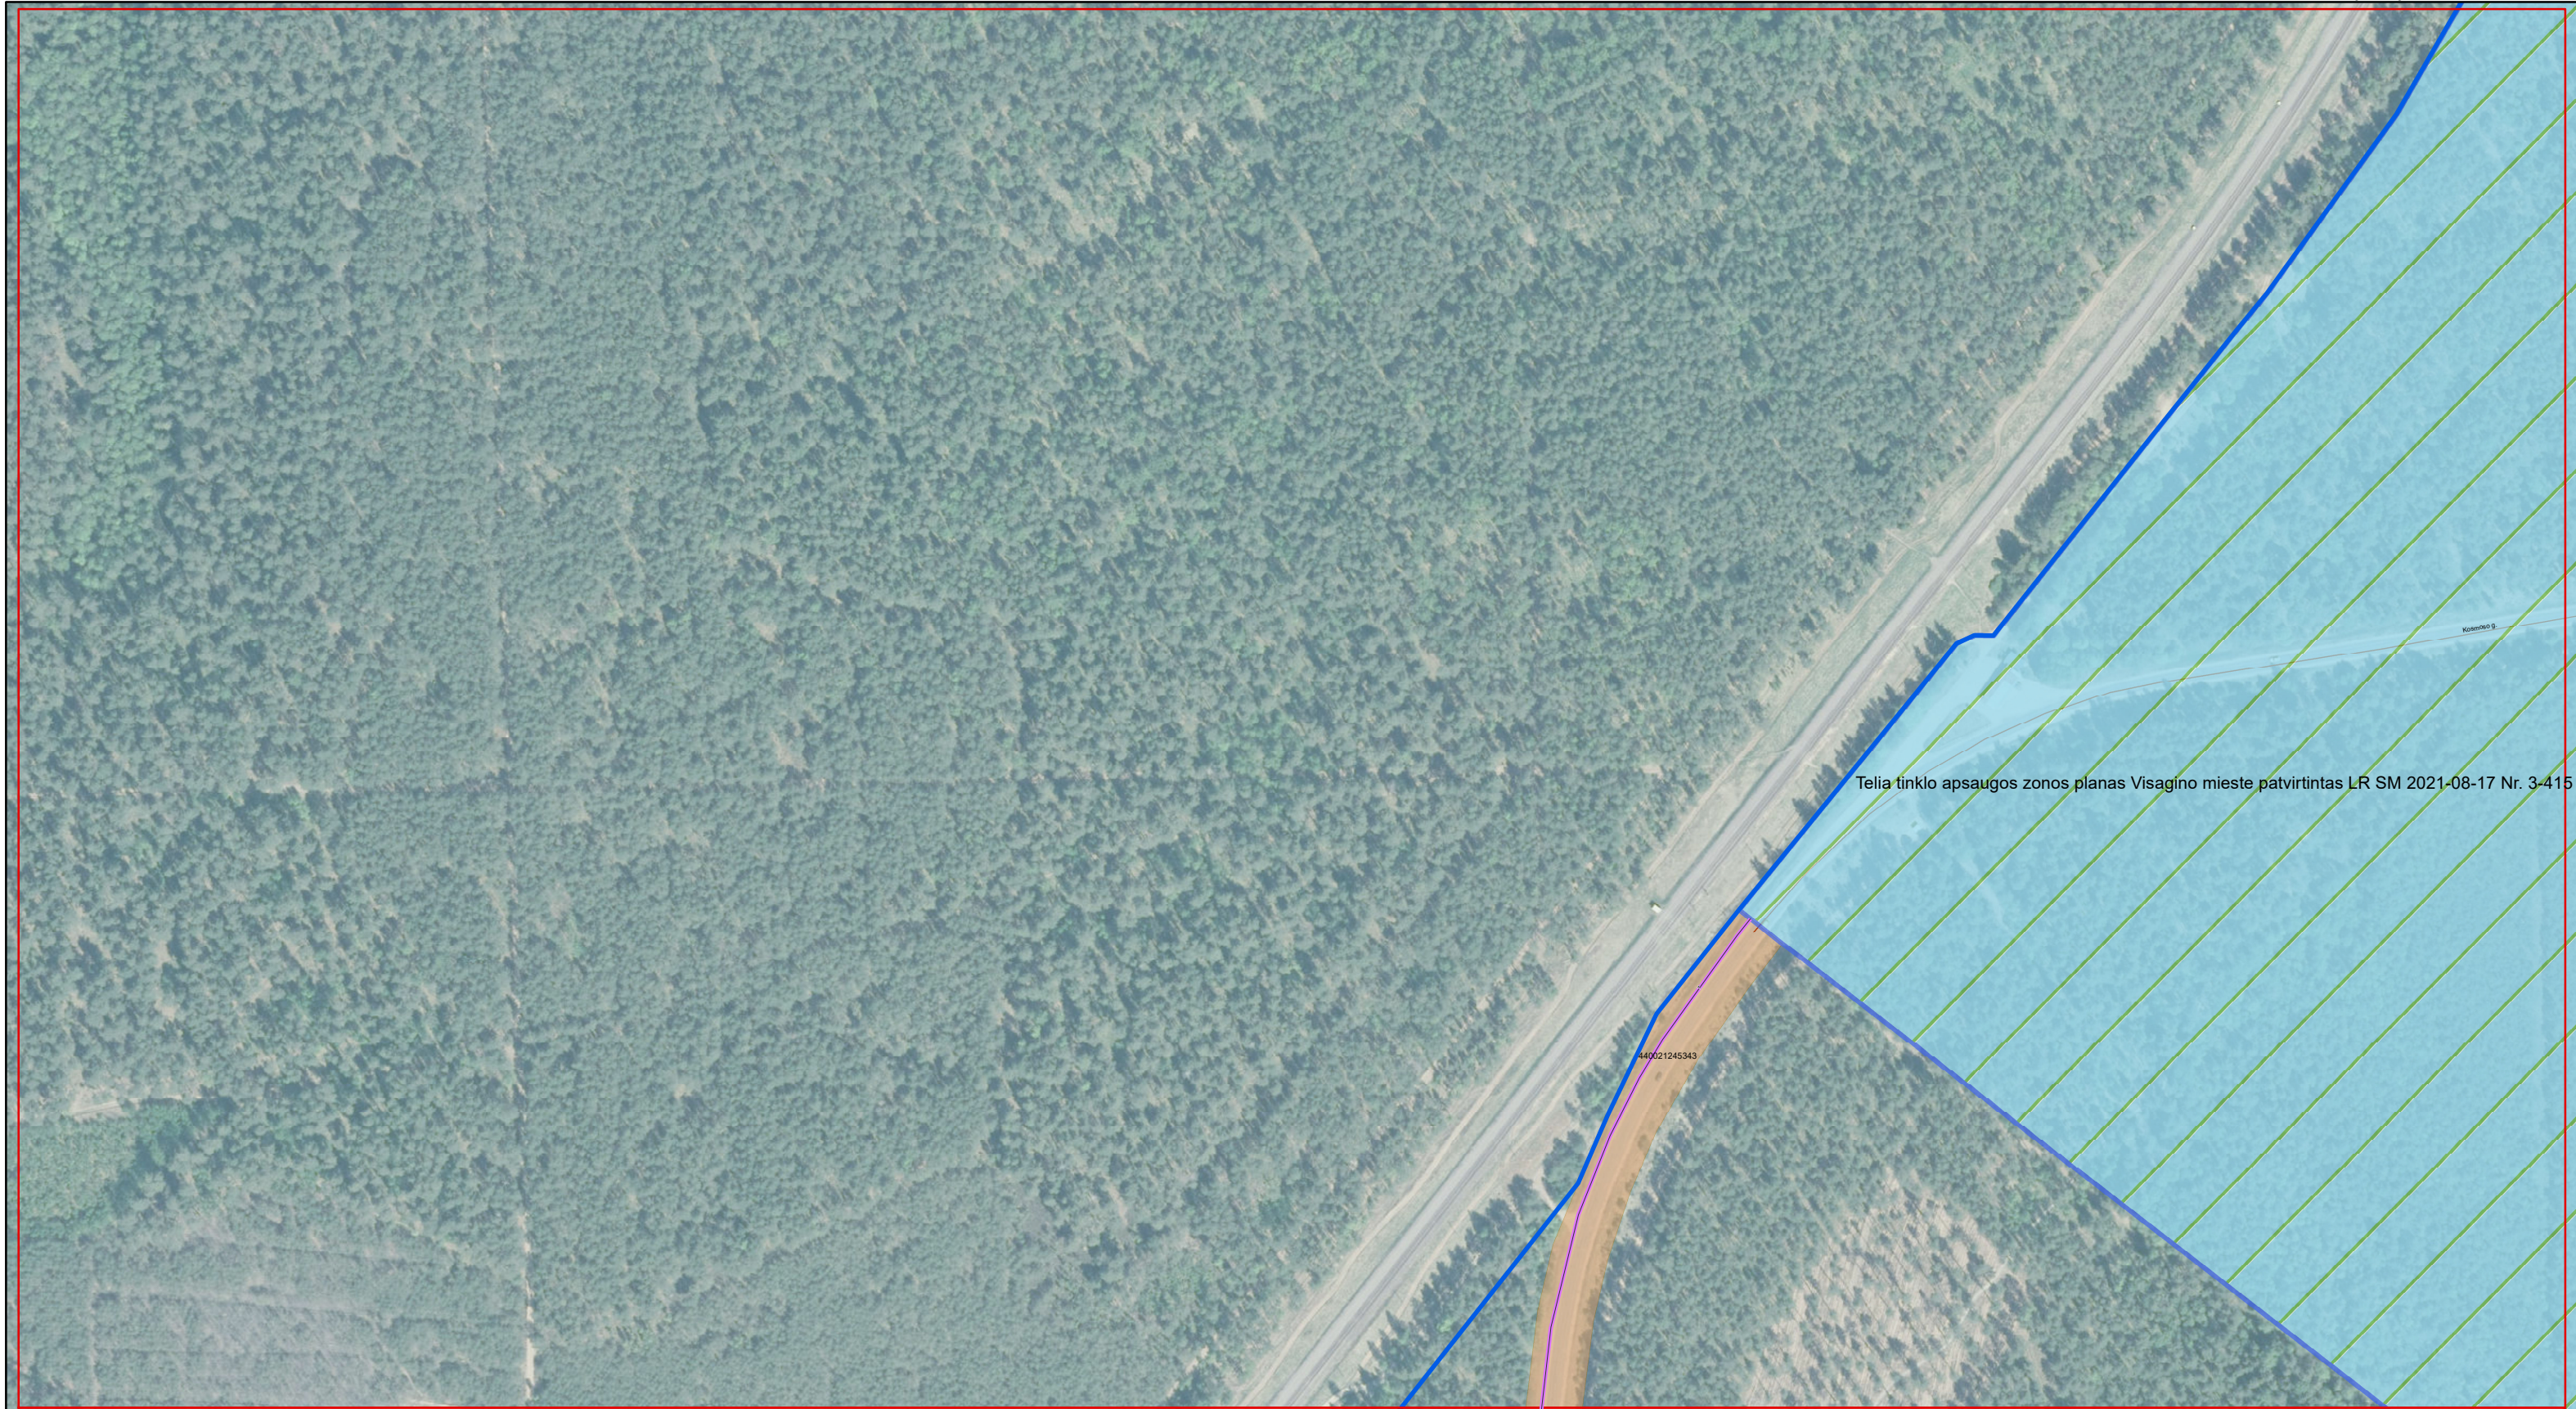





 




Telia tinklo apsaugos zonos planas Visagino mieste patvirtintas LR SM 2021-08-17 Nr. 3-415

 
440021245343

Kosmonovo g.

Sutartiniai ženklai

-  Požeminis ryšių kabelis (3801)
-  Ryšių kabeliai požeminiame vamzdyje (3802)
-  Sklypas, kuriame nustatoma apsaugos zonos žyma
-  Sklypas, kuriame yra esama ir galiojanti apsaugos zonos žyma
-  Telia tinklo apsaugos zona
-  Teritorijos suskirstymas lapais
-  Visagino sav. aprėptis
-  Visagino sav. gatvės
-  Telia tinklo apsaugos zonos planas Visagino mieste patvirtintas LR SM 2021-08-17 Nr. 3-415

Lapas Nr. 1

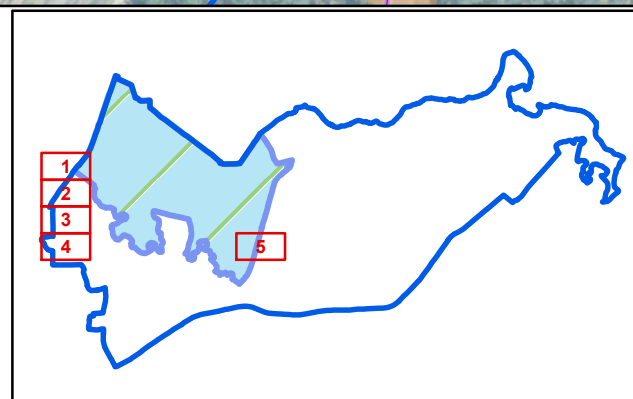

Kartografinis pagrindas: ORT10LT, 2017.
© Nacionalinė žemės tarnyba prie Žemės ūkio ministerijos


Telia Lietuva, AB		Saltoniškių g.7a, Vilnius		
Telia tinklo apsaugos zonos planas Visagino sav.				
Pareigos	Kval.paž. Nr.	V.,Pavardė	Data	Mastelis
Proj. vadovas	34926	R.Tadaravičius	2021-11-12	1:3000










 

Telia tinklo apsaugos zonos planas Visagino savivaldybėje

PATVIRTINTA
Lietuvos Respublikos susisiekimo ministro
2021 m. d. įsakymu Nr.

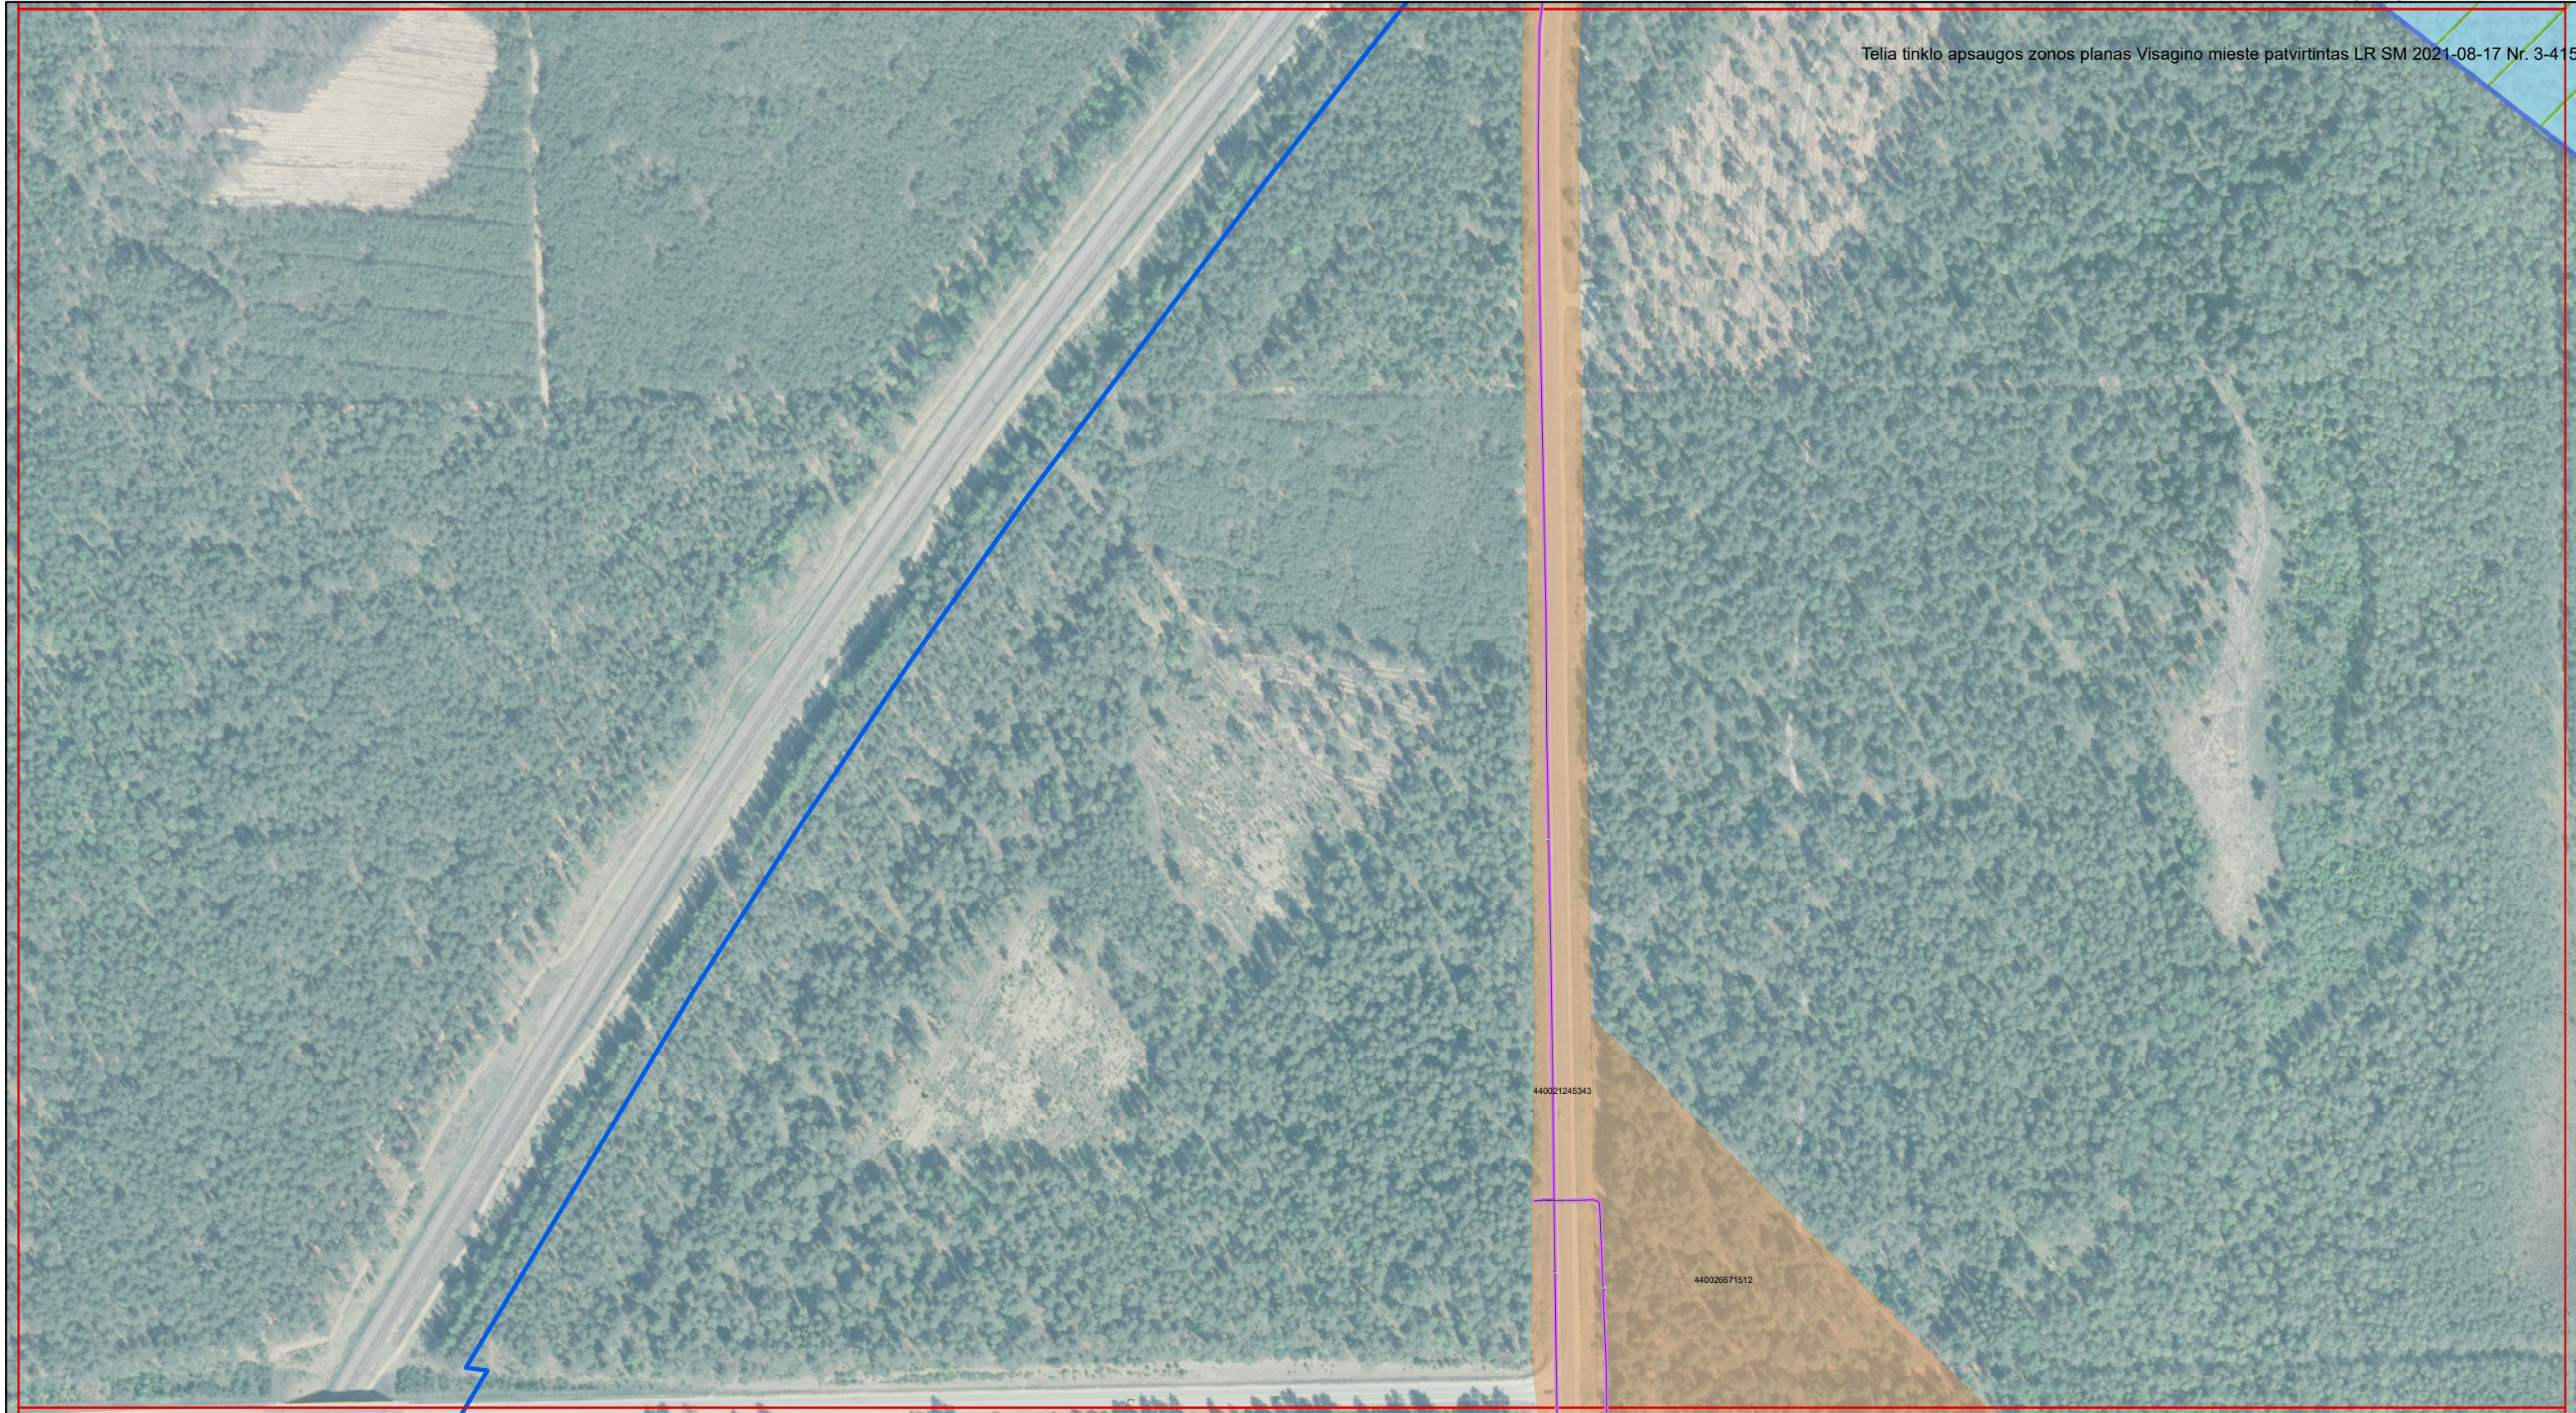
Telia tinklo apsaugos zonos planas Visagino mieste patvirtintas LR SM 2021-08-17 Nr. 3-415

 

Sutartiniai ženklai

   -  Požeminis ryšių kabelis (3801)
-  Ryšių kabeliai požeminiame vamzdyje (3802)
-  Sklypas, kuriame nustatoma apsaugos zonos žyma
-  Sklypas, kuriame yra esama ir galiojanti apsaugos zonos žyma
-  Telia tinklo apsaugos zona
-  Teritorijos suskirstymas lapais
-  Visagino sav. aprėptis
-  Visagino sav. gatvės
-  Telia tinklo apsaugos zonos planas Visagino mieste patvirtintas LR SM 2021-08-17 Nr. 3-415

Lapas Nr. 2

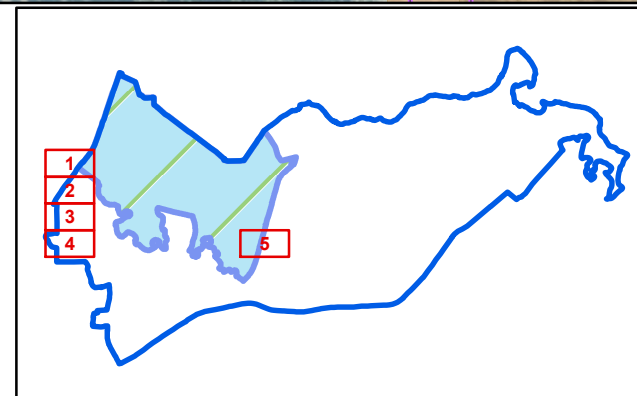


Kartografinis pagrindas: ORT10LT, 2017.
© Nacionalinė žemės tarnyba prie Žemės ūkio ministerijos

Telia Lietuva, AB		Saltoniškių g.7a, Vilnius		
Telia tinklo apsaugos zonos planas Visagino sav.				
Pareigos	Kval.paž. Nr.	V.,Pavardė	Data	Mastelis
Proj. vadovas	34926	R.Tadaravičius	2021-11-12	1:3000



Telia tinklo apsaugos zonos planas Visagino savivaldybėje


PATVIRTINTA
Lietuvos Respublikos susisiekimo ministro
2021 m. d. įsakymu Nr.

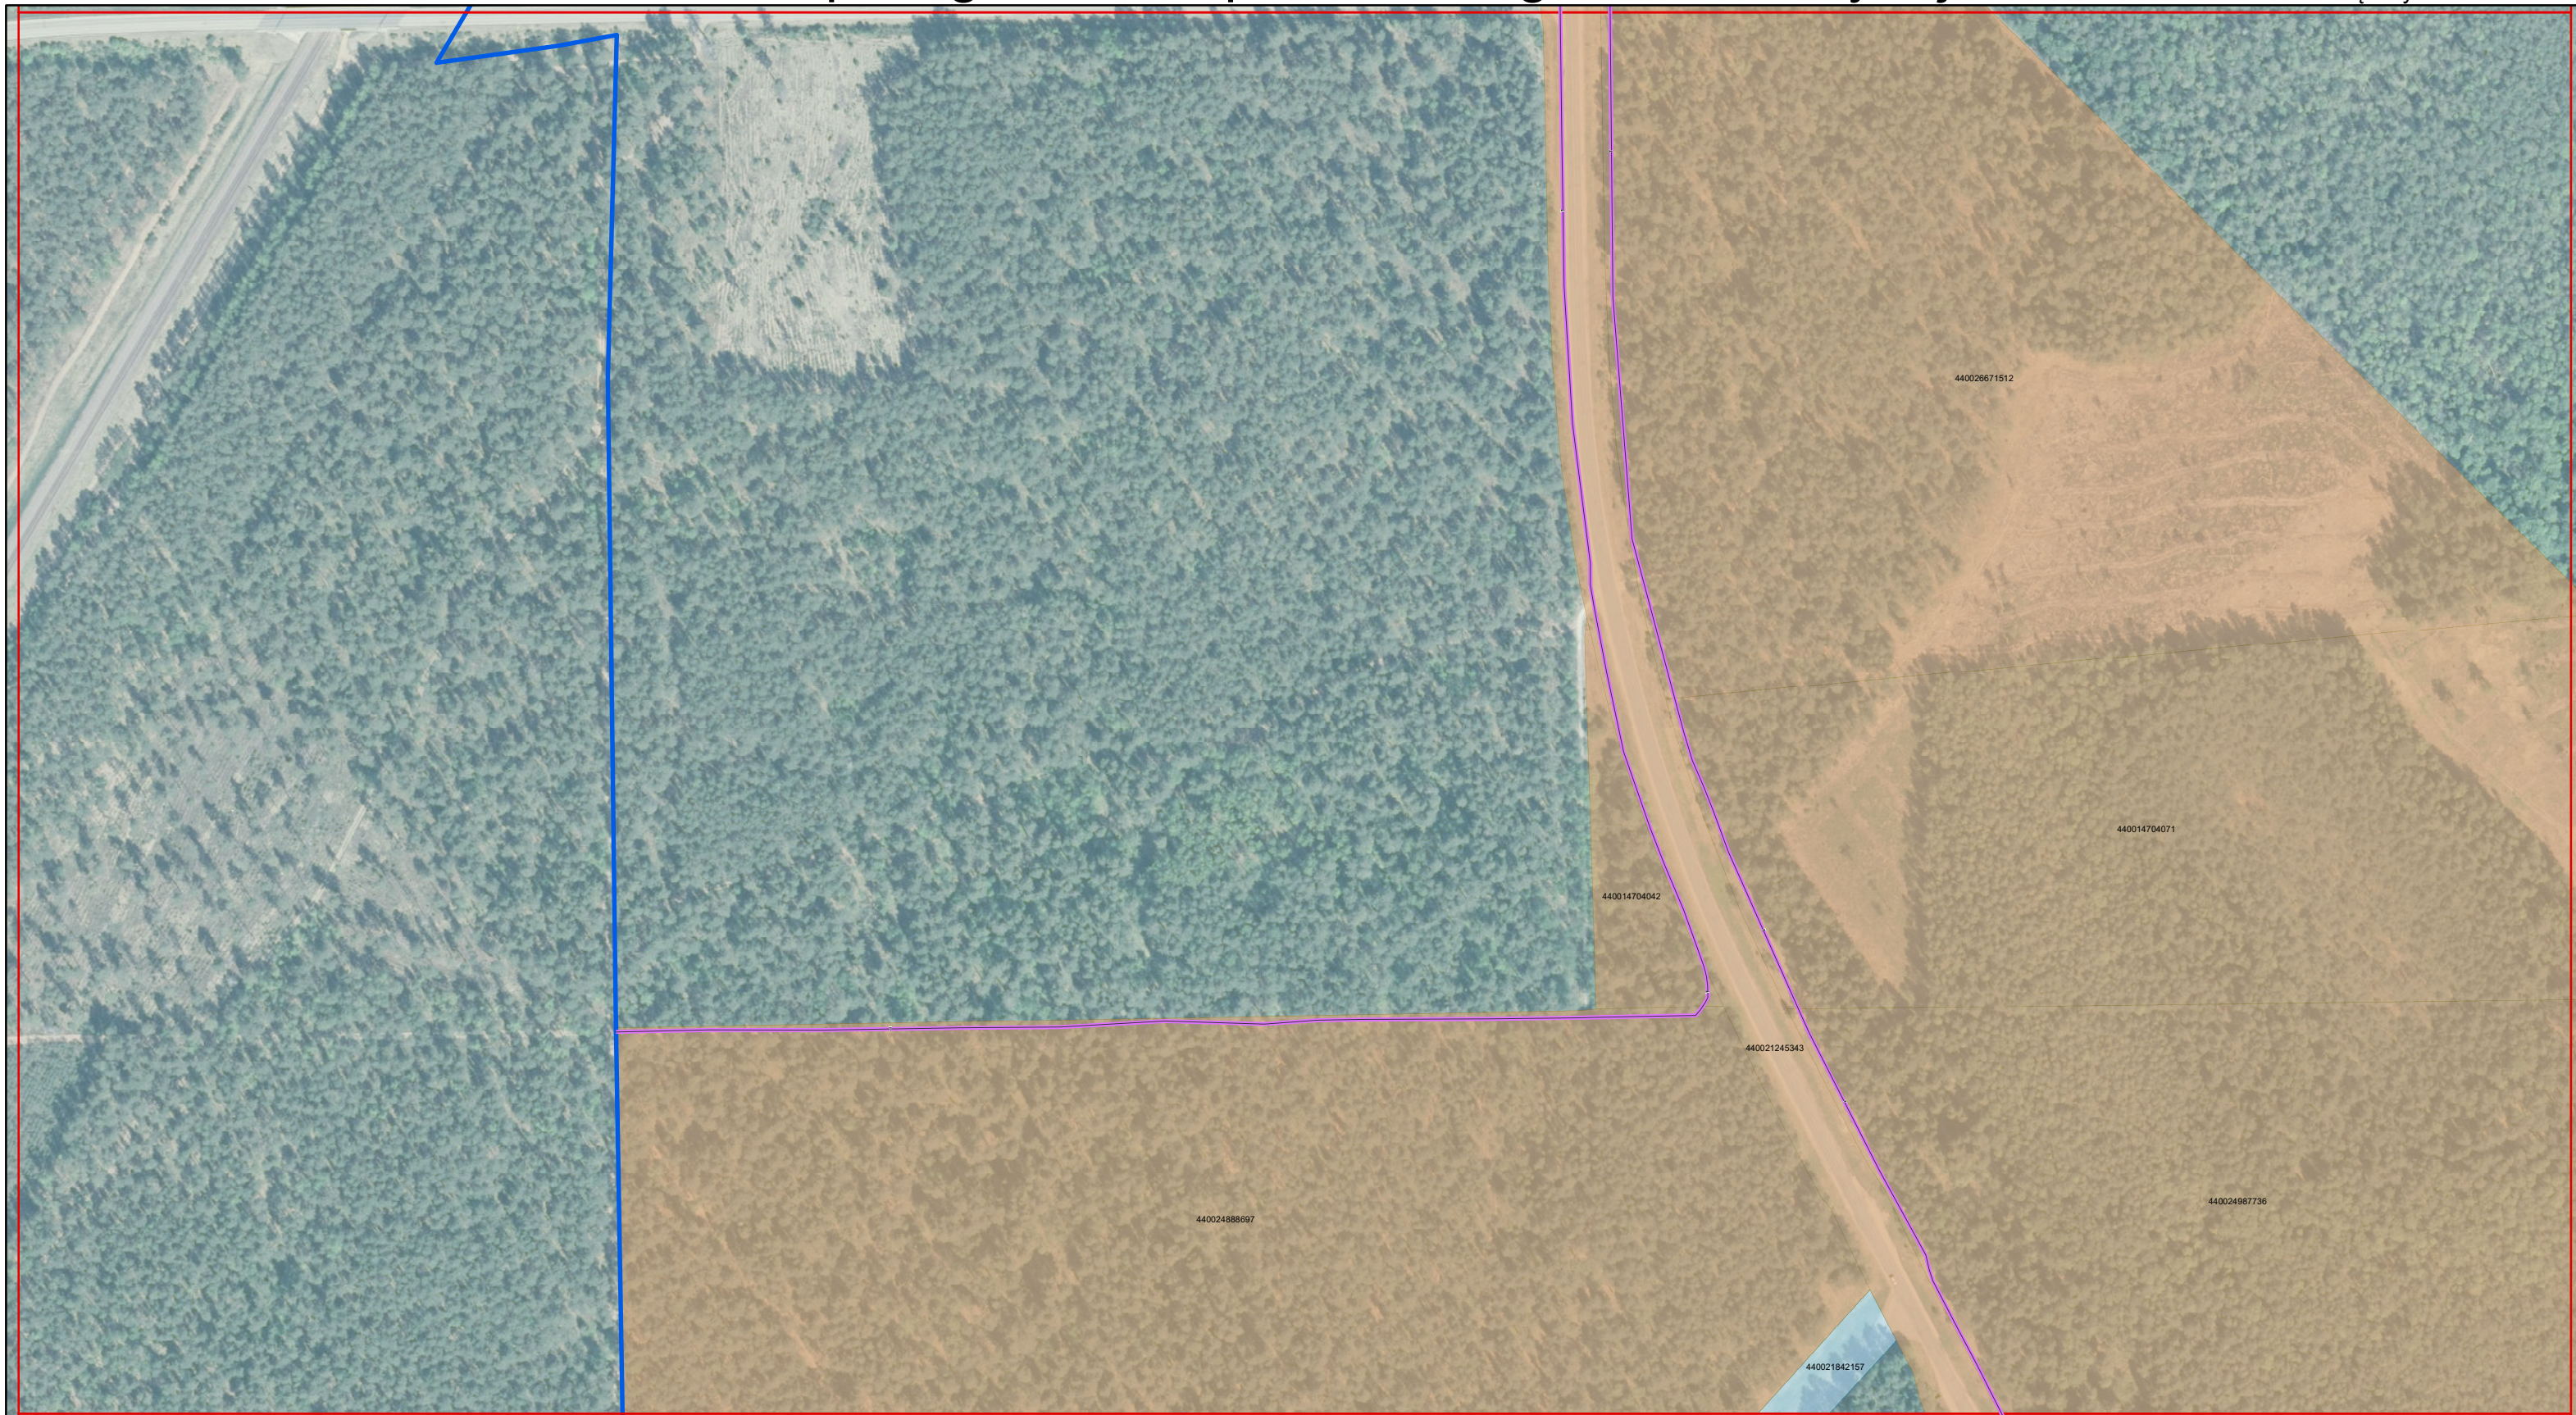

Sutartiniai ženklai

- Požeminis ryšių kabelis (3801)
- Ryšių kabeliai požeminiame vamzdyje (3802)
- Sklypas, kuriame nustatoma apsaugos zonos žyma
- Sklypas, kuriame yra esama ir galiojanti apsaugos zonos žyma
- Telia tinklo apsaugos zona
- Teritorijos suskirstymas lapais
- Visagino sav. aprėptis
- Visagino sav. gatvės
- Telia tinklo apsaugos zonos planas Visagino mieste patvirtintas LR SM 2021-08-17 Nr. 3-415

Lapas Nr. 3

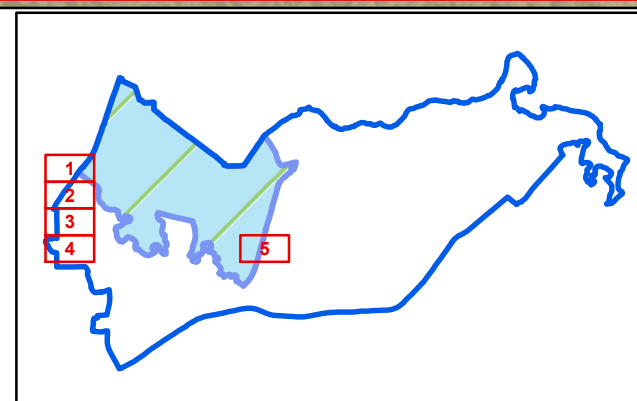


Kartografinis pagrindas: ORT10LT, 2017.
© Nacionalinė žemės tarnyba prie Žemės ūkio ministerijos

Telia Lietuva, AB		Saltoniškių g.7a, Vilnius		
Telia tinklo apsaugos zonos planas Visagino sav.				
Pareigos	Kval.paž. Nr.	V.,Pavardė	Data	Mastelis
Proj. vadovas	34926	R.Tadaravičius	2021-11-12	1:3000



Telia tinklo apsaugos zonos planas Visagino savivaldybėje


PATVIRTINTA
Lietuvos Respublikos susisiekimo ministro
2021 m. d. įsakymu Nr.

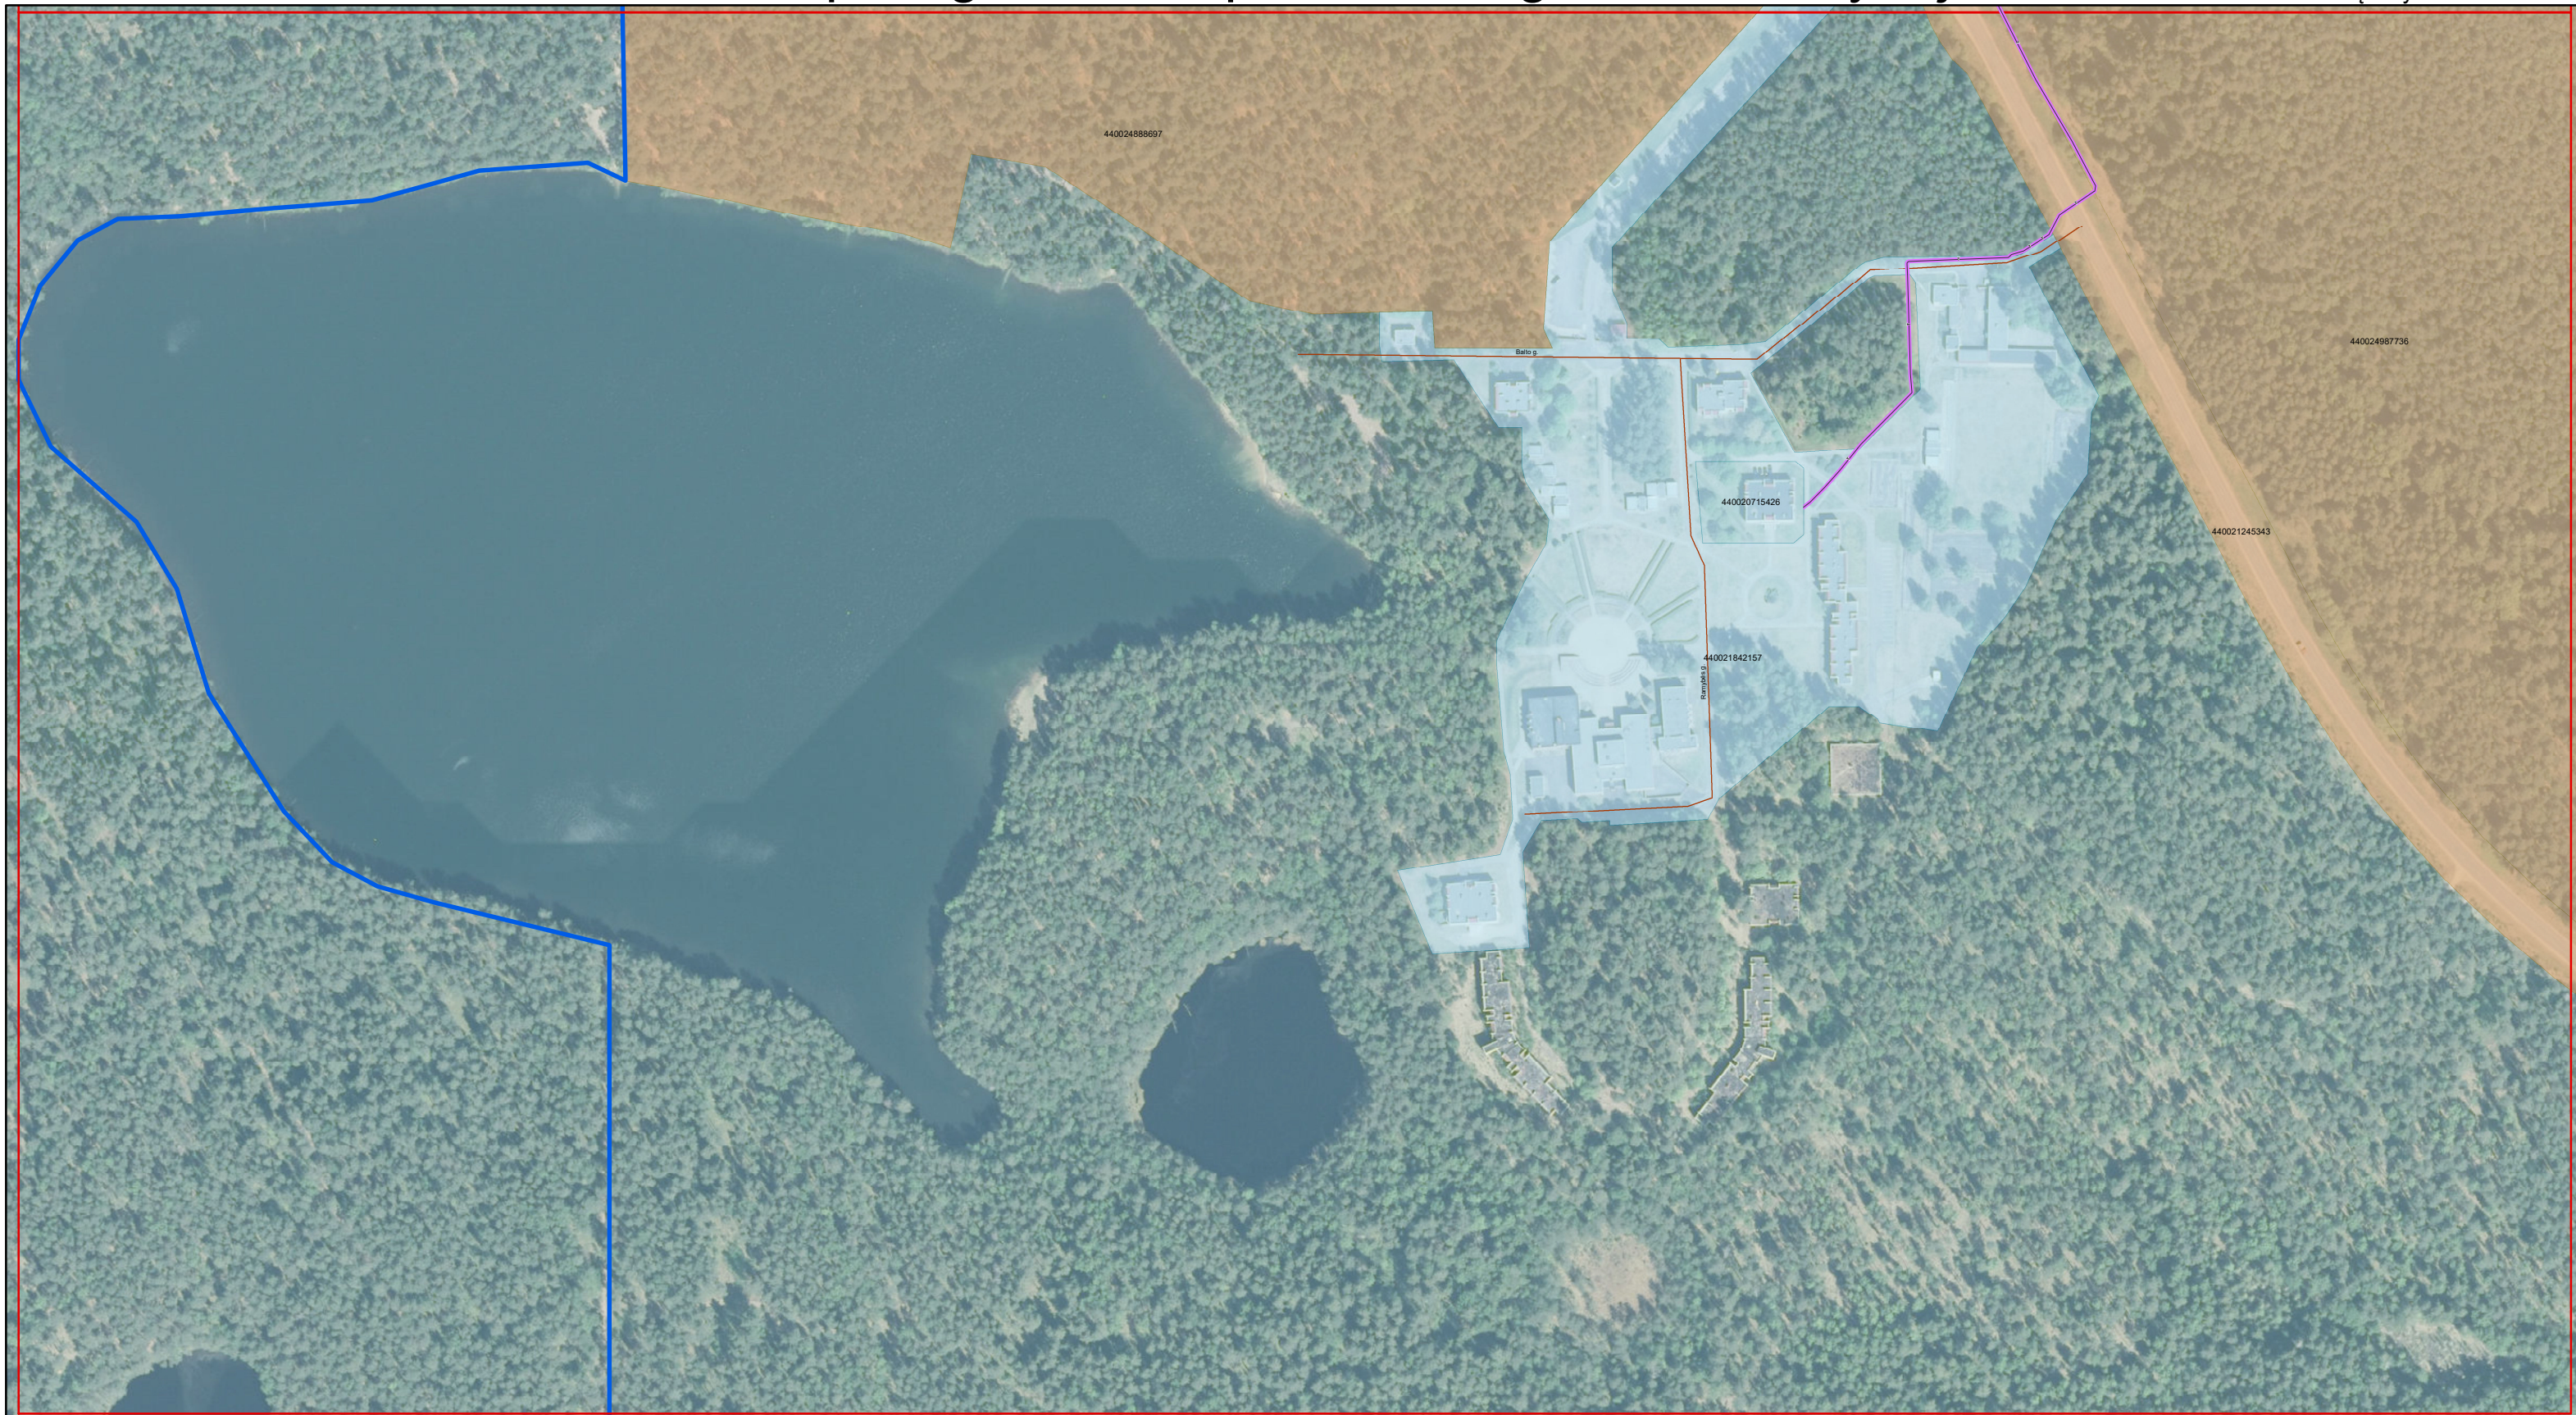

Sutartiniai ženklai

- Požeminis ryšių kabelis (3801)
- Ryšių kabeliai požeminiame vamzdyje (3802)
- Sklypas, kuriame nustatoma apsaugos zonos žyma
- Sklypas, kuriame yra esama ir galiojanti apsaugos zonos žyma
- Telia tinklo apsaugos zona
- Teritorijos suskirstymas lapais
- Visagino sav. aprėptis
- Visagino sav. gatvės
- Telia tinklo apsaugos zonos planas Visagino mieste patvirtintas LR SM 2021-08-17 Nr. 3-415

Lapas Nr. 4

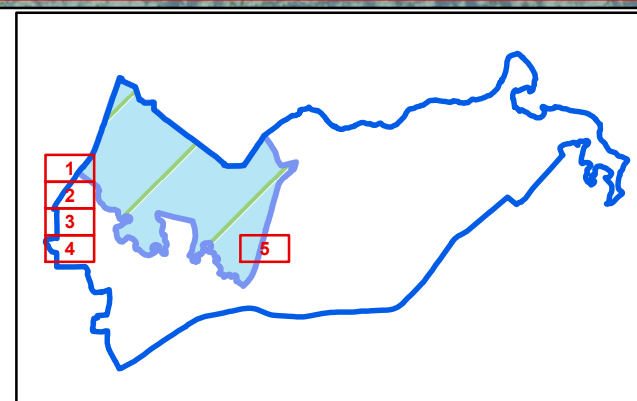


Kartografinis pagrindas: ORT10LT, 2017.
© Nacionalinė žemės tarnyba prie Žemės ūkio ministerijos

Telia Lietuva, AB		Saltoniškių g.7a, Vilnius		
Telia tinklo apsaugos zonos planas Visagino sav.				
Pareigos	Kval.paž. Nr.	V.,Pavardė	Data	Mastelis
Proj. vadovas	34926	R.Tadaravičius	2021-11-12	1:3000

Telia tinklo apsaugos zonos planas Visagino savivaldybėje


PATVIRTINTA
Lietuvos Respublikos susisiekimo ministro
2021 m. d. įsakymu Nr.

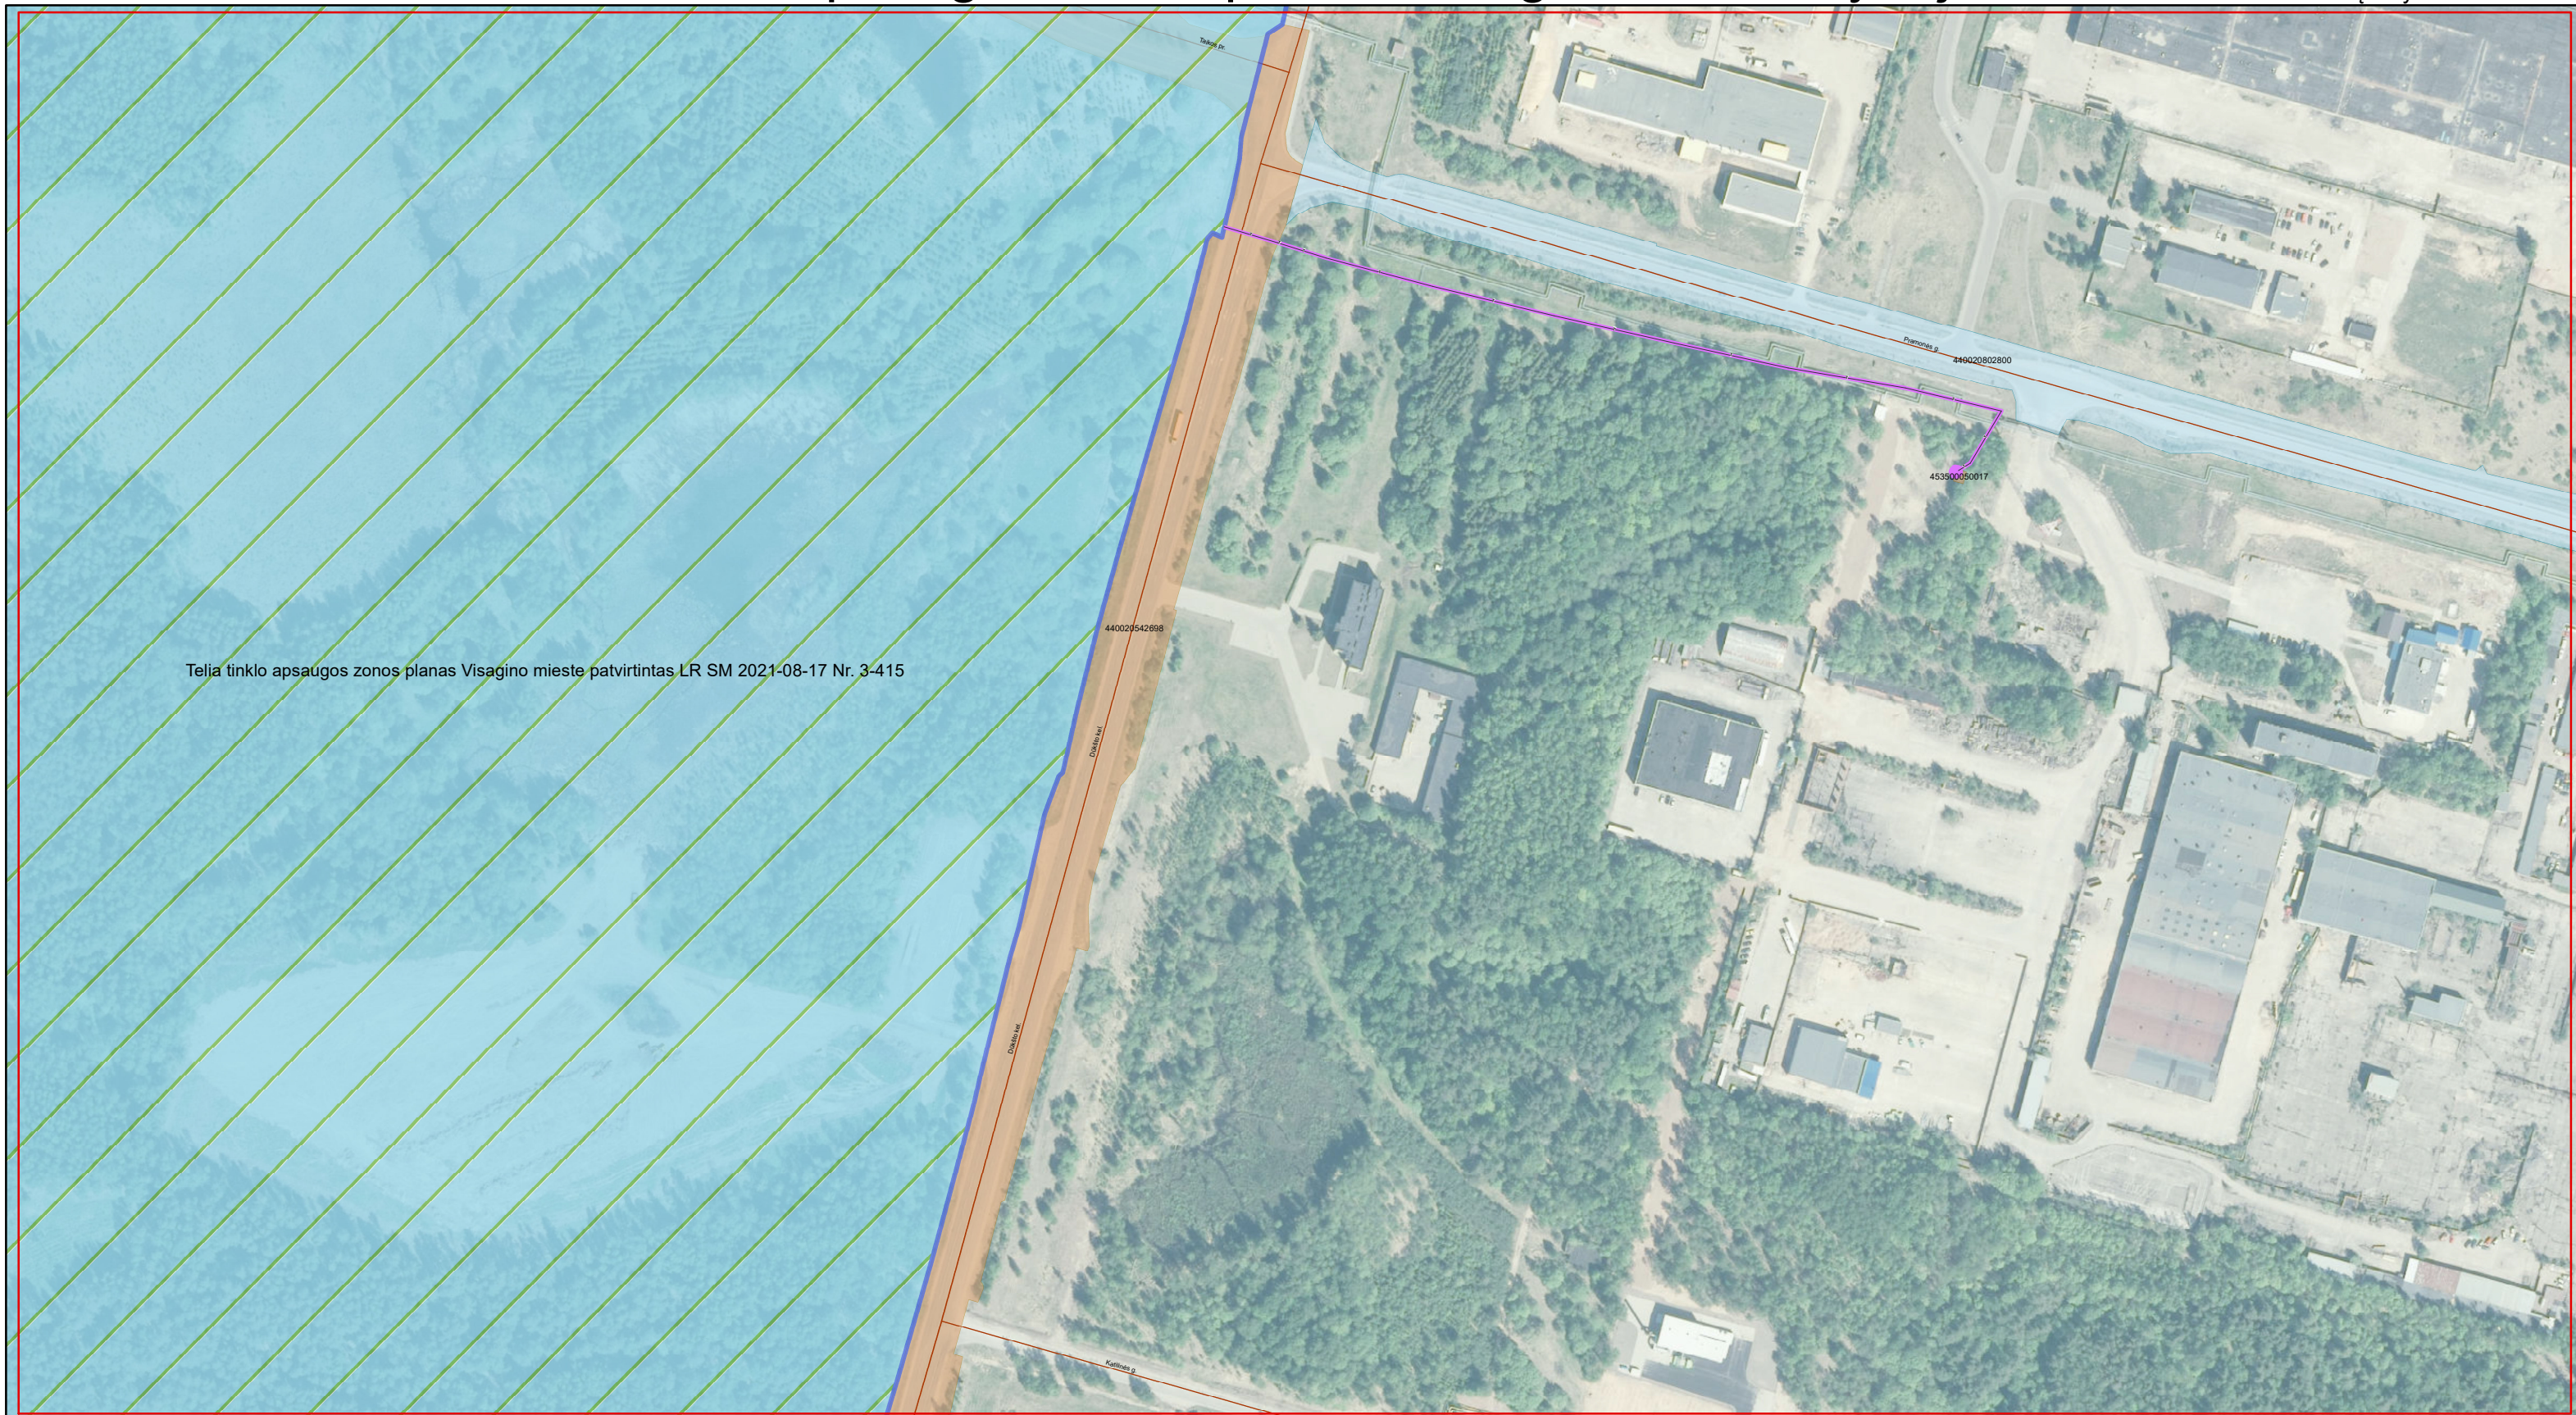

Sutartiniai ženklai

- Požeminis ryšių kabelis (3801)
- Ryšių kabeliai požeminiame vamzdyje (3802)
- Sklypas, kuriame nustatoma apsaugos zonos žyma
- Sklypas, kuriame yra esama ir galiojanti apsaugos zonos žyma
- Telia tinklo apsaugos zona
- Teritorijos suskirstymas lapais
- Visagino sav. aprėptis
- Visagino sav. gatvės
- Telia tinklo apsaugos zonos planas Visagino mieste patvirtintas LR SM 2021-08-17 Nr. 3-415

Lapas Nr. 5

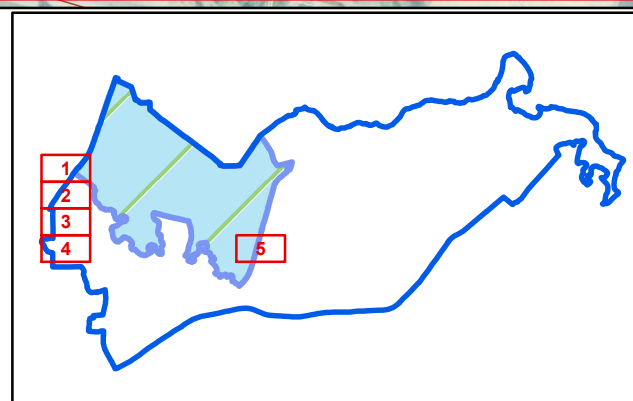

Kartografinis pagrindas: ORT10LT, 2017.
© Nacionalinė žemės tarnyba prie Žemės ūkio ministerijos

Telia Lietuva, AB		Saltoniškių g.7a, Vilnius		
Telia tinklo apsaugos zonos planas Visagino sav.				
Pareigos	Kval.paž. Nr.	V., Pavardė	Data	Mastelis
Proj. vadovas	34926	R.Tadaravičius	2021-11-12	1:3000

