
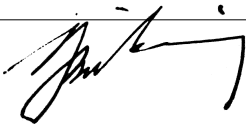



Projektuotojas	 <p>Processoffice UAB Imonės kodas: 300875581</p> <p>Adresas: Kražių g. 25, 01108, Vilnius tel.: +370 5 261 02 21 el. paštas: info@processoffice.lt</p>
Statytojas	Visagino savivaldybės administracija, įmonės kodas 188711925, Parko g. 14, Visaginas
Projekto pavadinimas	LED lauko ekrano konstrukcijos Sedulinos al., Visaginas (žemės sklypo kadastro Nr. 4583/7001:1) statybos projektas
Statinio kategorija	Nesudėtingas (I grupės) statinys
Statybos darbų rūšis	Nauja statyba
Statinio paskirtis	LED lauko ekrano konstrukcija (inžinerinis statinys)
Projekto numeris	PO-1045
Projekto stadija	Projektiniai pasiūlymai (PP)
Projekto dalis	--
Projekto laida	0

Pareigos	Vardas, pavardė, atestato Nr.	Parašas
Įmonės direktorius	Vytautas Biekša	
Projekto vadovas	Marius Kanevičius atest. Nr. A 1462	

Objektas:	LED lauko ekrano konstrukcijos Sedulinos al., Visaginas (žemės sklypo kadastro Nr. 4583/7001:1) statybos projektas
Stadija:	Projektiniai pasiūlymai (PP)
Projekto nr:	PO-1045
Žymuo	PO-1045-PP-ŽN

DOKUMENTŲ IR BRĖŽINIŲ ŽINIARAŠTIS

Dokumento žymuo	Dokumento pavadinimas	laida	lapų skč.
PO-1045-PP-ŽN	Dokumentų ir brėžinių žiniaraštis	0	1
PO-1045-PP-AR	1. Aiškinamasis raštas	0	2
	1.1 Bendrieji duomenys	0	1
	1.2 Projektinių pasiūlymų sprendiniai	0	1
PO-1045-PP-A-SS-1	2. Situacijos schema (planas)	0	1
	3. Sklypo (dalies) planas	0	2
PO-1045-PP-A-SP-1	3.1 Sklypo (dalies) planas	0	1
PO-1045-PP-A-SP-2	3.2 Sklypo (dalies) planas su topografinė informacija	0	1
	4. Statinio brėžiniai	0	1
PO-1045-PP-A-01-1	4.1 LED lauko ekrano stendo konstrukcijos principiniai brėžiniai	0	1
	5. Erdvinės schemas, vizualizacijos	0	6
PO-1045-PP-A-02-1	5.1 LED lauko ekrano stendo konstrukcijos ir aplinkinių objektų erdvinė schema. Bendras vaizdas iš viršaus.	0	1
PO-1045-PP-A-02-2	5.2 LED lauko ekrano stendo konstrukcijos ir aplinkinių objektų erdvinė schema. Vaizdas iš taško NR.1	0	1
PO-1045-PP-A-02-3	5.3 LED lauko ekrano stendo konstrukcijos ir aplinkinių objektų erdvinė schema. Vaizdas iš taško NR.2	0	1
PO-1045-PP-A-02-4	5.4 LED lauko ekrano stendo konstrukcijos ir aplinkinių objektų erdvinė schema. Vaizdas iš taško NR.3	0	1
PO-1045-PP-A-02-5	5.5 LED lauko ekrano stendo konstrukcijos ir aplinkinių objektų erdvinė schema. Vaizdas iš taško NR.4	0	1
PO-1045-PP-A-02-6	5.6 LED lauko ekrano stendo konstrukcijos vizualizacija realioje aplinkoje. Vaizdas iš taško NR.5	0	1

Projektuotojas	Processoffice UAB	adresas: Kražių g. 25, 01108, Vilnius	2022
PV	Marius Kanevičius	atestato Nr.: A 1462	Lapas 1 iš 1

Objektas:	LED lauko ekrano konstrukcijos Sedulinos al., Visaginas (žemės sklypo kadastro Nr. 4583/7001:1) statybos projektas
Stadija:	Projektiniai pasiūlymai (PP)
Projekto nr:	PO-1045
Žymuo:	PO-1045-PP-AR

1. AIŠKINAMASIS RAŠTAS

1.1 BENDRIEJI DUOMENYS

Statinio projekto pavadinimas	LED lauko ekrano konstrukcijos Sedulinos al., Visaginas (žemės sklypo kadastro Nr. 4583/7001:1) statybos projektas
Statybos adresas	Sedulinos al., Visaginas
Statybos sklypo duomenys	Unikalus Nr. 4400-1842-4289, kadastro Nr. 4583/7001:1
Sklypo plotas	0.9570 ha.
Sklypo naudojimo paskirtis	Kita
Sklypo naudojimo būdas	Susisiekimo ir inžinerinių tinklų koridorių teritorijos
Statybos rūšis	Nauja statyba
Statinio kategorija	Nesudėtingas (I grupės) statinys
Pagrindinė statinio naudojimo paskirtis	LED lauko ekrano konstrukcija (inžinerinis statinys)
Statytojas	Visagino savivaldybės administracija, įmonės kodas 188711925, Parko g. 14, Visaginas
Projekto rengėjas	Processoffice UAB adresas: Kražių g. 25, 01108, Vilnius

1.2 BENDRIEJI STATINIO RODIKLIAI

Nr.	Pavadinimas	Mato vnt.	Kiekis	Pastabos
1	Statinio aukštis	m	6	
2	Statinio plotis	m	5	
3	Statinio ilgis	m	0,5	
4	Statinio tūris	m ³	7,7	

1.3 PROJEKTO RENGIMO PAGRINDAS

Projekto rengimo pagrindas yra projektavimo paslaugų sutartis sudaryta su Visagino savivaldybės administracija.

Statinio projekto vadovas: Marius Kanevičius (atest. Nr. A 1462).

1.4 PROJEKINIŲ PASIŪLYMŲ RENGIMO TIKSLAS

Projektiniai pasiūlymai rengiami siekiant išreikšti numatomo projektuoti visuomenei svarbaus* statinio architektūros ir kitų pagrindinių sprendinių idėją.

*- Projektuojamas statinys priskiriamas visuomenei svarbių statinių grupei, remiantis STR 1.04.04:2017 „Statinio projektavimas, projekto ekspertizė“ reglamento 4 priedo „Visuomenei svarbių statinių (jų dalių) sąrašas“ skirsnyje „KITI STATINIAI“ pateikiama informacija: „Visų paskirčių naujai statomi ir (ar) rekonstruojami statiniai (išskyrus specialiosios paskirties pastatų pogrupyje (7.16) nurodytus kareivinių pastatus, policijos priešgaisrinių ir gelbėjimo tarnybų pastatus, slėptuves), kurių projektavimas ir (ar) statyba finansuojama Lietuvos Respublikos valstybės biudžeto (įskaitant Europos Sąjungos struktūrinių fondų ir kitos tarptautinės finansinės paramos lėšas) lėšomis, valstybės vardu pasiskolintomis arba valstybės garantuotų paskolų lėšomis, valstybės pinigų fondų lėšomis, savivaldybių biudžetų lėšomis.“

Projektuotojas	Processoffice UAB	adresas: Kražių g. 25, 01108, Vilnius	2022
PV	Marius Kanevičius	atestato Nr.: A 1462	Lapas 1 iš 2

Objektas:	LED lauko ekrano konstrukcijos Sedulinos al., Visaginas (žemės sklypo kadastro Nr. 4583/7001:1) statybos projektas
Stadija:	Projektiniai pasiūlymai (PP)
Projekto nr:	PO-1045
Žymuo:	PO-1045-PP-AR

1.5. PROJEKINIŲ PASIŪLYMŲ SPRENDINIAI

Atliekant „LED lauko ekrano konstrukcijos Sedulinos al., Visaginas (žemės sklypo kadastro Nr. 4583/7001:1) statybos projekto rengimo darbus, remiantis projektavimo užduotimi ir joje pateiktu projektavimo ribų planu, buvo atliktas esamos situacijos įverinimas, parinkta galima LED lauko ekrano konstrukcijos įrengimo (statybos) vieta bei suformuotas LED lauko ekrano konstrukcijos statinio architektūrinis sprendinys.

1.5.1. LED lauko ekrano vieta parinkta atsižvelgiant į:

- Pagrindines pėsčiųjų judėjimo kryptis – Sedulinos alėjos ir Veteranų g. pėsčiųjų tako kryptis;
- Sedulinos alėjos (aikštės) erdvinę sandarą ir aplink ją išsidėsčiusius urbanistinius objektus;
- Požeminių komunikacijų pozicijas.

Siekiant geriausio LED lauko ekrano matomumo pagrindinėse pėsčiųjų judėjimo kryptyse (nuo Veteranų g. pusės) ekrano konstrukciją siūlome įrengti žaliajoje zonoje, esančioje netoliese pastato Veteranų g. 5a. Ekrano plokštumą suorientuoti 45° kampu Sedulinos alėjos ir Veteranų g. pėsčiųjų tako ašių atžvilgiu. Tokiu būdu būtų pasiektas geriausias įmanomas ekrano plokštumos matomumas iš šių dviejų pusių.

1.5.2. LED lauko ekrano konstrukcijos pagrindiniai architektūriniai sprendiniai:

- Ekrano vaizdo perdavimo moduliams tvirtinti skirta erdvinė konstrukcija (plokštuma, plotis – 5m, aukštis – 3m, gylis ~ 0.5 m) pakeliama nuo žemės pavirčiaus 3 m ant vertikalios laikančios konstrukcijos (bendras statinio aukštis 6 m);
- Ekrano konstrukcijos struktūra projektuojama iš plieninių konstrukcinių elementų.


Projektinių pasiūlymų dokumentacijoje pateikiama grafinė medžiaga (brėžiniai, erdvinės schemos, vizualizacijos), kuri nurodo LED lauko ekrano konstrukcijos statinio vietos poziciją, perteikia statinio santykį su kontekstu, vizualinį matomumą iš skirtingų pozicijų, statinio architektūrinę išraišką.

Statinio projekto vadovas (PV)

Marius Kanevičius (atest Nr. A 1462)




Projektuotojas	Processoffice UAB	adresas: Kražių g. 25, 01108, Vilnius	2022
PV	Marius Kanevičius	atestato Nr.: A 1462	Lapas 2 iš 2

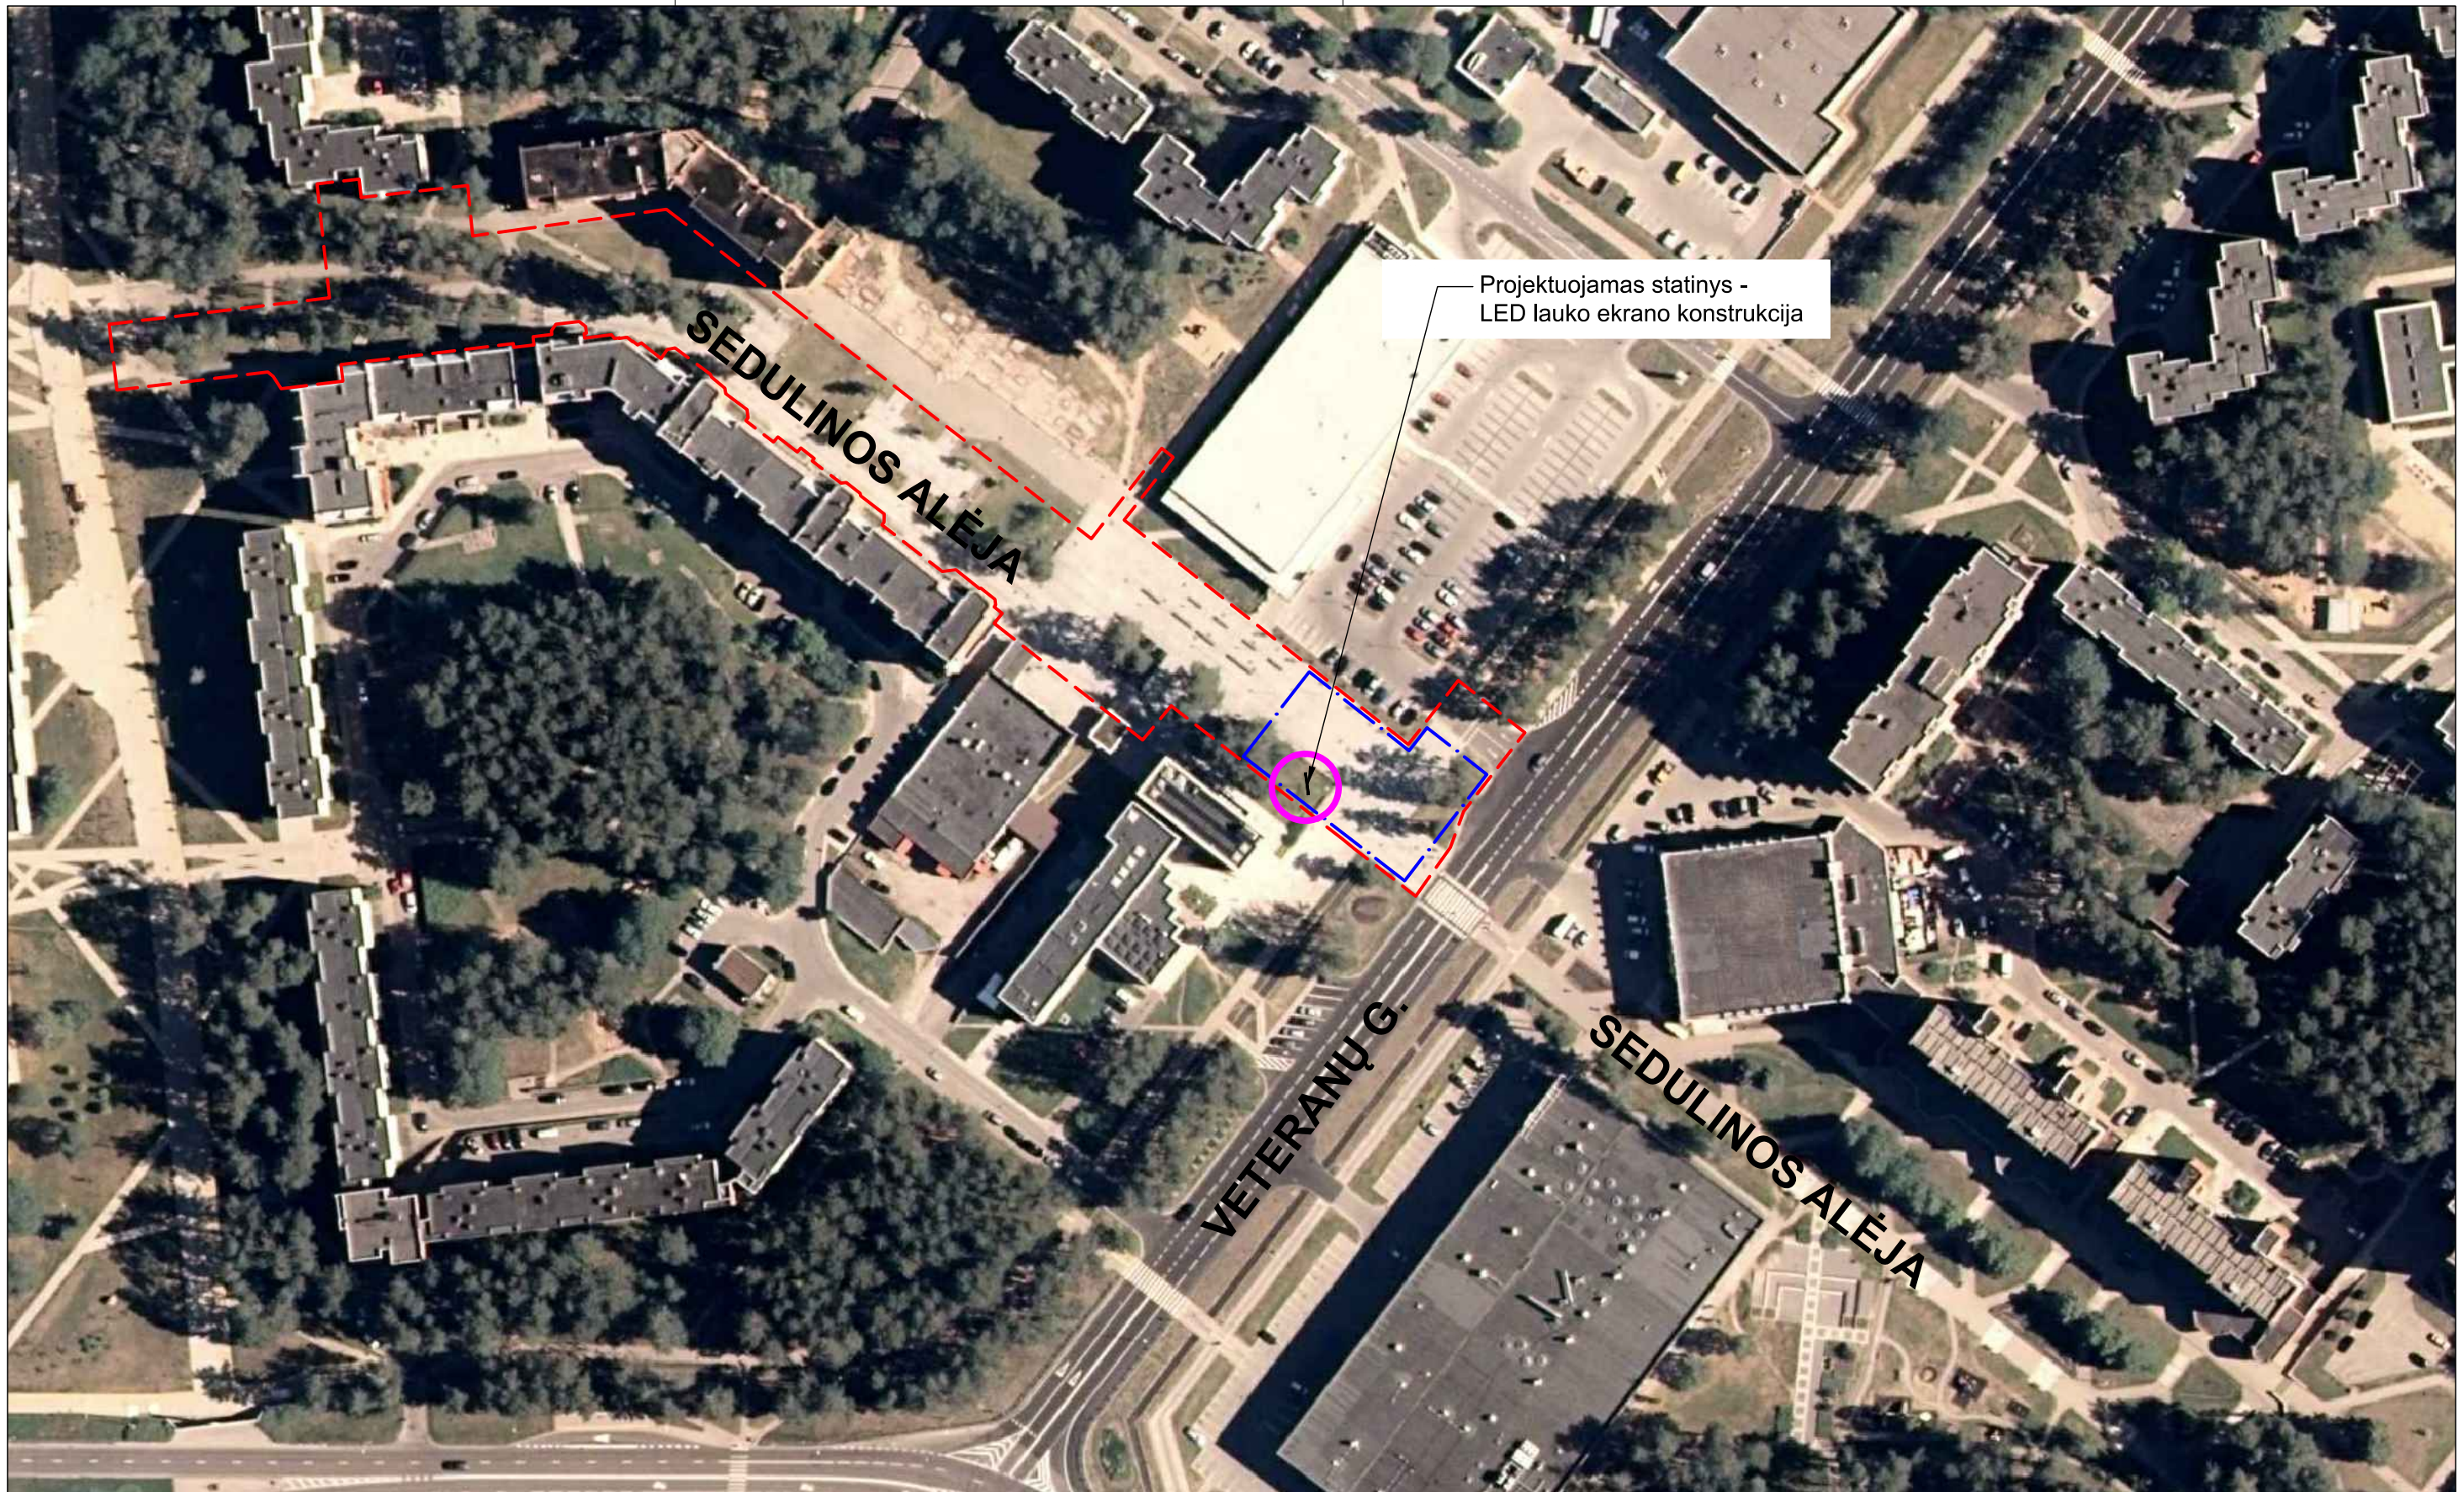

SUTARTINIS ŽYMĖJIMAS

- - - Sklypo ribos
- · - Projektinių sprendinių ribos
- Projektuojamo statinio vieta

Atestato nr. A 1462	Processoffice Kražių g. 25, LT-01108, Vilnius. +370 5 261 0221. info@processoffice.lt	LED LAUKO EKRANO KONSTRUKCIJOS SEDULINOS AL., VISAGINAS (ŽEMĖS SKLYPO KADASTRO NR. 4583/7001:1) STATYBOS PROJEKTAS						
	PV, Architektas MARIUS KANEVIČIUS	2022	Dokumento pavadinimas: SITUACIJOS SCHEMA (PLANAS)					
Stadija PP	Statytojas: Visagino miesto savivaldybės administracija Adresas: Parko g. 14, Visaginas		Kompleksas PO-1045	Laida 0	Dalis A	Dokumento Nr. SS-1	Lapas 1/1	Mastelis -

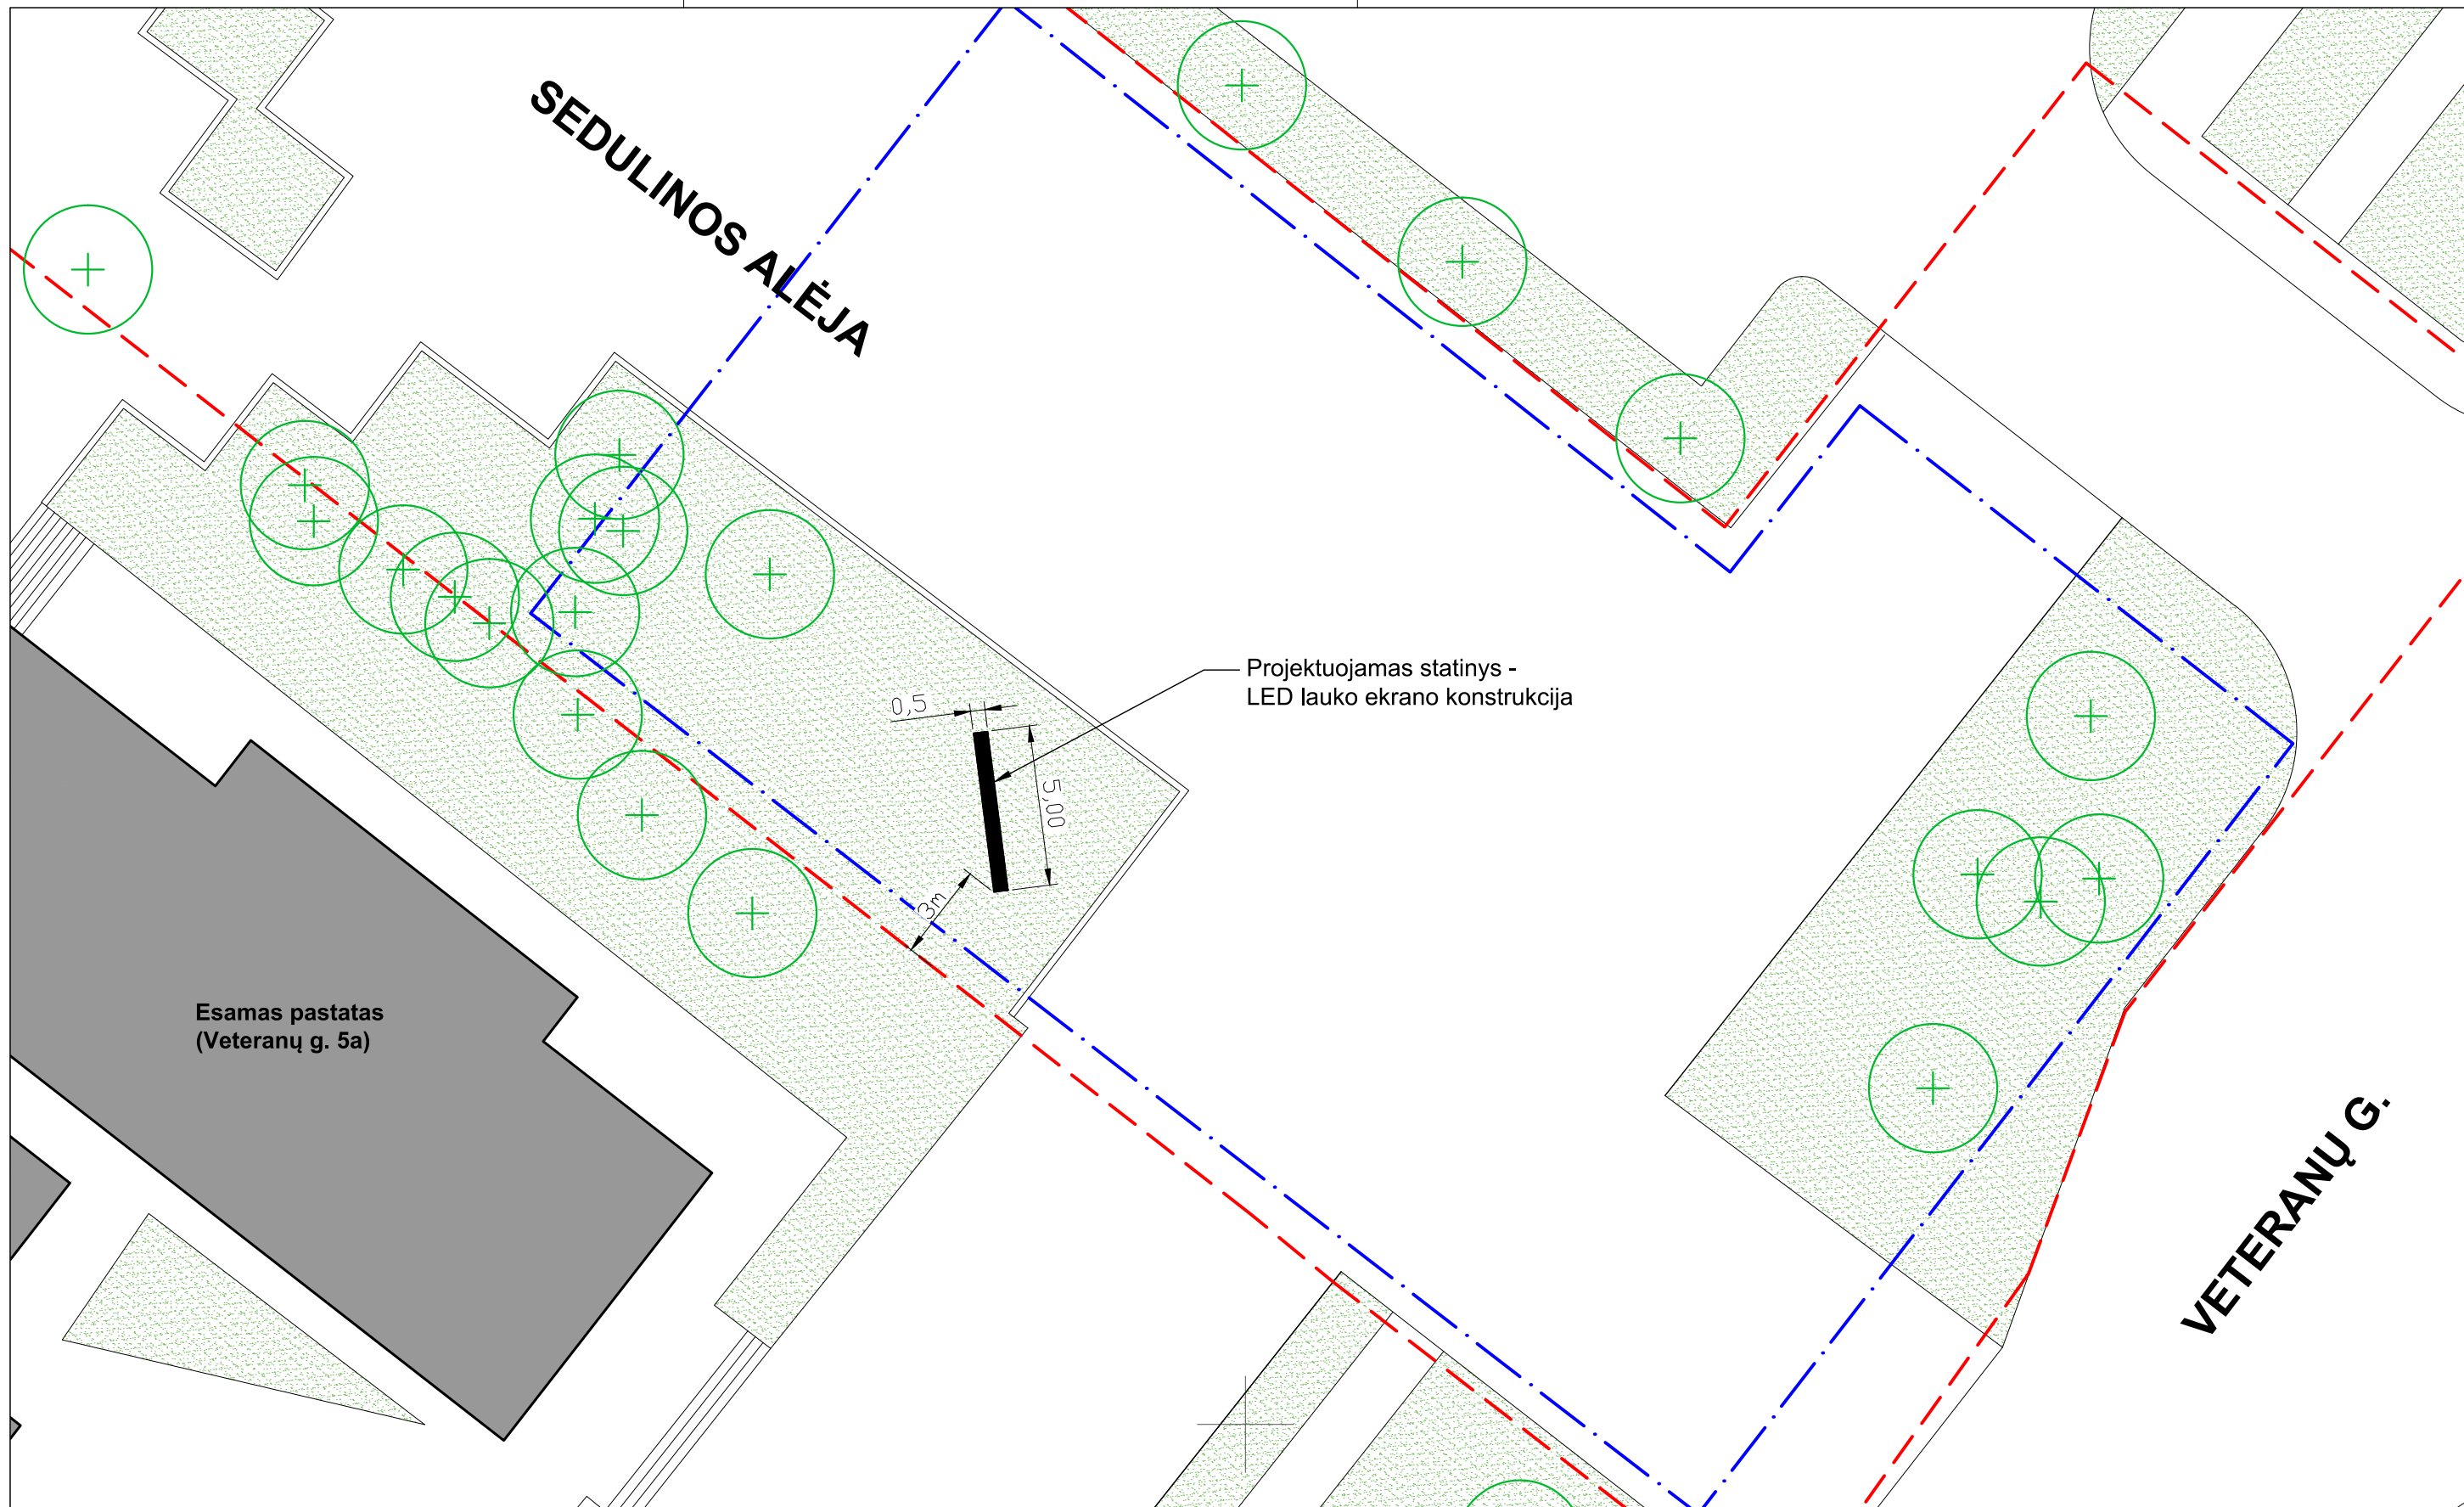

Projektuojamas statinys -
LED lauko ekrano konstrukcija


Esamas pastatas
(Veteranų g. 5a)



SUTARTINIS ŽYMĖJIMAS

- - - Sklypo ribos
- · - · - Projektinių sprendinių ribos
- Esama vejos danga
- + Esamas medis

Atestato nr. A 1462	Processoffice			LED LAUKO EKRANO KONSTRUKCIJOS SEDULINOS AL., VISAGINAS (ŽEMĖS SKLYPO KADASTRO NR. 4583/7001:1) STATYBOS PROJEKTAS		
	Kražių g. 25, LT-01108, Vilnius. +370 5 261 0221. info@processoffice.lt			Dokumento pavadinimas: SKLYPO (DALIES) PLANAS		
PV, Architektas		MARIUS KANEVIČIUS		2022		Kompleksas
Stadija		Statytojas: Visagino miesto savivaldybės administracija		PO-1045		Laida
PP		Adresas: Parko g. 14, Visaginas		0		Dalis
				A		Dokumento Nr.
				SP-1		Lapas
				1/1		Mastelis
				1:200		

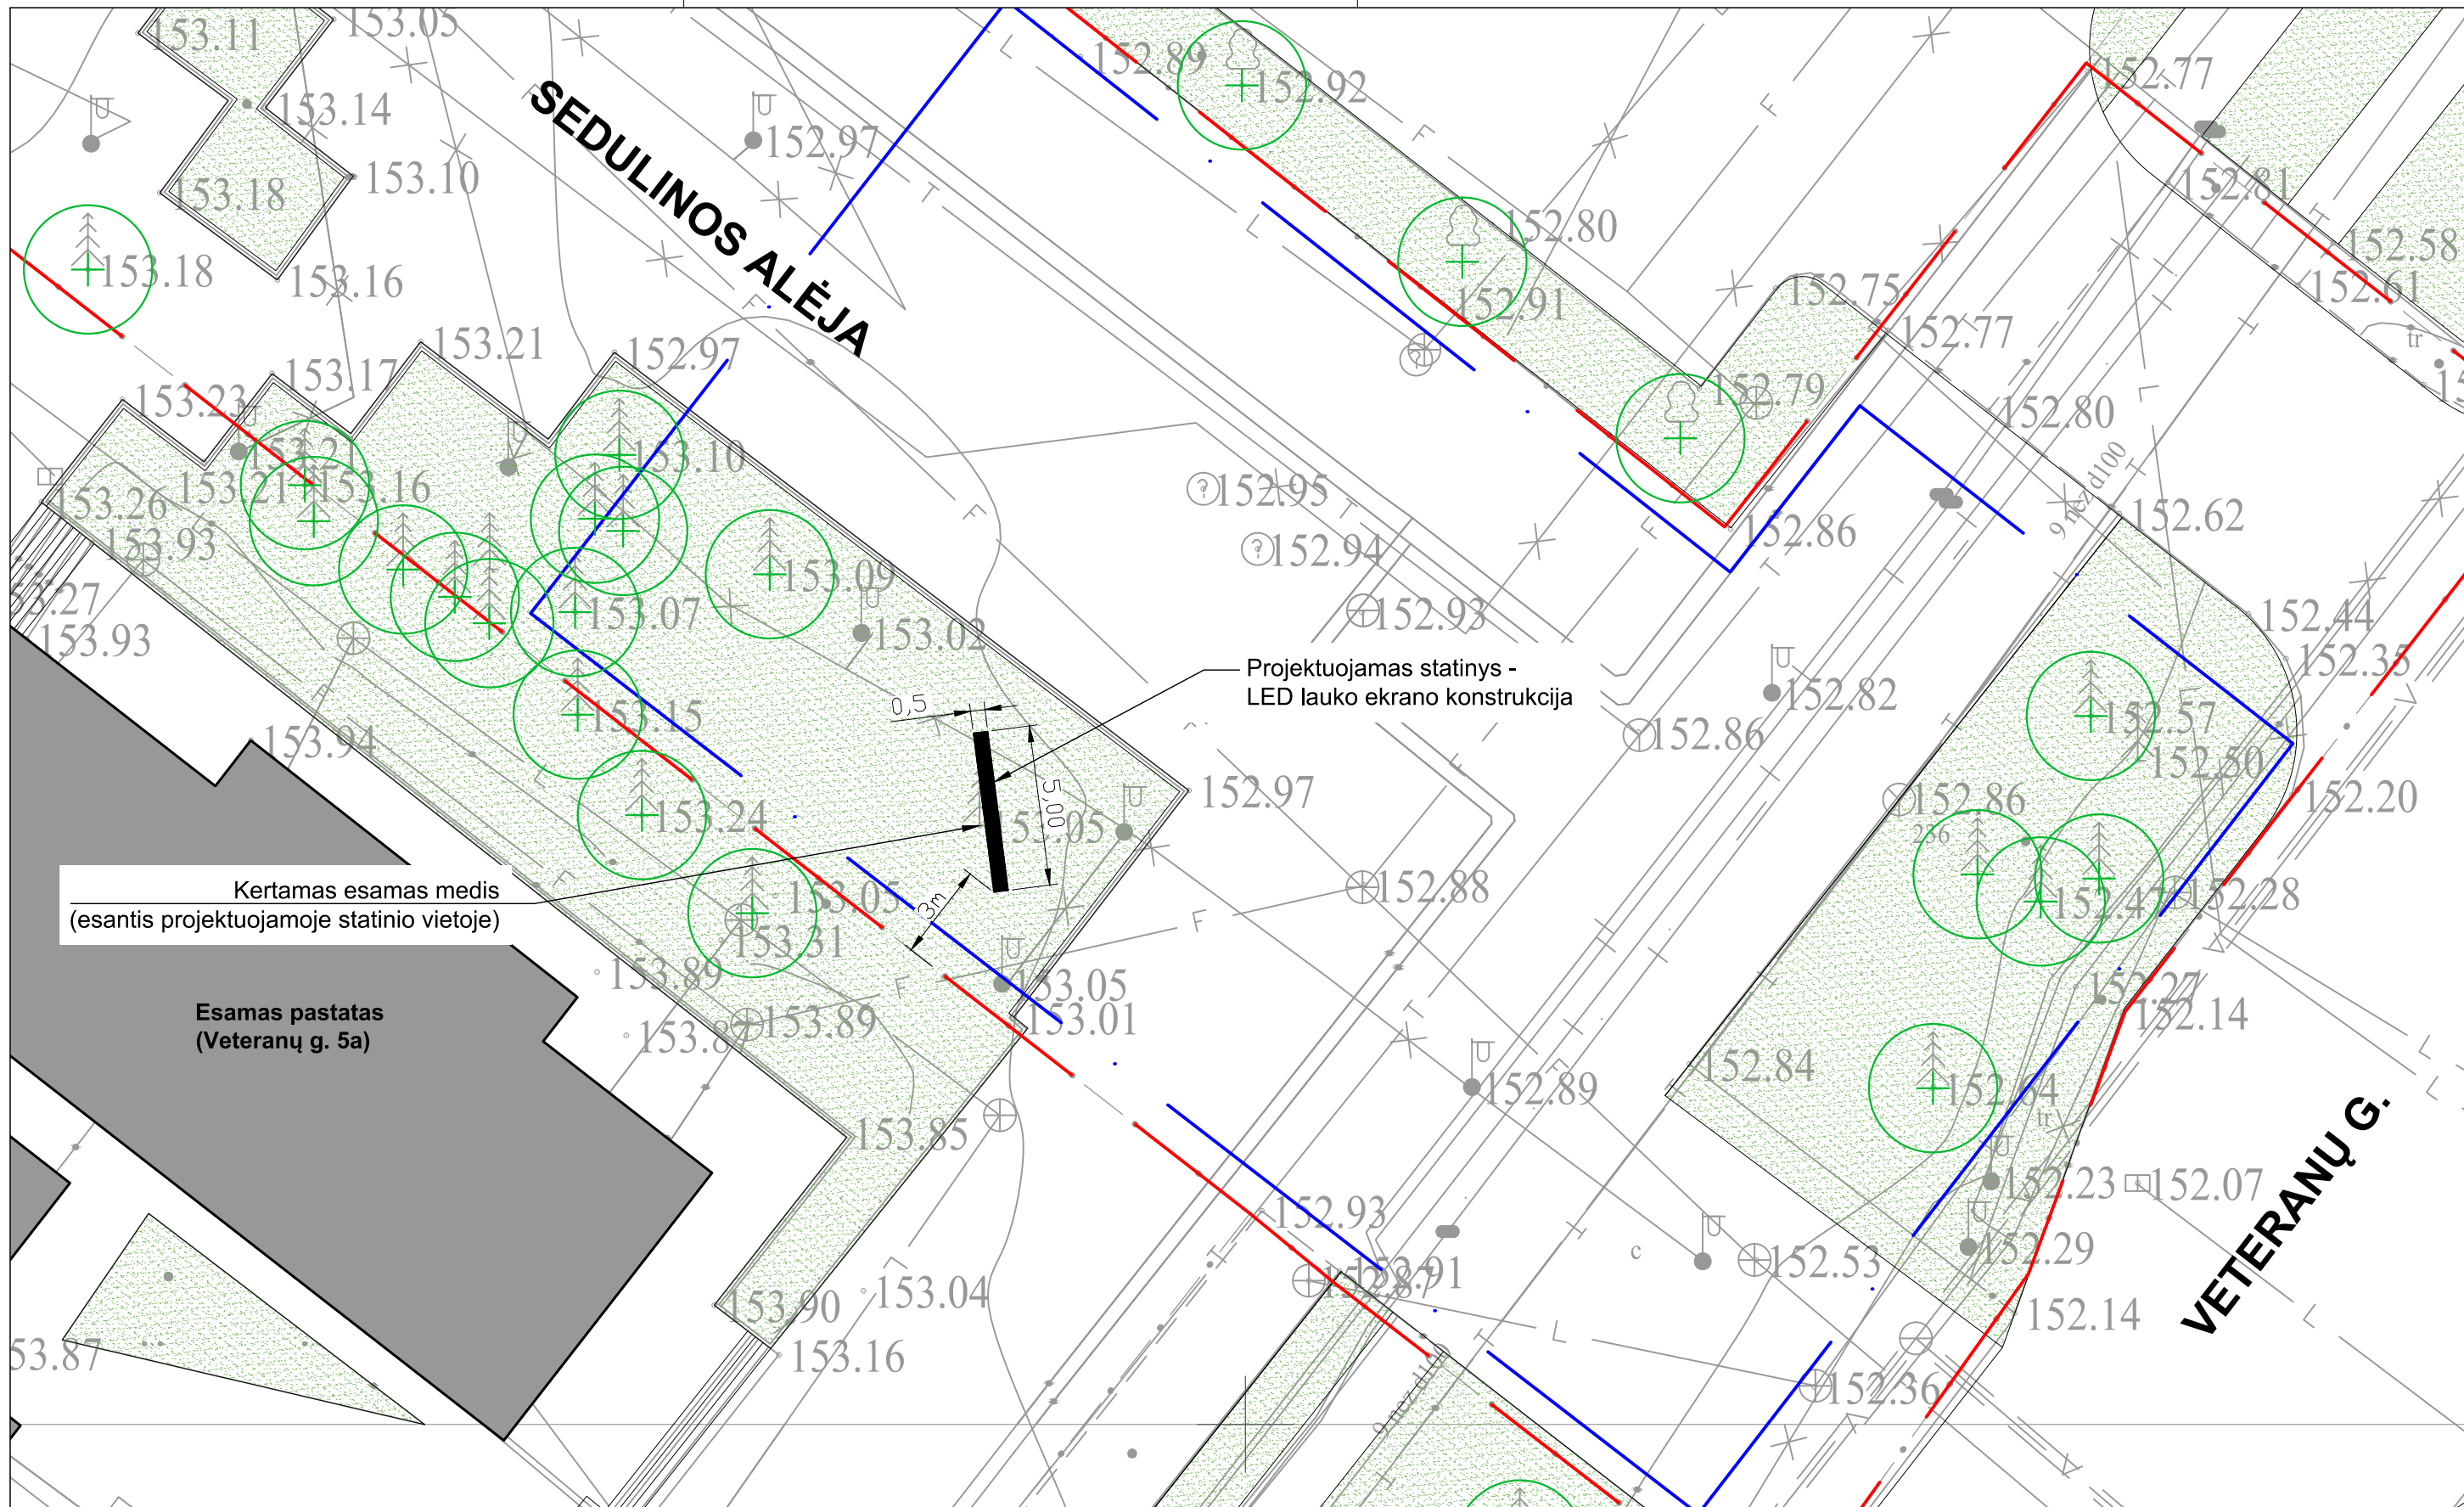

Kertamas esamas medis
(esantis projektuojamoje statinio vietoje)

Esamas pastatas
(Veteranų g. 5a)


Projektuojamas statinys -
LED lauko ekrano konstrukcija



SUTARTINIS ŽYMĖJIMAS


- - - Sklypo ribos
- · - Projektinių sprendinių ribos
- Esama vejos danga
- + Esamas medis

Atestato nr. A 1462	Processoffice			LED LAUKO EKRANO KONSTRUKCIJOS SEDULINOS AL., VISAGINAS (ŽEMĖS SKLYPO KADASTRO NR. 4583/7001:1) STATYBOS PROJEKTAS					
	Kražių g. 25, LT-01108, Vilnius. +370 5 261 0221. info@processoffice.lt			Dokumento pavadinimas: SKLYPO (DALIES) PLANAS SU TOPOGRAFINE INFORMACIJA					
PV, Architektas	MARIUS KANEVIČIUS	2022							
Stadija PP	Statytojas: Visagino miesto savivaldybės administracija Adresas: Parko g. 14, Visaginas			Kompleksas PO-1045	Laida 0	Dalis A	Dokumento Nr. SP-2	Lapas 1/1	Mastelis 1:200

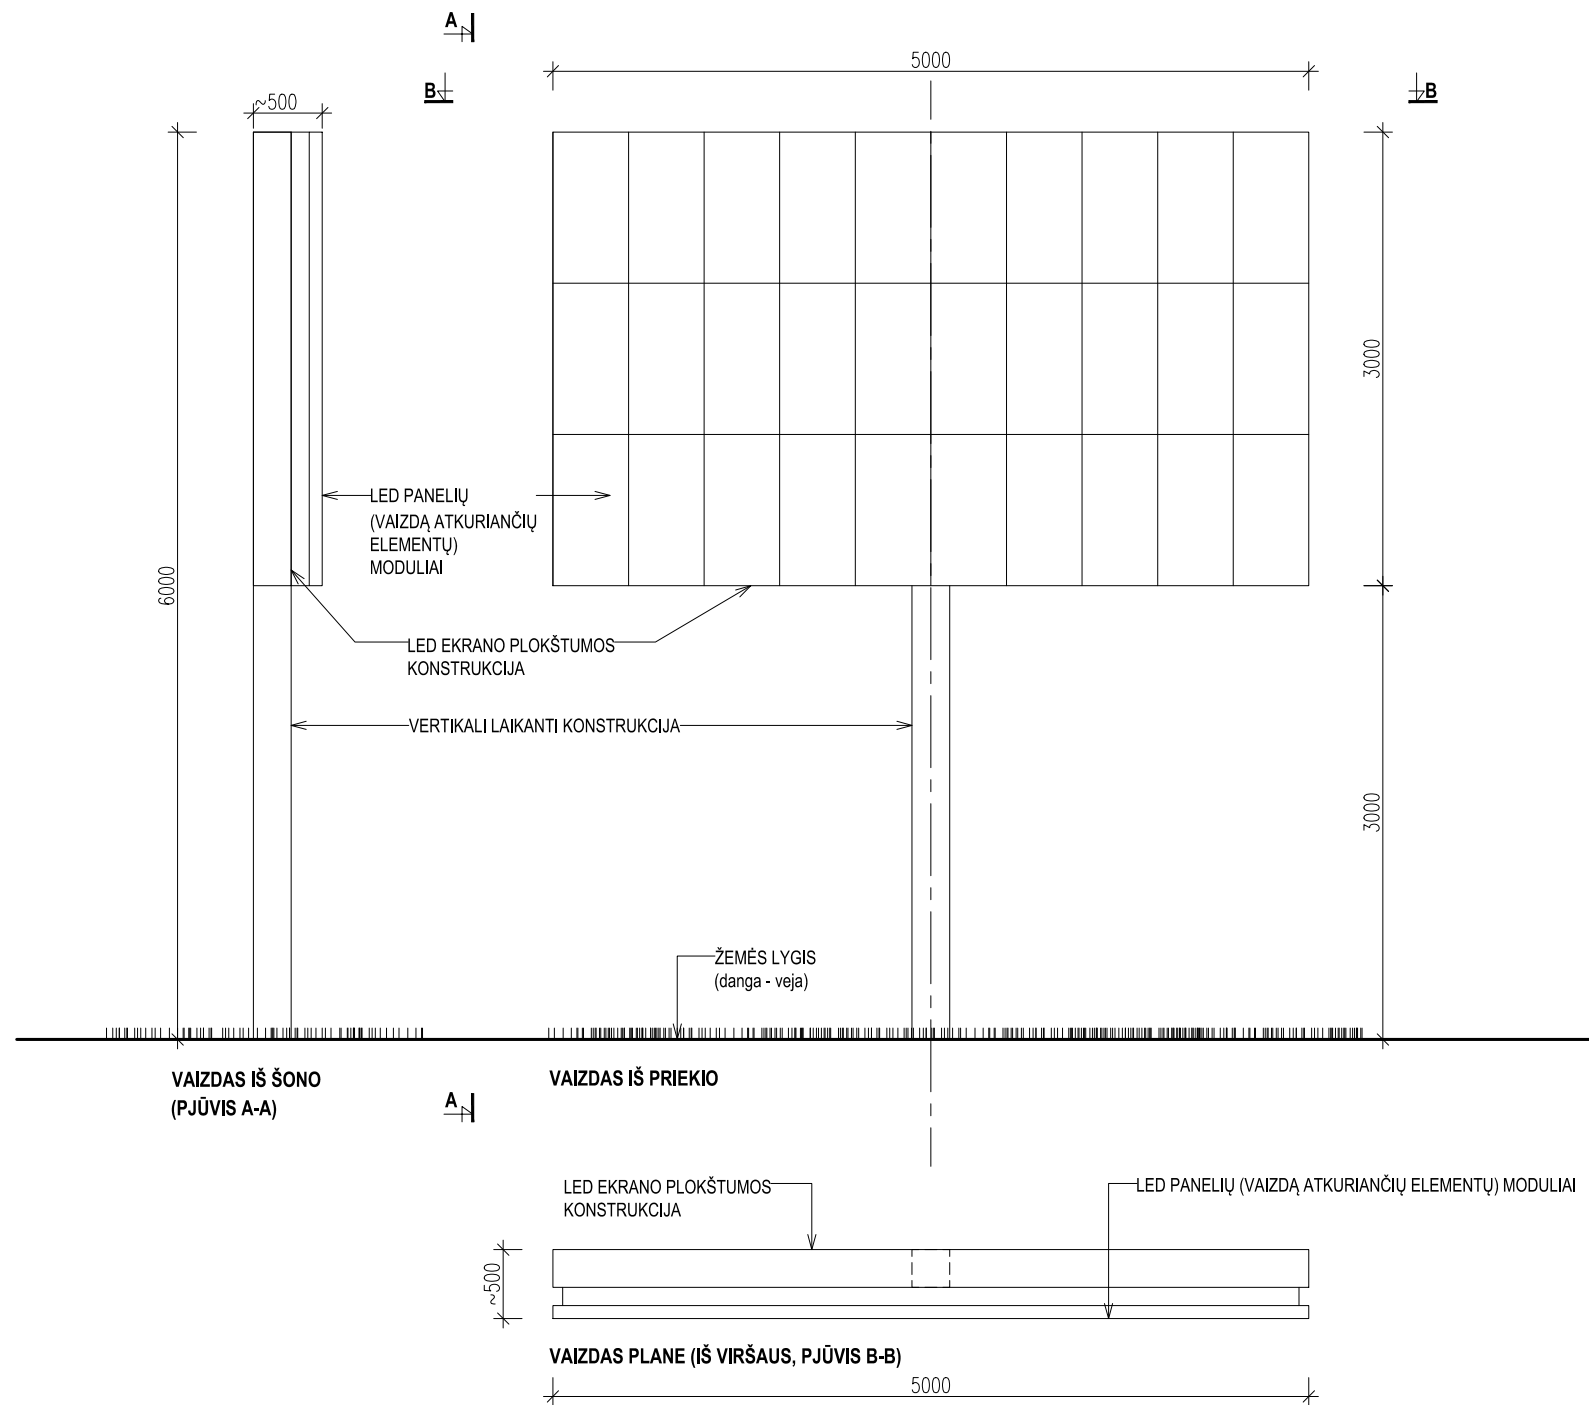

Pastabos:
1. Matmenys pateikti milimetrais.

Atestato nr.	Processoffice			LED LAUKO EKRANO KONSTRUKCIJOS SEDULINOS AL., VISAGINAS (ŽEMĖS SKLYPO KADASTRO NR. 4583/7001:1) STATYBOS PROJEKTAS					
	A 1462	PV, Architektas	MARIUS KANEVIČIUS	2022	Dokumento pavadinimas: LED LAUKO EKRANO STENDO KONSTRUKCIJOS PRINCIPINIAI BRĖŽINIAI				
Stadija	Statytojas: Visagino miesto savivaldybės administracija Adresas: Parko g. 14, Visaginas			Kompleksas	Laida	Dalis	Dokumento Nr.	Lapas	Mastelis
PP				PO-1045	0	A	01-1	1/1	1:50

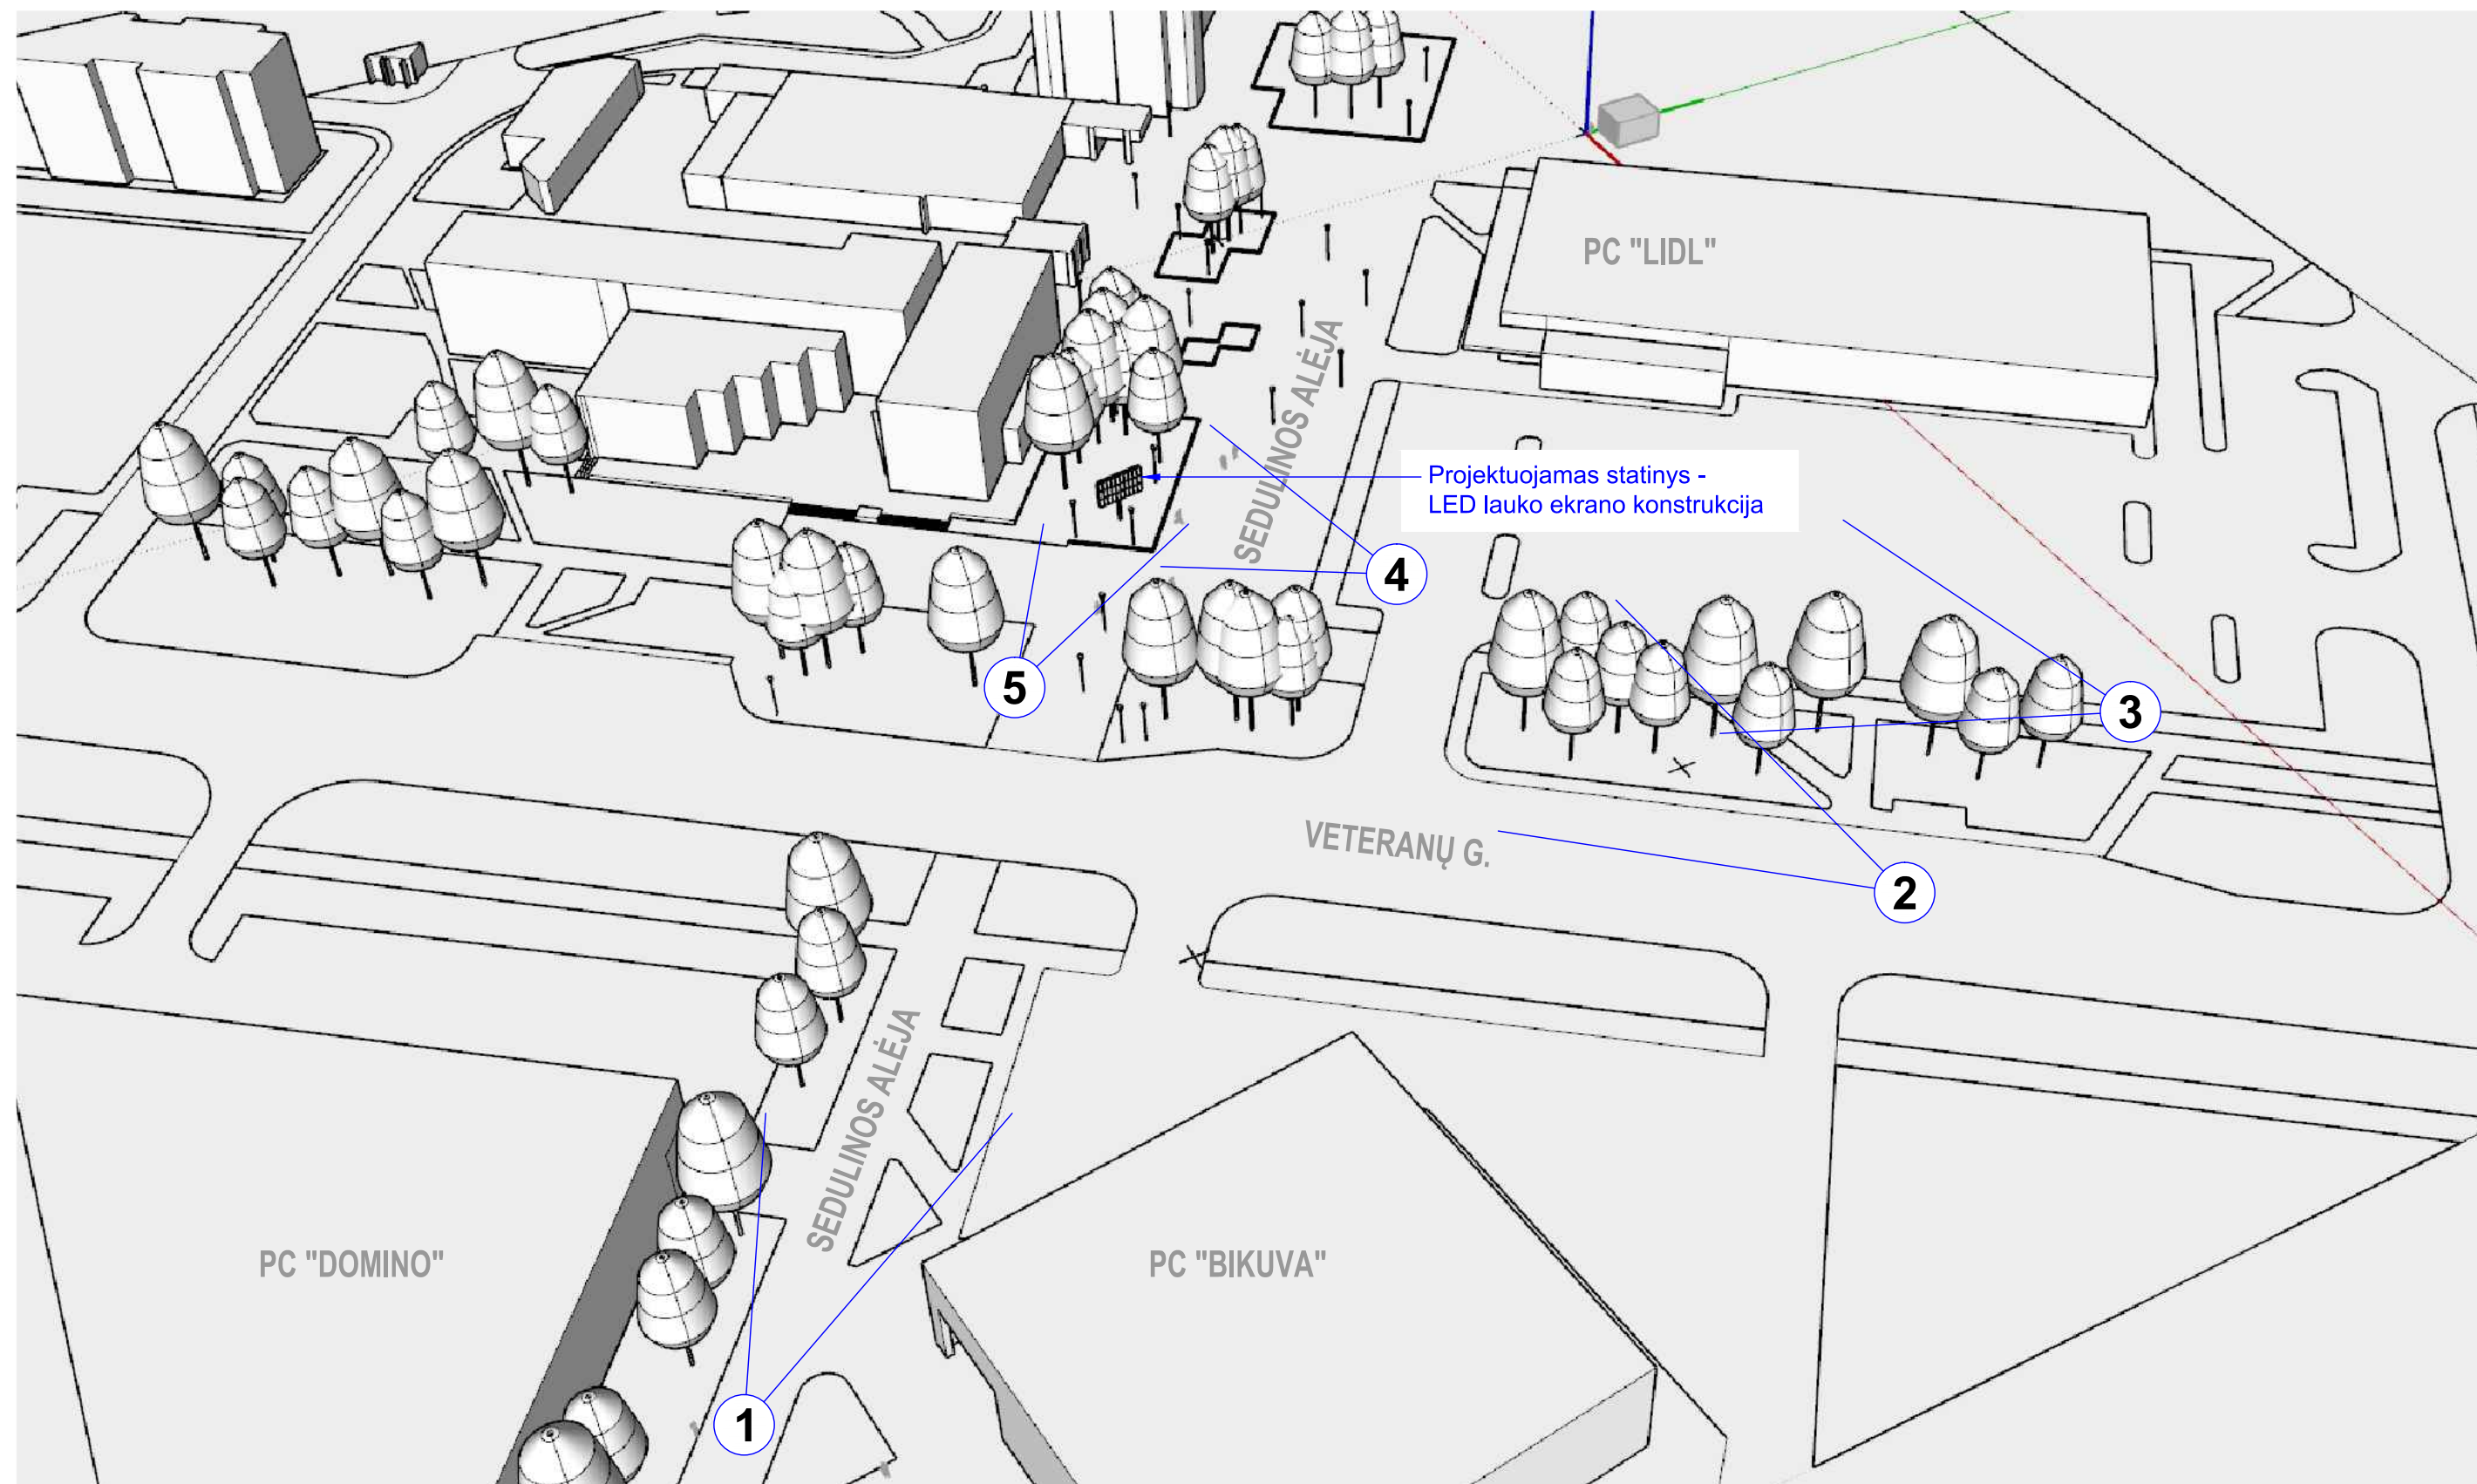

SUTARTINIS ŽYMĖJIMAS

- 1** Erdvinės schemos (vizualizacijos) vaizdo pozicijos, krypties ir numerio žymėjimas

Atestato nr. A 1462	Processoffice			LED LAUKO EKRANO KONSTRUKCIJOS SEDULINOS AL., VISAGINAS (ŽEMĖS SKLYPO KADASTRO NR. 4583/7001:1) STATYBOS PROJEKTAS					
	Kražių g. 25, LT-01108, Vilnius. +370 5 261 0221. info@processoffice.lt			Dokumento pavadinimas: LED LAUKO EKRANO STENDO KONSTRUKCIJOS IRAPLINKINIŲ OBJEKTŲ ERDVINĖ SCHEMA. BENDRAS VAIZDAS IŠ VIRŠAUS.					
	PV, Architektas	MARIUS KANEVIČIUS	2022						
Stadija PP	Statytojas: Visagino miesto savivaldybės administracija Adresas: Parko g. 14, Visaginas			Kompleksas PO-1045	Laida 0	Dalis A	Dokumento Nr. 02-1	Lapas 1/1	Mastelis -




SEDULINOS ALĖJA

Projektuojamas statinys -
LED lauko ekrano konstrukcija

PC "BIKUVA"

PC "LIDL"

Atestato nr. A 1462	Processoffice Kražių g. 25, LT-01108, Vilnius. +370 5 261 0221. info@processoffice.lt			LED LAUKO EKRANO KONSTRUKCIJOS SEDULINOS AL., VISAGINAS (ŽEMĖS SKLYPO KADASTRO NR. 4583/7001:1) STATYBOS PROJEKTAS						
	PV, Architektas	MARIUS KANEVIČIUS	2022	Dokumento pavadinimas: LED LAUKO EKRANO STENDO KONSTRUKCIJOS IRAPLINKINIŲ OBJEKTŲ ERDVINĖ SCHEMA. VAIZDAS IŠ TAŠKO NR.1						
Stadija PP	Statytojas:	Visagino miesto savivaldybės administracija Adresas: Parko g. 14, Visaginas			Kompleksas	Laida	Dalis	Dokumento Nr.	Lapas	Mastelis
					PO-1045	0	A	02-2	1/1	-

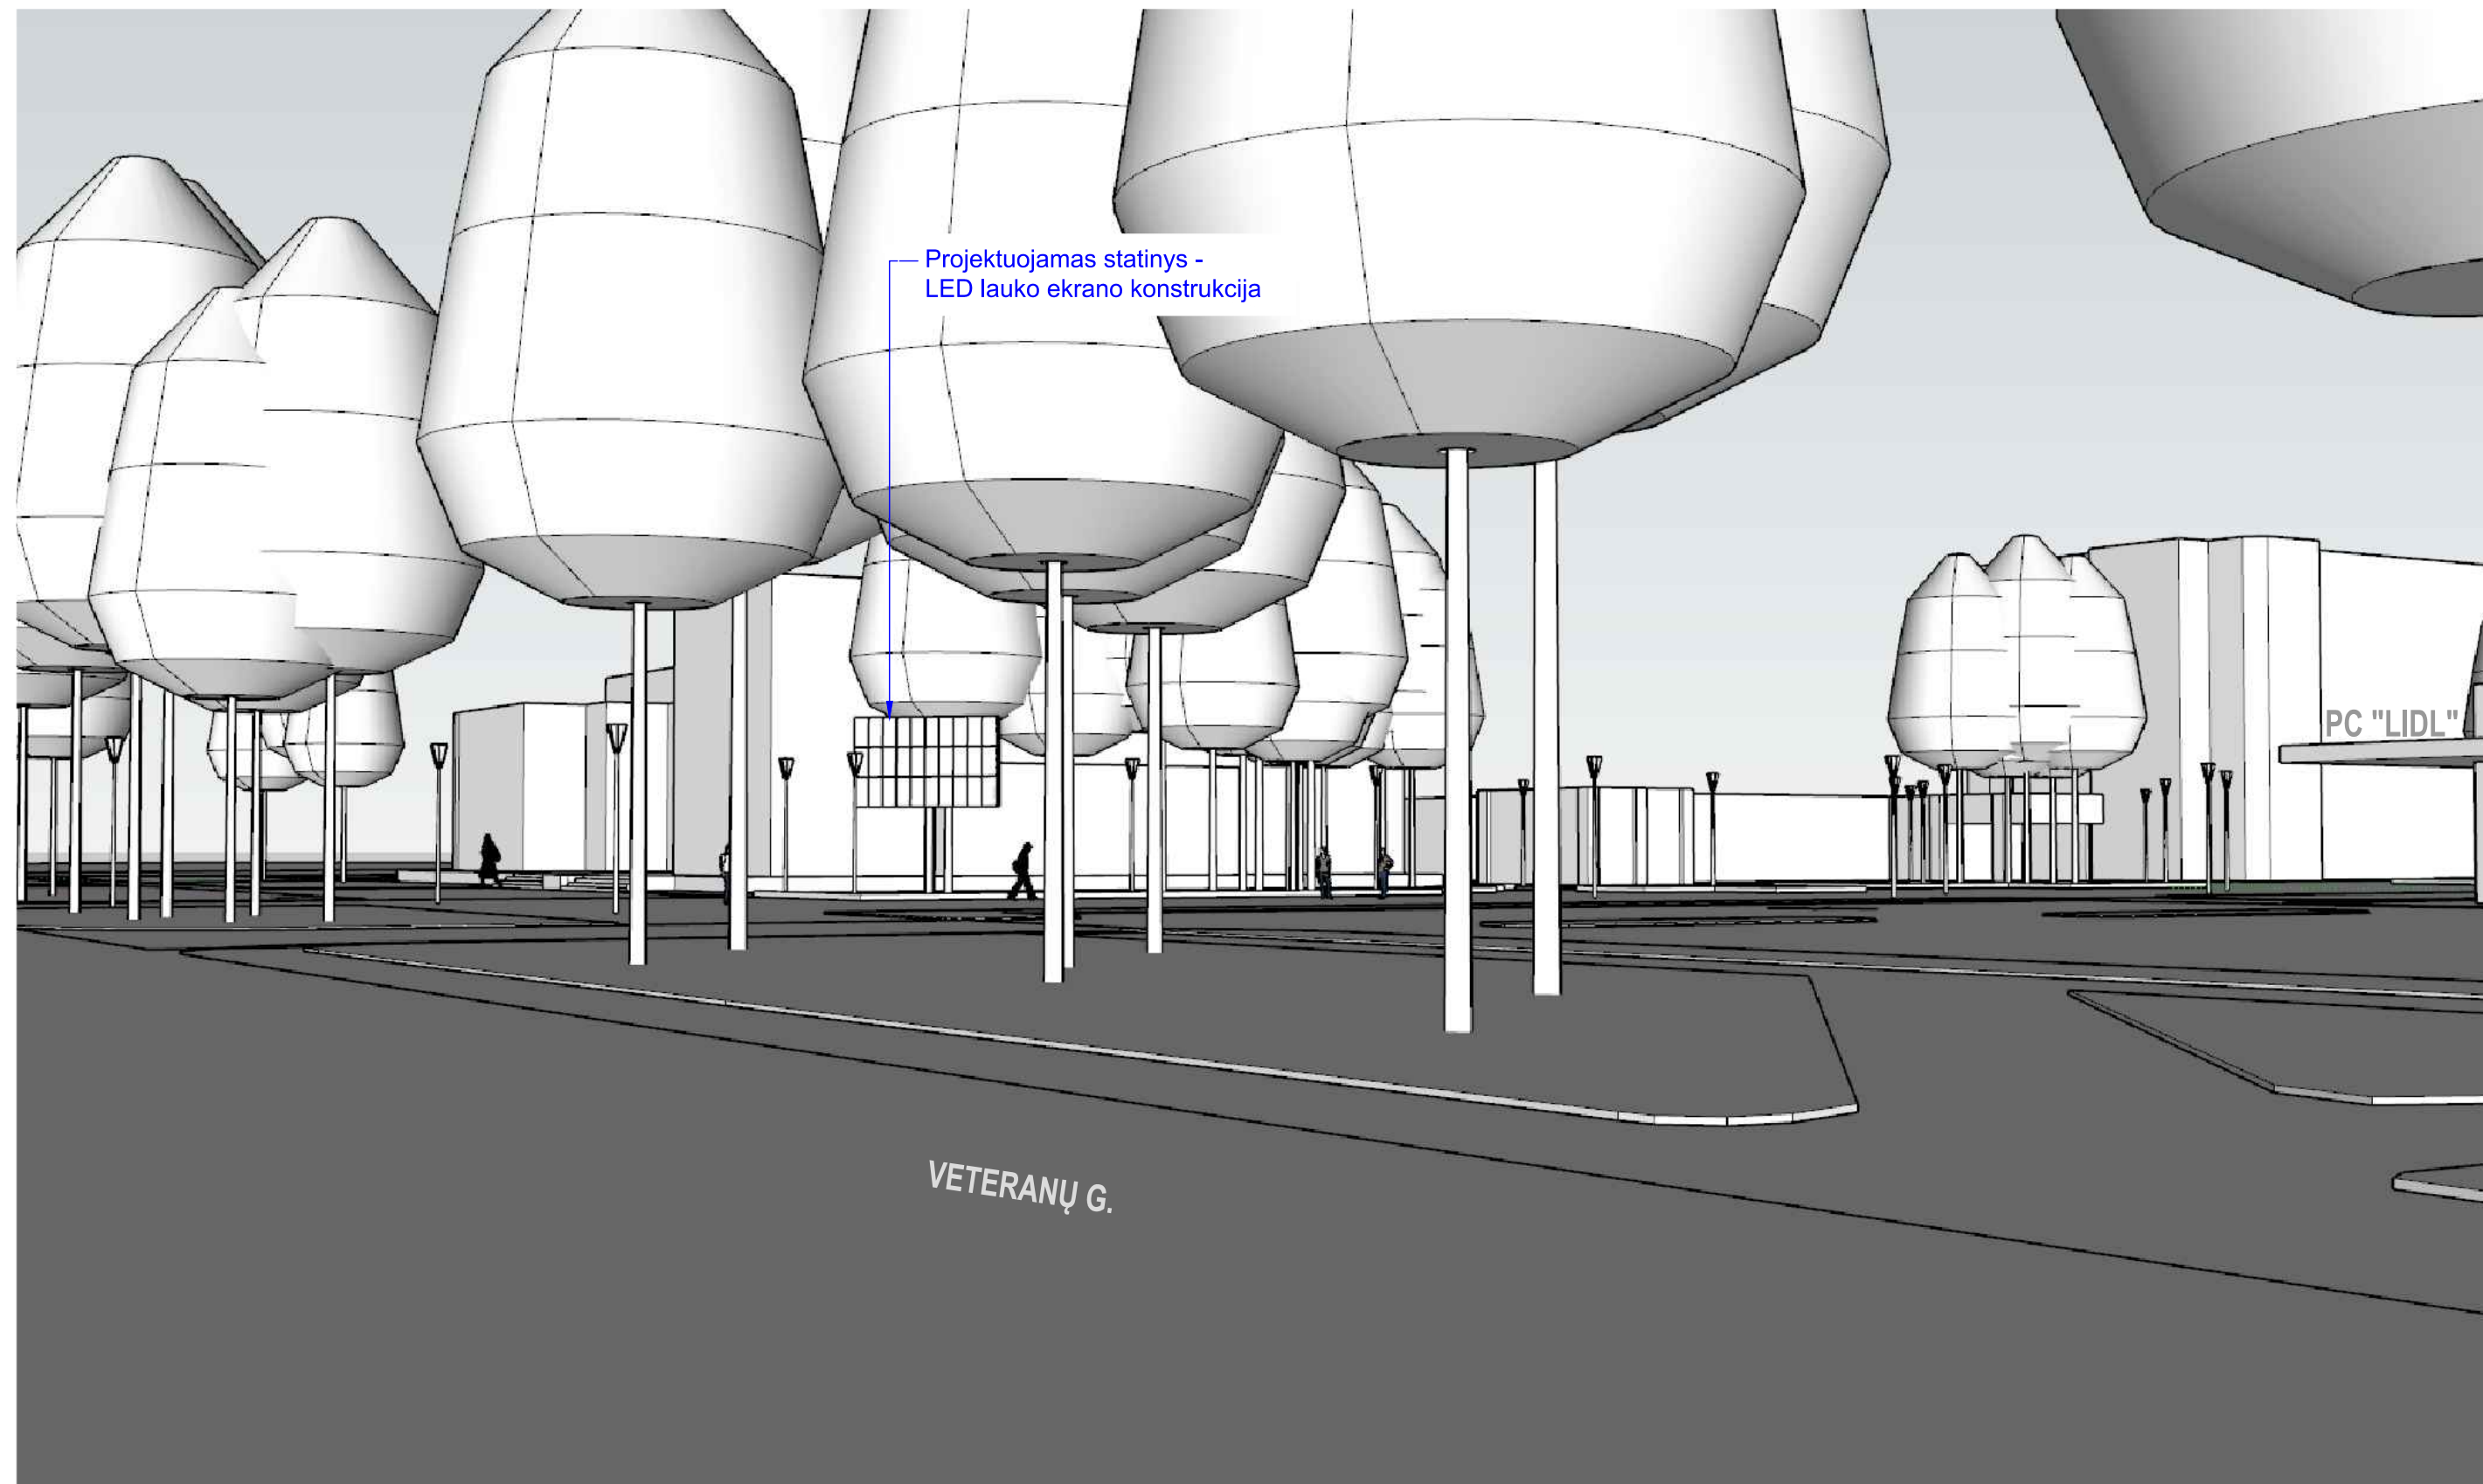

Projektuojamas statinys -
LED lauko ekrano konstrukcija

VETERANŲ G.

PC "LIDL"


Atestato nr. A 1462	Processoffice Kražių g. 25, LT-01108, Vilnius. +370 5 261 0221. info@processoffice.lt			LED LAUKO EKRANO KONSTRUKCIJOS SEDULINOS AL., VISAGINAS (ŽEMĖS SKLYPO KADASTRO NR. 4583/7001:1) STATYBOS PROJEKTAS						
	PV, Architektas	MARIUS KANEVIČIUS	2022	Dokumento pavadinimas: LED LAUKO EKRANO STENDO KONSTRUKCIJOS IRAPLINKINIŲ OBJEKTŲ ERDVINĖ SCHEMA. VAIZDAS IŠ TAŠKO NR.2						
Stadija PP	Statytojas:	Visagino miesto savivaldybės administracija Adresas: Parko g. 14, Visaginas			Kompleksas	Laida	Dalis	Dokumento Nr.	Lapas	Mastelis
					PO-1045	0	A	02-3	1/1	-



Projektuojamas statinys -
LED lauko ekrano konstrukcija

PĖSČIŪJŲ TAKAS
(VETERANŲ G.)

Atestato nr. A 1462	Processoffice Kražių g. 25, LT-01108, Vilnius. +370 5 261 0221. info@processoffice.lt			LED LAUKO EKRANO KONSTRUKCIJOS SEDULINOS AL., VISAGINAS (ŽEMĖS SKLYPO KADASTRO NR. 4583/7001:1) STATYBOS PROJEKTAS					
	PV, Architektas	MARIUS KANEVIČIUS	2022	Dokumento pavadinimas: LED LAUKO EKRANO STENDO KONSTRUKCIJOS IRAPLINKINIŲ OBJEKTŲ ERDVINĖ SCHEMA. VAIZDAS IŠ TAŠKO NR.3					
Stadija PP	Statytojas: Visagino miesto savivaldybės administracija Adresas: Parko g. 14, Visaginas			Kompleksas PO-1045	Laida 0	Dalis A	Dokumento Nr. 02-4	Lapas 1/1	Mastelis -

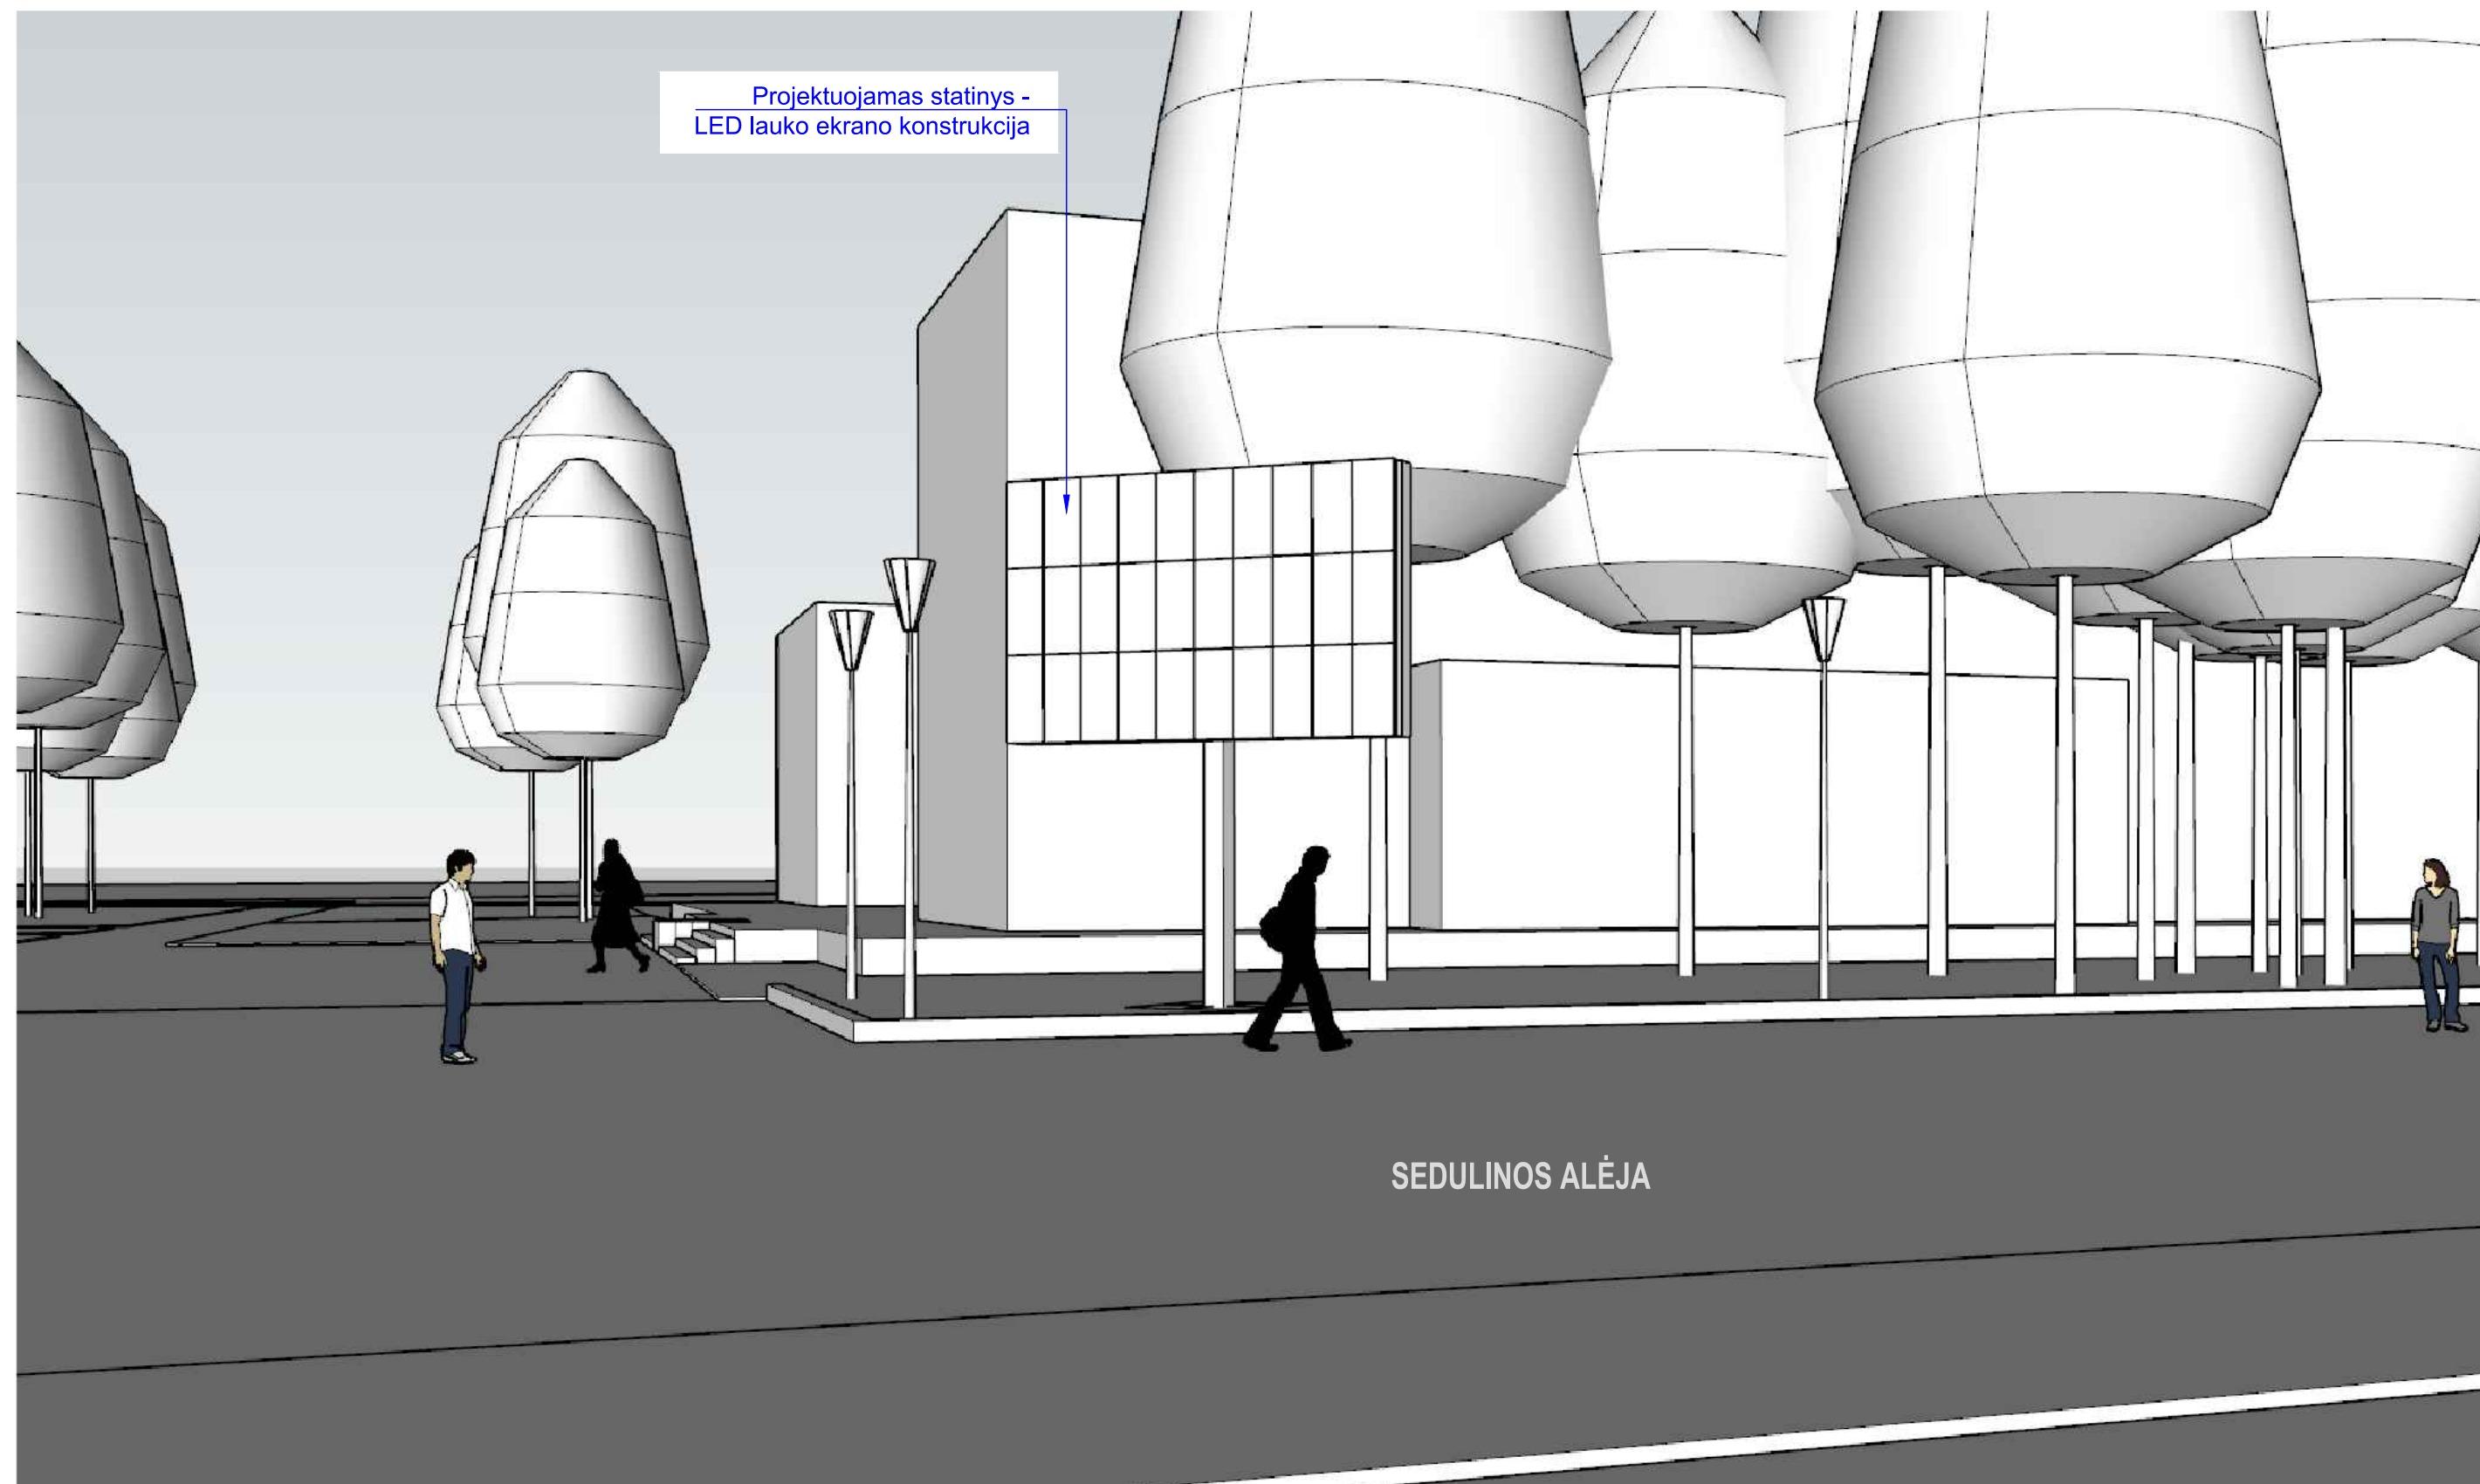

Projektuojamas statinys -
LED lauko ekrano konstrukcija

SEDULINOS ALĖJA

Atestato nr. A 1462	Processoffice			LED LAUKO EKRANO KONSTRUKCIJOS SEDULINOS AL., VISAGINAS (ŽEMĖS SKLYPO KADASTRO NR. 4583/7001:1) STATYBOS PROJEKTAS						
	Kražių g. 25, LT-01108, Vilnius. +370 5 261 0221. info@processoffice.lt			Dokumento pavadinimas: LED LAUKO EKRANO STENDO KONSTRUKCIJOS IRAPLINKINIŲ OBJEKTŲ ERDVINĖ SCHEMA. VAIZDAS IŠ TAŠKO NR.4						
	PV, Architektas	MARIUS KANEVIČIUS	2022							
Stadija PP	Statytojas: Visagino miesto savivaldybės administracija Adresas: Parko g. 14, Visaginas			Kompleksas	Laida	Dalis	Dokumento Nr.	Lapas	Mastelis	
				PO-1045	0	A	02-5	1/1	-	



Atestato nr. A 1462	Processoffice Kražių g. 25, LT-01108, Vilnius. +370 5 261 0221. info@processoffice.lt			LED LAUKO EKRANO KONSTRUKCIJOS SEDULINOS AL., VISAGINAS (ŽEMĖS SKLYPO KADASTRO NR. 4583/7001:1) STATYBOS PROJEKTAS					
	PV, Architektas	MARIUS KANEVIČIUS	2022	Dokumento pavadinimas: LED LAUKO EKRANO STENDO KONSTRUKCIJOS VIZUALIZACIJA REALIOJE APLINKOJE. VAIZDAS IŠ TAŠKO NR.5					
Stadija PP	Statytojas: Visagino miesto savivaldybės administracija Adresas: Parko g. 14, Visaginas			Kompleksas	Laida	Dalis	Dokumento Nr.	Lapas	Mastelis
				PO-1045	0	A	02-6	1/1	-