


**KADASTRO ŽEMĖLAPIO IŠTRAUKA**

Mastelis 1:5000

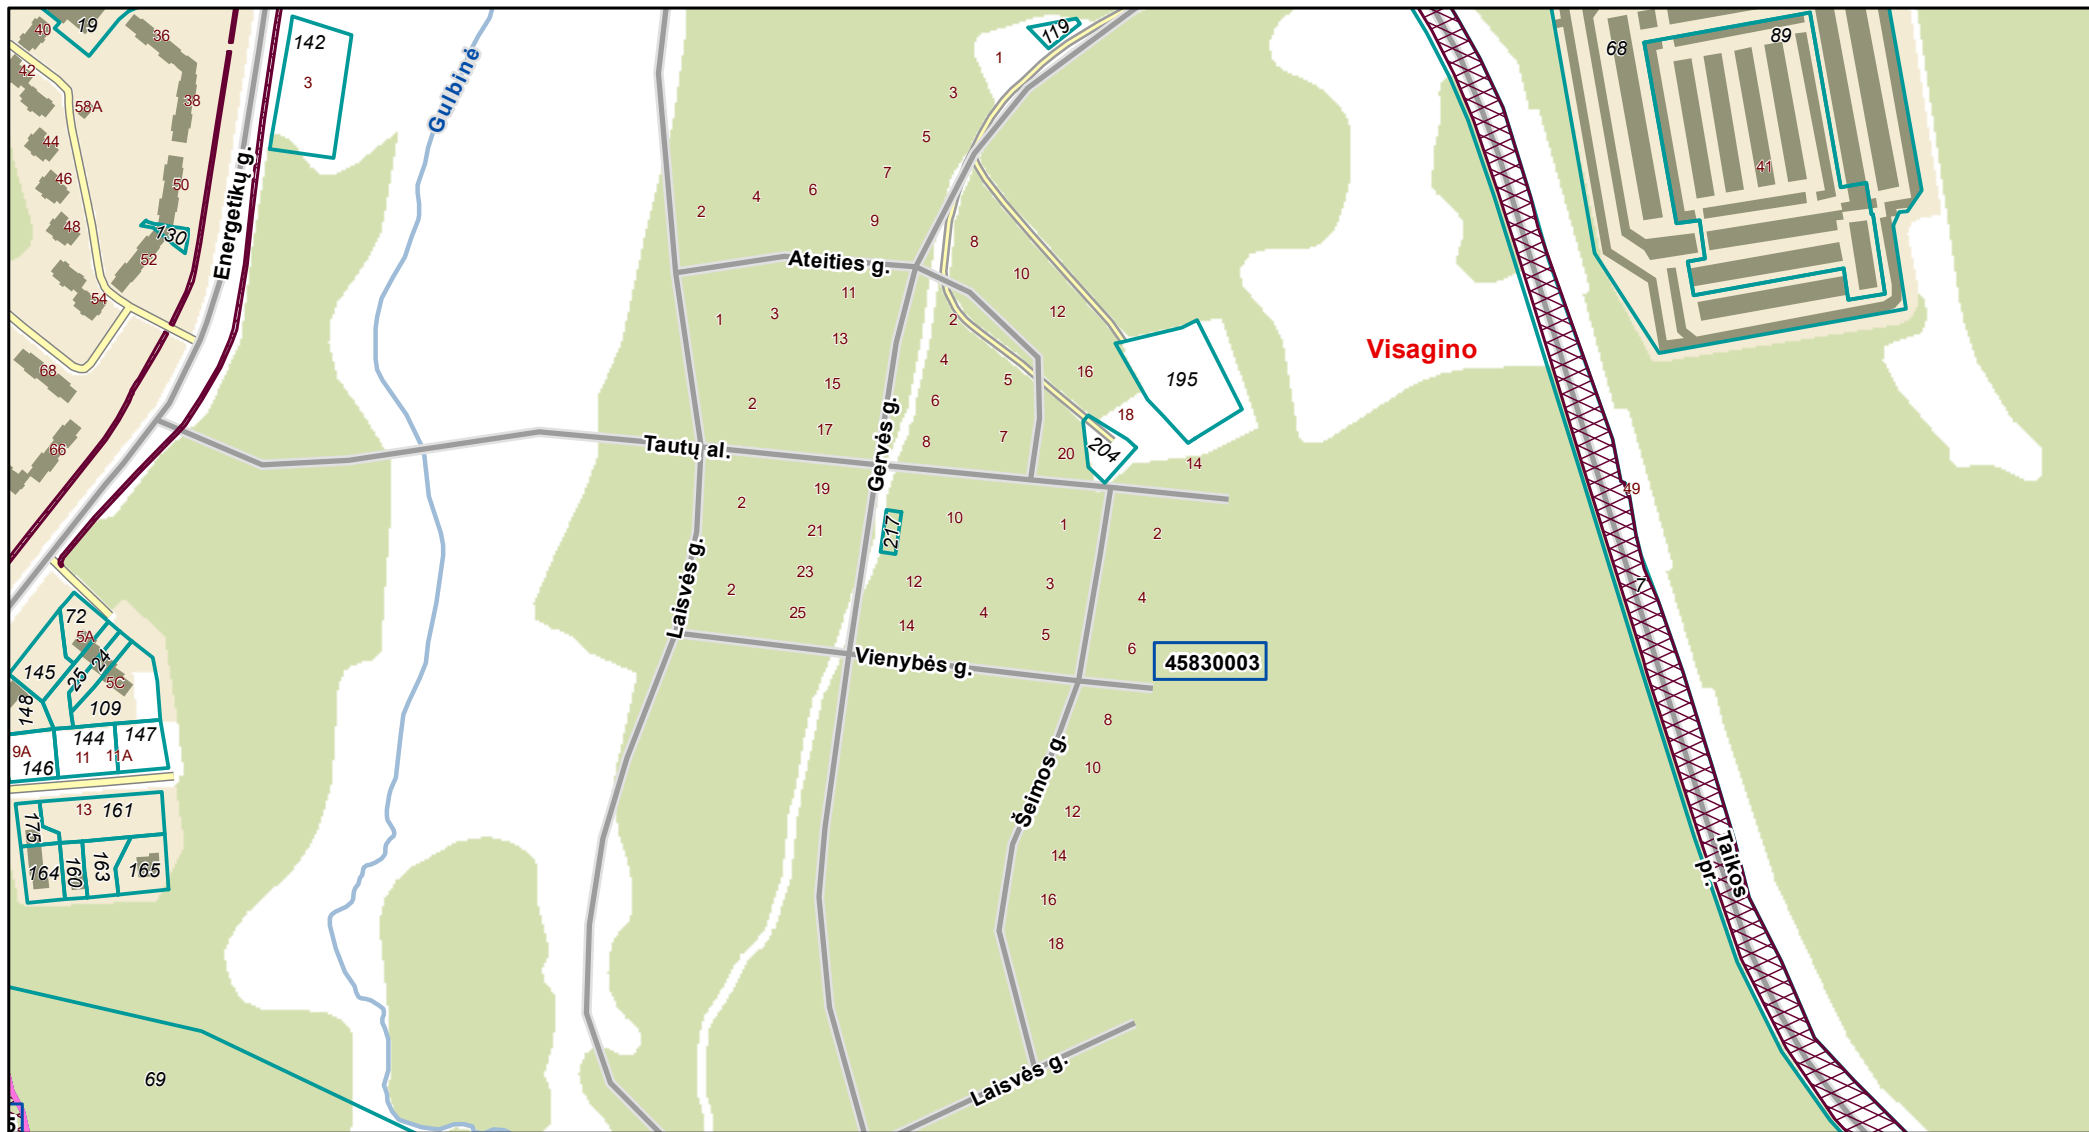

00	Adreso numeris		Savivaldybės riba		Geodeziškai matuoti sklypai
000	Žemės sklypo numeris		Kadastro vietovės riba		Preliminariai matuoti sklypai
<b>00000000</b>	Kadastro bloko numeris		Kadastro bloko riba		Koreguotini sklypai
			Inžineriniai statiniai		

Atspausdinta: 2022-04-26 09:10:30  
 Vykdytojas: VIKTORAS RANCEVAS