



**VISAGINO SAVIVALDYBĖS TARYBA**

**SPRENDIMAS**

**DĖL VLADIMIRO ŠČIUROVO SKVERO PAVADINIMO SUTEIKIMO**

2022 m. balandžio \_\_\_ d. Nr. TS-\_\_\_\_  
Visaginas


Visagino savivaldybės taryba, vadovaudamasi Lietuvos Respublikos vietos savivaldos įstatymo 6 straipsnio 27 punktu, 16 straipsnio 2 dalies 34 punktu, Lietuvos Respublikos teritorijos administracinių vienetų ir jų ribų įstatymo 9 straipsnio 2 pastraipa, Pavadinimų gatvėms, pastatams, statiniams ir kitiems objektams suteikimo, keitimo ir įtraukimo į apskaitą tvarkos aprašo, patvirtinto Lietuvos Respublikos vidaus reikalų ministro 2011 m. sausio 25 d. įsakymu Nr. 1V-57 „Dėl Numerių pastatams, patalpoms, butams ir žemės sklypams, kuriuose pagal jų naudojimo paskirtį (būdą) ar teritorijų planavimo dokumentus leidžiama pastatų statyba, suteikimo, keitimo ir apskaitos tvarkos aprašo ir pavadinimų gatvėms, pastatams, statiniams ir kitiems objektams suteikimo, keitimo ir įtraukimo į apskaitą tvarkos aprašo patvirtinimo“, II skyriumi, n u s p r e n d ž i a :

1. Suteikti Visagino miesto skverui Vladimiro Ščiurovo vardą (planas pridedamas, 1 priedas).
2. Paskelbti šį sprendimą Teisės aktų registre ir Visagino savivaldybės interneto svetainėje.

Savivaldybės meras

Erlandas Galaguz

Visagino m. gatvių išdėstymo planas  
M 1:1000

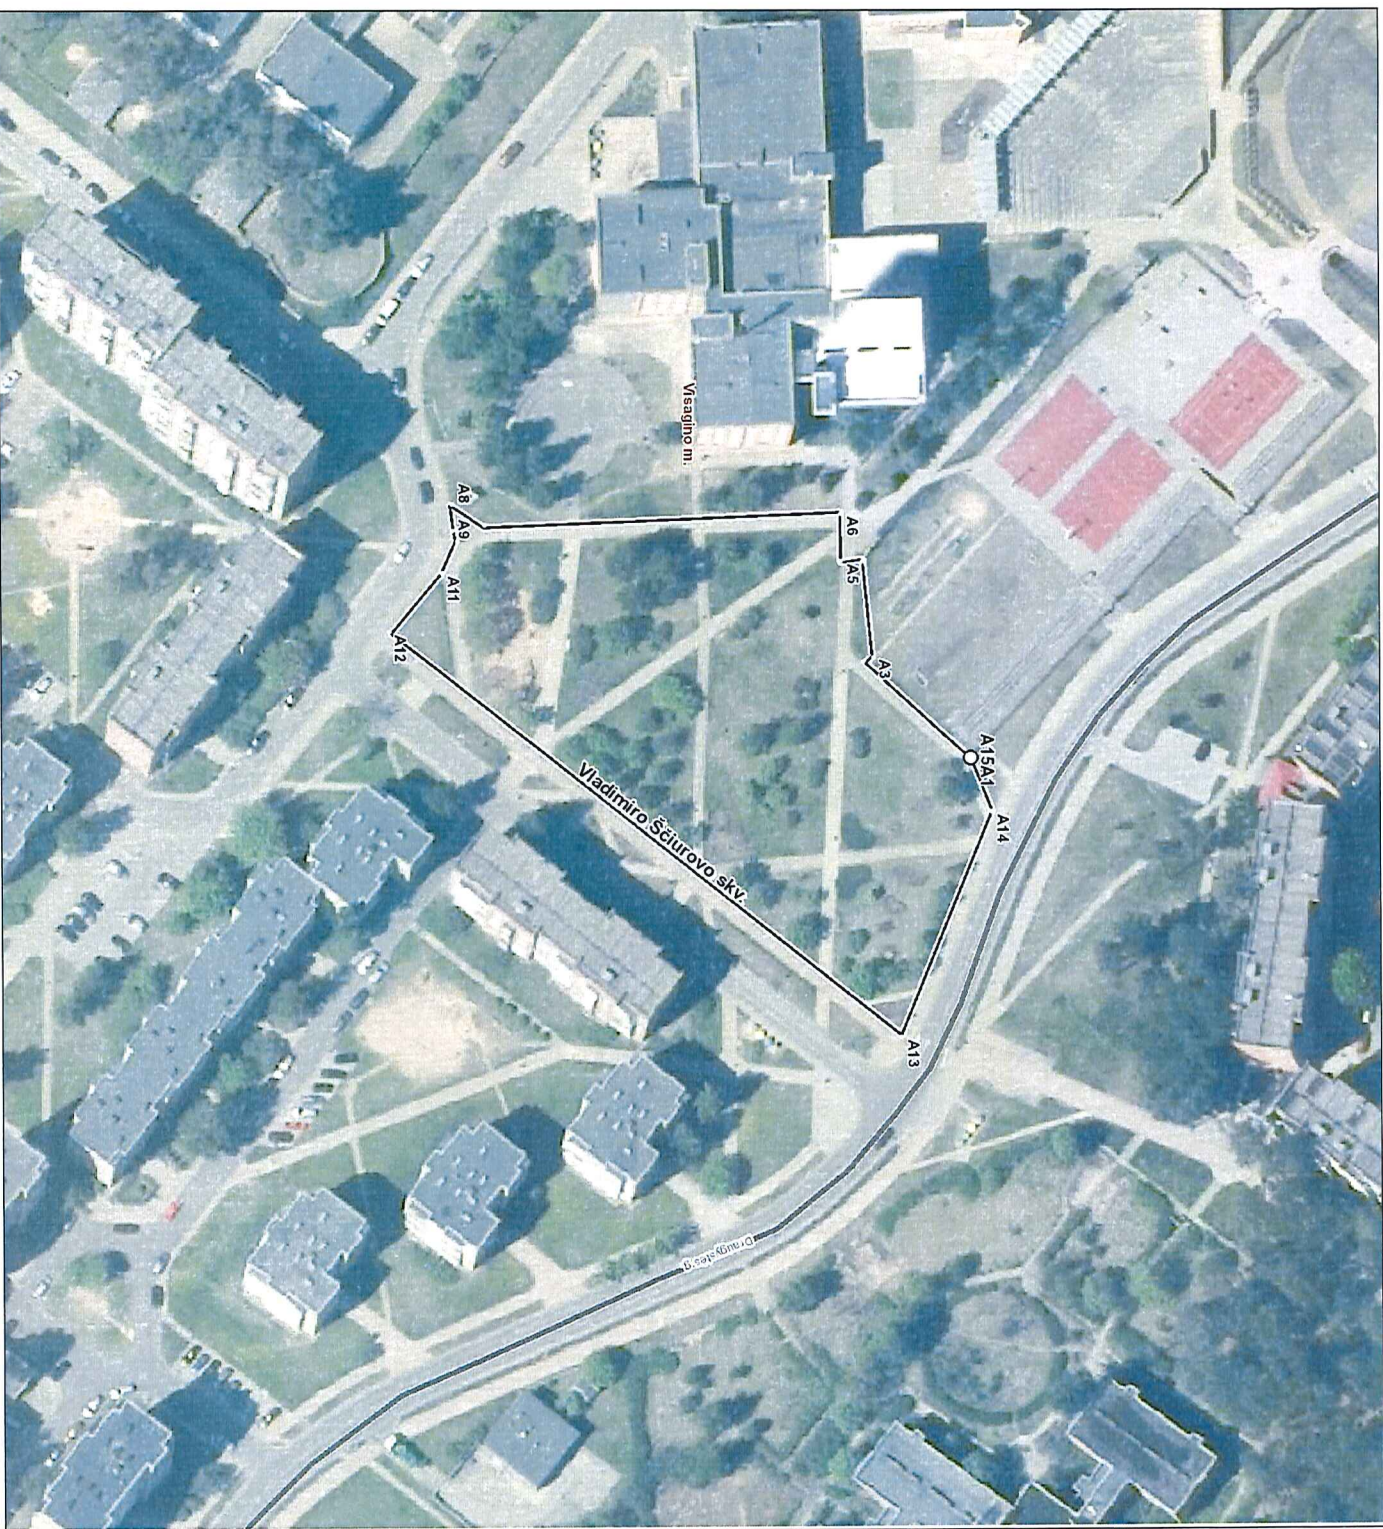

Nr. plane	X	Y
A1	6164652	654315
A2	6164652	654297
A3	6164634	654296
A4	6164632	654278
A5	6164628	654278
A6	6164628	654269
A7	6164561	654271
A8	6164555	654267
A9	6164555	654272
A10	6164556	654274
A11	6164553	654280
A12	6164543	654291
A13	6164639	654367
A14	6164656	654325
A15	6164652	654315

Kartografinis paėrinimas	Ortofoto
Koordinatinių nustatymo būdas	Gratinis

**KOORDINAČIŲ ŽINIARAŠTIS**

Visagino savivaldybės taryba  
2022 m. Kovo 15 d. sprendimo Nr. **TS-83**  
1 priedas

Visagino savivaldybės administracija  
Parko g. 14 31139 Visaginas

### INFORMACIJA APIE PAVADINIMŲ GATVĖMS SUTEIKIMĄ AR KEITIMĄ

\_\_\_\_\_ Nr. \_\_\_\_\_  
(data)

Savivaldybės pavadinimas: **Visagino**

Savivaldybės tarybos sprendimo dėl pavadinimo  
gatvei suteikimo ar keitimo Nr. ir priėmimo data: **T5-83, 20 22 m. balandžio 28 d.**

Gyvenamosios vietovės pavadinimas: **Visagino m.**

Gyvenamosios vietovės identifikavimo kodas: **31092**

Suteiktas gatvės pavadinimas	Buvęs gatvės pavadinimas	Gatvės taškų, pažymėtų plane, Nr.	Pastabos apie gatvės prijungimą, buvusi priklausymą kitai gyvenamajai vietai ir kita
Vladimiro Ščiurovo skveras		A1-A15	

Dokumentą parengė: vyriausiasis specialistas VIKTORAS RANCEVAS

<b>DETALŪS METADUOMENYS</b>	
<b>Dokumento sudarytojas (-ai)</b>	Visagino savivaldybės administracija
<b>Dokumento pavadinimas (antraštė)</b>	Dėl Vladimiro Ščiurovo skvero pavadinimo suteikimo
<b>Dokumento registracijos data ir numeris</b>	2022-04-28 Nr. TS-83
<b>Dokumento gavimo data ir dokumento gavimo registracijos numeris</b>	-
<b>Dokumento specifikacijos identifikavimo žymuo</b>	ADOC-V1.0
<b>Parašo paskirtis</b>	Pasirašymas
<b>Parašą sukūrusio asmens vardas, pavardė ir pareigos</b>	Erlandas Galaguz Savivaldybės meras
<b>Parašo sukūrimo data ir laikas</b>	2022-04-29 14:48
<b>Parašo formatas</b>	Ilgalaikio galiojimo (XAdES-XL)
<b>Laiko žymoje nurodytas laikas</b>	2022-04-29 14:48
<b>Informacija apie sertifikavimo paslaugų teikėją</b>	EID-SK 2016
<b>Sertifikato galiojimo laikas</b>	2019-04-10 12:46 - 2024-04-08 23:59
<b>Informacija apie būdus, naudotus metaduomenų vientisumui užtikrinti</b>	-
<b>Pagrindinio dokumento priedų skaičius</b>	1
<b>Pagrindinio dokumento pridedamų dokumentų skaičius</b>	0
<b>Pridedamo dokumento sudarytojas (-ai)</b>	-
<b>Pridedamo dokumento pavadinimas (antraštė)</b>	2022 04 28 sprend 83 priedas 1.pdf
<b>Pridedamo dokumento registracijos data ir numeris</b>	-
<b>Programinės įrangos, kuria naudojantis sudarytas elektroninis dokumentas, pavadinimas</b>	Elpako v.20220427.3
<b>Informacija apie elektroninio dokumento ir elektroninio (-ių) parašo (-ų) tikrinimą (tikrinimo data)</b>	Tikrinant dokumentą nenustatyta jokių klaidų (2022-05-02)
<b>Elektroninio dokumento nuorašo atspausdinimo data ir ją atspausdinęs darbuotojas</b>	2022-05-02 nuorašą suformavo Viktoras Rancevas
<b>Paieškos nuoroda</b>	-
<b>Papildomi metaduomenys</b>	-