


Takas kalno šlaite


Darbų žymės (m)
Žemės paviršiaus aukščiai
Projektiniai aukščiai
Piketai

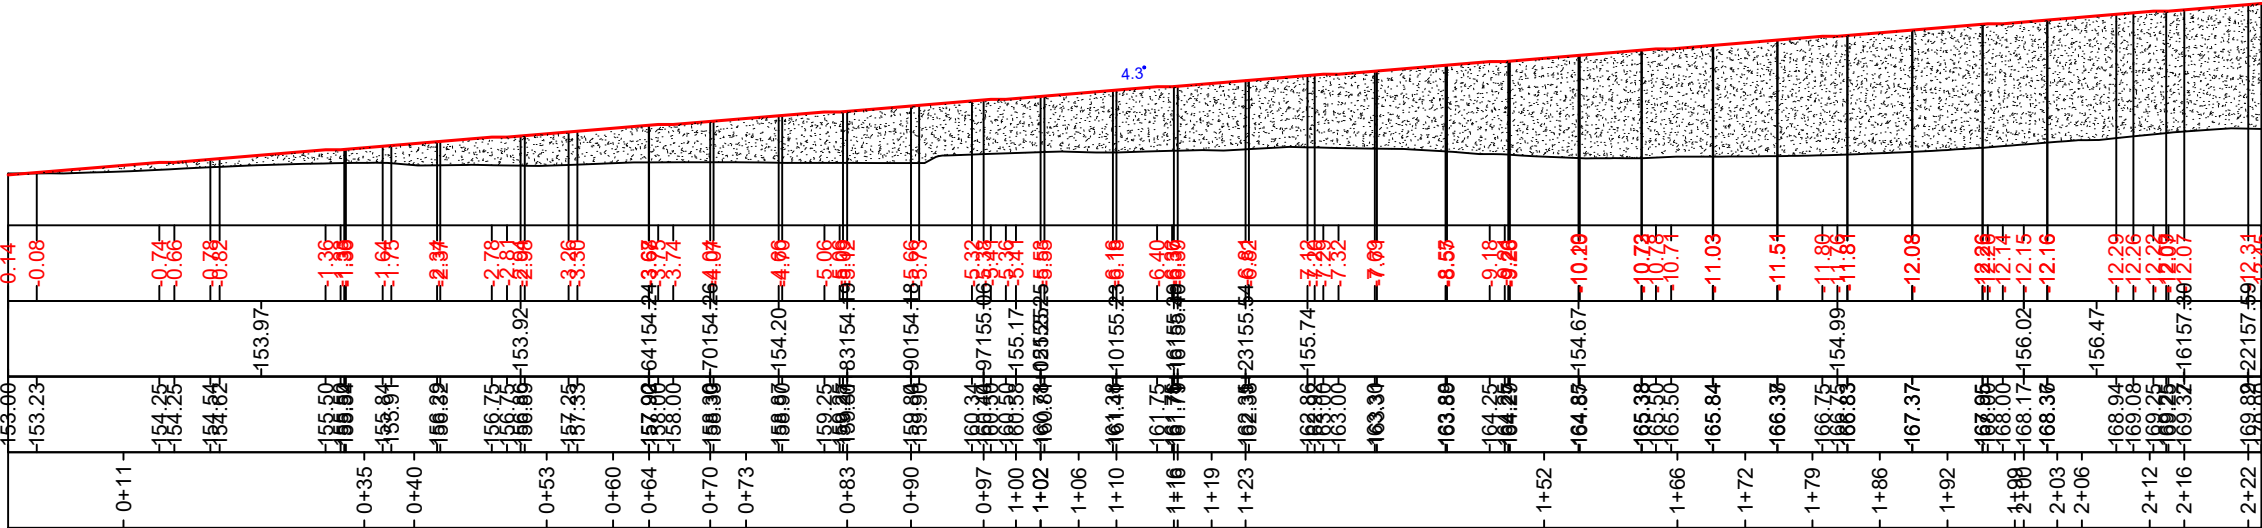

--- Projektinis tako, vedančio į kalno viršų, paviršius
— Esamas žemės paviršius

SR2022-272-SP-PP-B-02

Lapas	Lapų	Laida
2	2	0

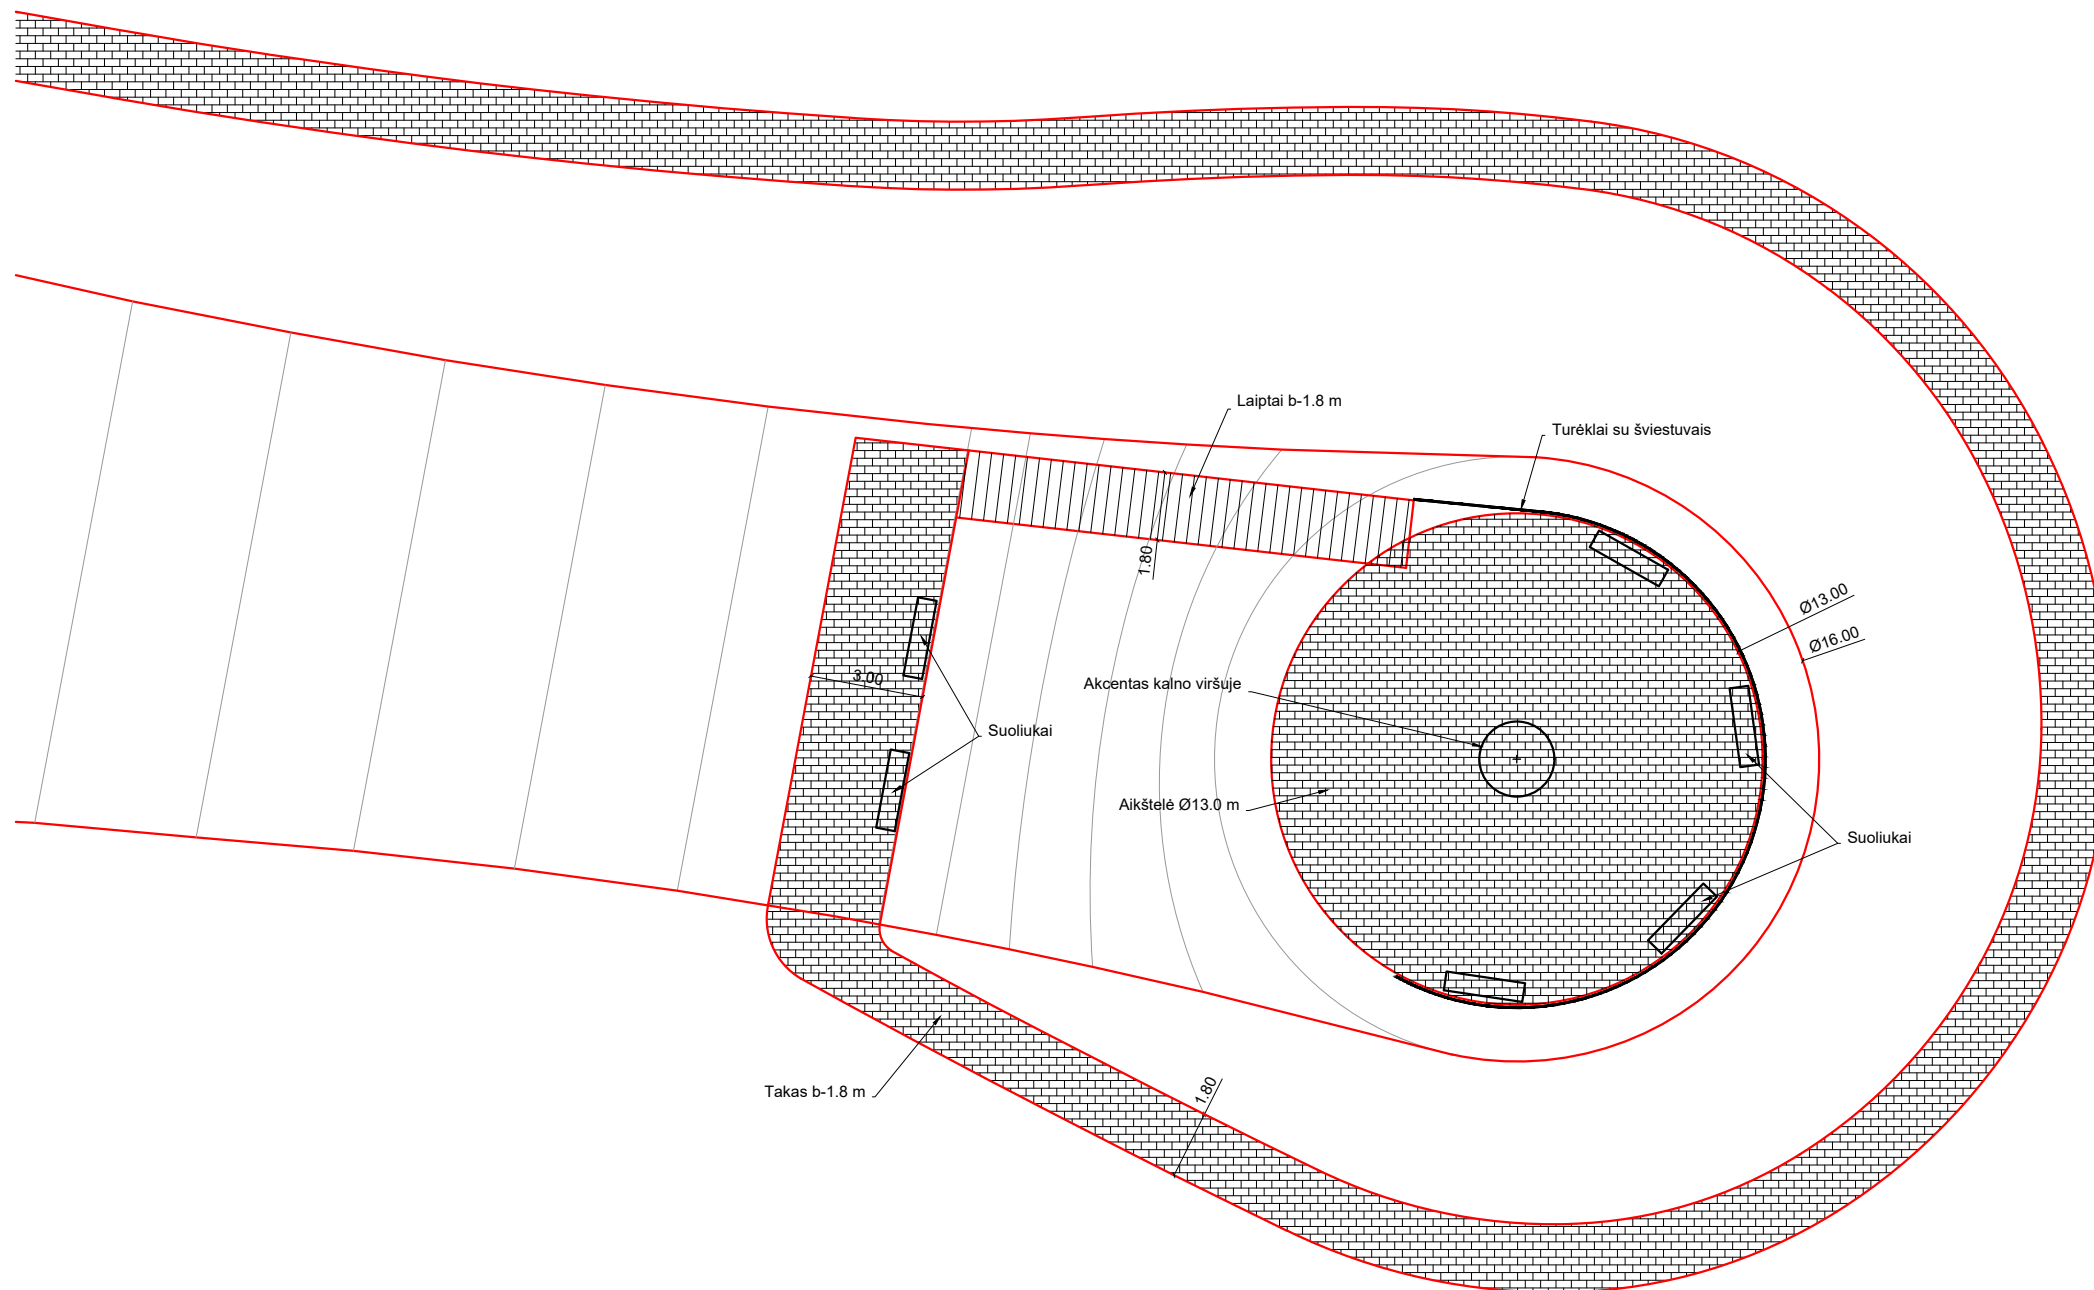

-  Pėsčiųjų takas, plotis - 1,8 m, danga - betoninės trinkelės
-  Laiptai, plotis - 1,8 m

0	2023	-					
Laida	Išleidimo data	Laidos statusas. Keitimo priežastis (jei taikoma)					
Atestato Nr.		UAB „Inžinerinis projektavimas“ Panerių g. 64, Vilnius. El. paštas info@projektavimas.net			Kitos paskirties inžinerinių statinių, susisiekimo komunikacijų, inžinerinių tinklų Jaunystės g. 4, Visagine supaprastintas statybos projektas		
Nr. 36532	PV	J. Veigneris	2023-01				
Nr. 36531	PDV	J. Veigneris	2023-01		Aikštelė kalno viršuj M1:200		
	Projektavo	P. Jankus	2023-01				
SP	Užsakovas: Visagino savivaldybės administracija			SR2022-272-SP-PP-B-03		Lapas	Lapų
						1	1