


Statinio planas

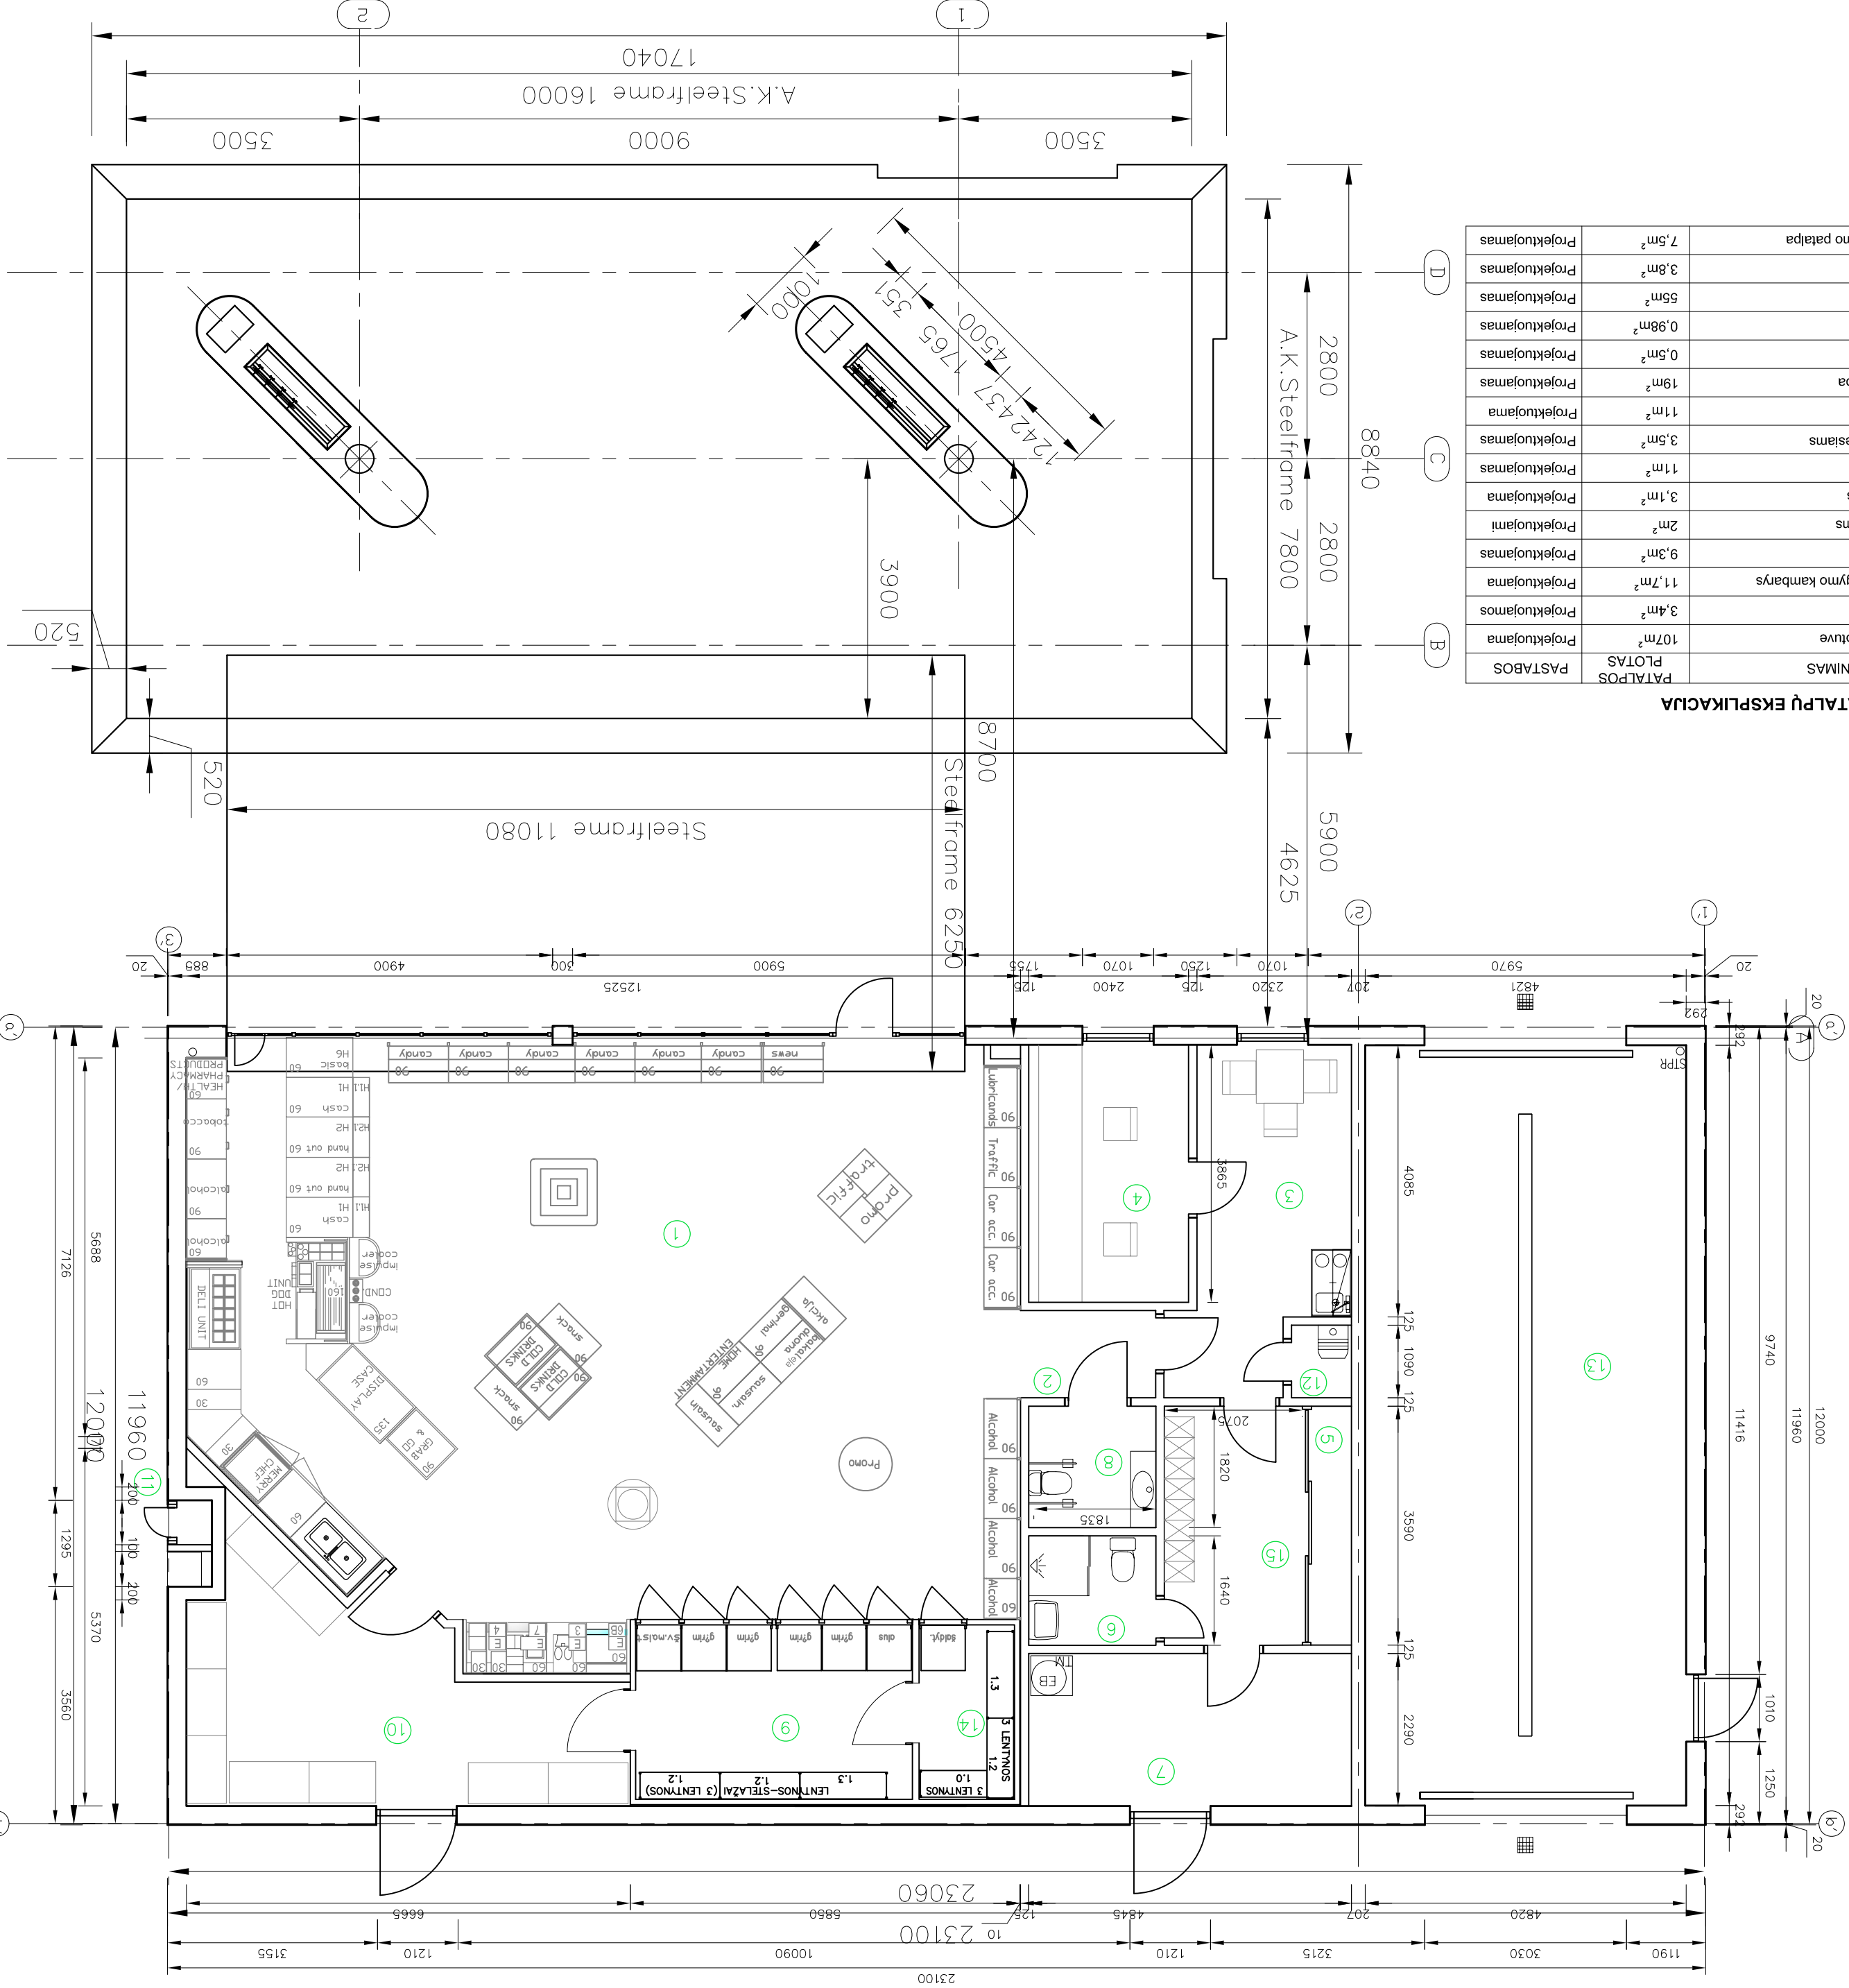


NR	PAVADINIMAS	PASTABOS
1	Operatorinė su parduvine	Projektuojama
2	Koridorius	Projektuojamos
3	Darbuotojų poilsio/vėgavimo kambarys	Projektuojama
4	Darbo kambarys	Projektuojamas
5	Spinta elektros skydams	2m ² Projektuojami
6	Darbuotojų WC, dušas	3,1m ² Projektuojama
7	Techninė patalpa	11m ² Projektuojamas
8	WC klientams, neįgaliesiems	3,5m ² Projektuojamas
9	Saldytuvų patalpa	11m ² Projektuojama
10	Prekių priėmimo patalpa	19m ² Projektuojamas
11	Oras/vanduo	0,5m ² Projektuojamas
12	Sandėlys	0,98m ² Projektuojamas
13	Automobilių ploviklis	55m ² Projektuojamas
14	Saldykltis	3,8m ² Projektuojamas
15	Darbuotojų persirengimo patalpa	7,5m ² Projektuojamas

PATALPŲ EKSPLIKACIJA


Atestato Nr. 0202	2331	PV	V.VILKAUSKAS	2008-05	DEGALINĖS SU PARUOTUVĖ STATYBA
14167	PDV	T. ŠIMANSKAS	2008-05	PASTATO IR STOGINĖS PLANAS	LAPDA
	ATLIKO	Š. VIRKETIS	2008-05		0
STADIJA	TP	UŽSAKOVAS: ALGIRDAS BARZDA ŽIRGŲ G. 5, DUSETOS, ZARASŲ RAJ. TEL. 868223212	08-02/23 TP-SK-1		
			MASTELIS	1:50	1
			LAPAS		9
			LAPŲ		

Pamatų planas

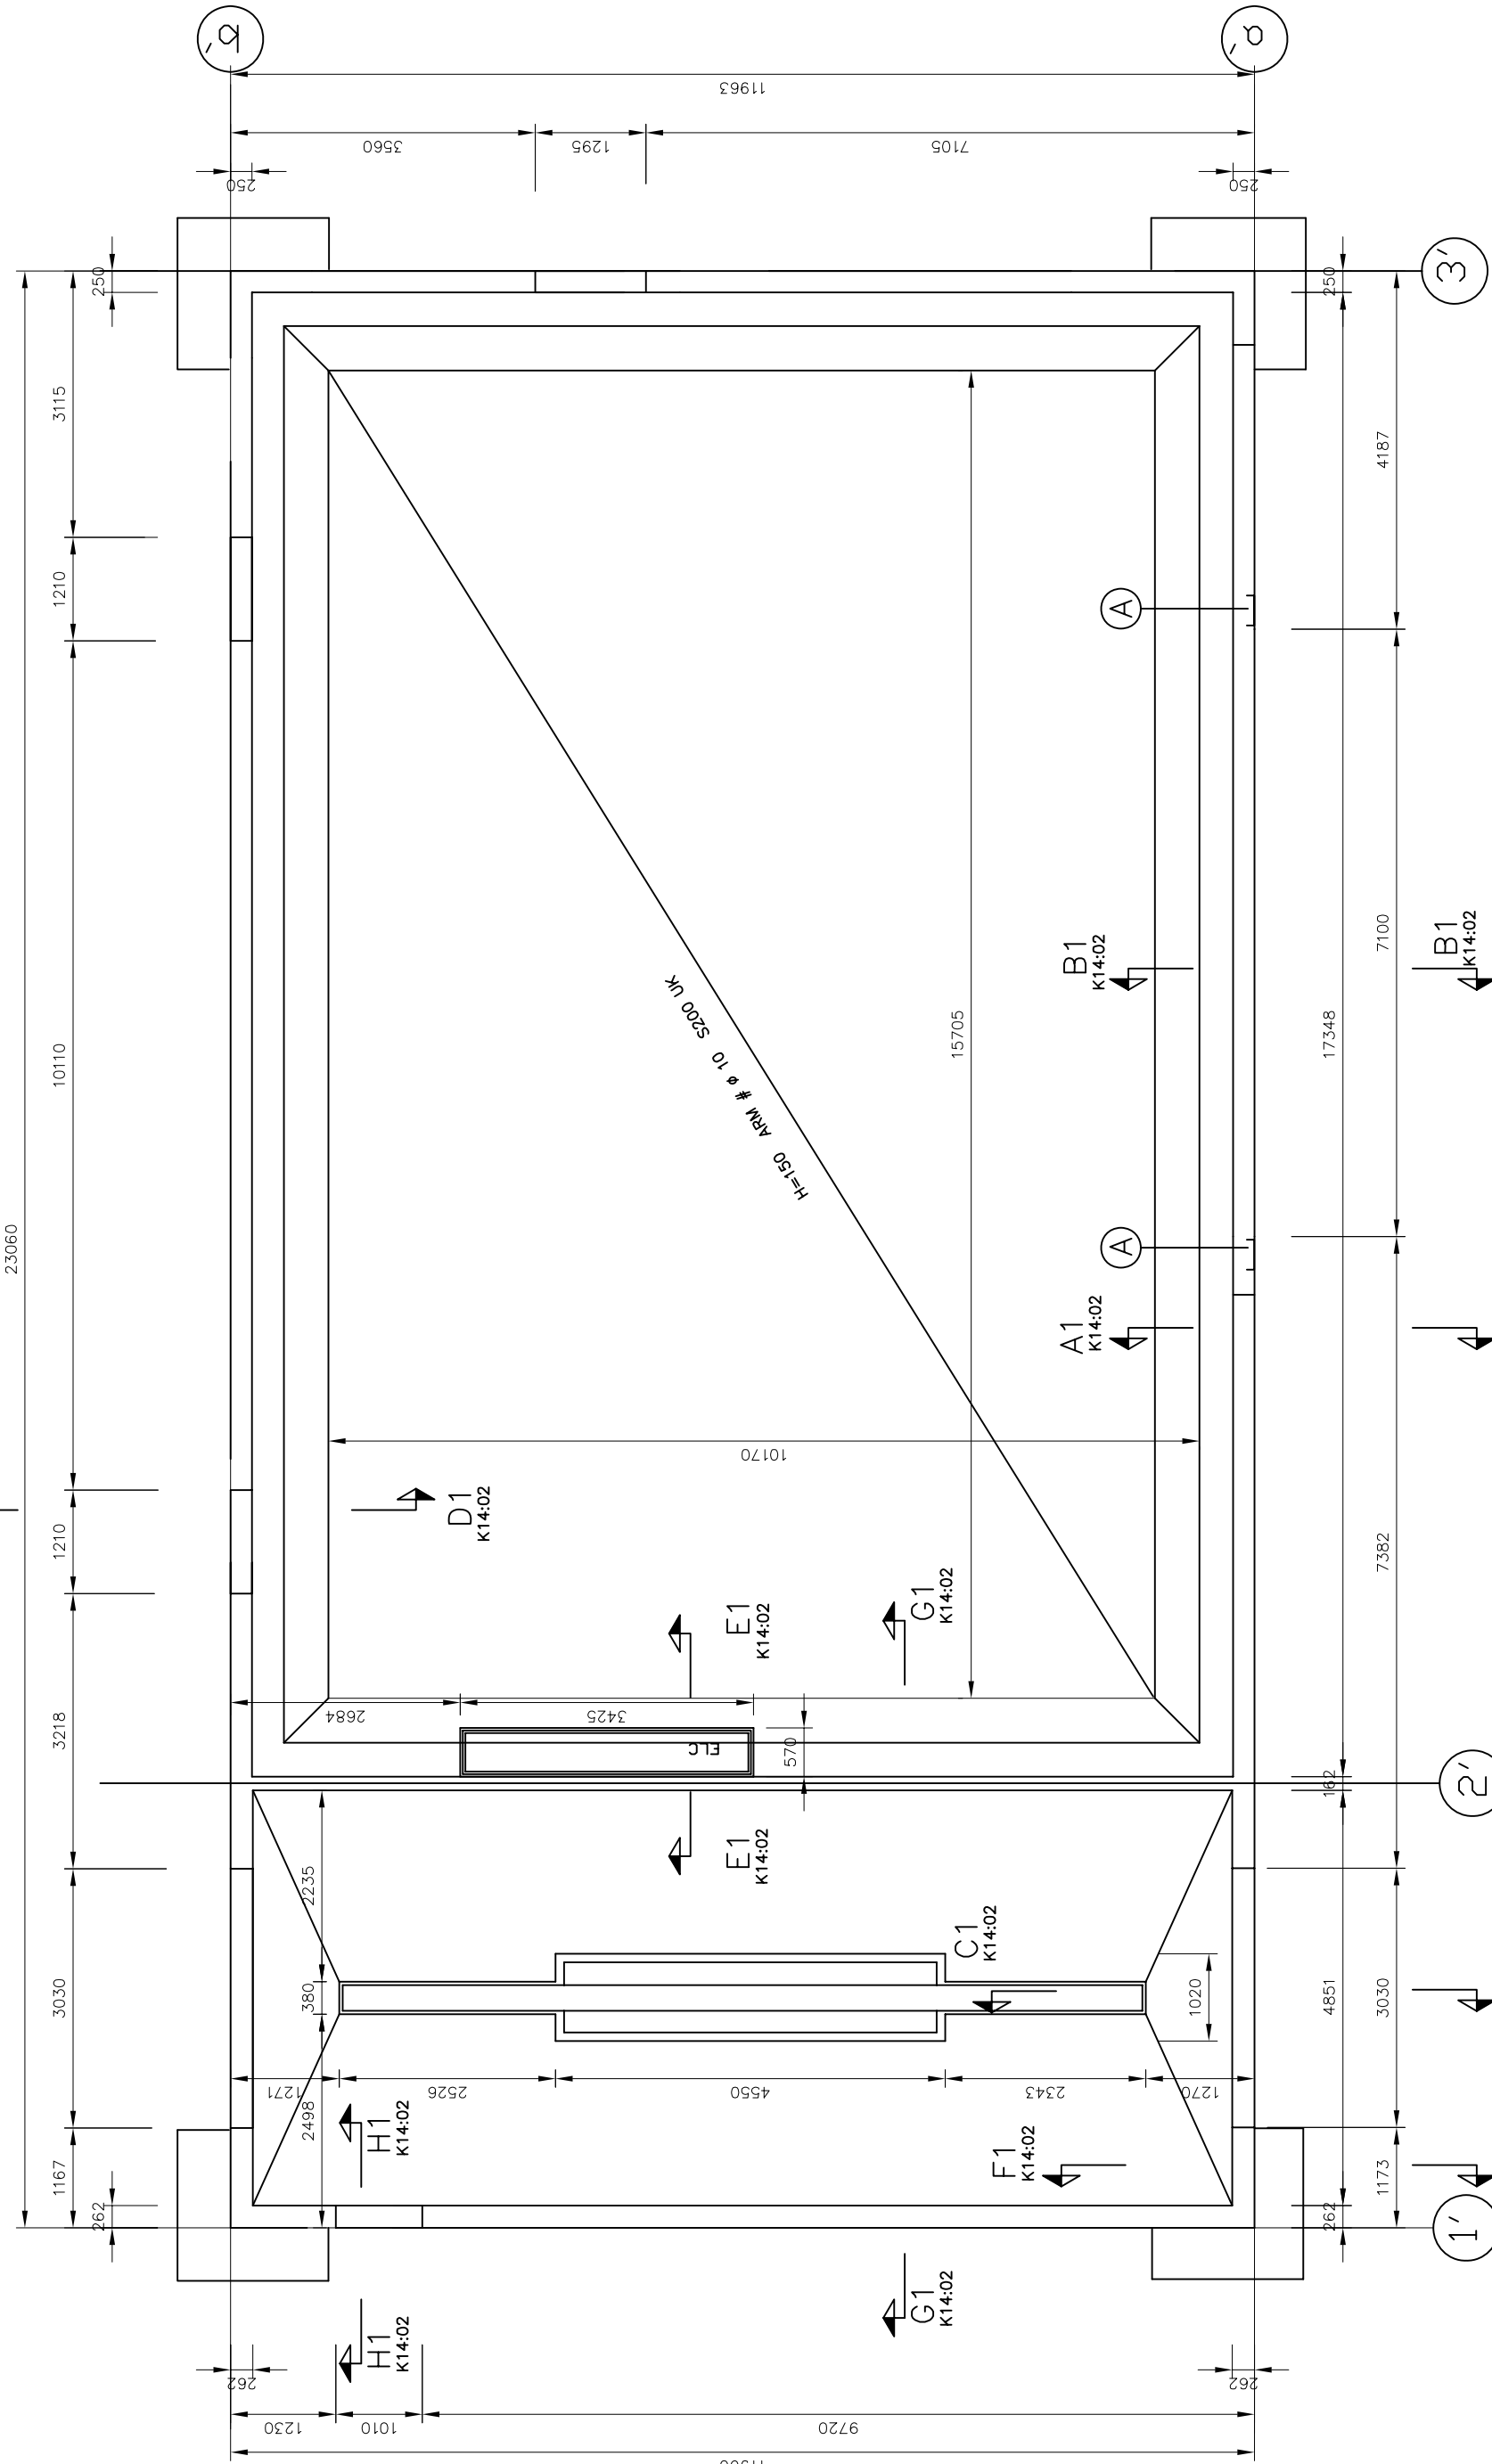

Atestato Nr. 0202		UAB "KURAS"			DEGALINĖS SU PARUOTUVE STATYBA VISAGINĖ, ENERGETIKŲ G.3		
2331	PV	V.VILKAUSKAS		2008-05	PASTATO PAMATŲ PLANAS		
14167	PDV	T. ŠIMANSKAS		2008-05			
		ATLIKO Š.VIRKETIS		2008-05			
STADIJA TP	UŽSAKOVAS: ALGIRDAS BARZDA ŽIRGŲ G. 5, DUSETOS, ZARASŲ RAJ. TEL. 868223212				08-02/23 TP- SK-2		
		MASTELIS 1:50		LAPAS 2			
				LAPŲ 0			
				LAIDA			

Atestato Nr. 0202	K	UAB "KURAS"	DEGALINĖS SU PARUOTUVĖ STATYBA VISAGINĖ, ENERGETIKŲ G.3									
			PASTATO GREŽTINIŲ PAMATŲ PLANAS									
								2331	PV	V.VILKAUSKAS	2008-05	
14167	PDV	T.ŠIMANSKAS	2008-05									
		ATLIKTO	Š.VIRKETIS	2008-05								
STADIJA TP	UŽSAKOVAS: ALGIRDAS BARZDA ŽIRGŲ G. 5, DUSETOS, ZARASŲ RAJ. TEL. 868223212					08-02/23 TP- SK-3						
						1:50	3	9				

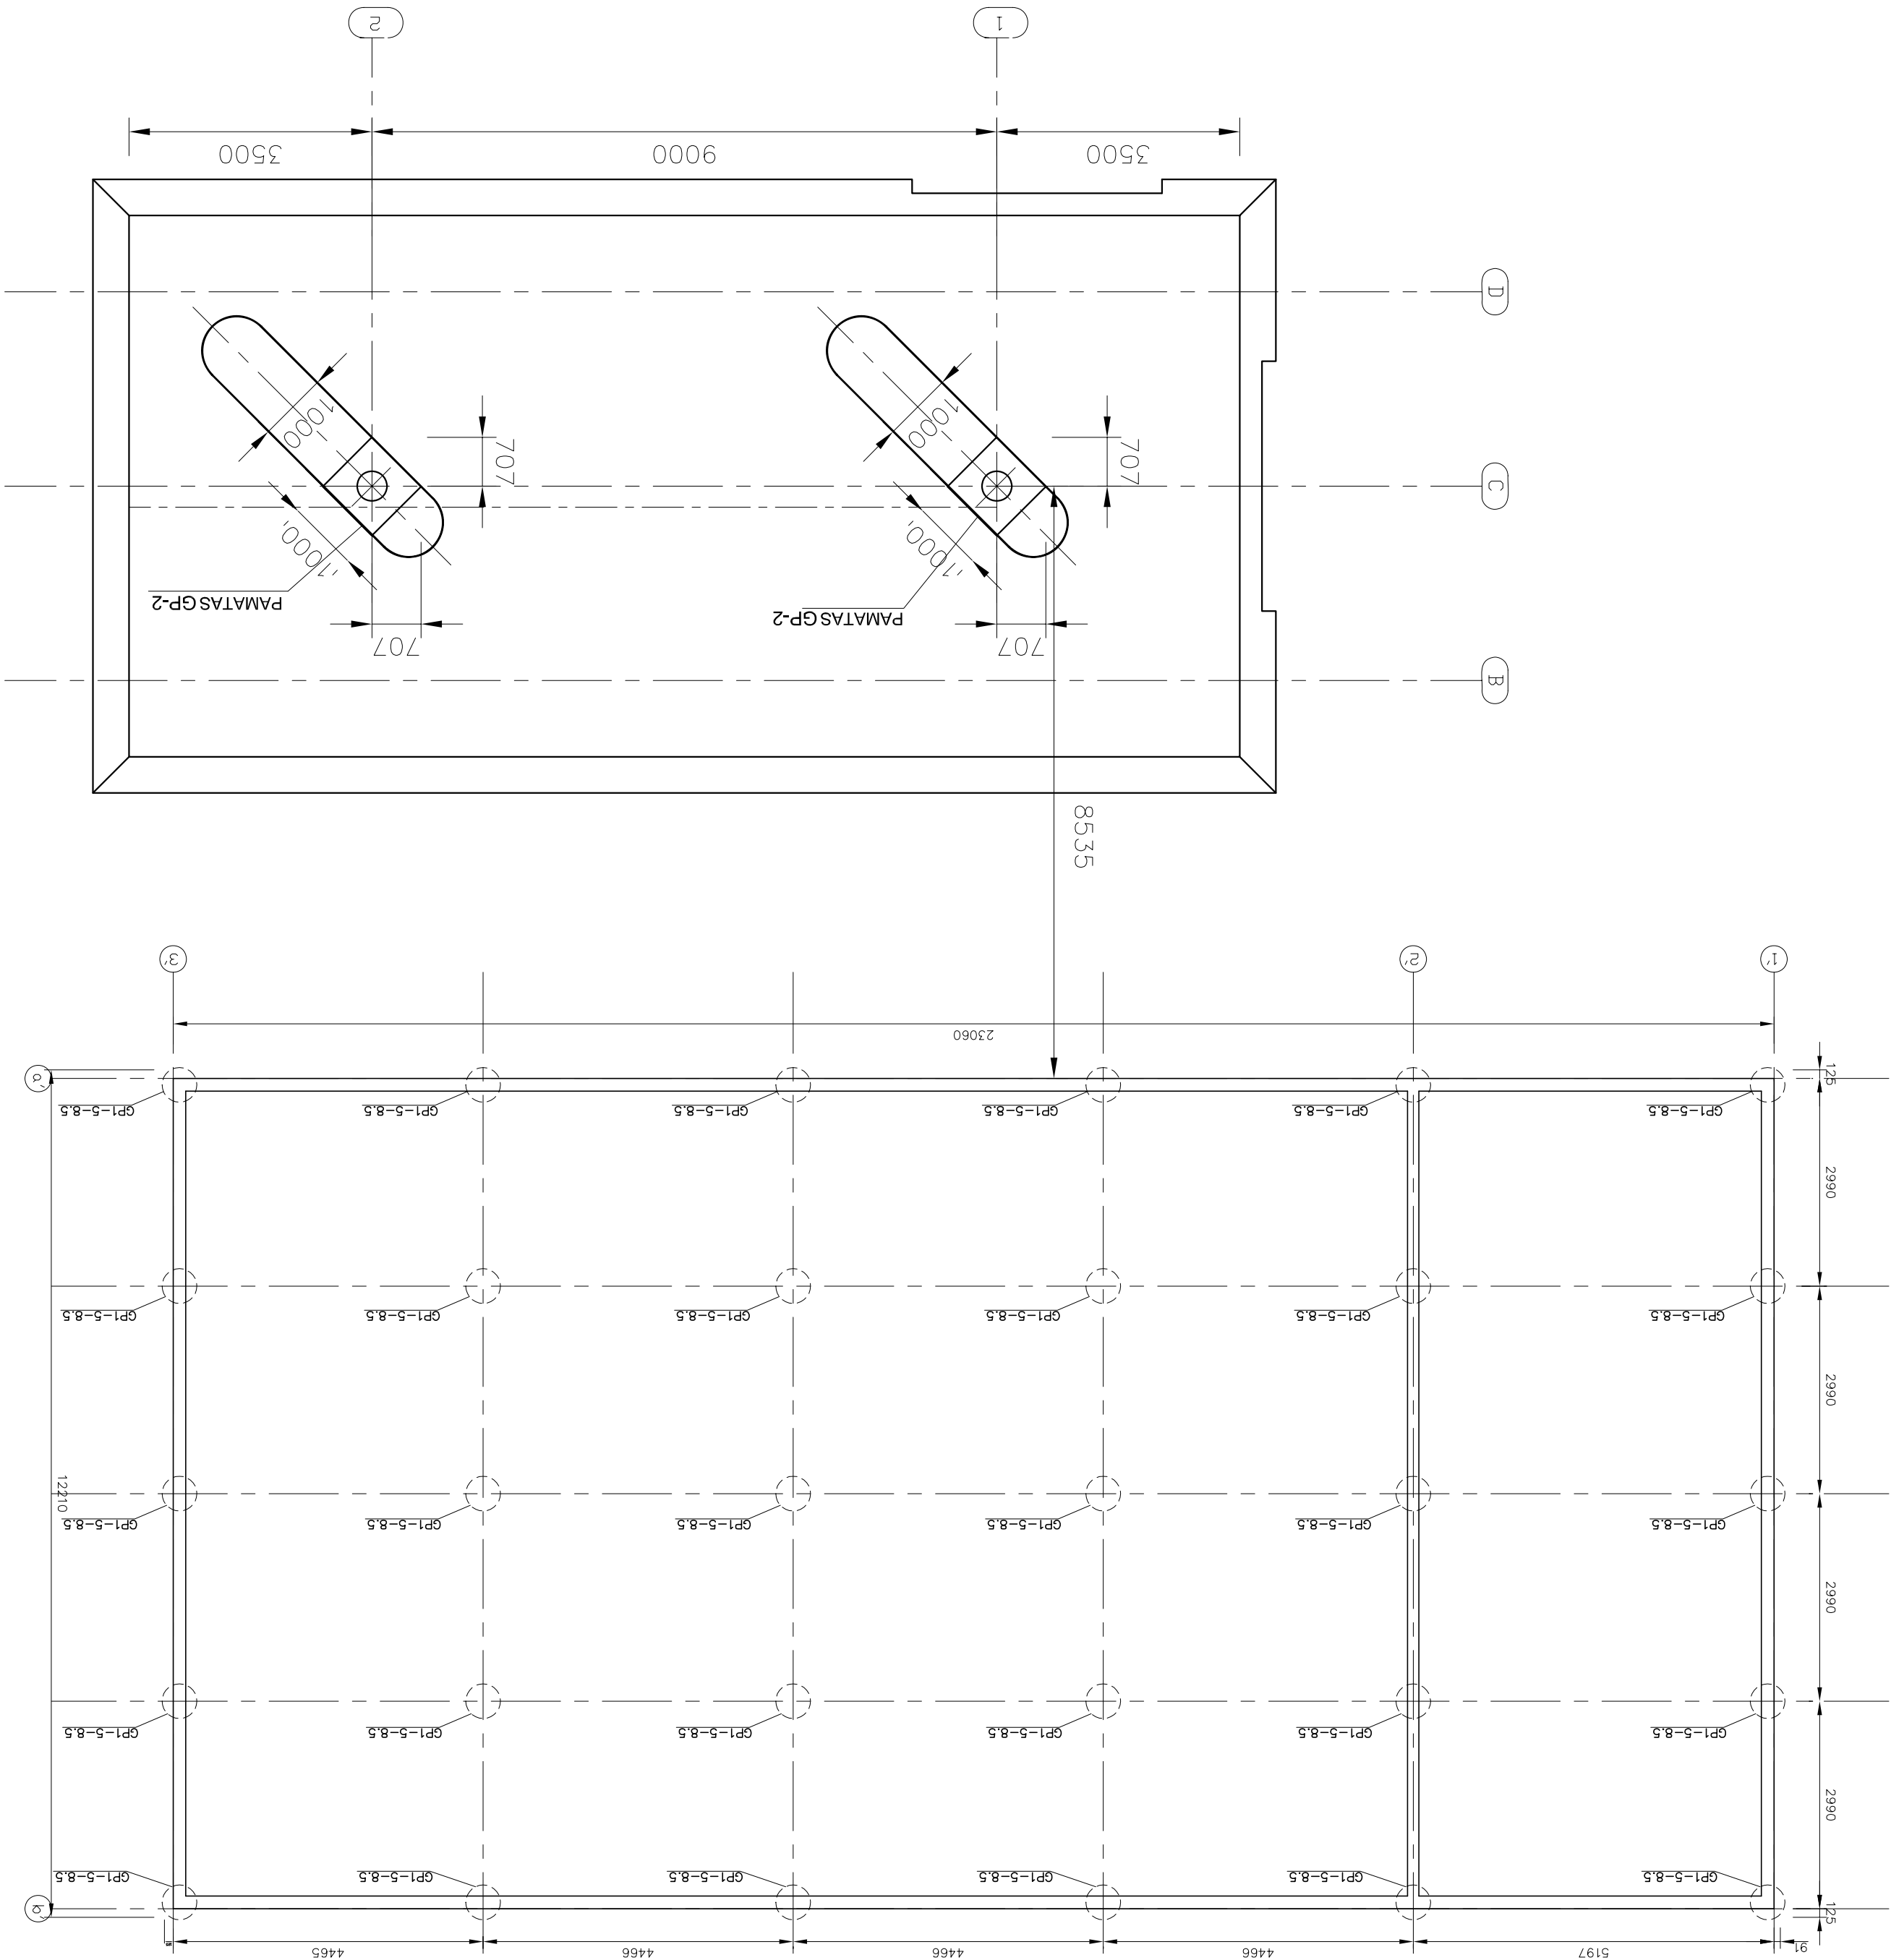


20


The diagram shows a horizontal optical path. From left to right, it includes a light source, a lens, a beam splitter, a mirror, and a detector. The beam is labeled with '20' and 'α'.

[illegible]


KONSTRUKCIJOS AŠYJE 2'

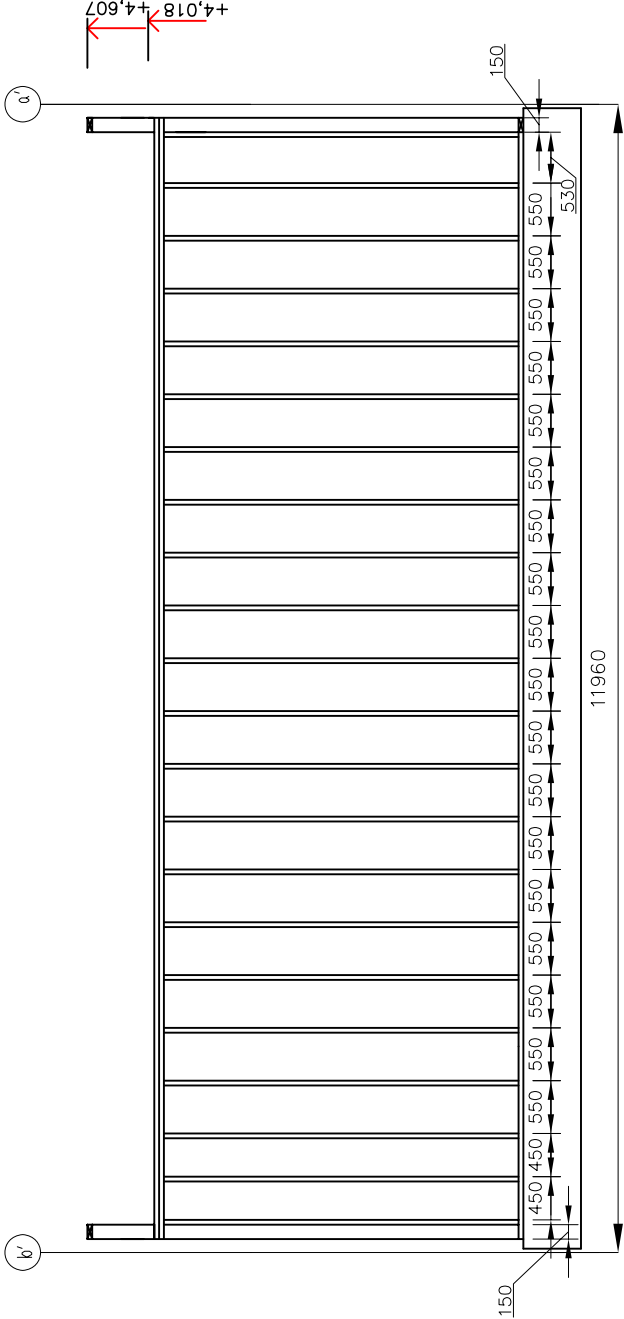

KONSTRUKCIJOS AŠYJE 3'

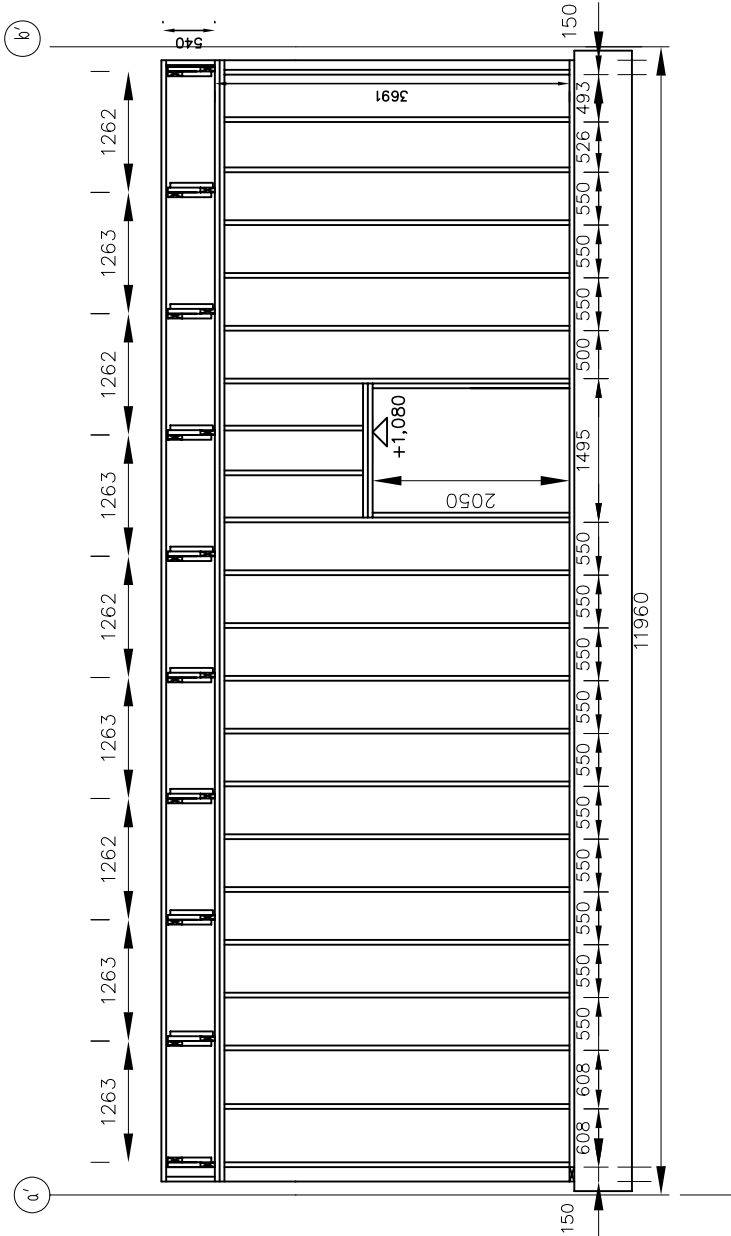


KONSTRUKCIJOS AŠYJE 1'

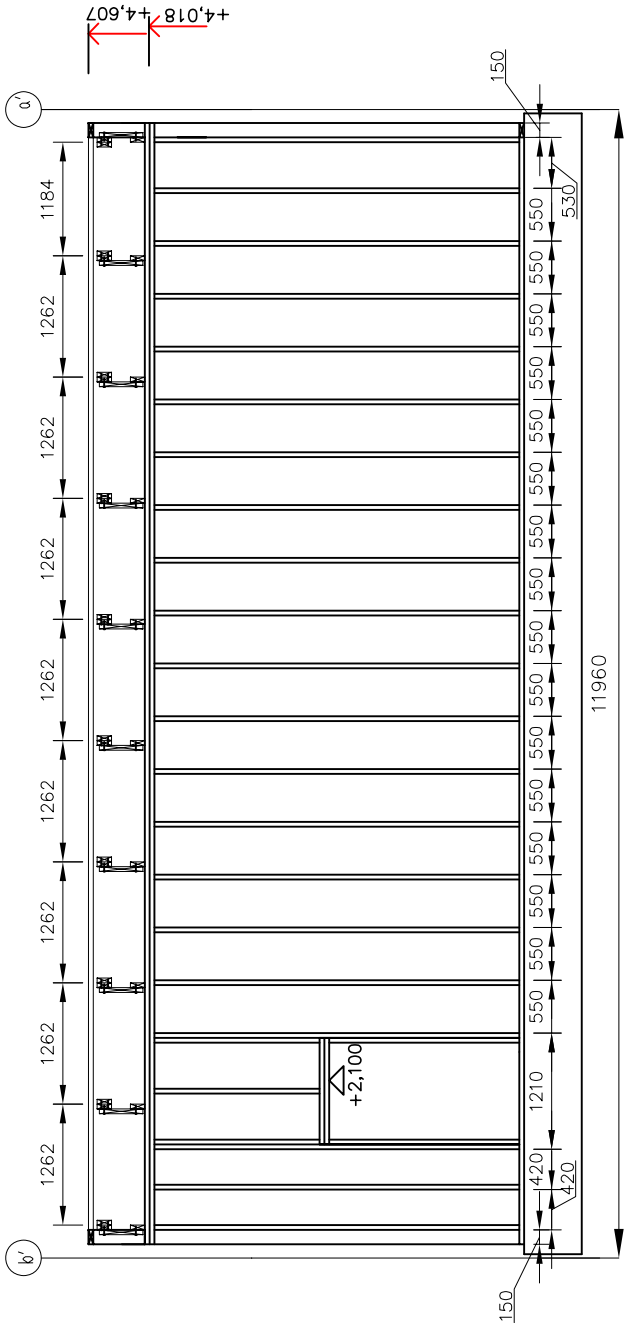


Atestato Nr. 0202		K UAB "KURAS"				DEGALINĖS SU PARUOTUVE STATYBA VISAGINĖ, ENERGETIKŲ G.3						
2331	PV	V.VILKAUSKAS		2008-05	KONSTRUKCIJOS AŠYJE 1' KONSTRUKCIJOS AŠYJE 2' KONSTRUKCIJOS AŠYJE 3'				LAIDA			
14167	PDV	T. ŠIMANSKAS		2008-05					0			
	ATLIKO	Š.VIRKETIS		2008-05								
STADIJA TP	UŽSAKOVAS: ALGIRDAS BARZDA ŽIRGŲ G. 5, DUSETOS, ZARASŲ RAJ. TEL. 868223212					08-02/23 TP- SK-6				MASTELIS	LAPAS	LAPŲ
										1:50	6	9

KONSTRUKCIJOS AŠYJE a'









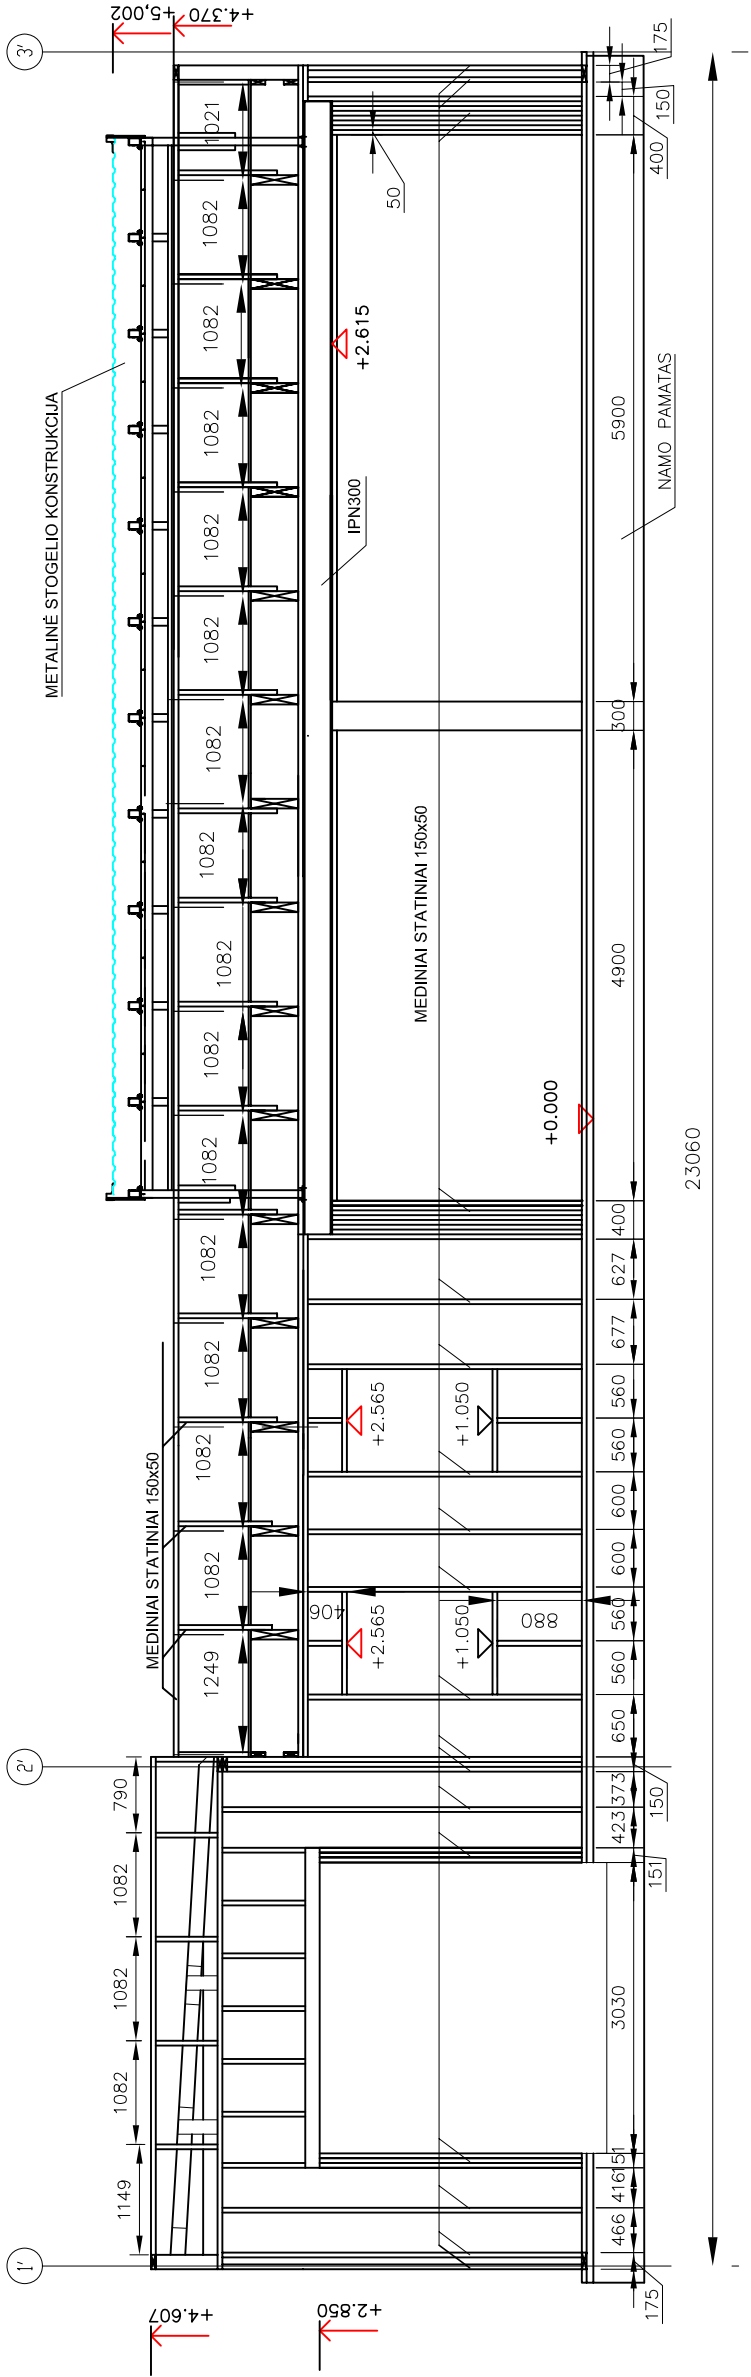


KONSTRUKCIJOS AŠYJE b'

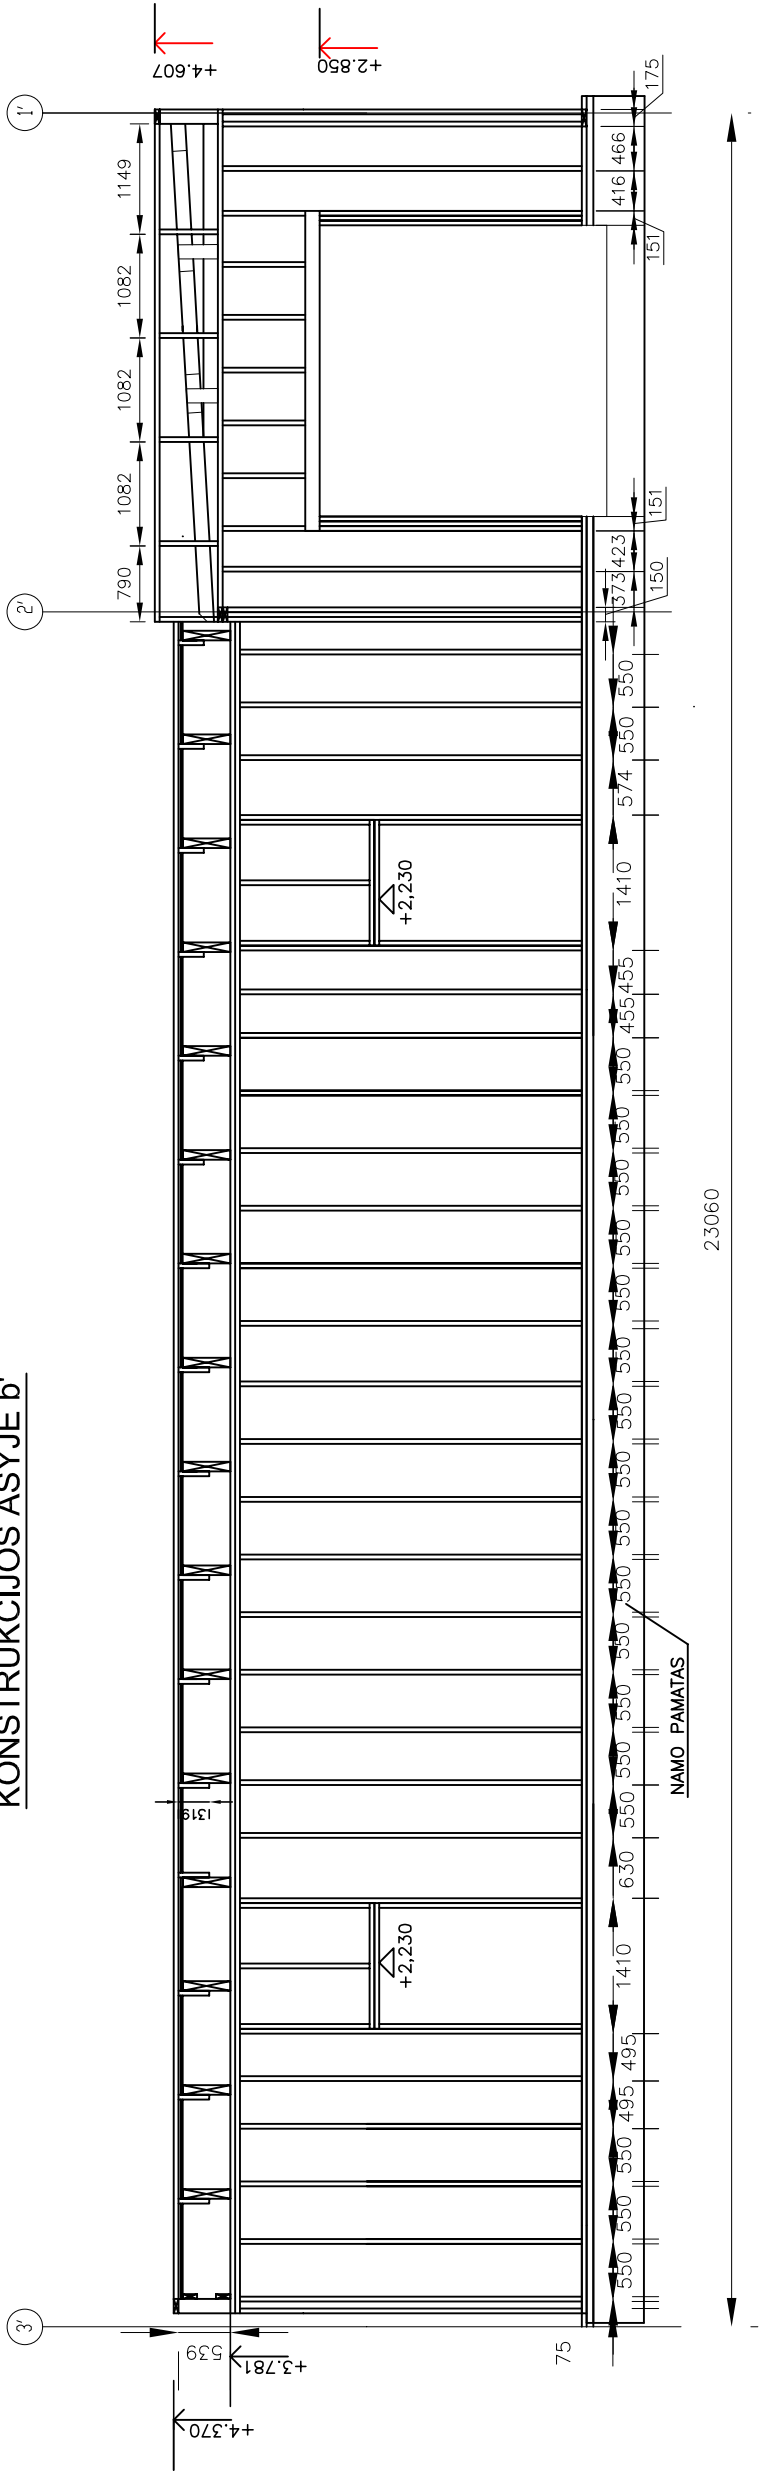


Atestato Nr. 0202	K UAB "KURAS"				DEGALINĖS SU PARUOTUVE STATYBA VISAGINĖ, ENERGETIKŲ G.3						
2331	PV	V.VILKAUSKAS		2008-05	KONSTRUKCIJOS AŠYJE a' KONSTRUKCIJOS AŠYJE b'			LAIDA			
14167	PDV	T. ŠIMANSKAS		2008-05							
	ATLIKO	Š.VIRKETIS		2008-05				0			
STADIJA TP	UŽSAKOVAS: ALGIRDAS BARZDA ŽIRGŲ G. 5, DUSETOS, ZARASŲ RAJ. TEL. 868223212				08-02/23 TP- SK-5				MASTELIS 1:50	LAPAS 5	LAPŲ 9

Technical drawing of a mechanical part with dimensions: 295, 150, 120, 70, 40, 70, 20.

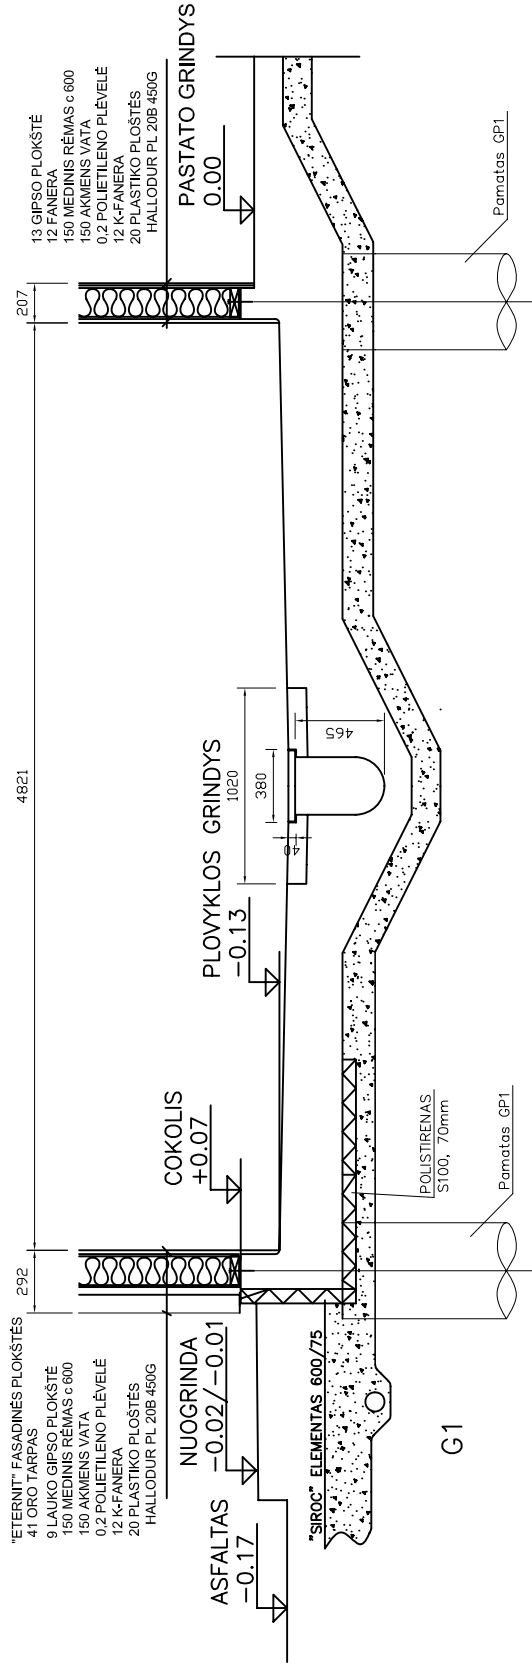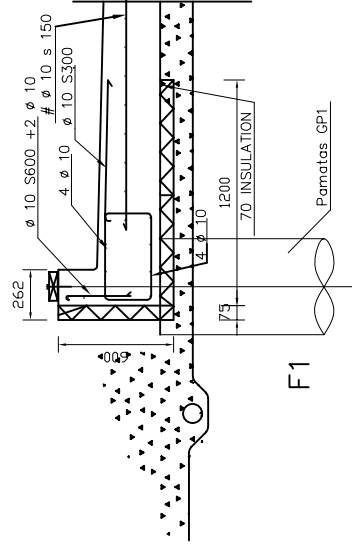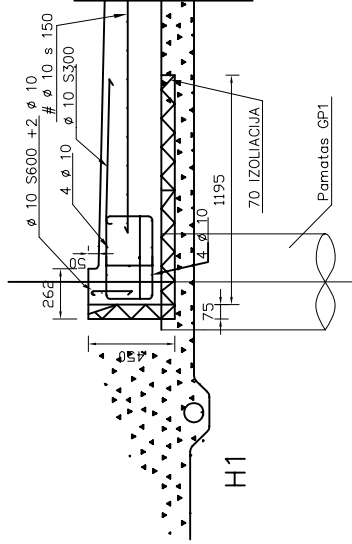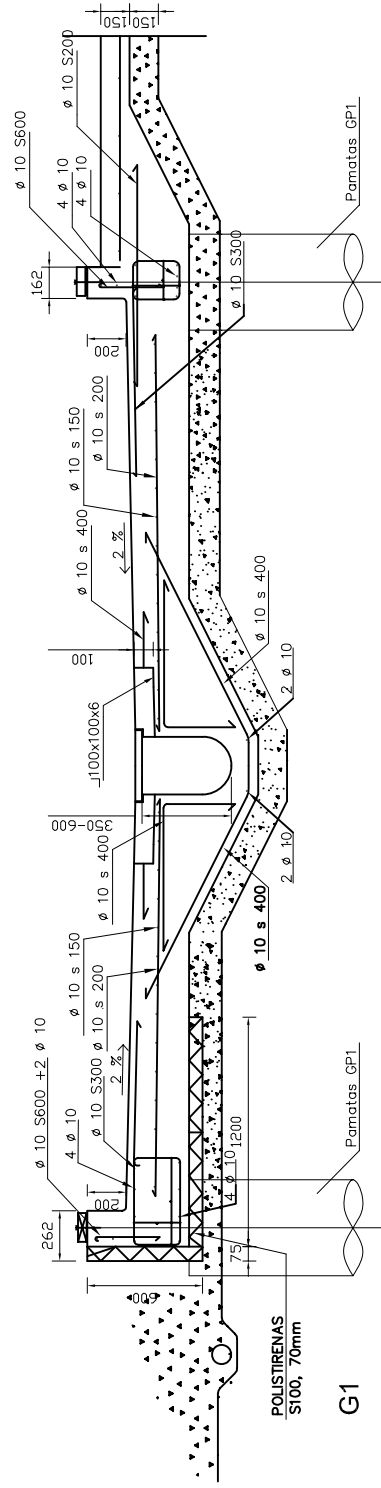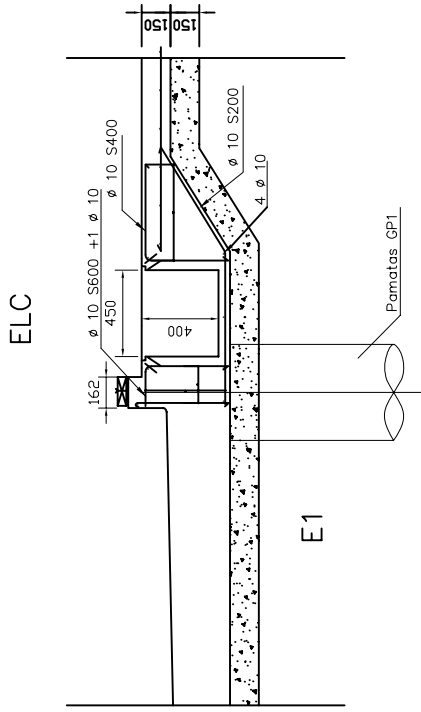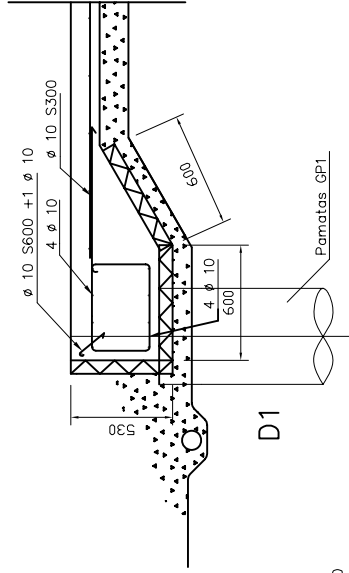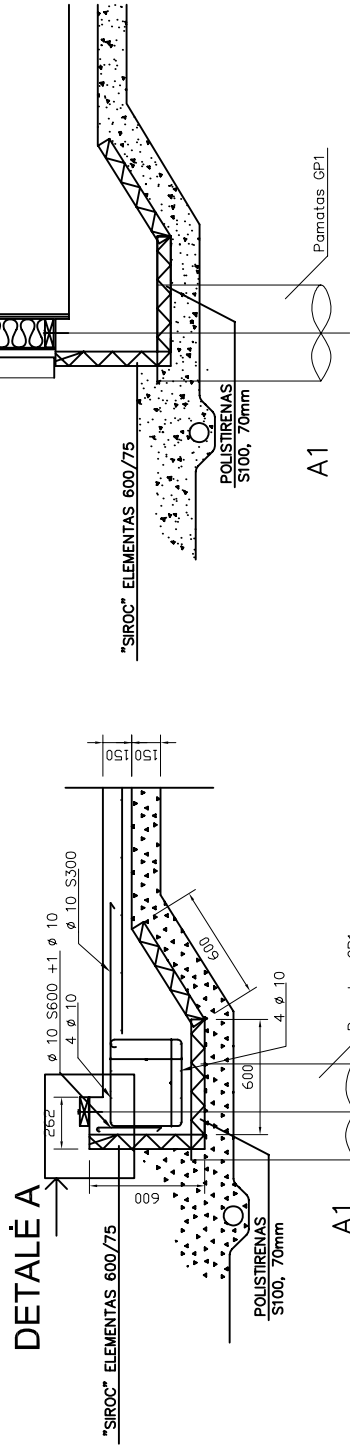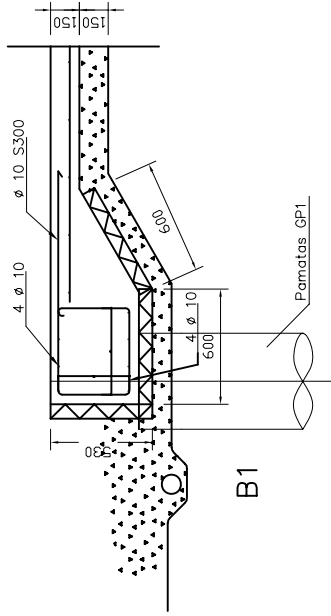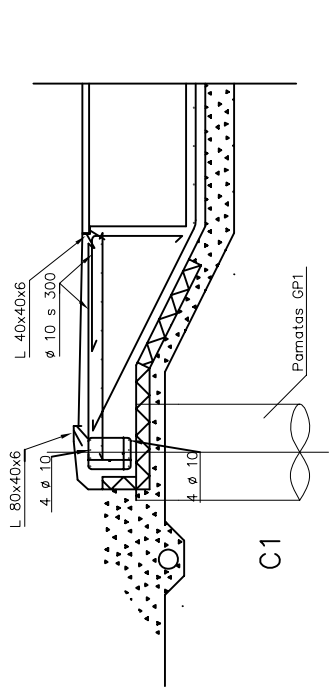


Atestato Nr. 0202		K UAB "KURAS"			DEGALINĖS SU PARUOTUVE STATYBA VISAGINĖ, ENERGETIKŲ G.3								
2331		PV	V.VILKAUSKAS		2008-05	PASTATO PAMATO PJŪVIAI			LAIDA				
14167		PDV	T. ŠIMANSKAS		2008-05								
		ATLIKO	Š.VIRKETIS		2008-05								
STADIJA TP		UŽSAKOVAS: ALGIRDAS BARZDA ŽIRGŲ G. 5, DUSETOS, ZARASŲ RAJ. TEL. 868223212				08-02/23 TP- SK-8					MASTELIS	LAPAS	LAPŲ
											1:50	8	9


GP1-5-8.5

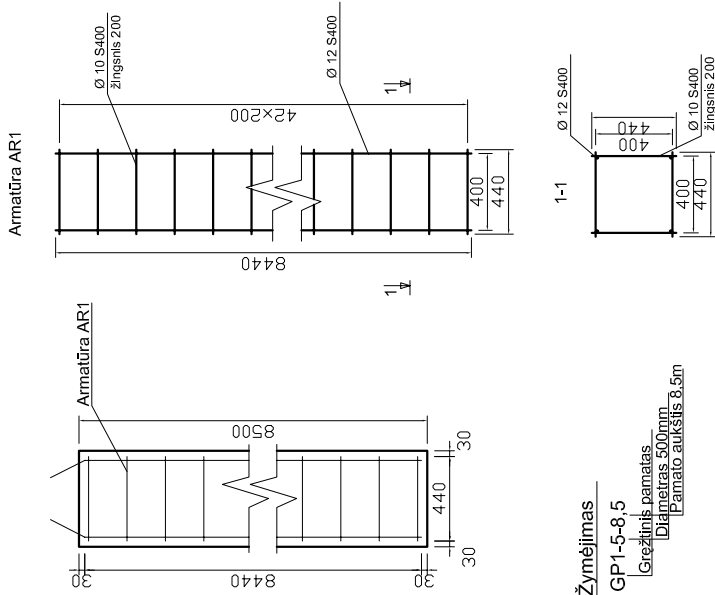


GP2-8-5.0

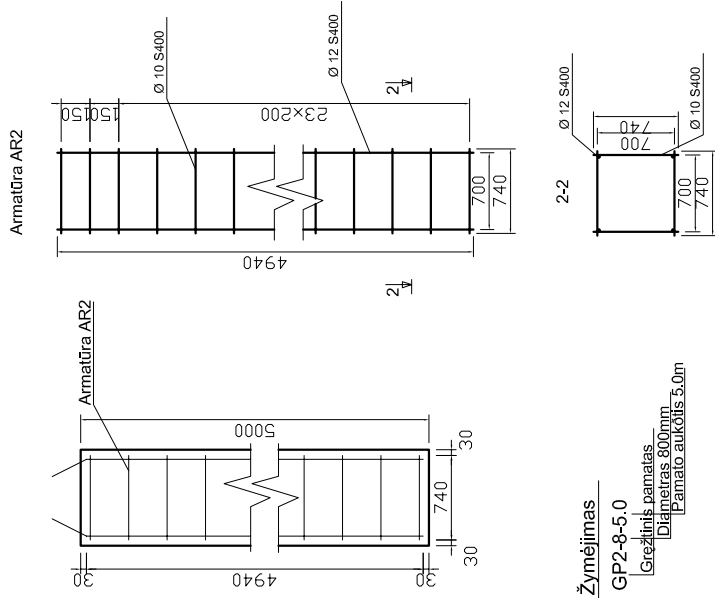

GP3-8-6.0

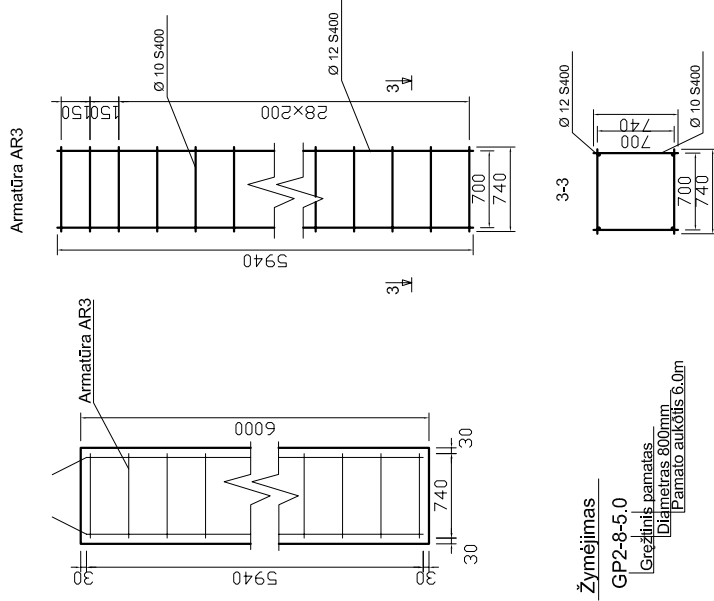

GP4-8-5.0

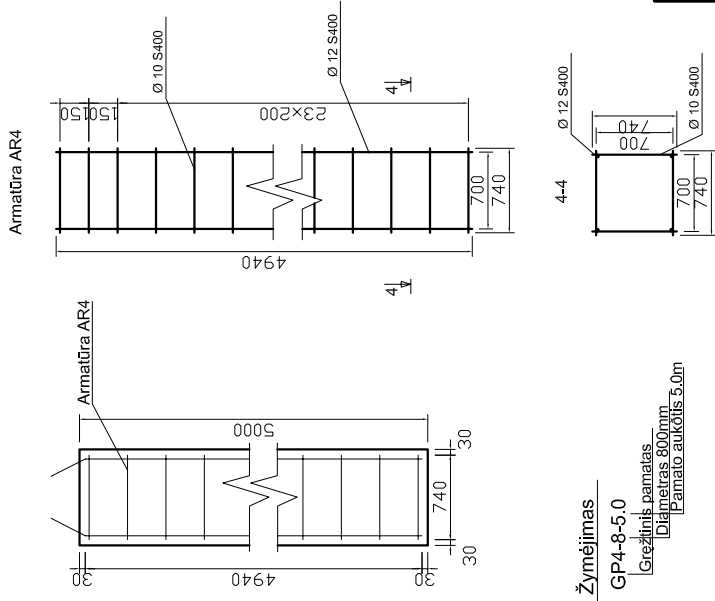


Medžiagų žiniaraštis vienam pamatui

Poz.Nr.	Pavadinimas ir techninės charakteristikos	Žymuo	Kiekis (vnt)	Vieneto svoris (kg)	Bendras svoris (kg)	Pastabos
		Pamatas GP1-5-8,5	1			
	Armatūrinis plienas, S400	Ø 10 ,L=440 mm	172	0.30	51.6	
		Ø 12 ,L=8440 mm	4	7.52	30.1	
	C16/20	Betonas	1	1,7m ³	1,7m ³	
		viso:			82,0	
		Pamatas GP2	1			
	Armatūrinis plienas, S400	Ø 10 ,L=740 mm	108	0.56	60.5	
		Ø 12 ,L=4940 mm	4	4.89	19.6	
	C16/20	Betonas	1	2.6m ³	2.6m ³	
		viso:			81,0	
		Pamatas GP3	1			
	Armatūrinis plienas, S400	Ø 10 ,L=740 mm	128	0.56	71.7	
		Ø 12 ,L=5940 mm	4	5.12	20.5	
	C16/20	Betonas	1	3.1m ³	3.1m ³	
		viso:			93,0	
		Pamatas GP4	1			
	Armatūrinis plienas, S400	Ø 10 ,L=740 mm	108	0.56	60.5	
		Ø 12 ,L=4940 mm	4	4.89	19.6	
	C16/20	Betonas	1	2.6m ³	2.6m ³	
		viso:			81,0	

PASTABA:

- Armatūros ir betono sanaudos lentelėje pateiktos vienam pamatui;
- Grežinių pamatų ašis tikrinti statybos metu pagal pastato tipinį projektą;
- Grežinių pamatų vertikaliosios armatūros paliktus galus surišti su plokštės abiem armatūros tinklais.

Atestato Nr. 0202		K UAB "KURAS"			DEGALINĖS SU PARUOTUVE STATYBA VISAGINĖ, ENERGETIKŲ G.3						
2331		PV	V.VILKAUSKAS		2008-05	GREŽTINIAI PAMATAI			LAIDA		
14167		PDV	T. ŠIMANSKAS		2008-05				0		
		ATLIKO	Š.VIRKETIS		2008-05						
STADIJA TP		UŽSAKOVAS: ALGIRDAS BARZDA ŽIRGŲ G. 5, DUSETOS, ZARASŲ RAJ. TEL. 868223212				08-02/23 TP- SK-9			IMASTELIS	LAPAS	LAPŲ
									1:50	9	9

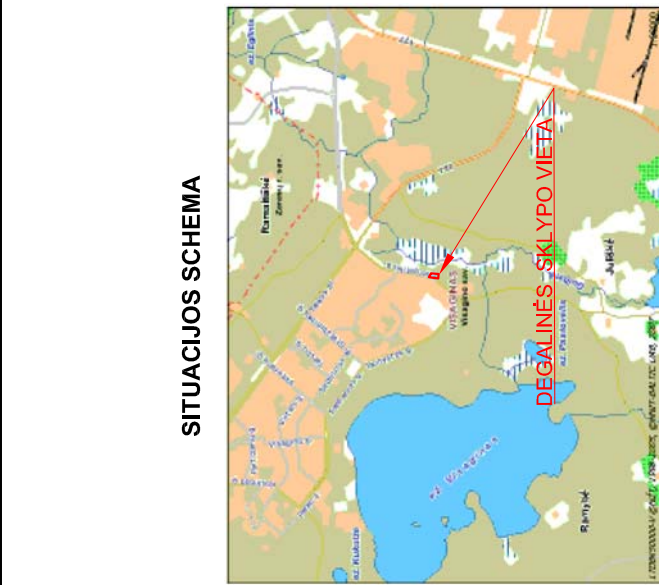


STATINIŲ EKSPLIKACIJA

NR	PAVADINIMAS	UZSTATYMO PLOTAS	PASTABOS
1	Operatorinė su parduotuve 1a.		Projektuojama
2	Skysto kuro išdavimo kolonėlės 2 vnt.		Projektuojamos
3	Dyzelino kuro išdavimo kolonėlė 1 vnt.		Projektuojama
4	Skysto kuro užpildymo punktas		Projektuojamas
5	Požeminiai kuro rezervuarai 50m³ 2 vnt.		Projektuojami
6	Dujų išdavimo kolonėlė		Projektuojama
7	Požeminis dujų rezervuaras 20 m³ 1 vnt.		Projektuojamas
8	Konteinerių kiemas		Projektuojamas
9	Dulkių siurblys.		Projektuojama
10	Lengvųjų automobilių stovėjimo vietos 6 vnt.		Projektuojamas
11	Kainų stendas		Projektuojamas
12	Vėliavos 3 vnt.		Projektuojamas

SUTARTINIAI ŽYMĖJIMAI

- Sklypo ribos
- Projektuojami žaibolaidžiai 2 vnt.
- Projektuojamos vėliavos 3 vnt.

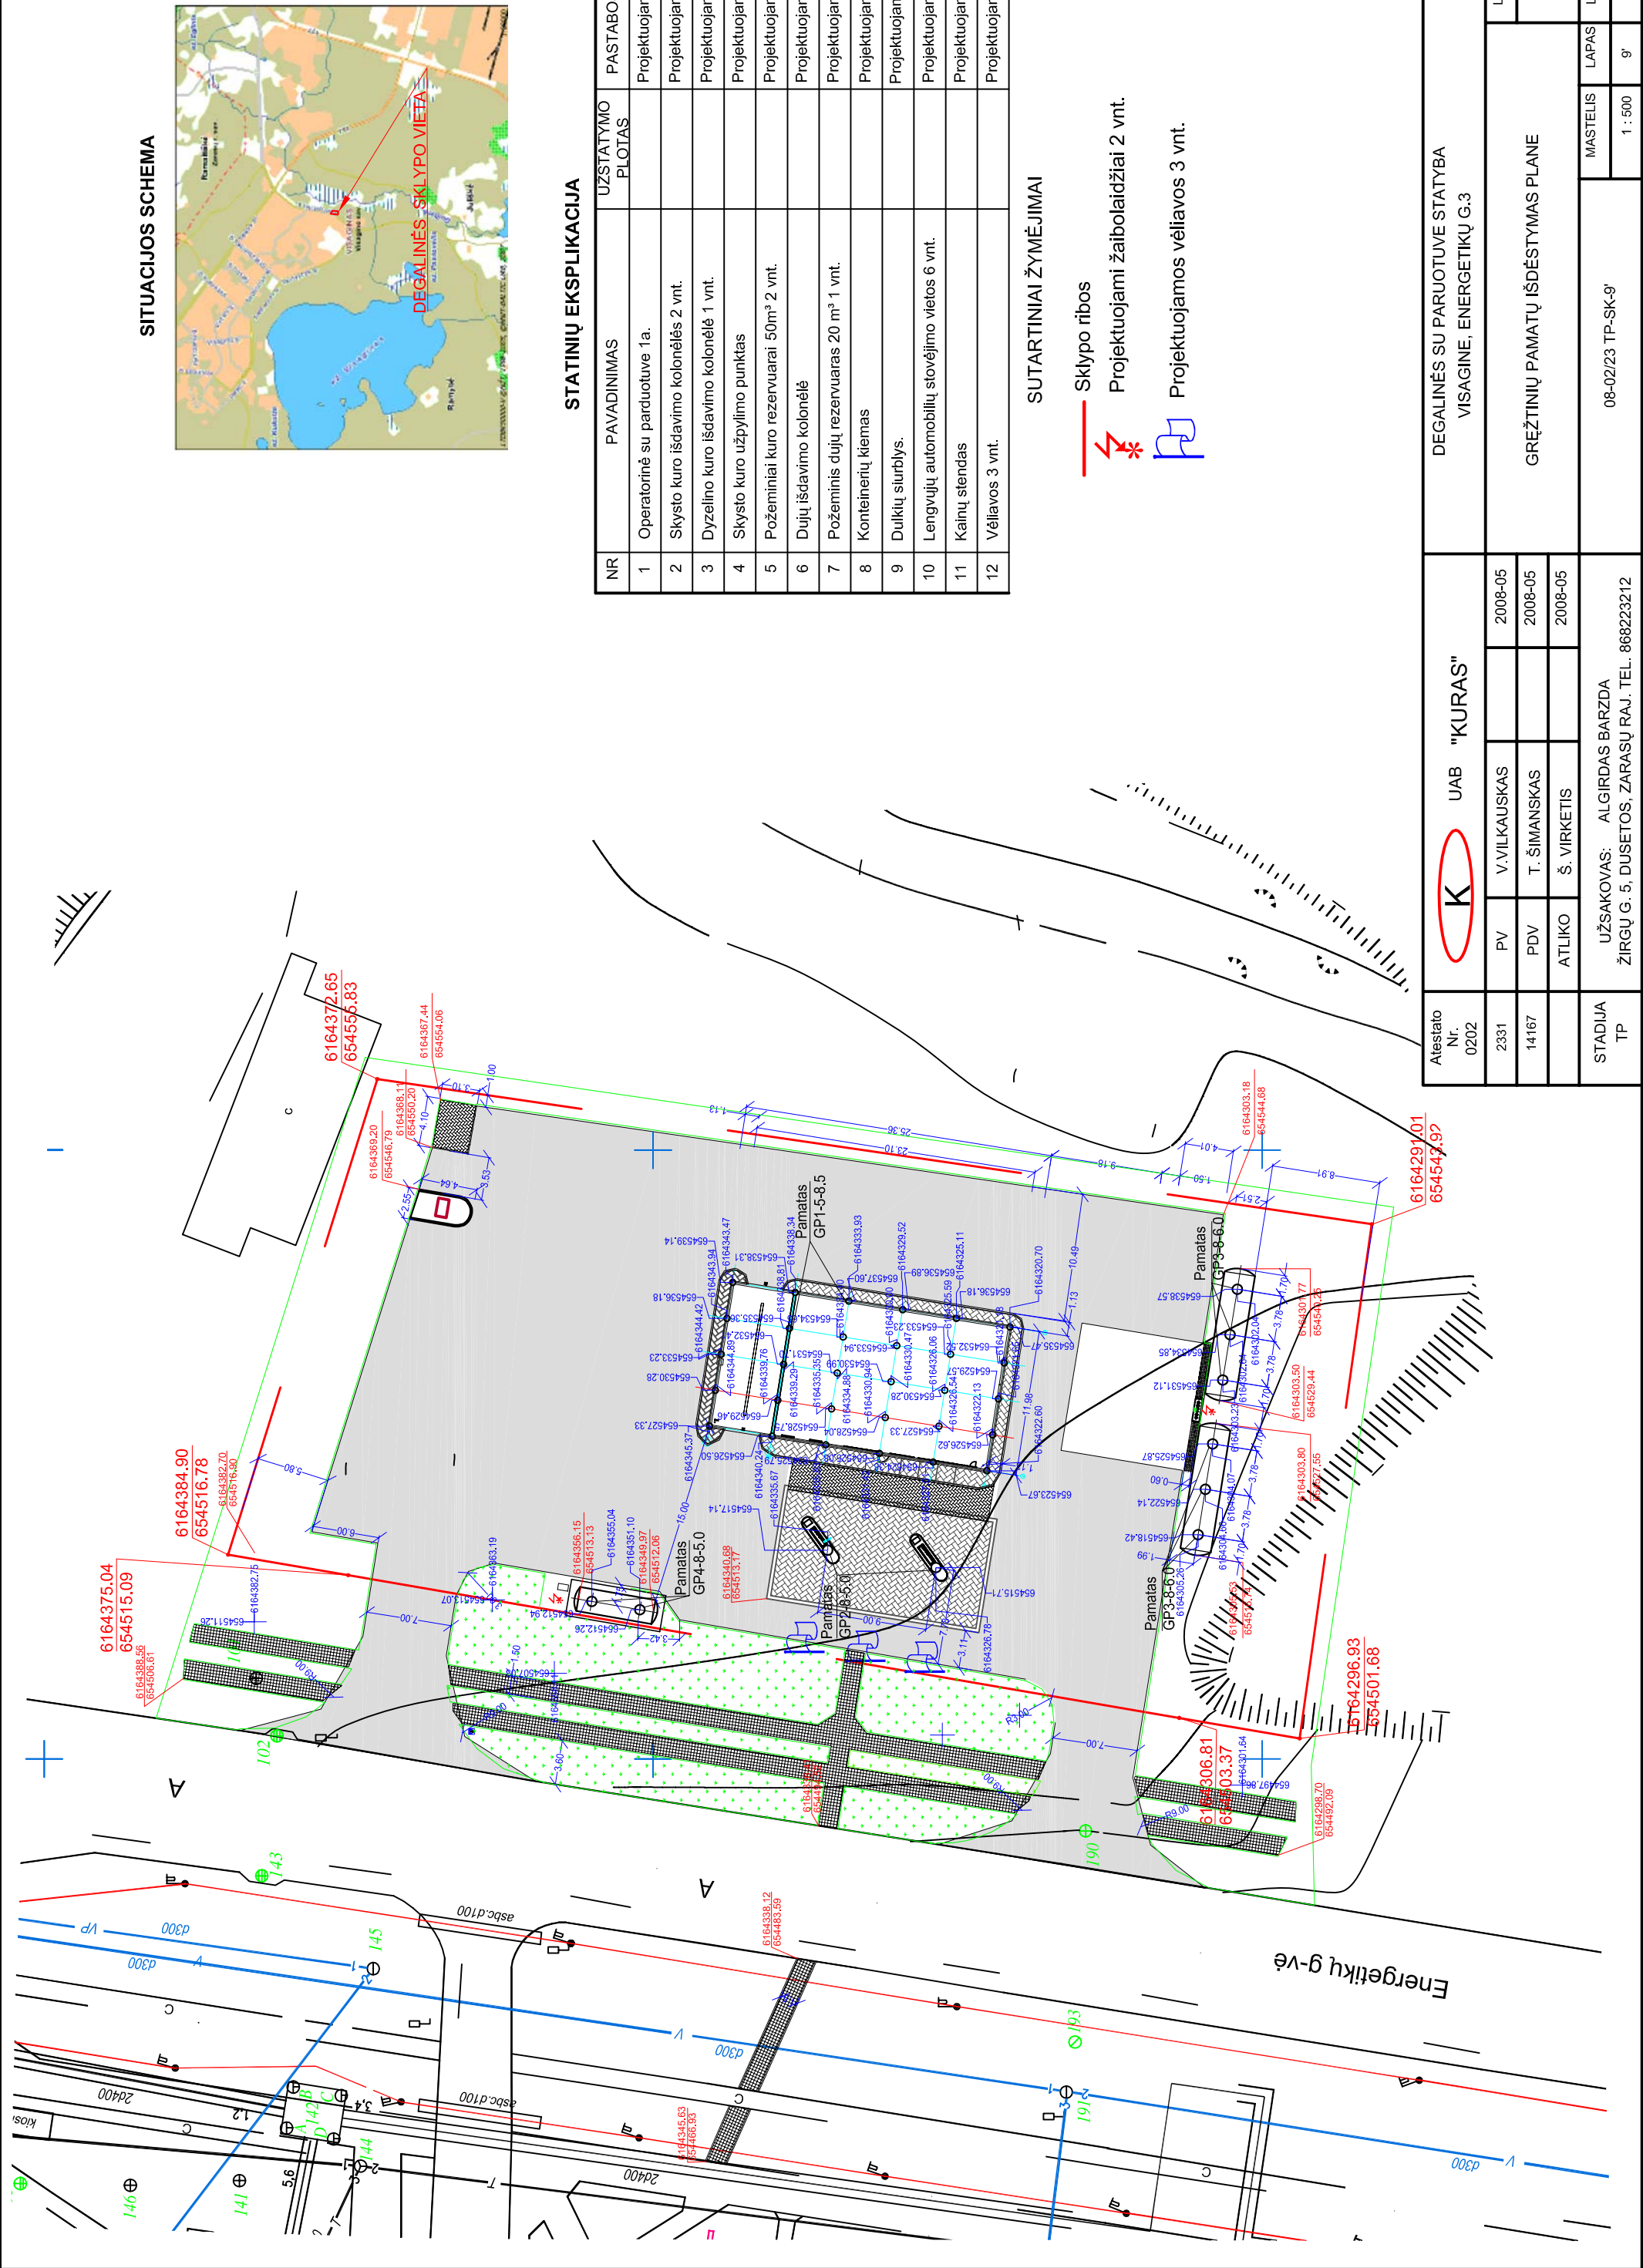

Atestato Nr. 0202	K UAB "KURAS"			DEGALINĖS SU PARUOTUVE STATYBA VISAGINE, ENERGETIKŲ G.3	
2331	PV	V.VILKAUSKAS	2008-05	GRĖŽTINIŲ PAMATŲ IŠDĖSTYMAS PLANE	LAIDA
14167	PDV	T. ŠIMANSKAS	2008-05		
	ATLIKO	Š. VIRKETIS	2008-05		
STADIJA TP	UŽSAKOVAS: ALGIRDAS BARZDA ŽIRGŲ G. 5, DUSETOS, ZARASŲ RAJ. TEL. 868223212			08-02/23 TP-SK-9'	LAPŲ
				1 : 500	9'
					9