

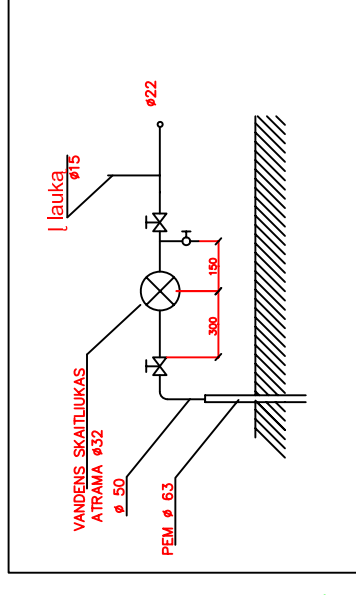


# Statinio planas

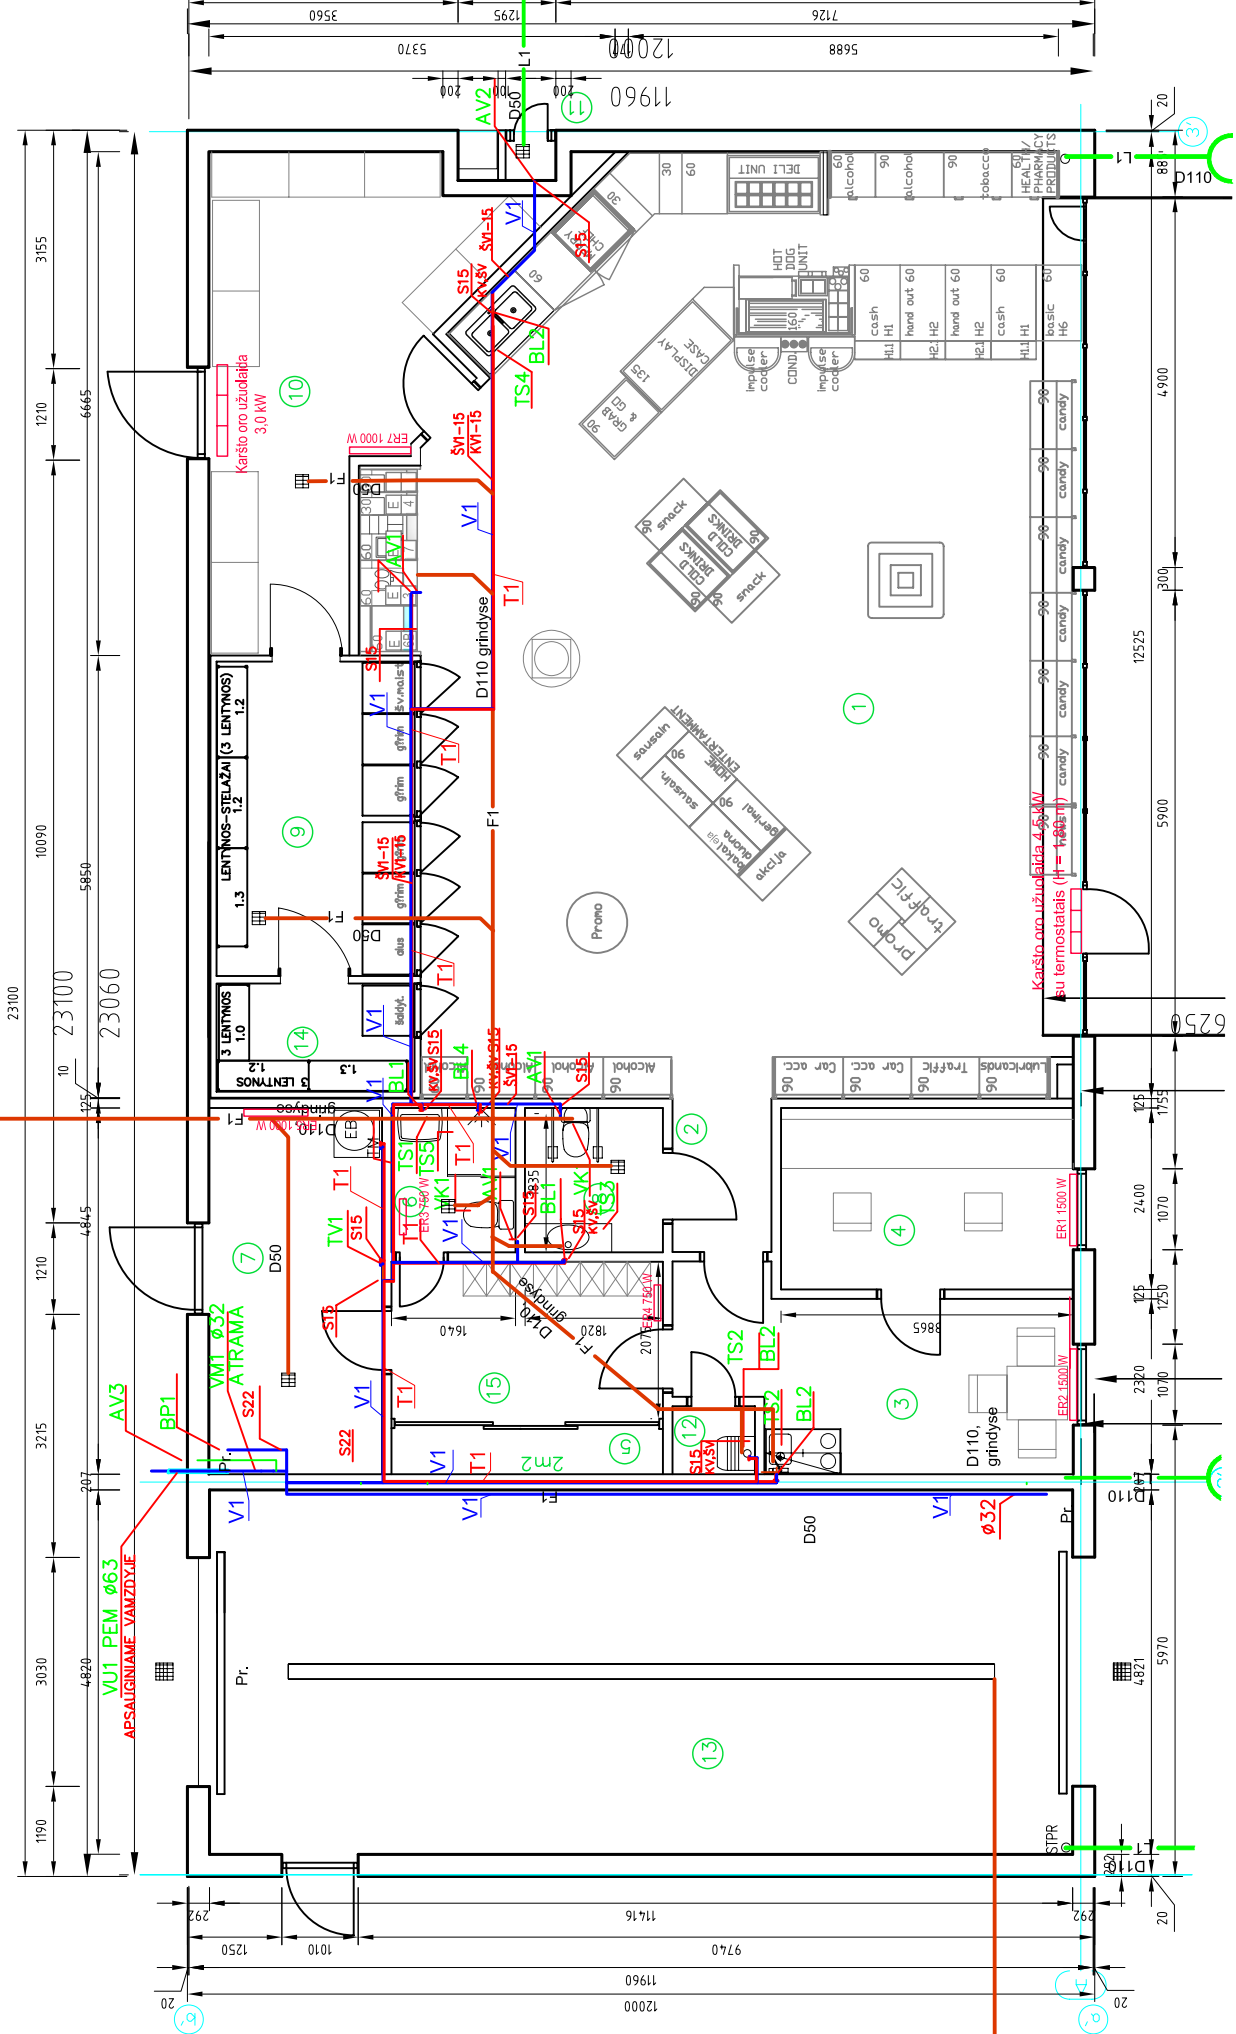

BP1

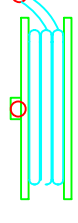

## SUTARTINIAI ŽYMĖJIMAI

PROJEKTUOJAMAS ŠALTAS VANDENTIEKIS

PROJEKTUOJAMAS KARŠTAS VANDENTIEKIS

VIENOS RANKOS MAIŠYTUVAS(SCANDIHOUSE KOD.15021)

VIENOS RANKOS MAIŠYTUVAS PAUKŠTINTU SNAPU

MAIŠYTUVAS UŽLENKTU SNAPELIU

TERMOSTATINIS DUŠO MAIŠYTUVAS(SCANDIHOUSE KOD.15200,75861)

VIENOS RANKOS MAIŠYTUVAS (SCANDIHOUSE KOD.15930)

HIDRANTAS

VK1 WC IFO 3860 WC CERA 7VNT

VK2 WC MONTUOJAMA ANT SIENOS IFO 3893

VK3 URINALAS MONTUOJAMA ANT SIENOS IFO 4113 URINAL 3VNT

TS1 KERAM. KRIAUKLĖ IFO 2362 CERA 5VNT

TS2 KRIAUKLĖ IMONTUOTA NER. PLIENO (kartu su baldu)

TS3 KERAM. KRIAUKLĖ IFO Caprise 2152 1vnt.

TS4 KRIAUKLĖ IMONTUOTA NER. PLIENO (TIEKIAMA UŽSAKOVO)

TS5 DUŠO KABINA

TS6 KRIAUKLĖ NER. PLIENO PRITAIKYTA KIBIRAMS DĖTI

ŠV1-15 IFO CU44 399982 2VNT.

KV1-18 Ø15 ŠALTAS VANDUO

AV1 Ø18 KARŠTAS VANDUO

AV2 Ø15 VANDENS ČIAUPAS SU UŽLENKTU SNAPELIU

AV3 Ø15 VANDENS ČIAUPAS(SKIRTAS IŠVESTI Į LAUKĄ

APSAUGOTAS NUO UŽŠALIMO)

TV1 PAJUNGIMAS SKALBIMO MAŠINAI

S15 STOVO VAMZDŽIO DIAMETRAS

### PATALPŲ EKSPLIKACIJA

NR	PAVADINIMAS	PATALPOS PLOTAS	PASTABOS
1	Operatorinė su parduotuve	107m <sup>2</sup>	Projektuojama
2	Koridorius	3.4m <sup>2</sup>	Projektuojamos
3	Darbuotojų poilsio/valgymo kambarys	11,7m <sup>2</sup>	Projektuojama
4	Darbo kambarys	9,3m <sup>2</sup>	Projektuojamas
5	Spinta elektros skydams	2m <sup>2</sup>	Projektuojami
6	Darbuotojų WC, dušas	3,1m <sup>2</sup>	Projektuojama
7	Techninė patalpa	11m <sup>2</sup>	Projektuojamas
8	WC klientams, neįgaliesiems	3,5m <sup>2</sup>	Projektuojamas
9	Šaldytuvų patalpa	11m <sup>2</sup>	Projektuojama
10	Prekių priėmimo patalpa	19m <sup>2</sup>	Projektuojamas
11	Oras/vanduo	0,5m <sup>2</sup>	Projektuojamas
12	Sandėlys.	0,98m <sup>2</sup>	Projektuojamas
13	Automobilių plovykla	55m <sup>2</sup>	Projektuojamas
14	Šaldyklnis	3,8m <sup>2</sup>	Projektuojamas
15	Darbuotojų persirengimo patalpa	7,5m <sup>2</sup>	Projektuojamas

### VANDENTIEKIO VAMZDŽIAI

- Ø15 = 130m
- Ø18 = 30m
- Ø28 = 5m
- Ø22 = 5m

Techinėje patalpoje vamzdžiai variniai montuojami atvirai, visur kitur - daugisluksniai plastikiniai montuojami sienose arba virš pakabinamų lubų.

Atestato Nr. 0202

UAB "KURAS"

DEGALINĖ SU PARDUOTUVE STATYBA VISAGINE, ENERGETIKŲ G. 3

2008-06

2008-06

2008-06

UŽSAKOVAS: ALGIŘDAS BARZDA ŽIRGŲ G. 5, DUSETOS, ZARASŲ RAJ. TEL. 868223212

STADIJA TP

PV V.VILKAUSKAS

PDV E. DAMBIENE

ATLIKO Š. VIRKETIS

08-02/23 TP-VK

DEGALINĖS OPERATORINĖS PLANAS SU VANDENTIEKIO V1 IR T1 TINKLAIS

LAIDA

0

LAPAS

1:100

1

8

2


# Statinio planas

## PATALPŲ EKSPLIKACIJA

NR	PAVADINIMAS	PATALPOS PLOTAS	PASTABOS
1	Operatorinė su parduotuve	107m <sup>2</sup>	Projektuojama
2	Koridorius	3,4m <sup>2</sup>	Projektuojamos
3	Darbuotojų poilsio/valgymo kambarys	11,7m <sup>2</sup>	Projektuojama
4	Darbo kambarys	9,3m <sup>2</sup>	Projektuojamas
5	Spinta elektros skydams	2m <sup>2</sup>	Projektuojami
6	Darbuotojų WC, dušas	3,1m <sup>2</sup>	Projektuojama
7	Techninė patalpa	11m <sup>2</sup>	Projektuojamas
8	WC klientams, neigaliesiems	3,5m <sup>2</sup>	Projektuojamas
9	Šaldytuvų patalpa	11m <sup>2</sup>	Projektuojama
10	Prekių priėmimo patalpa	19m <sup>2</sup>	Projektuojamas
11	Oras/vanduo	0,5m <sup>2</sup>	Projektuojamas
12	Sandėlys.	0,98m <sup>2</sup>	Projektuojamas
13	Automobilių plovykla	55m <sup>2</sup>	Projektuojamas
14	Šaldykštis	3,8m <sup>2</sup>	Projektuojamas
15	Darbuotojų persirengimo patalpa	7,5m <sup>2</sup>	Projektuojamas

### SUTARTINIAI ŽYMĖJIMAI

- F1 — PROJEKTUOJAMA BUITINĖ NUOTEKYNĖ
- L1 — PROJEKTUOJAMA PAVIRŠINIO VANDENS NUOTEKYNĖ

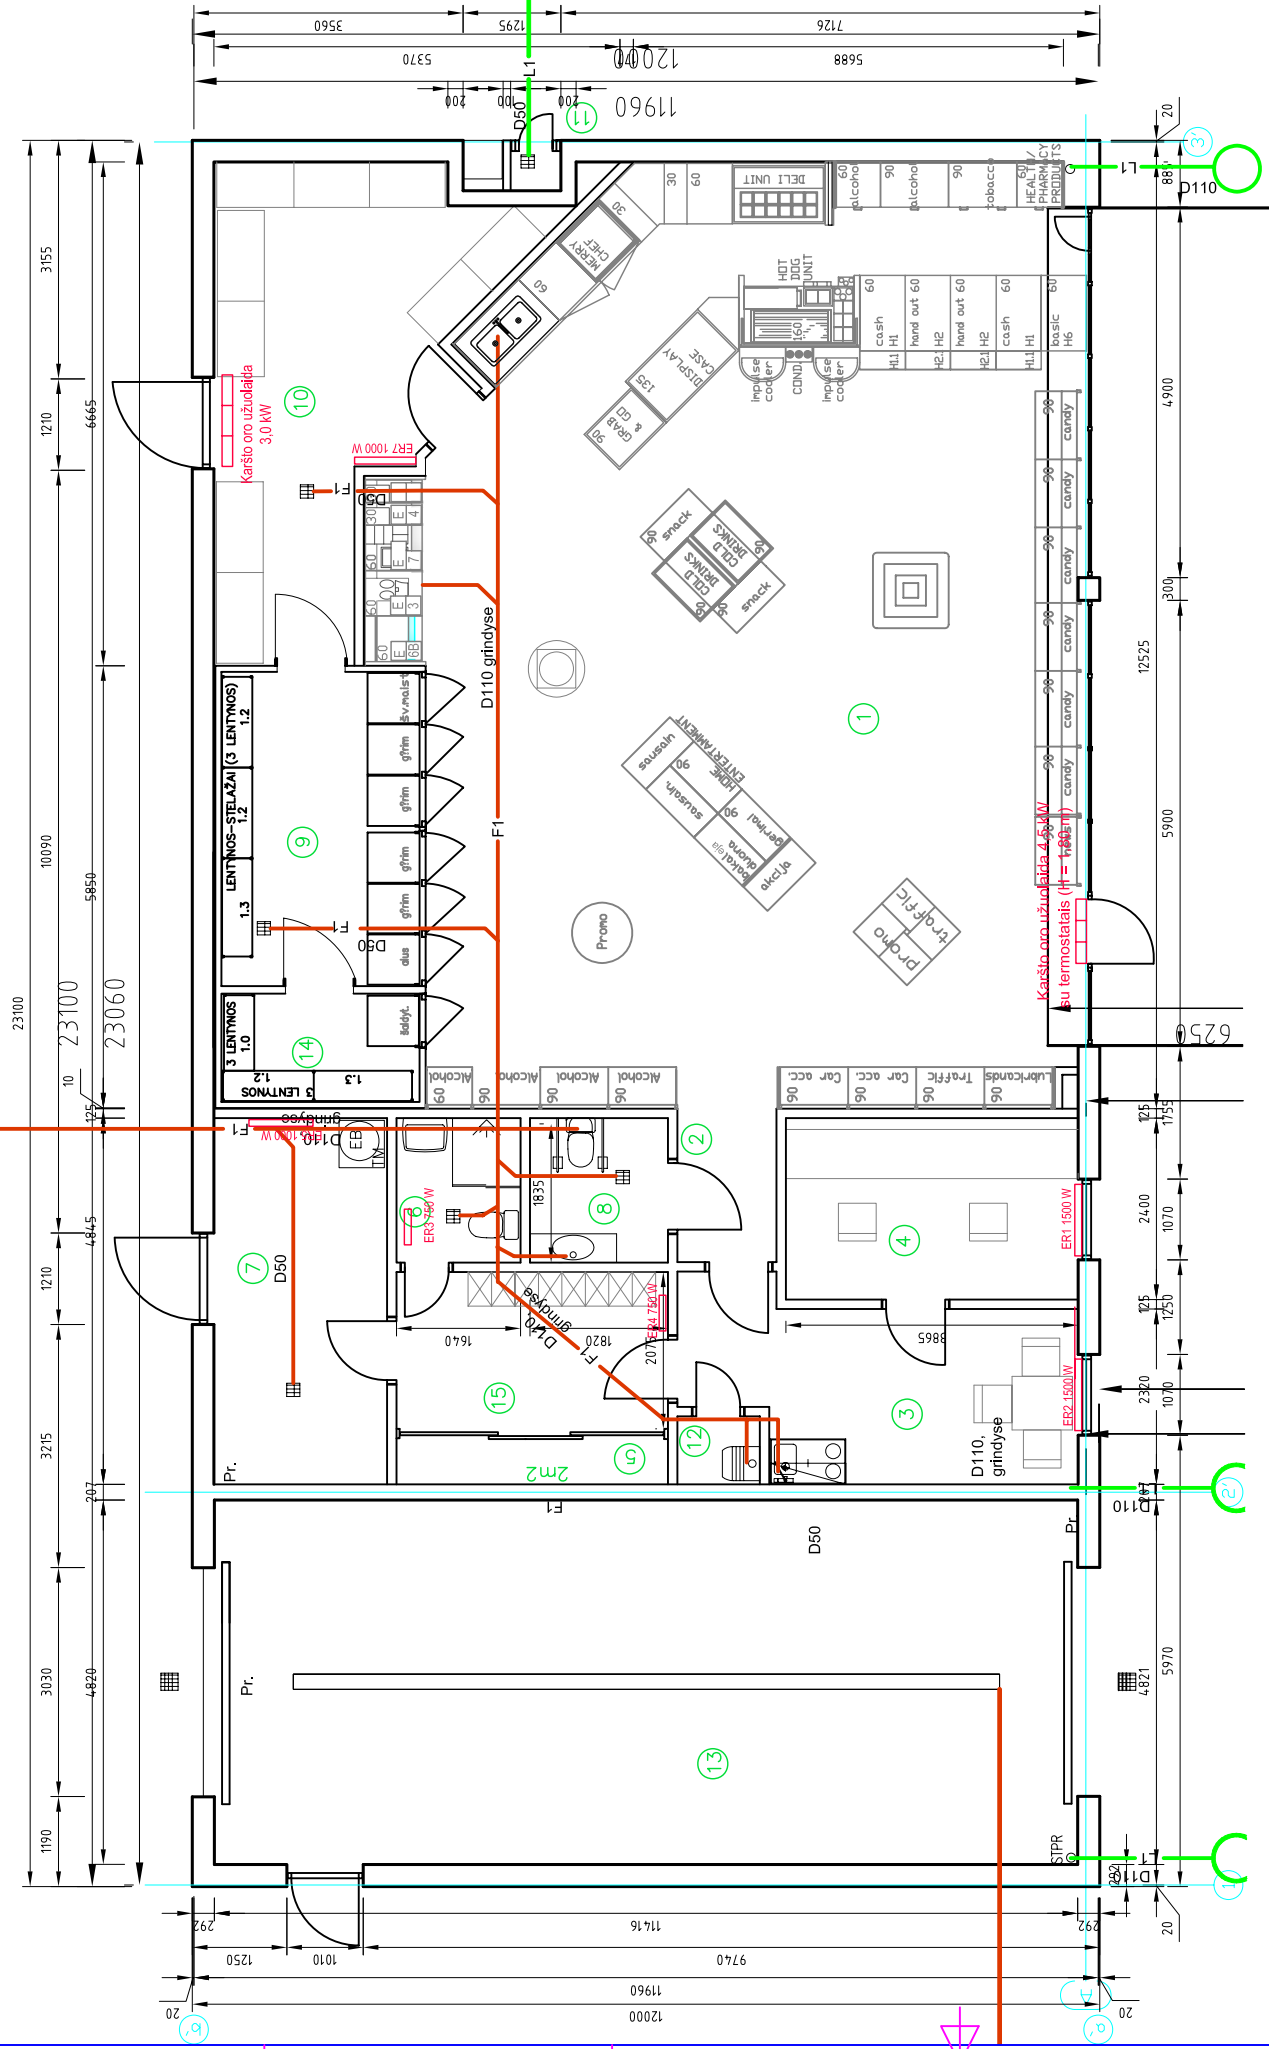

Atestato Nr. 0202	K UAB "KURAS"		DEGALINĖ SU PARDUOTUVE STATYBA VISAGINE, ENERGETIKŲ G. 3	
	2331	V. VILKAUSKAS	2008-06	LAIDA
	19150	E. DAMBIENE	2008-06	0
STADIJA TP	UŽSAKOVAS: ALGIRDAS BARZDA ŽIRGŲ G. 5. DUSETOS, ZARASŲ RAJ., TEL. 866223212	08-02/23 TP-VK	MASTELIS 1:100	LAPAS 2
				LAPŲ 2