


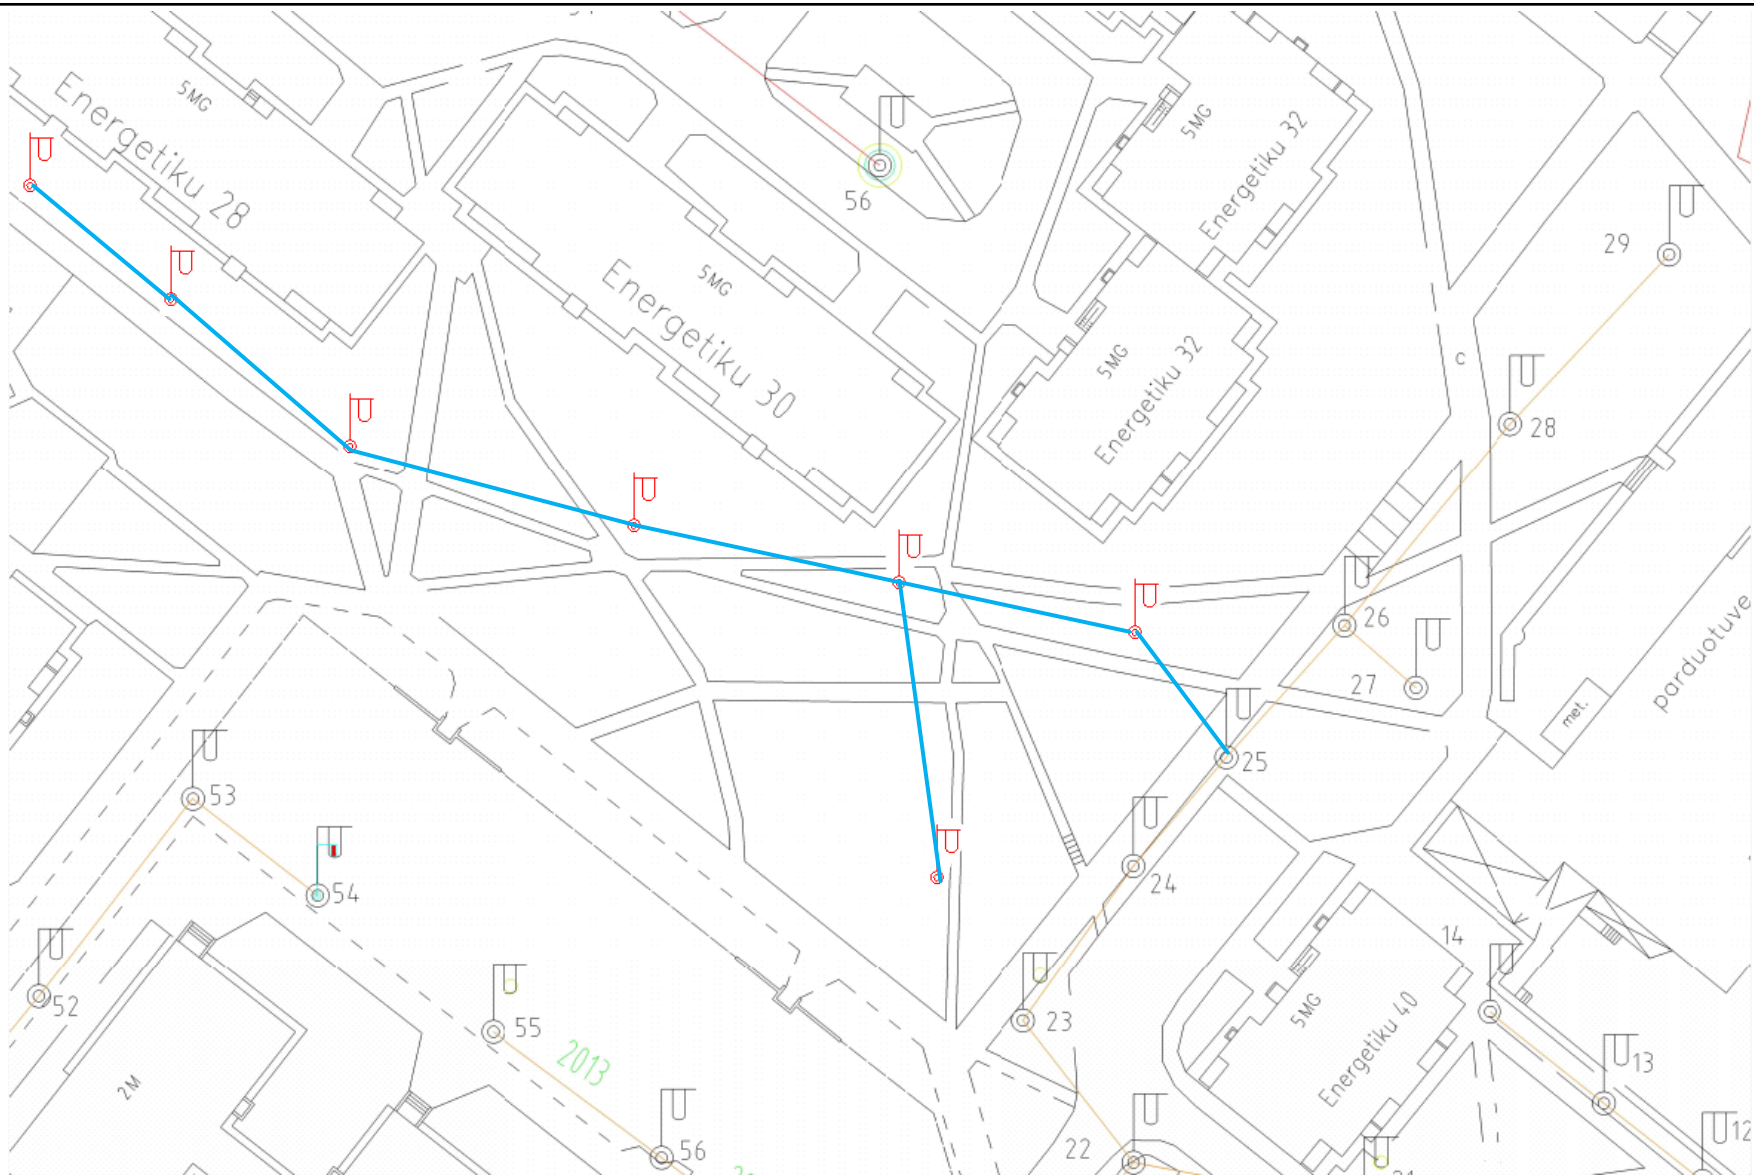

Sutartiniai žymėjimai



Projektuojamas šviestuvas



Projektuojama kabelių linija



Esamas šviestuvas

ATESTATO NR.	Visagino miesto apšvietimo sistemos montavimo darbai parke prie Energetikų g. 28 ir Energetikų g. 30				NAUJAI ĮRENGIAMŲ APŠVIETIMO TINKLŲ PLANAS		
Tikrino		V. Riaubiškienė		2025-04-18	LAIDA		
Braižė		Olegas Beinia		2025-04-15	0		
	Užsakovas					LAPAS	LAPŲ
	Visagino savivaldybės administracija				2025-04-18-TDP-ET-01	1	1