

PROJEKTINIŲ PASIŪLYMŲ PATALPŲ EKSPLIKACIJA

PIRMO AUKŠTO PATALPŲ EKSPLIKACIJA				
		Prieš paskirties keitimą	Po paskirties keitimo	
Aukšto Nr.	Patalpos pažymėjimas plane	Patalpos pavadinimas	Patalpos pavadinimas	Plotas, m ²
1	1	Tambūras	Koridorius	12,49
1	2	Vestibiulis	Laukiamasis	35,09
1	3	Prausykla,sandėlis,tualetas	Sanitarinis mazgas	8,01
1	6	Rūbinė	Personalo patalpa	14,66
1	7	Skaitykla	Bibliografijos skyrius ir užsienio literatūros šakinis abonementas	81,16
1	8	Muzikos skyrius	Skaitykla	57,26
1	9	Bibliotekos salė	Suaugusių abonementas	159,72
1	10	Komplektavimo salė	Interneto salė	42,64
1	11	Koridorius	Koridorius	20,64
1	12	Pagalbinė patalpa	Dokumentų komplektavimo ir tvarkymo skyrius	19,74
1	13	Tambūras	Koridorius	3,01
1	14	Koridorius	Koridorius	1,92
1	15	Koridorius	Vaikų skaitykla	53,05
1	16	Vaikų bibliotekos salė	Vaikų abonementas	52,54
1	17	Kabinetas	Kabinetas	7,07
1	18	Kabinetas	Kabinetas	15,14
1	19	Rūbinė	Kabinetas	7,07
1	20	Tualetas	Sanitarinis mazgas	1,28
1	21	Prausykla	Sanitarinis mazgas	2,31
1	22	Koridorius	Koridorius	0,81
Iš viso:				595,61


Atestato Nr.	SALANTA MB info@salanta.lt		MOKSLO PASKIRTIES PASTATO – BIBLIOTEKOS (UNIK. NR. 3098-1002-1028), TAIKOS PR. 52, VISAGINE, PASKIRTIES KEITIMO Į KULTŪROS PASKIRTIES PASTATĄ PROJEKTAS, NEATLIEKANT STATYBOS DARBŲ	
40808	PV	E. Balsys	PIRMO AUKŠTO PATALPŲ EKSPLIKACIJA	Laida
				0
Stadija PP	Užsakovas: Visagino viešoji biblioteka		T_52_1A5p_PP	Lapas
				Lapų
				1
				2

RŪSIO PATALPŲ EKSPLIKACIJA				
		Prieš paskirties keitimą	Po paskirties keitimo	
Aukšto Nr.	Patalpos pažymėjimas plane	Patalpos pavadinimas	Patalpos pavadinimas	Plotas, m ²
R	1	Koridorius	Koridorius	2,78
R	2	Techninės patalpos	Renginių ir parodų salė	64,94
R	3	Techninės patalpos	Edukacijų erdvė	37,03
R	4	Koridorius	Koridorius	6,45
R	5	Techninės patalpos	Klubų erdvė	15,20
R	6	Techninės patalpos	Klubų erdvė	12,78
R	7	Techninės patalpos	Klubų erdvė	2,10
R	8	Techninės patalpos	Kūrybinė erdvė su virtuve, muzikos ir kino salė	39,66
R	9	Techninės patalpos	Garso įrašymo studija	10,03
R	10	Techninės patalpos	Garso specialisto kabinetas	8,07
R	11	Sanitarinis mazgas	Sanitarinis mazgas	4,35
R	12	Techninės patalpos	Šilumos punktas	14,63
R	13	Techninės patalpos	Personalo patalpos	8,69
R	14	Techninės patalpos	Personalo patalpos	14,67
R	15	Techninės patalpos	Koridorius	13,83
R	16	Techninės patalpos	Dokumentų archyvas	1,99
R	17	Techninės patalpos	Dokumentų archyvas	3,94
R	18	Techninės patalpos	Kompiuterinė	16,61
R	19	Techninės patalpos	Koridorius	23,63
R	20	Techninės patalpos	Techninio personalo poilsio patalpa	16,72
R	21	Techninės patalpos	Archyvas	18,85
R	22	Techninės patalpos	Saugykla	41,31
R	23	Techninės patalpos	Konferencijų kambarys	40,35
R	24	Laiptinė	Laiptinė	28,05
R	25	Laiptinė	Laiptinė	4,91
Iš viso				451,57


Vadovaujantis Nekilnojamojo turto kadastrinių matavimų ir kadastro duomenų surinkimo taisyklėmis, kurias tvirtina Lietuvos Respublikos žemės ūkio ministras. Baigus statybą ir atlikus kadastrinius matavimus šie rodikliai gali turėti neesminių nukrypimų.

Atestato Nr.	SALANTA MB info@salanta.lt		MOKSLO PASKIRTIES PASTATO – BIBLIOTEKOS (UNIK. NR. 3098-1002-1028), TAIKOS PR. 52, VISAGINE, PASKIRTIES KEITIMO Į KULTŪROS PASKIRTIES PASTATĄ PROJEKTAS, NEATLIEKANT STATYBOS DARBŲ	
40808	PV	E. Balsys	RŪSIO PATALPŲ EKSPLIKACIJA	Laida
				0
Stadija PP	Užsakovas: Visagino viešoji biblioteka		T_52_1A5p_PP	Lapas
				2
				Lapų
				2

PIRMO AUKŠTO PATALPŲ EKSPLIKACIJA				
Aukšto Nr.	Patalpos pažymėjimas plane	Prieš paskirties keitimą		Plotas, m ²
		Patalpos pavadinimas	Po paskirties keitimo	
1	1	Tambūras	Koridorius	12,49
1	2	Vestibiulis	Laukiamasis	35,09
1	3	Prausykla, sandėlis, tualetas	Sanitarinis mazgas	8,01
1	6	Rūbinė	Personalo patalpa	14,66
1	7	Skaitykla	Bibliografijos skyrius ir užsienio literatūros šakinis abonementas	81,16
1	8	Muzikos skyrius	Skaitykla	57,26
1	9	Bibliotekos salė	Suaugusių abonementas	159,72
1	10	Komplektavimo salė	Interneto salė	42,64
1	11	Koridorius	Koridorius	20,64
1	12	Pagalbinė patalpa	Dokumentų komplektavimo ir tvarkymo skyrius	19,74
1	13	Tambūras	Koridorius	3,01
1	14	Koridorius	Koridorius	1,92
1	15	Koridorius	Vaikų skaitykla	53,05
1	16	Vaikų bibliotekos salė	Vaikų abonementas	52,54
1	17	Kabinetas	Kabinetas	7,07
1	18	Kabinetas	Kabinetas	15,14
1	19	Rūbinė	Kabinetas	7,07
1	20	Tualetas	Sanitarinis mazgas	1,28
1	21	Prausykla	Sanitarinis mazgas	2,31
1	22	Koridorius	Koridorius	0,81
Iš viso				595,61

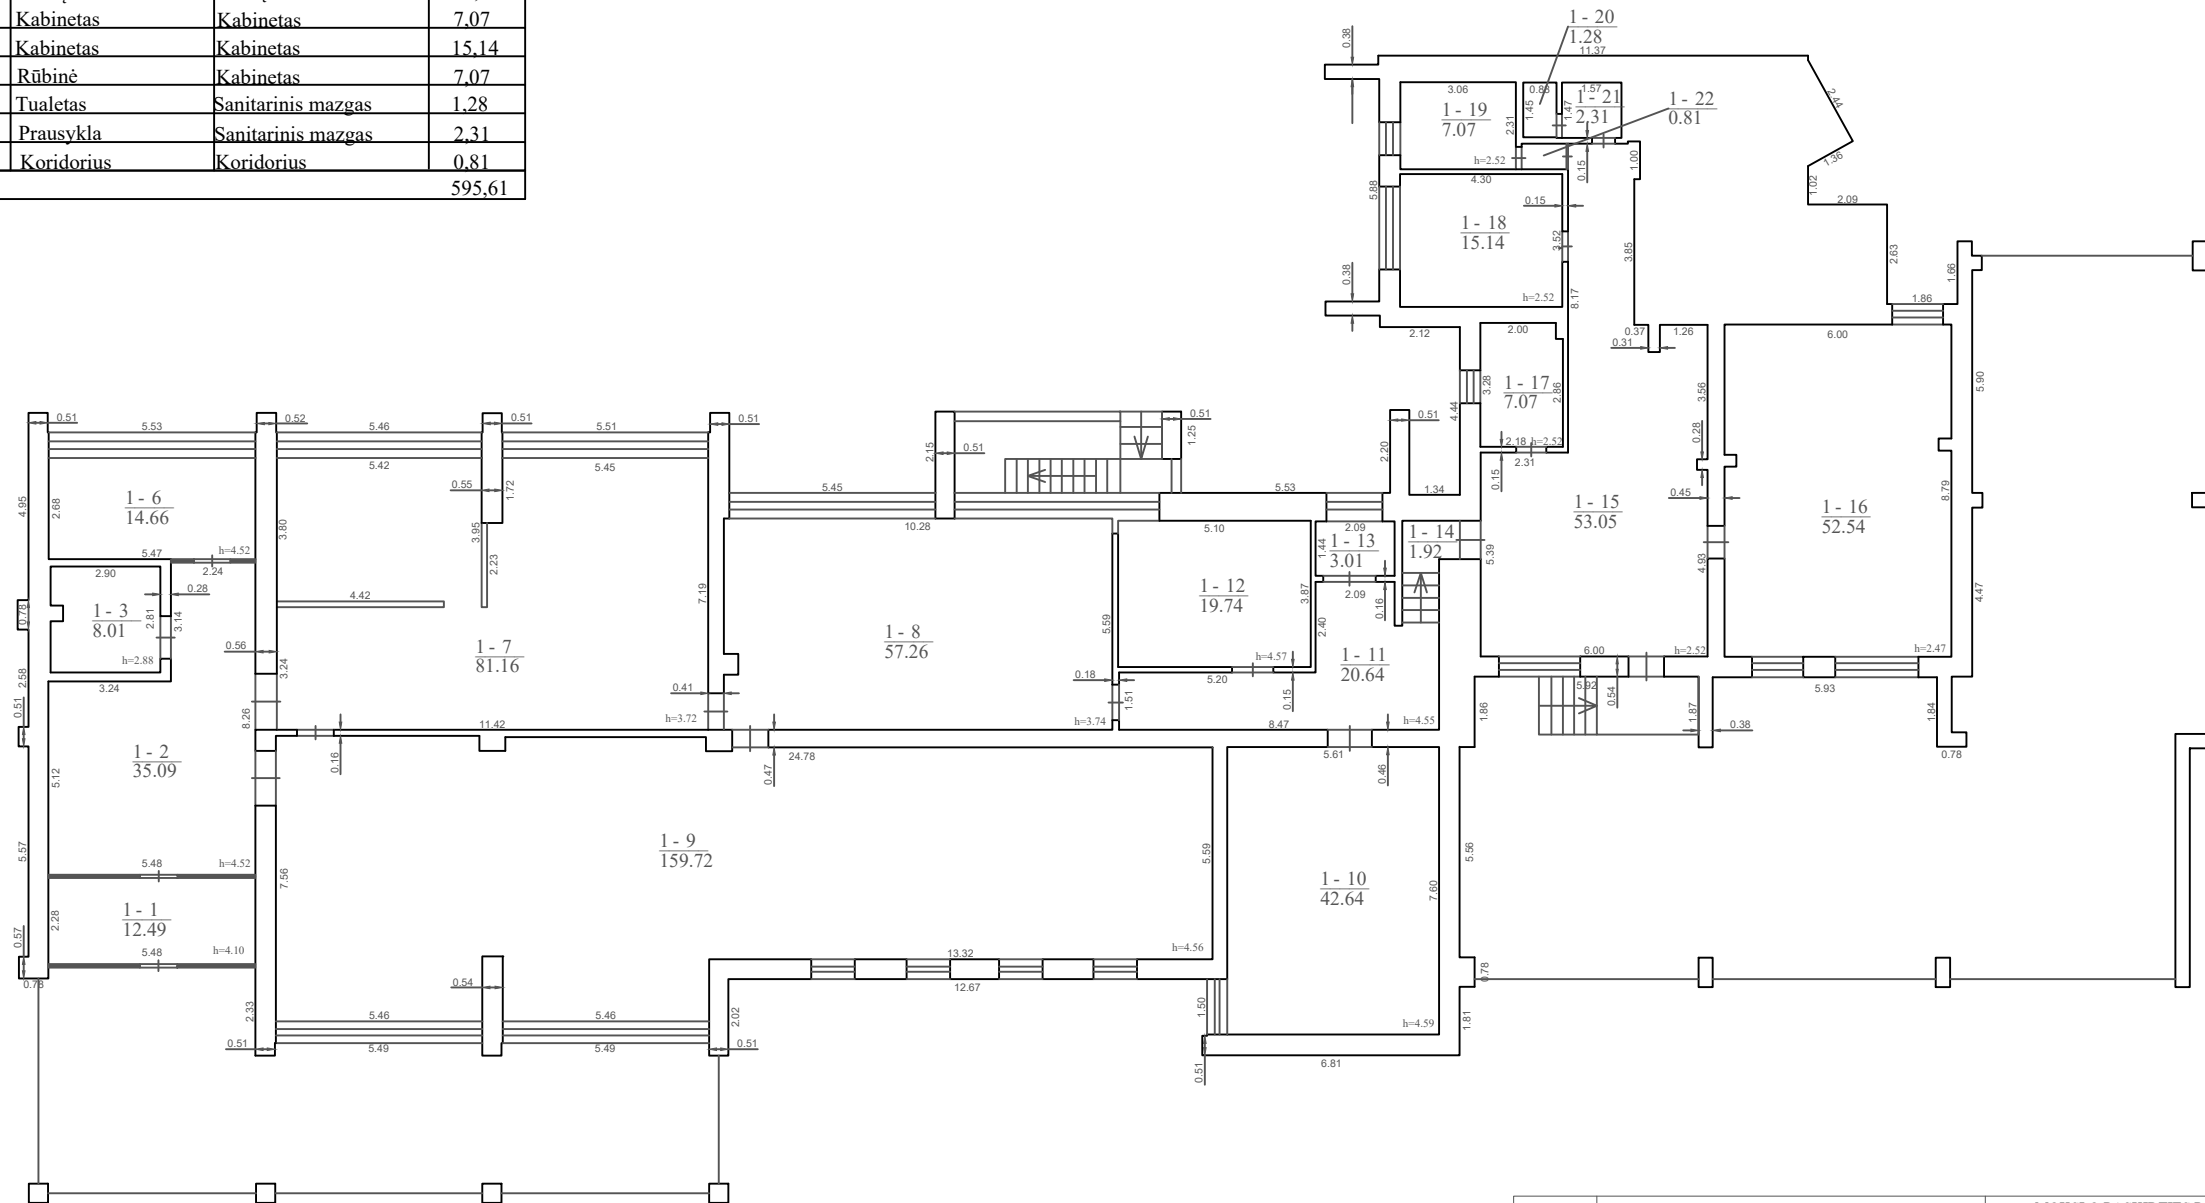


Atestato Nr.	SALANTA MB info@salanta.lt		MOKSLO PASKIRTIES PASTATO - BIBLIOTEKOS (UNIK. NR. 3098-1002-1028), TAIKOS PR. 52, VISAGINE, PASKIRTIES KEITIMO Į KULTŪROS PASKIRTIES PASTATĄ PROJEKTAS, NEATLIEKANT STATYBOS DARBŲ	
40808	Direktorius	E. Balsys	PIRMO AUKŠTO PATALPŲ PLANAS M 1 : 200	LAIDA
	PV	E. Balsys		0
Stadija PP	Užsakovas: Visagino viešoji biblioteka		T_52_1A5p_PP	LAPAS
				LAPŲ
				1 2

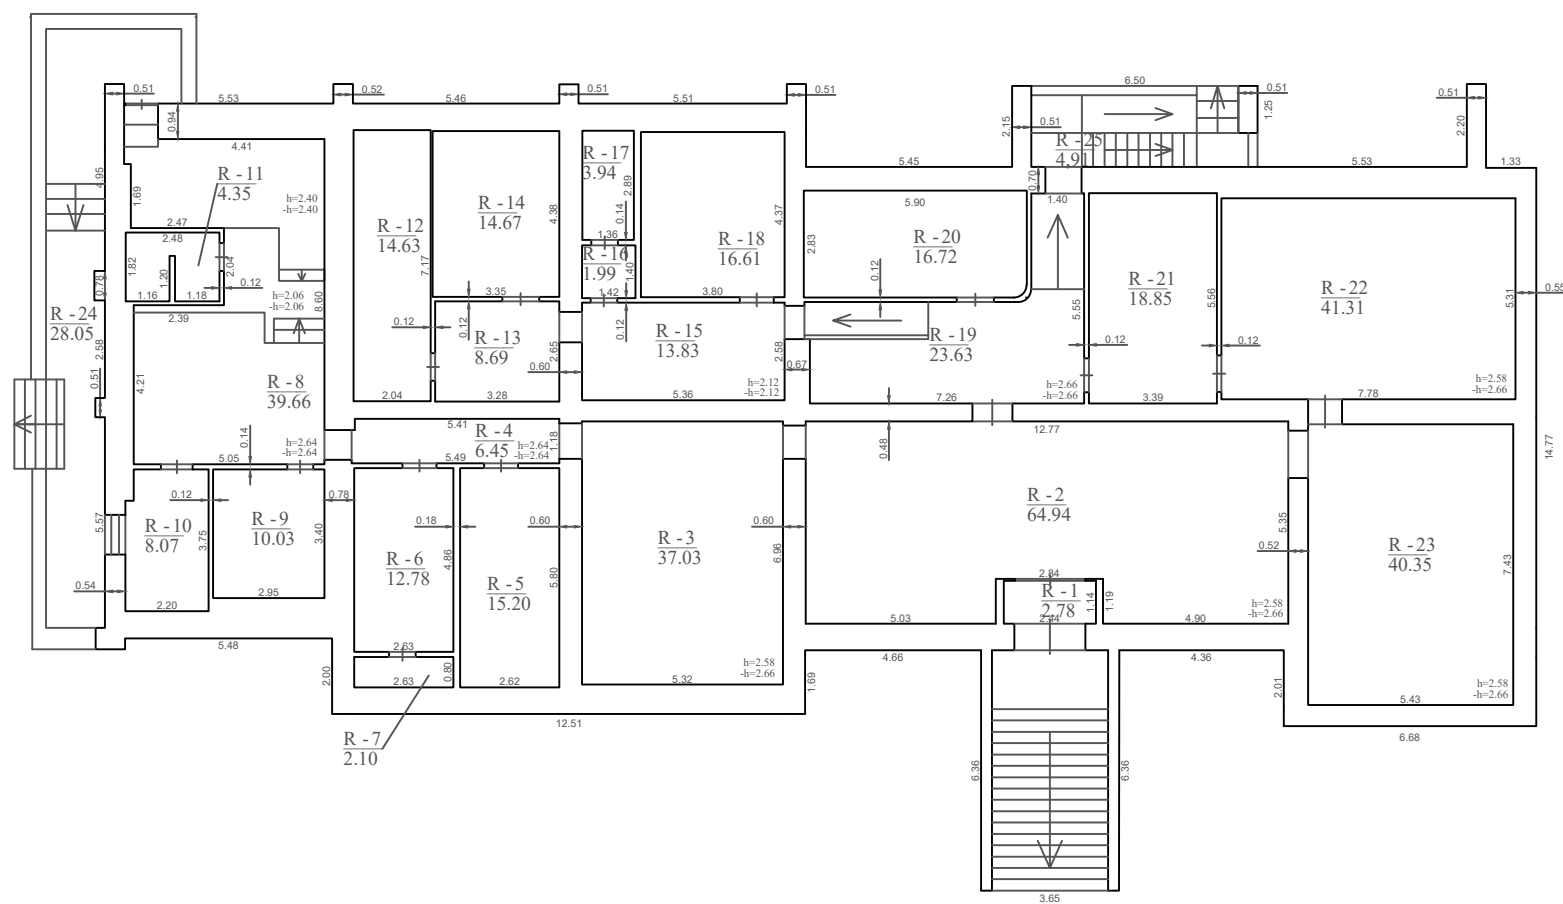

RŪSIO PATALPŲ EKSPLIKACIJA				
Aukšto Nr.	Patalpos pažymėjimas plane	Prieš paskirties keitimą	Po paskirties keitimo	Plotas, m ²
		Patalpos pavadinimas	Patalpos pavadinimas	
R	1	Koridorius	Koridorius	2,78
R	2	Techninės patalpos	Renginių ir parodų salė	64,94
R	3	Techninės patalpos	Edukacijų erdvė	37,03
R	4	Koridorius	Koridorius	6,45
R	5	Techninės patalpos	Klubų erdvė	15,20
R	6	Techninės patalpos	Klubų erdvė	12,78
R	7	Techninės patalpos	Klubų erdvė	2,10
R	8	Techninės patalpos	Kūrybinė erdvė su virtuve, muzikos ir kino salė	39,66
R	9	Techninės patalpos	Garso įrašymo studija	10,03
R	10	Techninės patalpos	Garso specialisto kabinetas	8,07
R	11	Sanitarinis mazgas	Sanitarinis mazgas	4,35
R	12	Techninės patalpos	Šilumos punktas	14,63
R	13	Techninės patalpos	Personalo patalpos	8,69
R	14	Techninės patalpos	Personalo patalpos	14,67
R	15	Techninės patalpos	Koridorius	13,83
R	16	Techninės patalpos	Dokumentų archyvas	1,99
R	17	Techninės patalpos	Dokumentų archyvas	3,94
R	18	Techninės patalpos	Kompiuterinė	16,61
R	19	Techninės patalpos	Koridorius	23,63
R	20	Techninės patalpos	Techninio personalo poilsio patalpa	16,72
R	21	Techninės patalpos	Archyvas	18,85
R	22	Techninės patalpos	Saugykla	41,31
R	23	Techninės patalpos	Konferencijų kambarys	40,35
R	24	Laiptinė	Laiptinė	28,05
R	25	Laiptinė	Laiptinė	4,91
Iš viso				451,57

Atestato Nr.	SALANTA MB info@salanta.lt		MOKSLO PASKIRTIES PASTATO - BIBLIOTEKOS (UNIK. NR. 3098-1002-1028), TAIKOS PR. 52, VISAGINE, PASKIRTIES KEITIMO Į KULTŪROS PASKIRTIES PASTATĄ PROJEKTAS, NEATLIEKANT STATYBOS DARBŲ	
40808	Direktorius	E. Balsys	RŪSIO PATALPŲ PLANAS M 1 : 200	LAIDA
	PV	E. Balsys		0
Stadija PP	Užsakovas: Visagino viešoji biblioteka		T_52_1A5p_PP	LAPAS
				2
				LAPŲ
				2

Situacijos planas

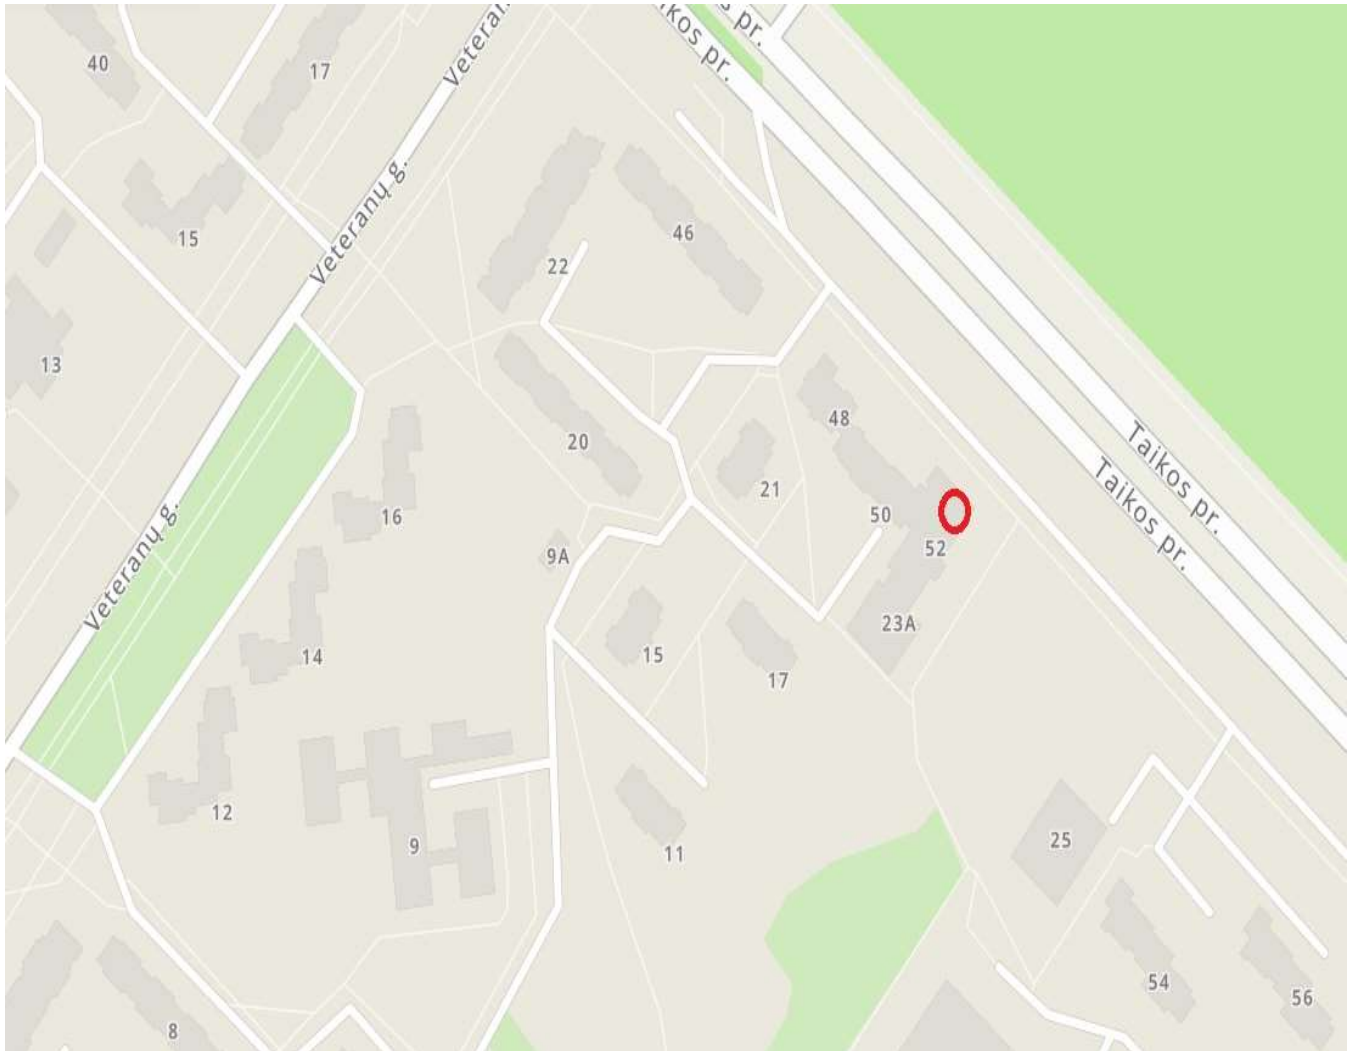

Pastato vieta



