

SITUACIJOS SCHEMA




STATINIŲ EKSPLIKACIJA

NR	PAVADINIMAS	UZSTATYMO PLOTAS	Projektuojamas
1	Operatorinė su pardavine 1a.		Projektuojamas
2	Skydo kuro išdavimo kolonėlės 2 vnt.		Projektuojama
3	Dyzelino kuro išdavimo kolonėlė 1 vnt.		Projektuojamas
4	Skydo kuro užpildymo punktas		Projektuojami
5	Požeminiai kuro rezervuarai 50m³ 2 vnt.		Projektuojama
6	Dujų išdavimo kolonėlė		Projektuojamas
7	Požeminis dujų rezervuaras 20 m³ 1 vnt.		Projektuojamas
8	Kontenerių klemas		Projektuojama
9	Dujų stūblys.		Projektuojamas
10	Leidžiamų automobilų stovėjimo vietas 6 vnt.		Projektuojamas
11	Kainų stendas		Projektuojamas
12	Vėlavos 3 vnt.		Projektuojamas

SUTARTINAI ŽYMĖJIMAI

- Sklypo ribos
- Projektuojami žaliobaldžiai 2 vnt.
- Projektuojamos vėlavos 3 vnt.
- L1 - Lietaus nuotekynė
- L2 - Lietaus nuotekynė
- F1 - Ūkio-buties nuotekynė
- V1 - Vandentiekis
- E1 - Elektros tiekimo kabelinė linija
- E2 - Apšvietimo kabelinė linija
- RO - Ryšio kabelis

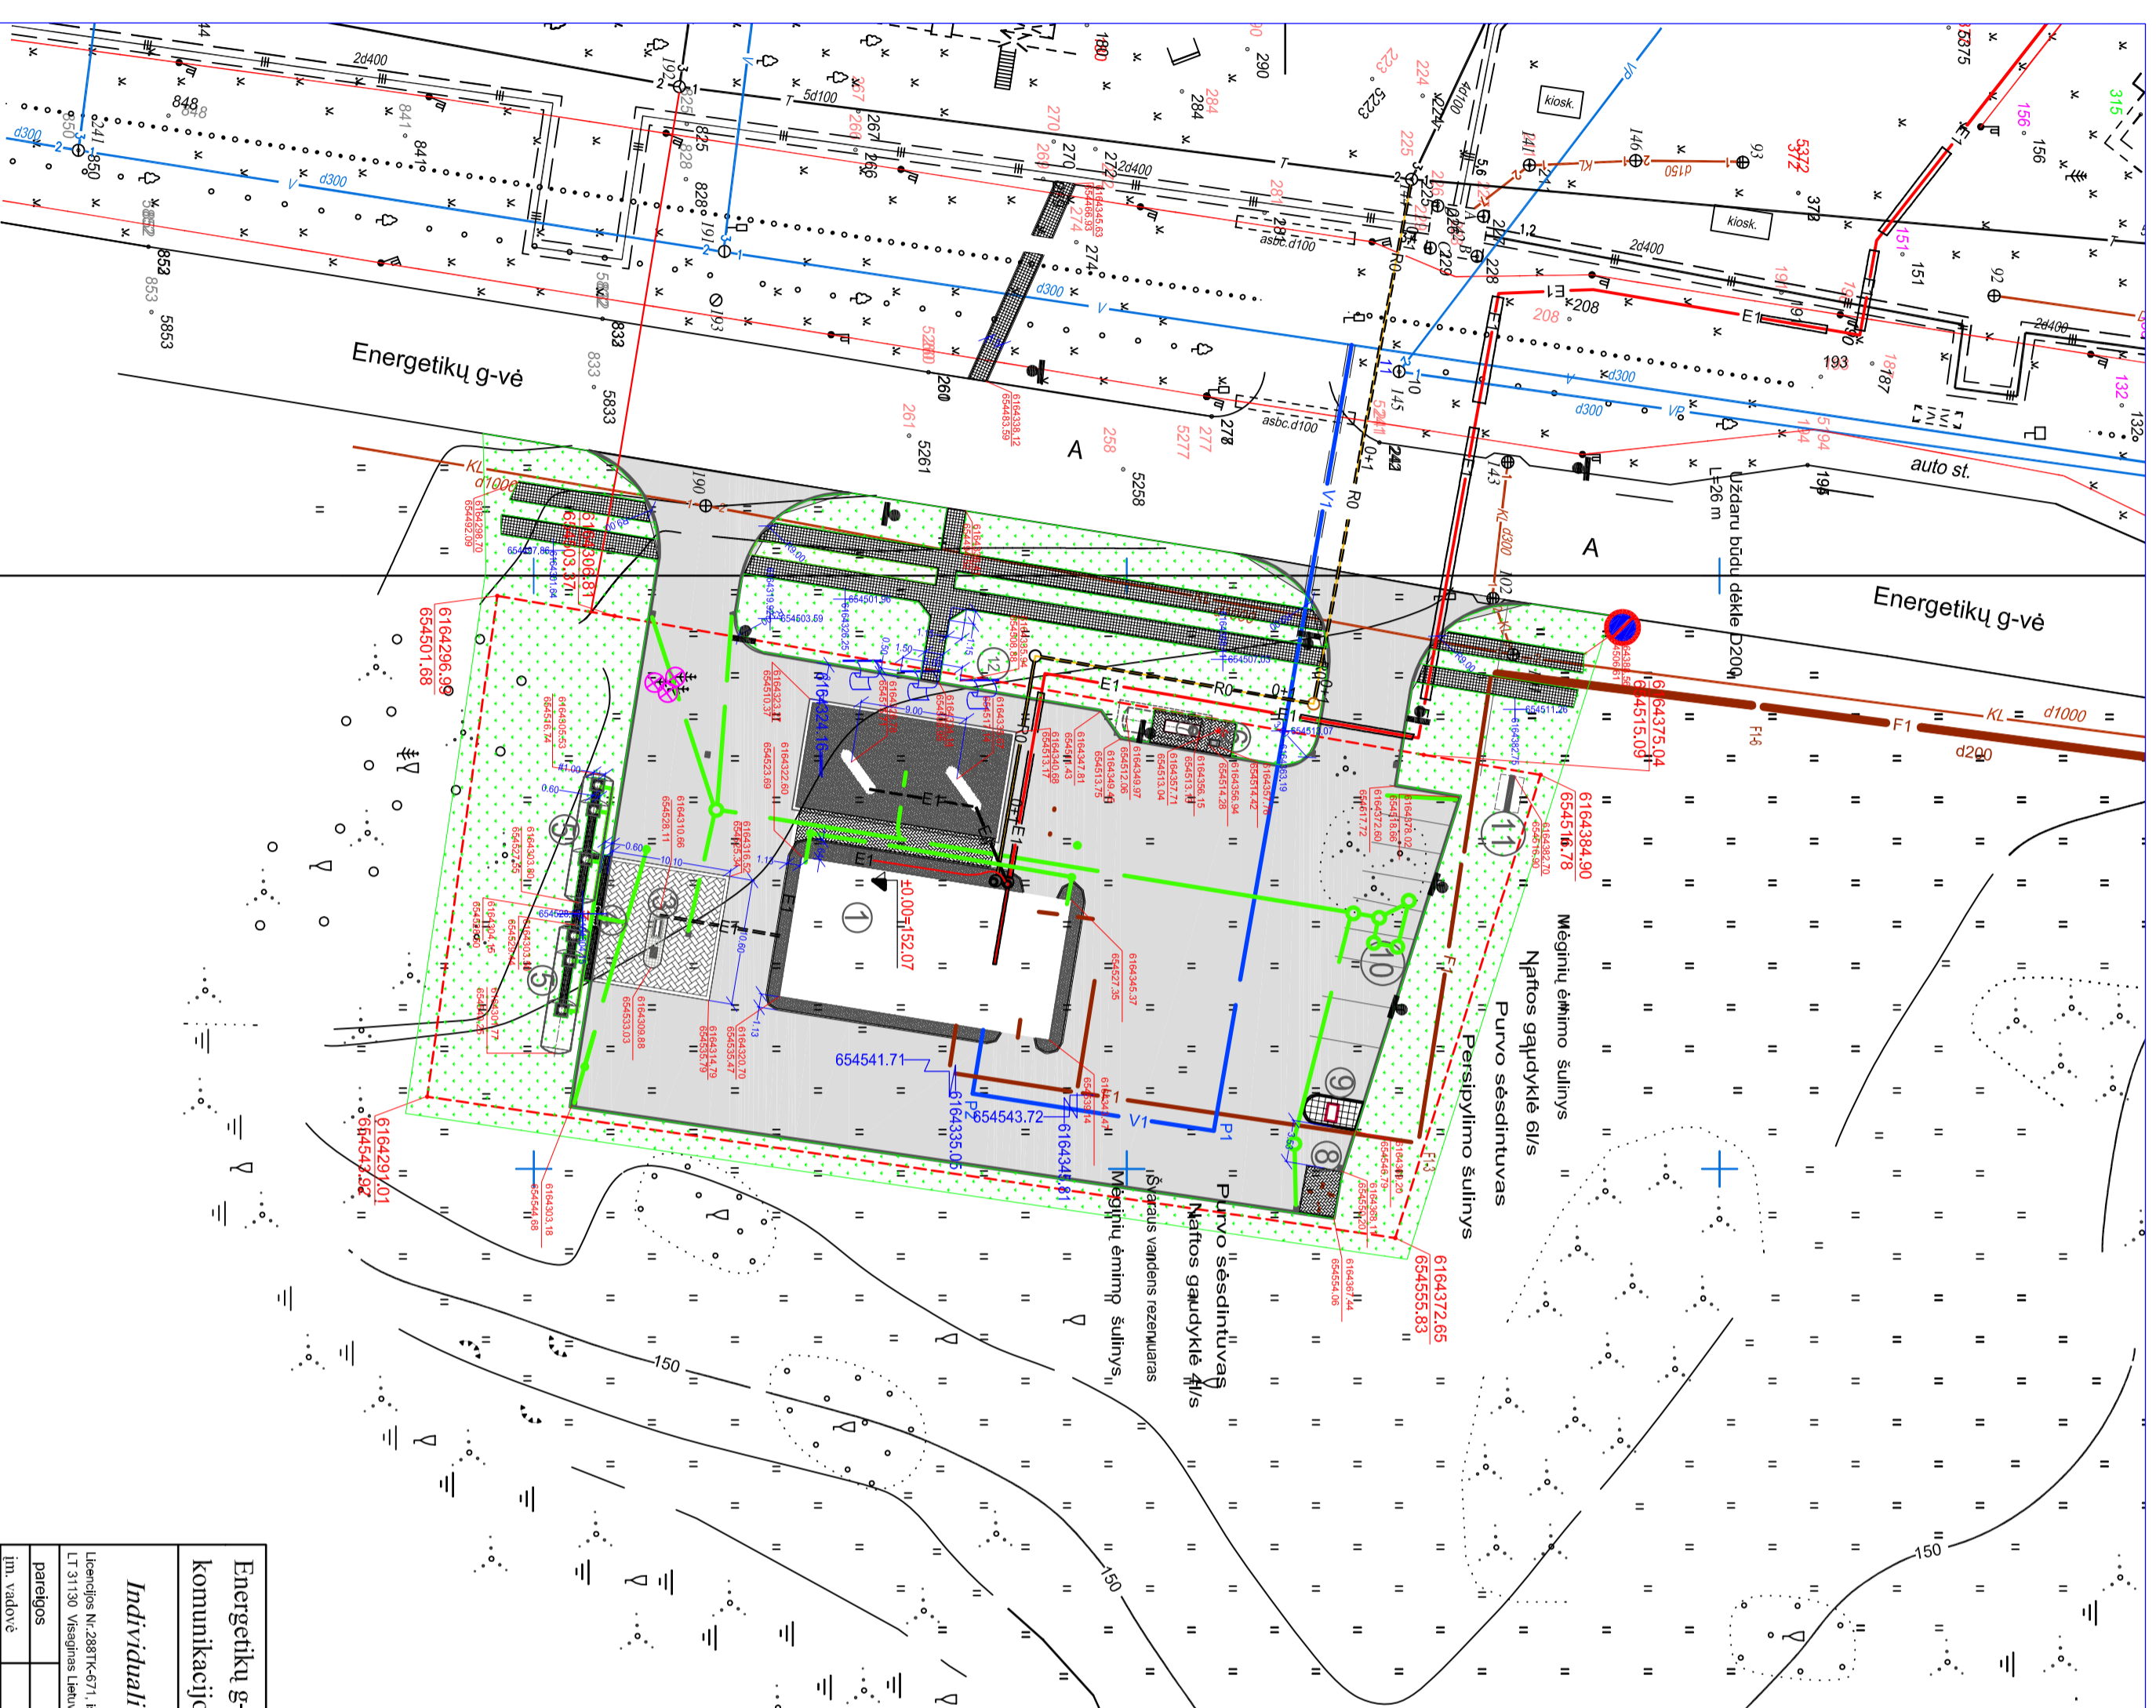

Energetikų g-vė,  
komunikacijos ir

Individuali ūmo

Lieposio Nr.288TK-671, Bėlavimo  
LT 31130 Vilsainys Lietuva tel./fai

V. pavardė  
J. Ševiauskė  
A. Dorogina

Atestato Nr. 0202  
2331  
PV V.VILKAUSKAS  
PDV E. DAMBIENE  
RDV V. MICKUS  
2008.02

DEGALINĖ SU PARDUOTIVE STATYBA VISAGINĖ ENERGETIKŲ G. 3

STADIJA	UZSAKOVAS:	ALGIRDAS BAZDZA	MAŠTEIS	LAPAS	LAPŲ
TP	ZIRGŲ G. 5. DUŠĖTOS. ŽARASŲ RAI. TEL. 88223212		1:500	1	2

UAB "KURAS"

SUVESTINIS INŽINERINIŲ TINKLŲ PLANAS  
RYSIŲ TINKLŲ PLANAS

08-02/23 TP-R



A B C D E F

1 2 3 4 5 6 7 8

SITUACIJOS SCHEMA



STATINIŲ EKSPLIKACIJA

NR	PAVADINIMAS	UZSTATYMO PLOTAS	PASTABOS
1	Operatorinė su parduotuve 1a.		Projektuojama
2	Skysto kuro išdavimo kolonėlės 2 vnt.		Projektuojamos
3	Dyzelino kuro išdavimo kolonėlė 1 vnt.		Projektuojama
4	Skysto kuro užpildymo punktas		Projektuojamas
5	Požeminiai kuro rezervuarai 50m³ 2 vnt.		Projektuojami
6	Dujų išdavimo kolonėlė		Projektuojama
7	Požeminis dujų rezervuaras 20 m³ 1 vnt.		Projektuojamas
8	Konteinerių kiemas		Projektuojamas
9	Dulklių siurblys.		Projektuojama
10	Lengvųjų automobilių stovėjimo vietos 6 vnt.		Projektuojamas
11	Kainų stendas		Projektuojamas
12	Vėliavos 3 vnt.		Projektuojamas


SUTARTINIAI ŽYMĖJIMAI

- Sklypo ribos
- Projektuojami žaibolaidžiai 2 vnt.
- Projektuojamos vėliavos 3 vnt.

DANGŲ ŽINIARAŠTIS

ŽYMĖJIMAS	PAVADINIMAS	KIEKIS SKLYPO RIBOSE, m², m	KIEKIS UŽ SKLYPO RIBŲ, m², m	PASTABOS
	Asfaltbetonio danga	1744	280	Projektuojama
	Betoninių trinkelų danga ant g/b 20 cm plokštės	250	-	Projektuojama
	Betoninių trinkelų danga ant smėlio pagrindo	133	-	Projektuojama
	Veja	890	964	Projektuojama
	Plėvelė HDPE "Gundline" 1,5 mm	326	-	Projektuojama
	Kelio bortai BR100.30.18	372	80	Projektuojama
	Vejos bortai BR100.20.8	59	373	Projektuojama
	Šaligatvio plytelių danga ant smėlio pagrindo	373	315	Projektuojama

\* Baigtus stovybos darbus sutvarkyti aplinką ir pažeistą gerbuvį

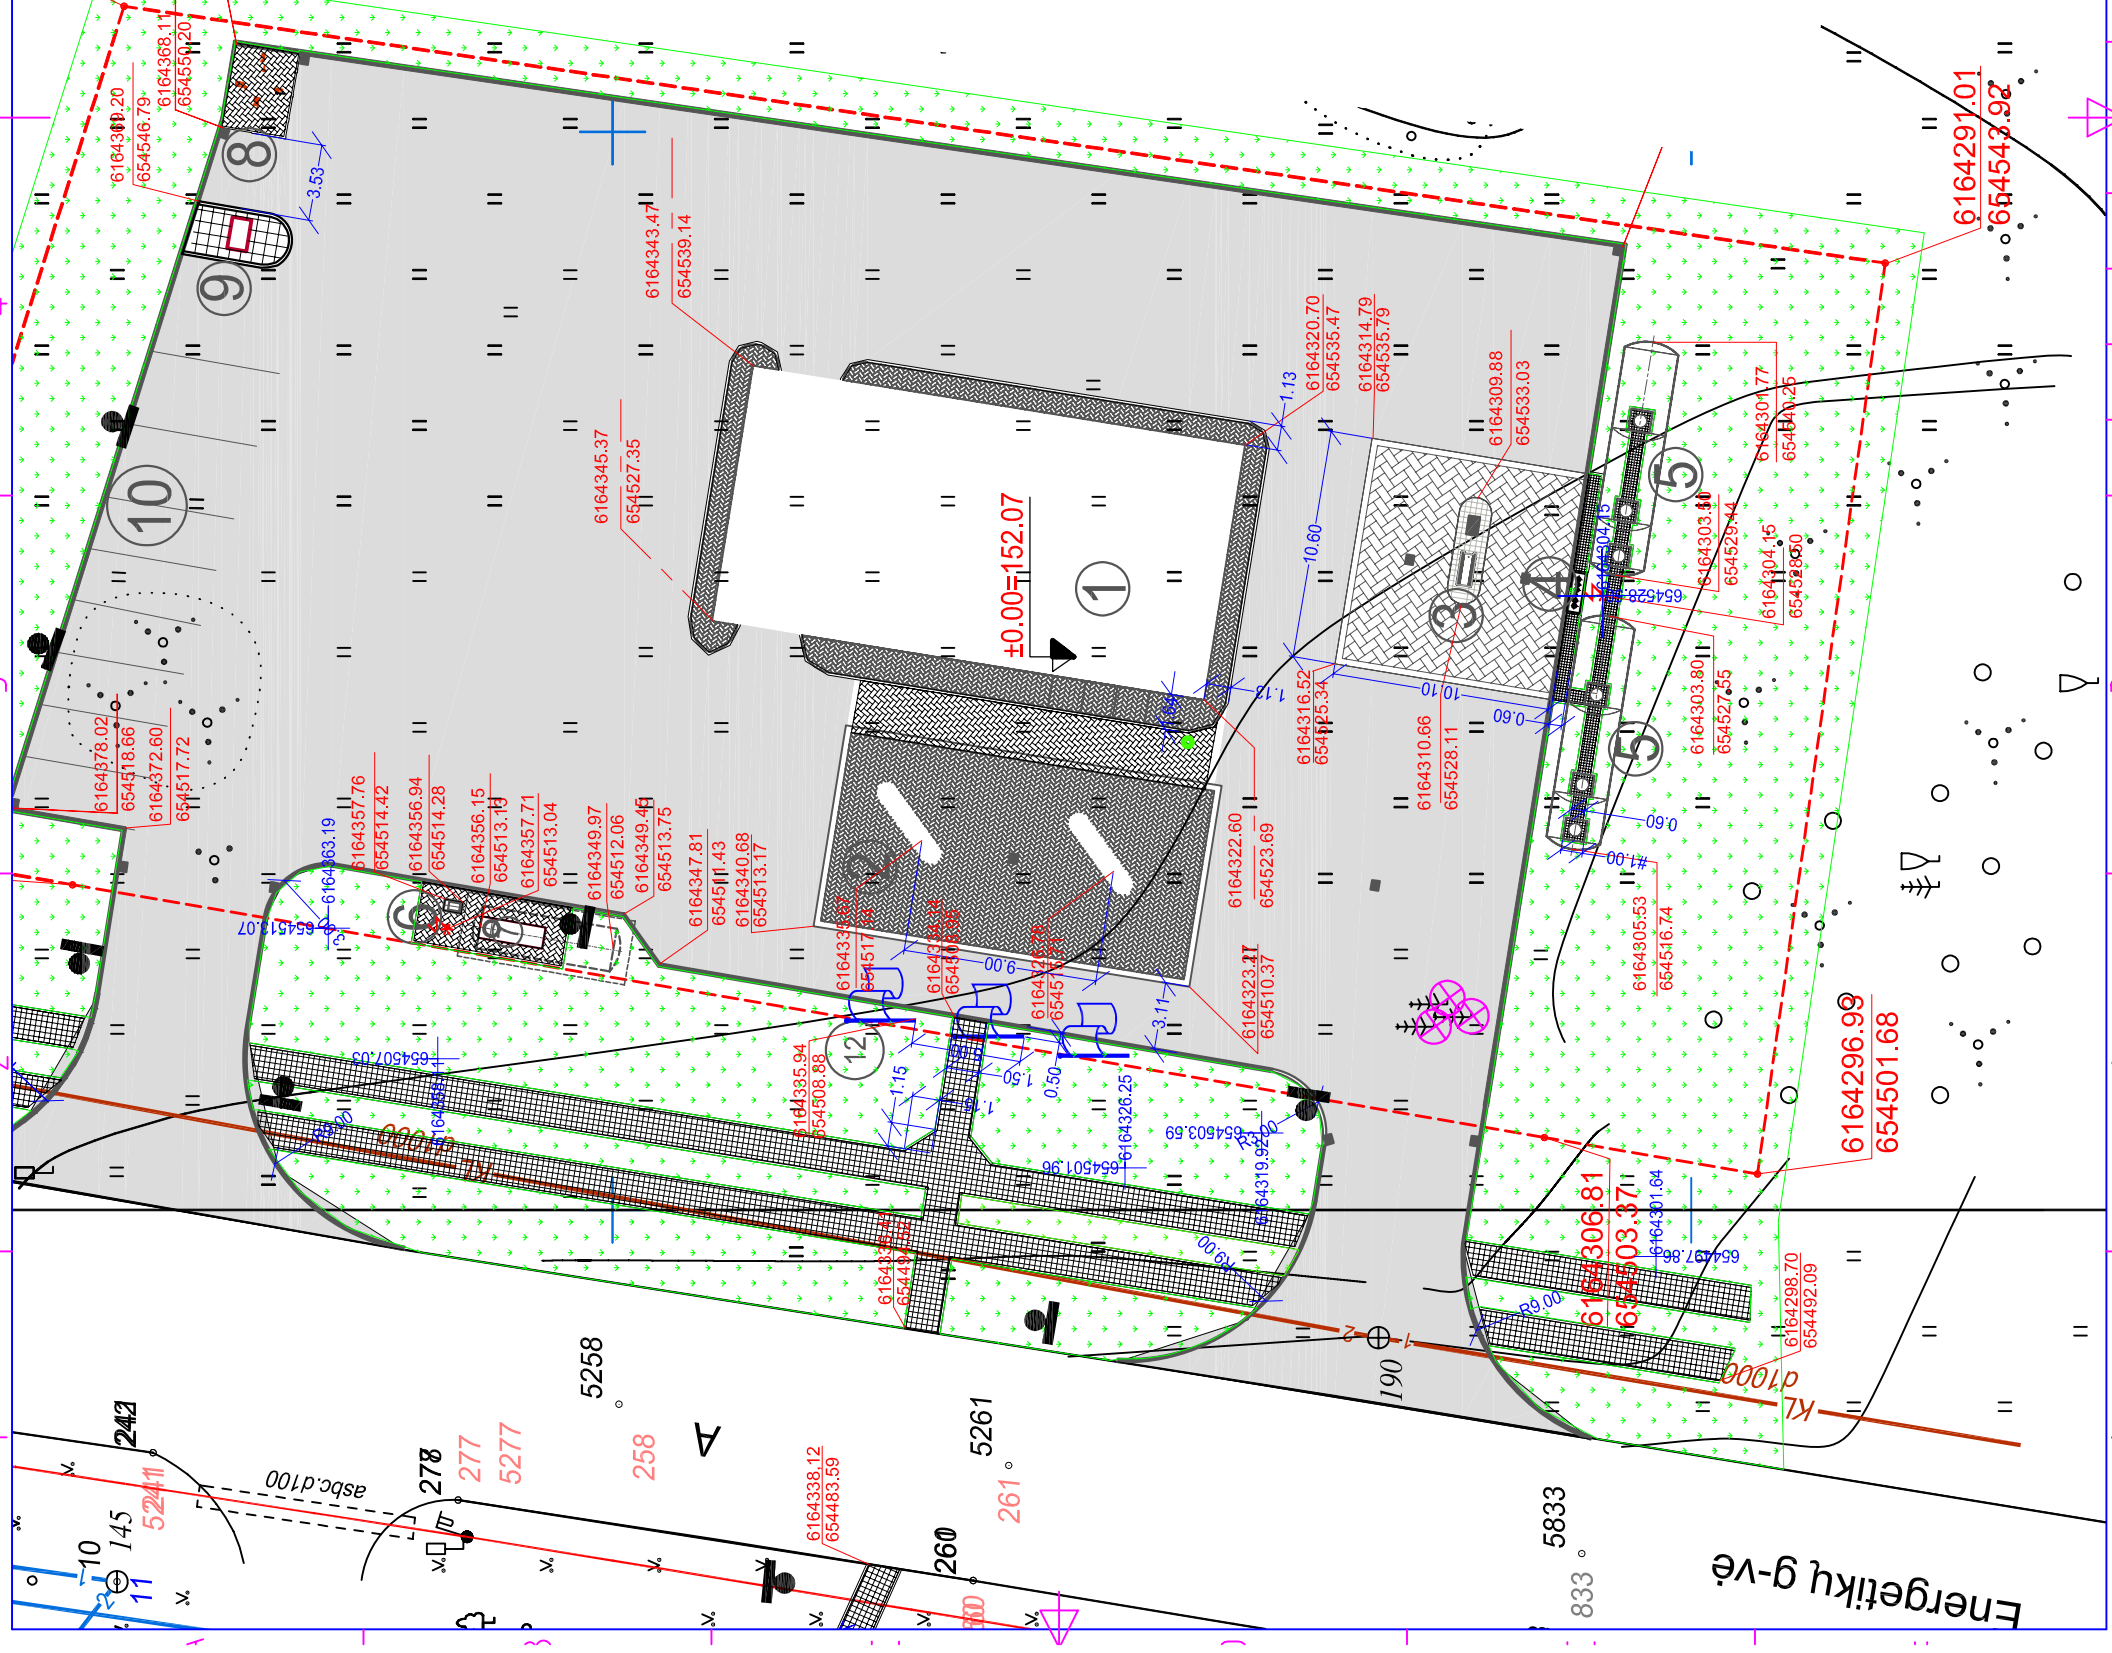

Atestato Nr. 0202		UAB "KURAS"		DEGALINĖ SU PARDUOTUVE STATYBA VISAGINE, ENERGETIKŲ G. 3	
2331	PV	V.VILKAUSKAS	2008-02	LAIDA	0
19150	PDV	E.DAMBIENE	2008.02	SKLYPO DANGŲ PLANAS	
	ATLIKO	Š. VIRKEITIS	2008.02	MASTELIS	1:500
STADIJA TP	UŽSAKOVAS:	ALGIRDAS BARZDA ŽIRGŲ G. 5, DUŠETOS, ZARASŲ RAJ., TEL. 868223212	08-02/23 TP- R	LAPAS	2

Energetikų g-vė