


Atestato Nr. 0202	UAB "KURAS"	DEGALINĖS SU PARUOTUVĖ STATYBA		2008-05	2008-05	LAPAS	11
		VISAIGINĖ, ENERGETIKŲ G.3					
2331	PV	V.VILKAUSKAS	2008-05	2008-05	0	LAPAS	11
902A	PDV	T.MASIULIS	2008-05	2008-05	0	LAPAS	11
STADIJA	TP	UŽSAKOVAS: ALGIRDAS BARZDA ZIRGŲ G. 5, DUSELOS, ŽARASŲ RAJ., TEL. 868223212	08-02/23 TP-SA-1	1:50	1	LAPAS	11

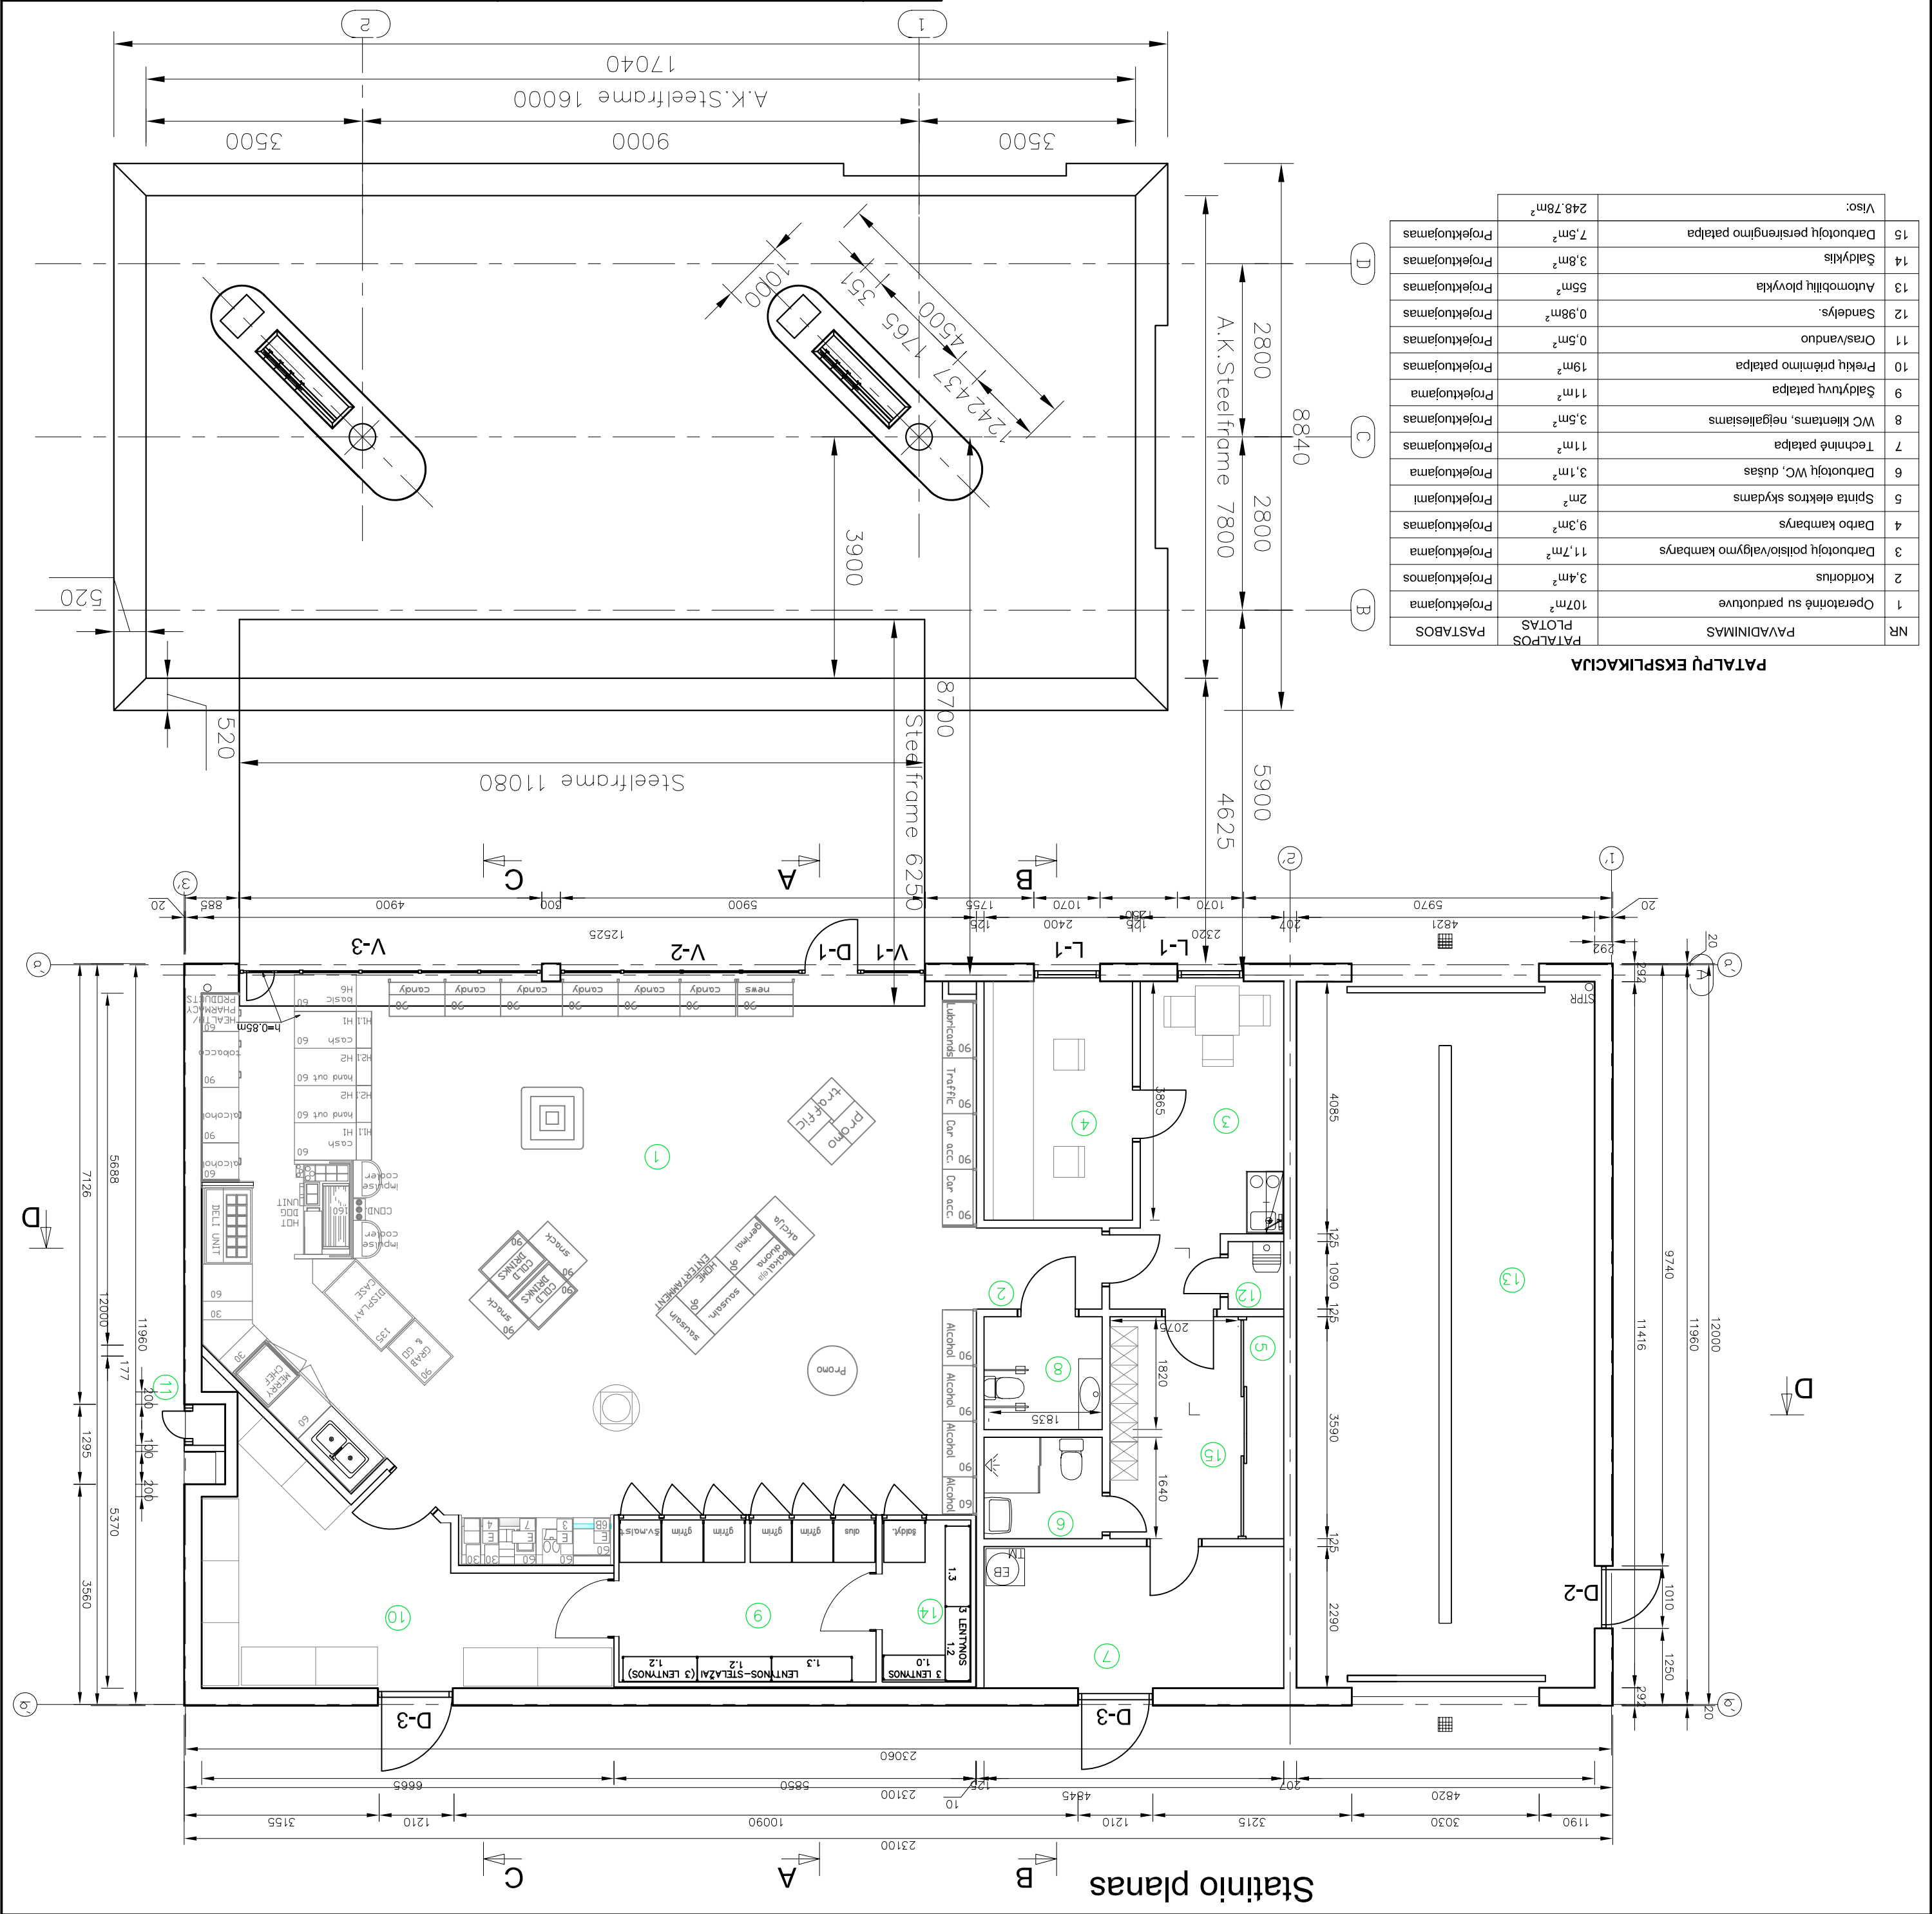


NR	PAVADINIMAS	PATALPOS	PROJEKTOJAMAS
1	Operatinė su parduvė	107m ²	Projektojamasis
2	Koridorus	3,4m ²	Projektojamasis
3	Darbuotojų poilsio/vaišynimo kambarys	11,7m ²	Projektojamasis
4	Darbo kambarys	9,3m ²	Projektojamasis
5	Spištos elektros skydas	2m ²	Projektojamasis
6	Darbuotojų WC, dušas	3,1m ²	Projektojamasis
7	Techninė patalpa	11m ²	Projektojamasis
8	WC klientams, neįgaliesiems	3,5m ²	Projektojamasis
9	Saldytuvų patalpa	11m ²	Projektojamasis
10	Prekių priėmimo patalpa	19m ²	Projektojamasis
11	Oras/vanduo	0,5m ²	Projektojamasis
12	Sandėlys	0,98m ²	Projektojamasis
13	Automobilių plovykla	55m ²	Projektojamasis
14	Saldykis	3,8m ²	Projektojamasis
15	Darbuotojų persirengimo patalpa	7,5m ²	Projektojamasis
Viso:		248,78m ²	

PATALPŲ EKSPLIKACIJA

Statinio planas

PASTABA:
Stoginēs lietvanzdzīļi jānos ierengāmos su elektrīniū pašīdīymu

Alēstato Nr. 0202	UAB "KURAS"	DEGALINĒS SU PARUOTUVĒ STATYBA VISAGINĒ, ENERĢETIKŪ G.3
2331	V.VILKAUSKAS	2008-05
902A	T. MASILIS	2008-05
	Š.VIRKETIS	2008-05
STADIJA TP	UZSAKOVAS: ALĢIRDAS BĀRZDA ZIRĢŪ G.5, DUSETOS, ZĀRASŪ RĀJ. TEL. 868223212	08-02/23 TP-SA-2
	MASTELIS	1:50
	LAPAS	2
	LAPŪ	11

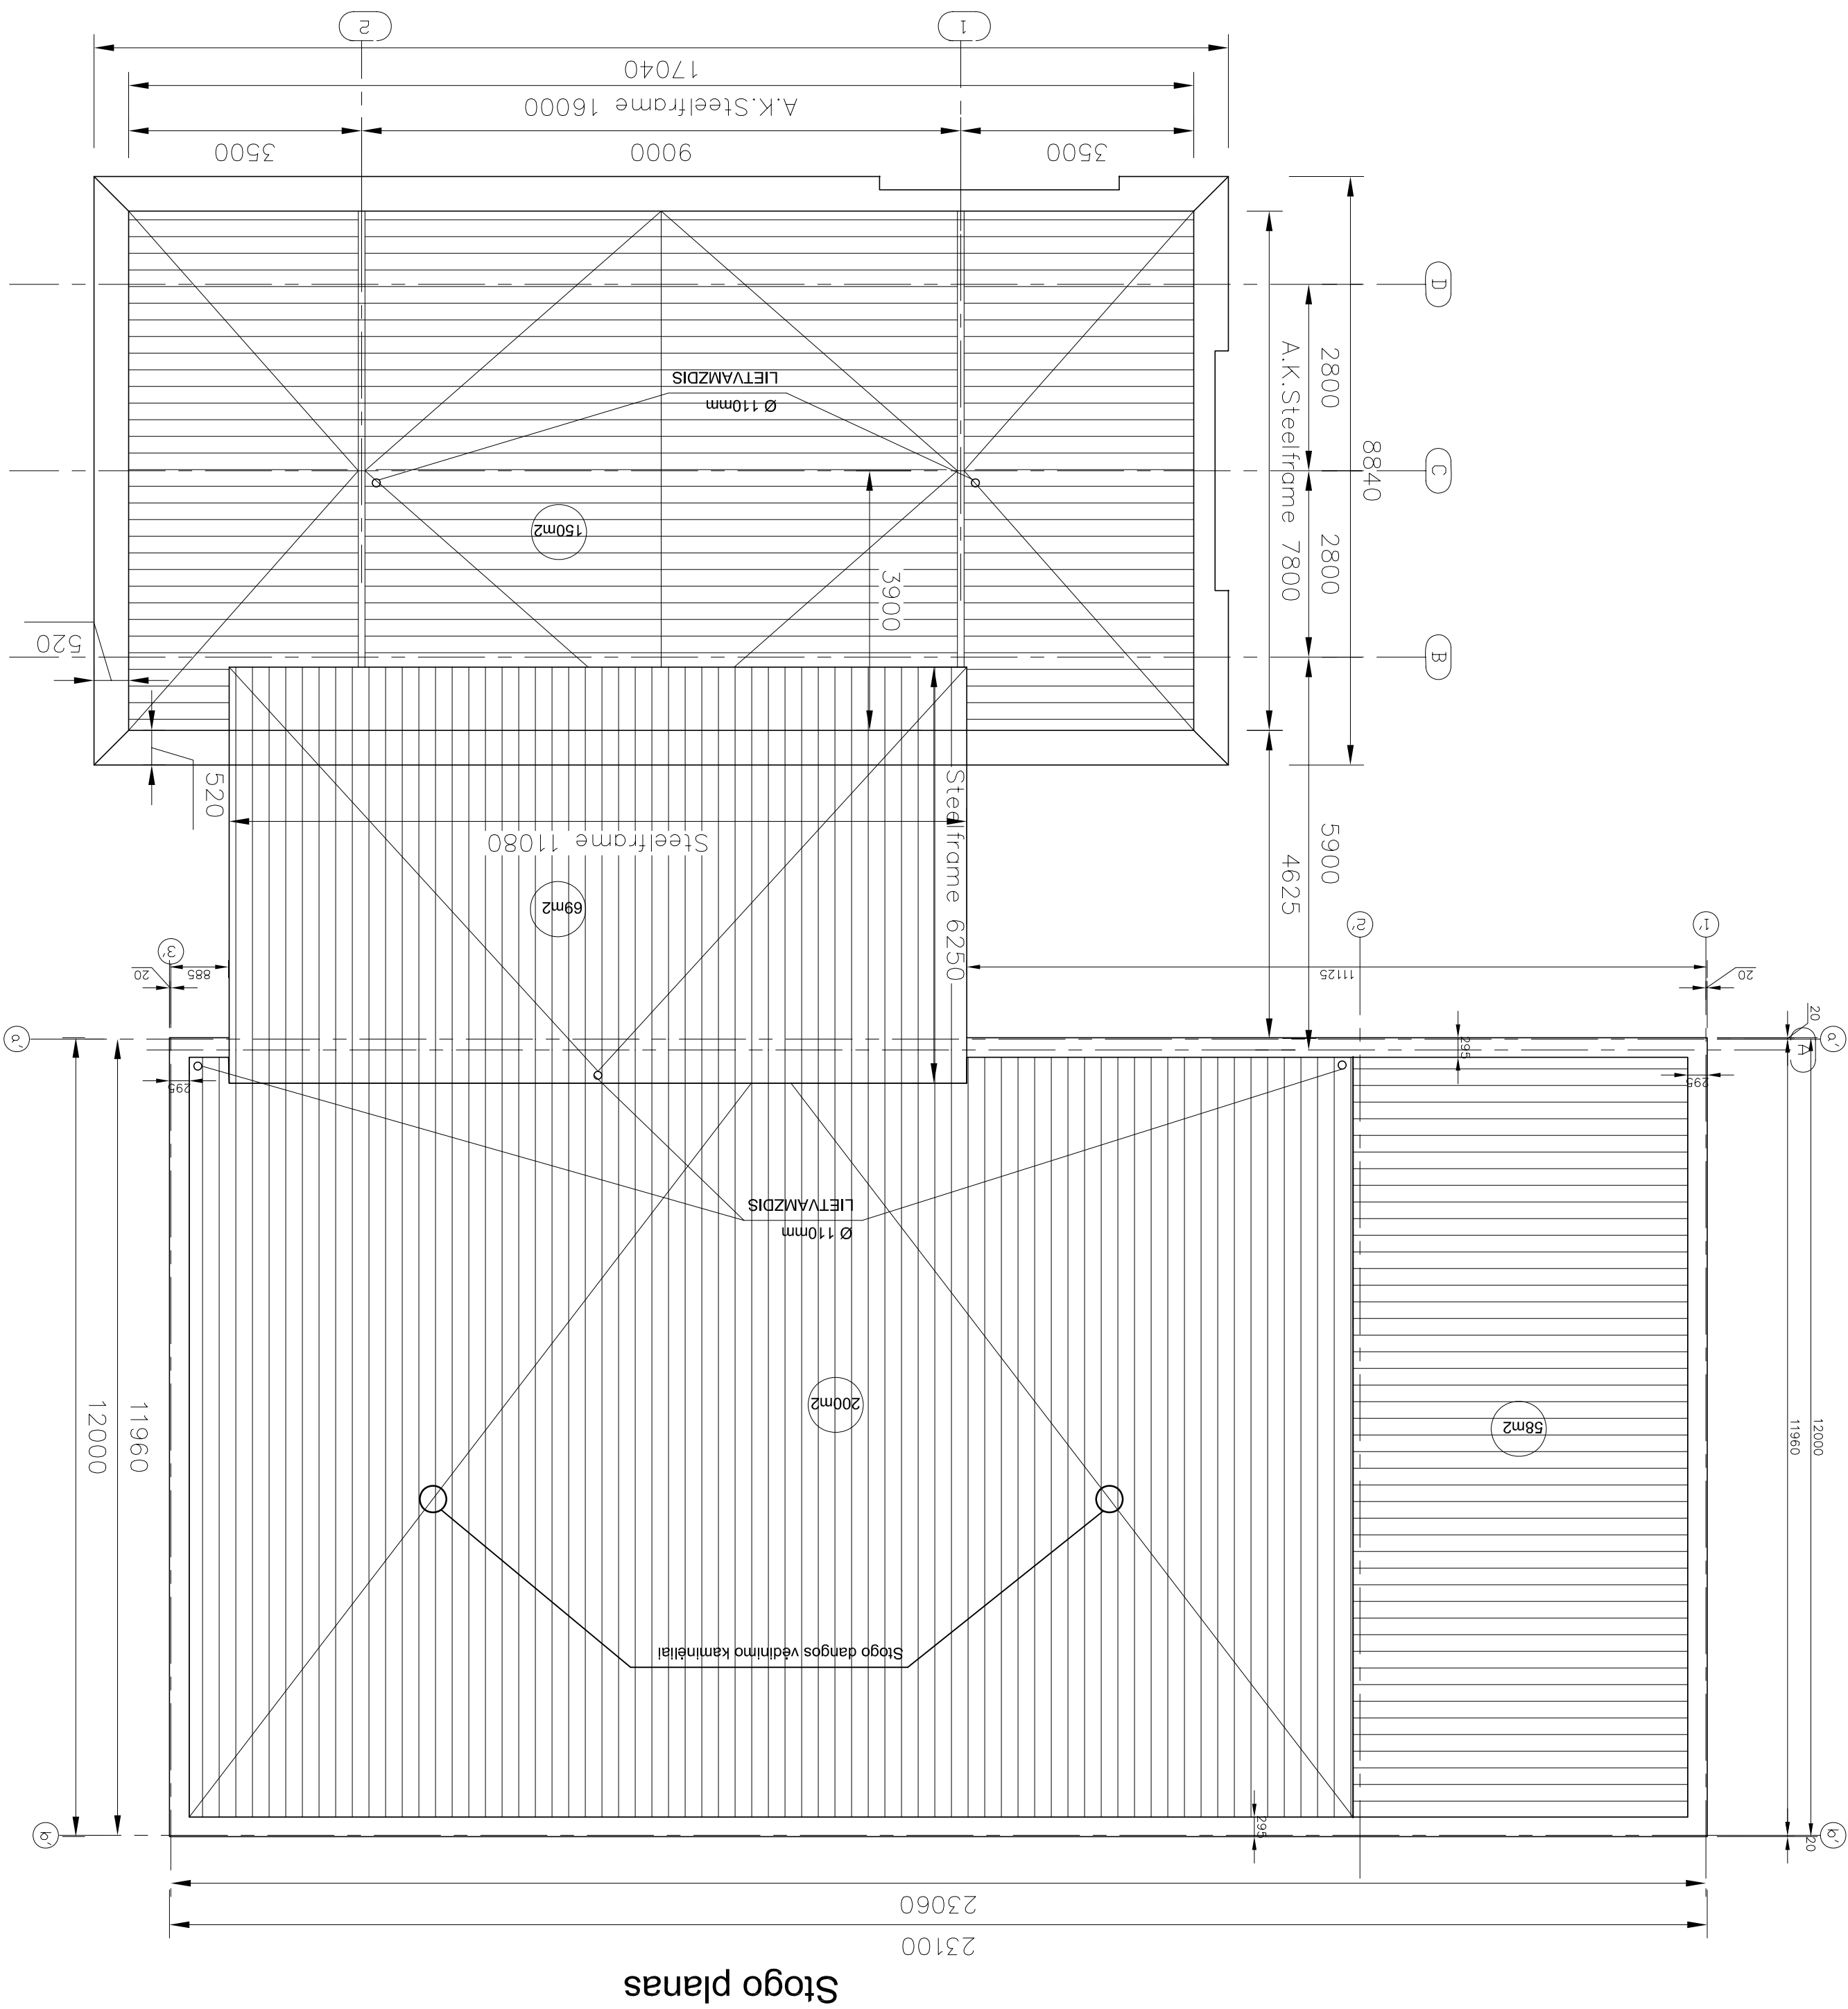



Stogo planas

MEDŽIAGOS IR SPALVOS
PAVIRŠIAUS DENGIMAS


A	LYGUS BETONAS	NEDENGTAS	NCS	0500
B	"ETERNIT" FASADINĖ PLOKŠTĖ	DAŽYTA "STRUCTURA"	6030-R70B	
C	REKL. ALIUMINIO ELEMENTAI	DAŽYTA	0090-Y40R	
D	PLIENAS	DAŽYTA	P206 (GAMINTOJO KODAS)	
E	ALIUMINIS		4500	
F	ZENKLAI SU IMONT. ŠVIESTUVAISDAŽYTA		5500	
G	GOFRUOTAS ALIUMINIS			
H	CINKUOTAS PLIENAS			
K	KASETĖS PLIENAS			
P	KLIJUJAMA PLĖVELĖ			
L	SKARDOS LANKSTINIAI			
N	ŠVIEČIANTIS NEONAS			

SPALVA	PMS	RAL
1 BALTA	9003	
2 MĒLYNA	281C	5022
3 ORANŽINĖ	144C	2003
4 SVIESIAI PILKA	422U	7038
5 PILKA	423C	7036
6 TAMŠIAI PILKA	424C	424C
7 SIDABRINĖ		9006

SPALVŲ SISTEMOS	NCS	NATŪRALI SPALVŲ SISTEMA
PMS	PANTONE	
RAL	VOKIETIŠIOS PRAMONĖS SPALVŲ SISTEMA	

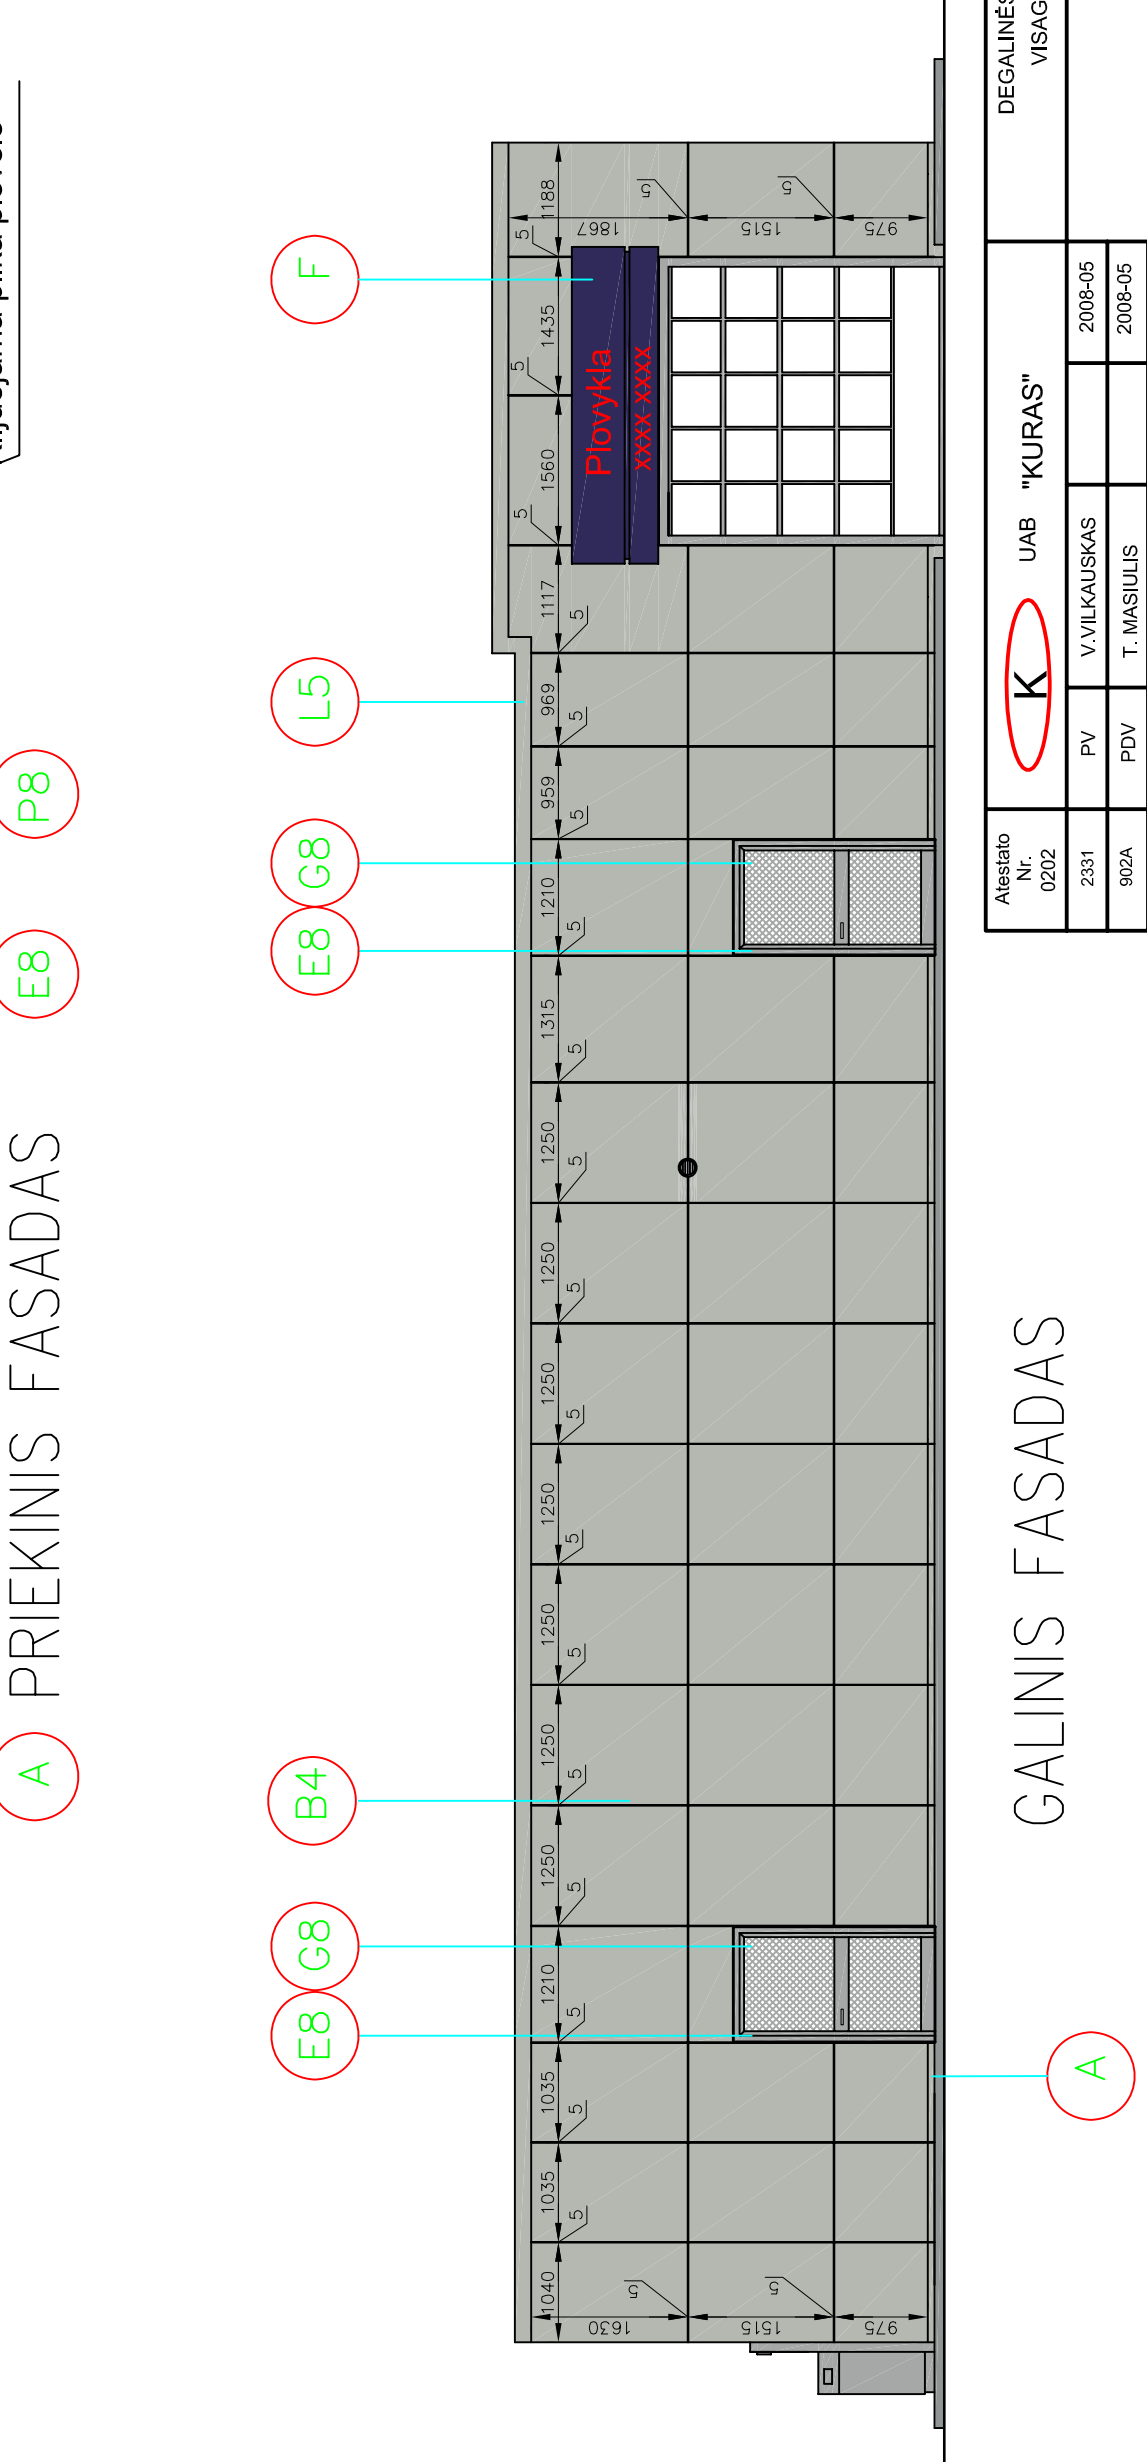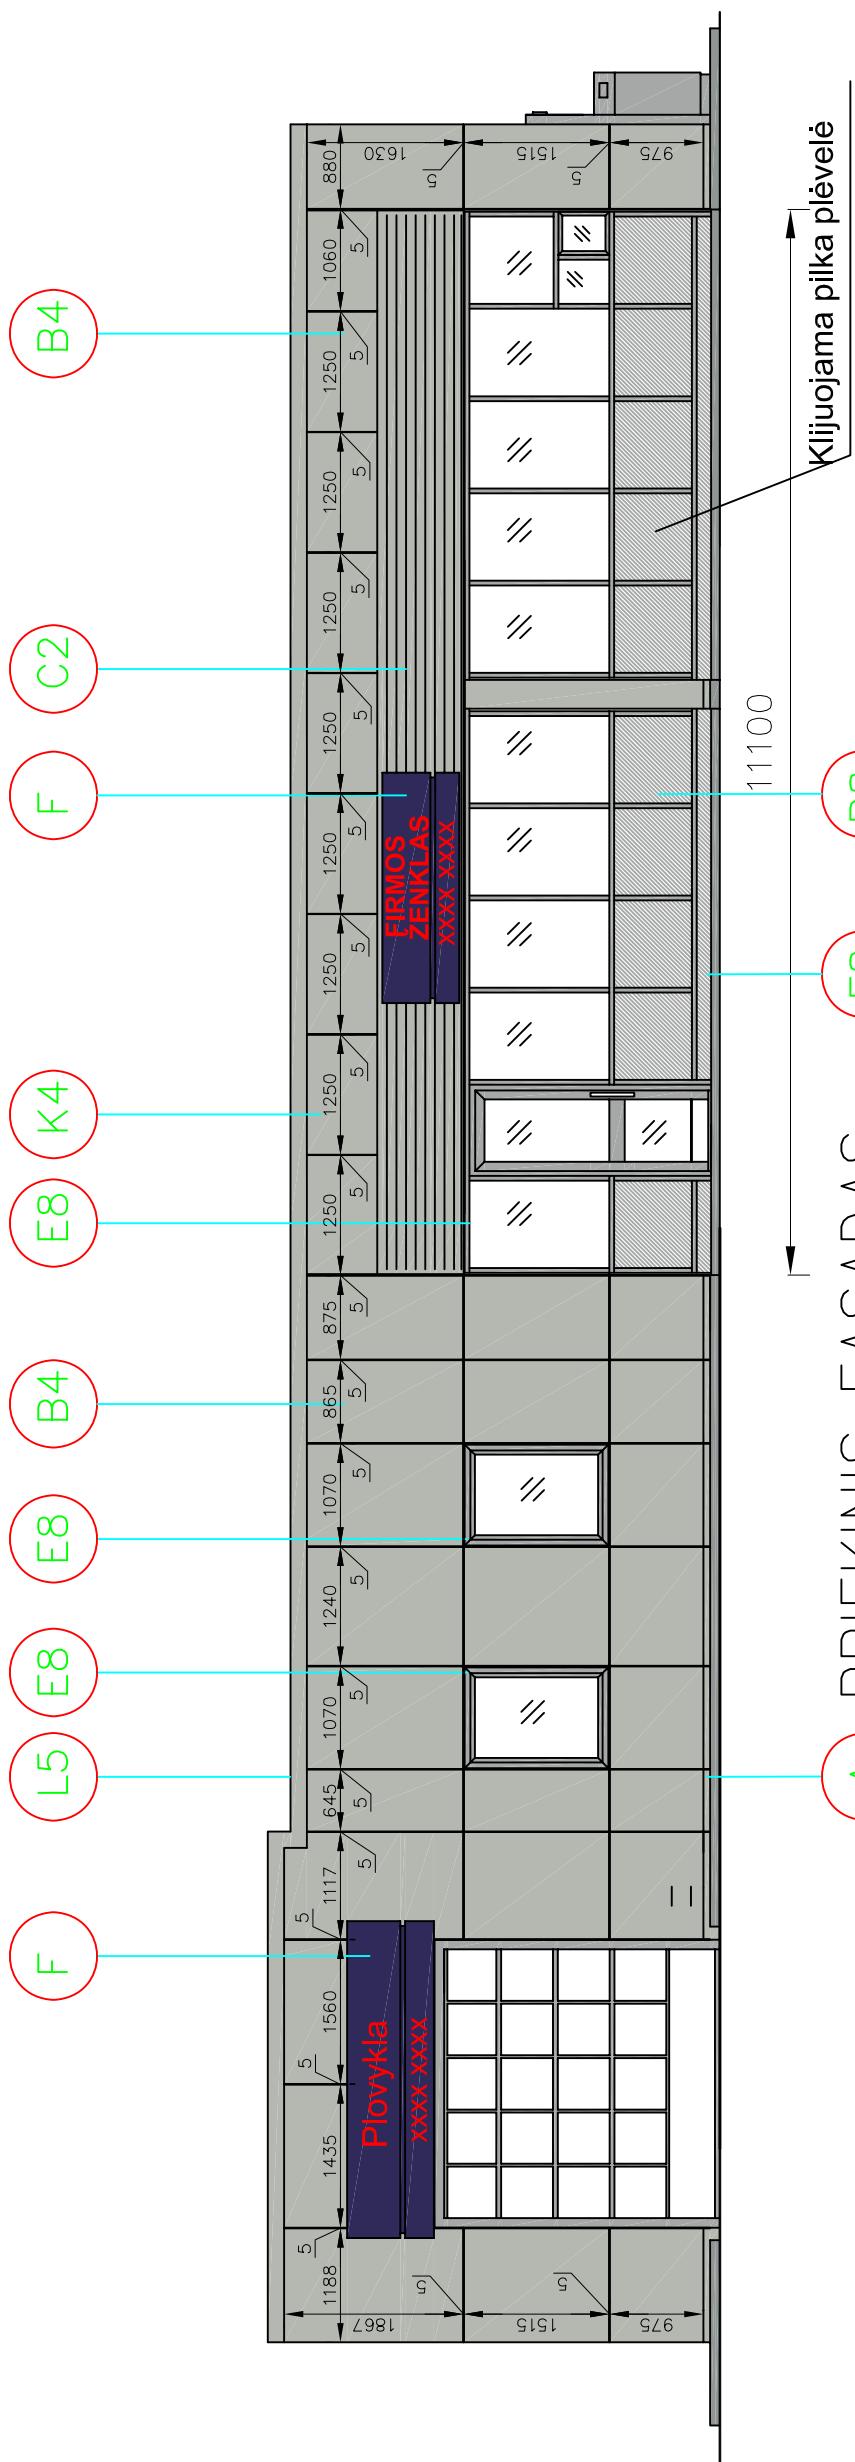

Atestato Nr. 0202		K UAB "KURAS"		DEGALINĖS SU PARUOTUVE STATYBA VISAGINE, ENERGETIKŲ G.3	
2331	PV	V.VILKAUSKAS	2008-05	PRIEKINIS FASADAS	
902A	PDV	T. MASIULIS	2008-05	GALINIS FASADAS	
		ATLIKO Š.VIRKETIS	2008-05		
STADIJA TP	UŽSAKOVAS: ALGIRDAS BARZDA ŽIRGŲ G. 5, DUSETOS, ZARASŲ RAJ. TEL. 868223212			08-02/23 TP- SA-3	MASTELIS LAPAS
				1:50	3
					LAPŲ LAPŲ
					0 11

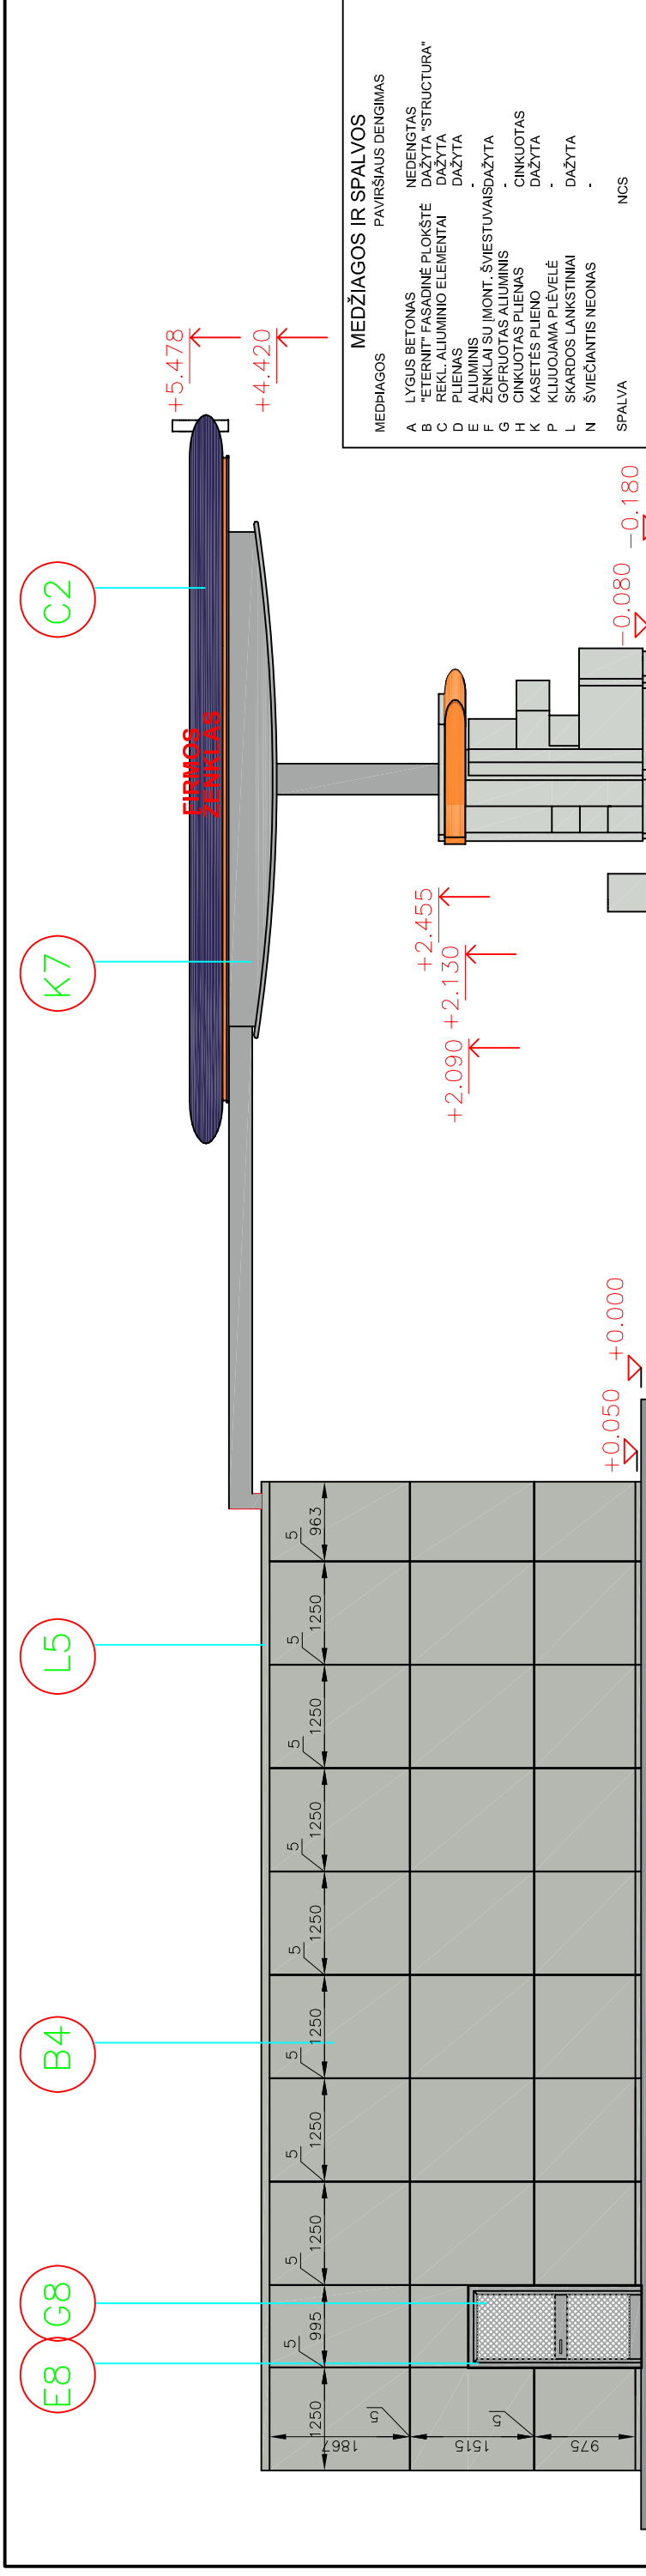

KAIRYSIS FASADAS




DEŠINYSIS FASADAS

MEDŽIAGOS		MEDŽIAGOS IR SPALVOS	
PAVIRŠIAUS DENGIMAS		PAVIRŠIAUS DENGIMAS	
A	LYGUS BETONAS	A	LYGUS BETONAS
B	"ETERMIT" FASADINĖ PLOKŠTĖ	B	NEDENGTAS
C	REKL. ALIUMINIO ELEMENTAI	C	DAŽYTA "STRUCTURA"
D	PLIENAS	D	DAŽYTA
E	ALIUMINIS	E	ALIUMINIS
F	ZENKLAI SU MONT. ŠVIESTUVAIS	F	DAŽYTA
G	GOFRUOTAS ALIUMINIS	G	GOFRUOTAS ALIUMINIS
H	CINKUOTAS PLIENAS	H	CINKUOTAS PLIENAS
K	KASETĖS PLIENO	K	DAŽYTA
L	KLIJUJAMA PLĖVELĖ	L	DAŽYTA
N	SKARDOS LANKSTINIAI	N	DAŽYTA
	SVIEČIANTIS NEONAS		
	SPALVA		NCS
1	BALTA	1	BALTA
2	MĒLYNA	2	MĒLYNA
3	ORANŽINĖ	3	ORANŽINĖ
4	SVIESIAI PILKA	4	SVIESIAI PILKA
5	PILKA	5	PILKA
6	TAMSIOSI PILKA	6	TAMSIOSI PILKA
7	SIDABRINĖ	7	SIDABRINĖ
8	NATŪRALIAI ANODUOTA	8	NATŪRALIAI ANODUOTA
	SPALVA		PMS
1	BALTA	1	BALTA
2	MĒLYNA	2	MĒLYNA
3	ORANŽINĖ	3	ORANŽINĖ
4	SVIESIAI PILKA	4	SVIESIAI PILKA
5	PILKA	5	PILKA
6	TAMSIOSI PILKA	6	TAMSIOSI PILKA
7	SIDABRINĖ	7	SIDABRINĖ
	SPALVŲ SISTEMOS		RAL
	NATŪRALI SPALVŲ SISTEMA		9003
	PANTONE		5022
	VOKIETIJOS PRAMONĖS SPALVŲ SISTEMA		144C
			2003
			422U
			7038
			423C
			7036
			424C
			7037
			9006

Atestato Nr. 0202		DEGALINĖS SU PARUOTUVE STATYBA VISAGINE, ENERGETIKŲ G.3	
2331	PV	V.VILKAUSKAS	2008-05
902A	PDV	T. MASIULIS	2008-05
	ATLIKO	Š.VIRKETIS	2008-05
STADIJA TP	UŽSAKOVAS:	ALGIRDAS BARZDA	
		ŽIRGŲ G. 5, DUSETOS, ZARASŲ RAJ. TEL. 868223212	
K		UAB "KURAS"	
Kairysis fasadas		0	
Dešinysis fasadas		0	
08-02/23 TP-SA-4		MASTELIS	LAPAS
1:50		4	LAPŲ
		11	

sp.Sidabrinė

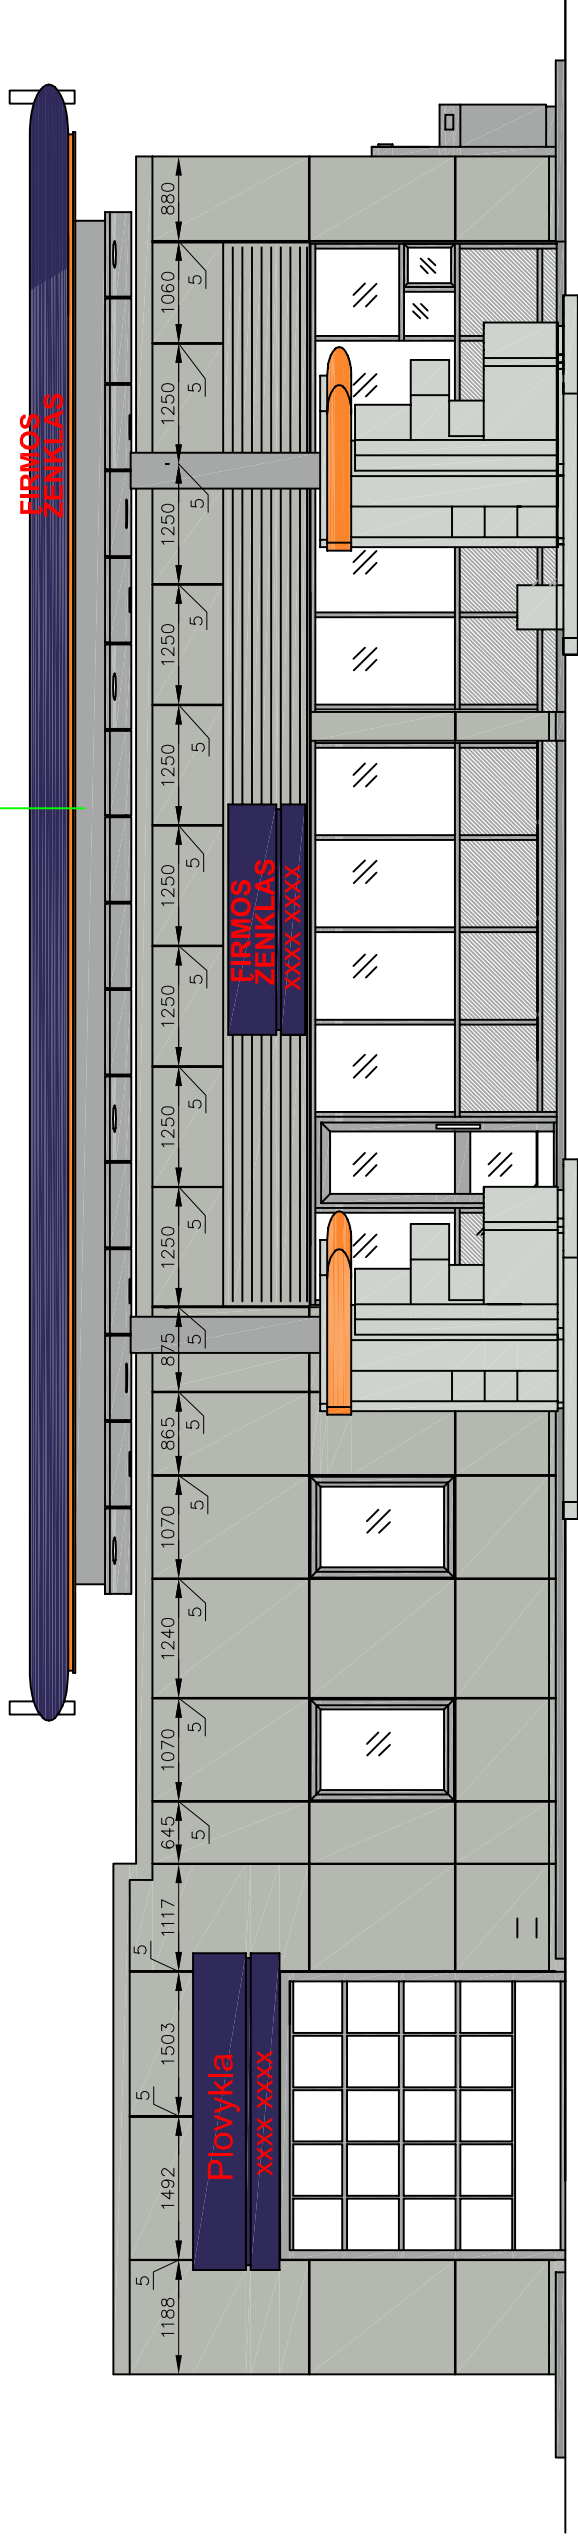


MEDŽIAGOS IR SPALVOS
PAVIRŠIAUS DENGIMAS

A	LYGUS BETONAS	NEDENGTAS
B	"ETERNIT" FASADINĖ PLOKŠTĖ	DAŽYTA "STRUCTURA"
C	REKL. ALUMINIO ELEMENTAI	DAŽYTA
D	PIEŅAS	DAŽYTA
E	ALUMINIS	-
F	ŽENKLAI SU MONT. ŠVIESTUVAIS	DAŽYTA
G	GOFRUOTAS ALUMINIS	-
H	CINKUOTAS ALUMINIS	CINKUOTAS
K	KASETĖS PIENAS	DAŽYTA
P	KLIJUJAMA PLĖVELĖ	-
L	SKARDOS LANKSTINIAI	DAŽYTA
N	ŠVIEČIANTIS NEONAS	-
SPALVA		
NCS		
0500		
6030-R70B		
0090-Y40R		
P206 (GAMINTOJO KODAS)		
4500		
5500		
SPALVA		
PMS		
RAL		
1 BALTA		9003
2 MĒLYNA		281C
3 ORANŽINĖ		144C
4 ŠVIESIAI PILKA		422U
5 PILKA		7038
6 TAMSIAI PILKA		423C
7 SIDABRINĖ		6 TAMSIAI PILKA
8 NATŪRALIAI ANODUOTA		424C
		7037
		9006
SPALVŲ SISTEMOS		
NCS	NATŪRALI SPALVŲ SISTEMA	
PMS	PANTONE	
RAL	VOKIETUOS PRAMONĖS SPALVŲ SISTEMA	

VAIZDAS Į KURO SALELES

Atestato Nr. 0202		DEGALINĖS SU PARUOTUVE STATYBA VISAGINĖ, ENERGETIKŲ G.3	
2331	PV	UAB "KURAS"	2008-05
902A	PDV	V.VILKAUSKAS	2008-05
	ATLIKO	T. MASIULIS	2008-05
		Š.VIRKETIS	
STADIJA TP	UŽSAKOVAS: ALGIRDAS BARZDA ŽIRGŲ G. 5, DUSETOS, ZARASŲ RAJ. TEL. 868223212		08-02/23 TP- SA-5
Vaizdas į kuro saleles		MASTELIS	LAPŲ
		1:50	5
			11


STADIJA TP	UŽSAKOVAS: ALGIRDAS BARZDA		ZIRGŲ G. 5, DUSETOS, ZARASŲ RAJ. TEL. 868223212	
	0		08-02/23 TP- SA-6	
2331	PV	V.VILKAUSKAS	2008-05	Pjūvis A-A Pjūvis B-B
902A	PDV	T. MASILIUS	2008-05	
	Š.VIRKETIS		2008-05	
0202	UAB "KURAS"		DEGALINĖS SU PARUOTUVE STATYBA	
Atesto Nr.		VISAGINĖ, ENERGETIKŲ G.3		
LAPŲ		MASTELIS		
6		1:50		
11		LAIDA		

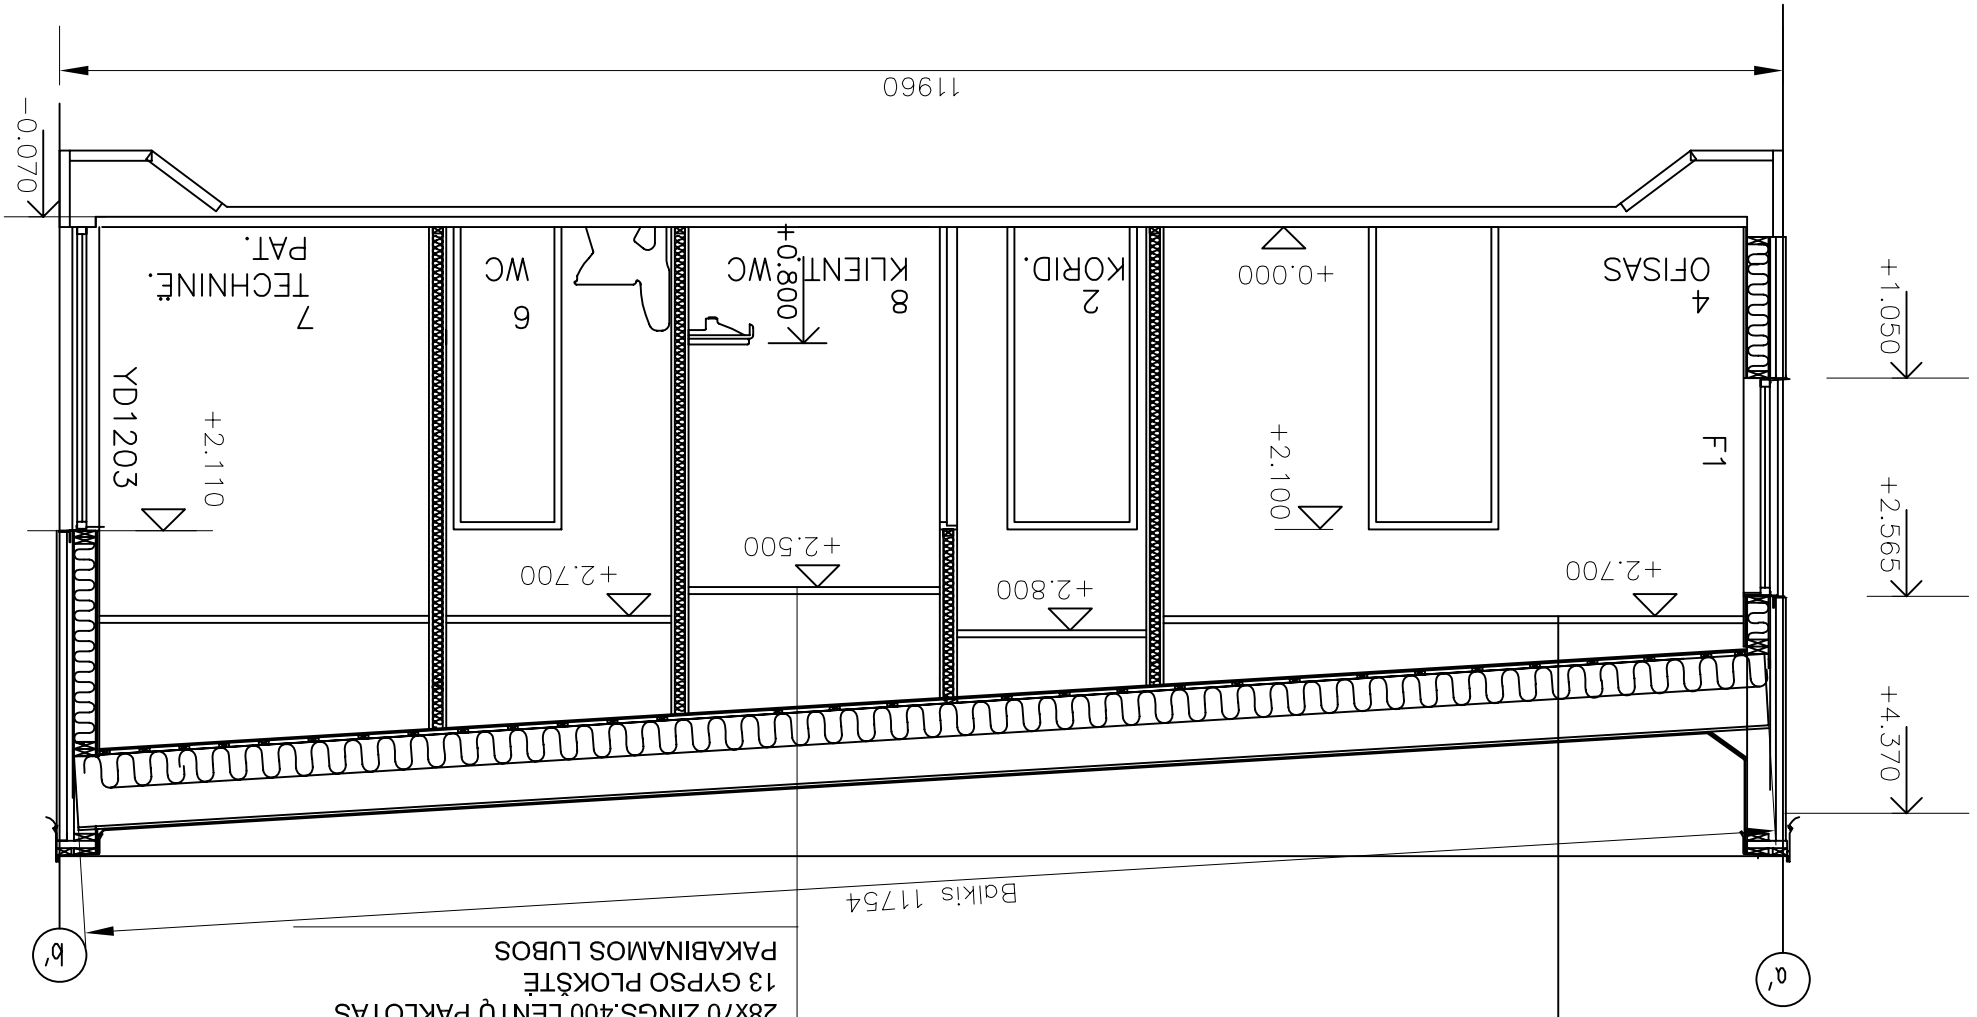

- MONOFLEX M SBS 5800
 ASFALTO POPIERIUS MB341
 22 LENTŲ PAKLOTAS
 100x495 L40 STOGO SIJOS
 230 AKMENS VATA GF 3627
 0,20 PLASTIKO PLĖVELĖ
 28x70 ŽINGS.400 LENTŲ PAKLOTAS
 13 GYPSO PLOKŠTĖ
 PAKABINAMOS LUBOS


B-B
 PAKABINAMOS LUBOS

Balkis 11754

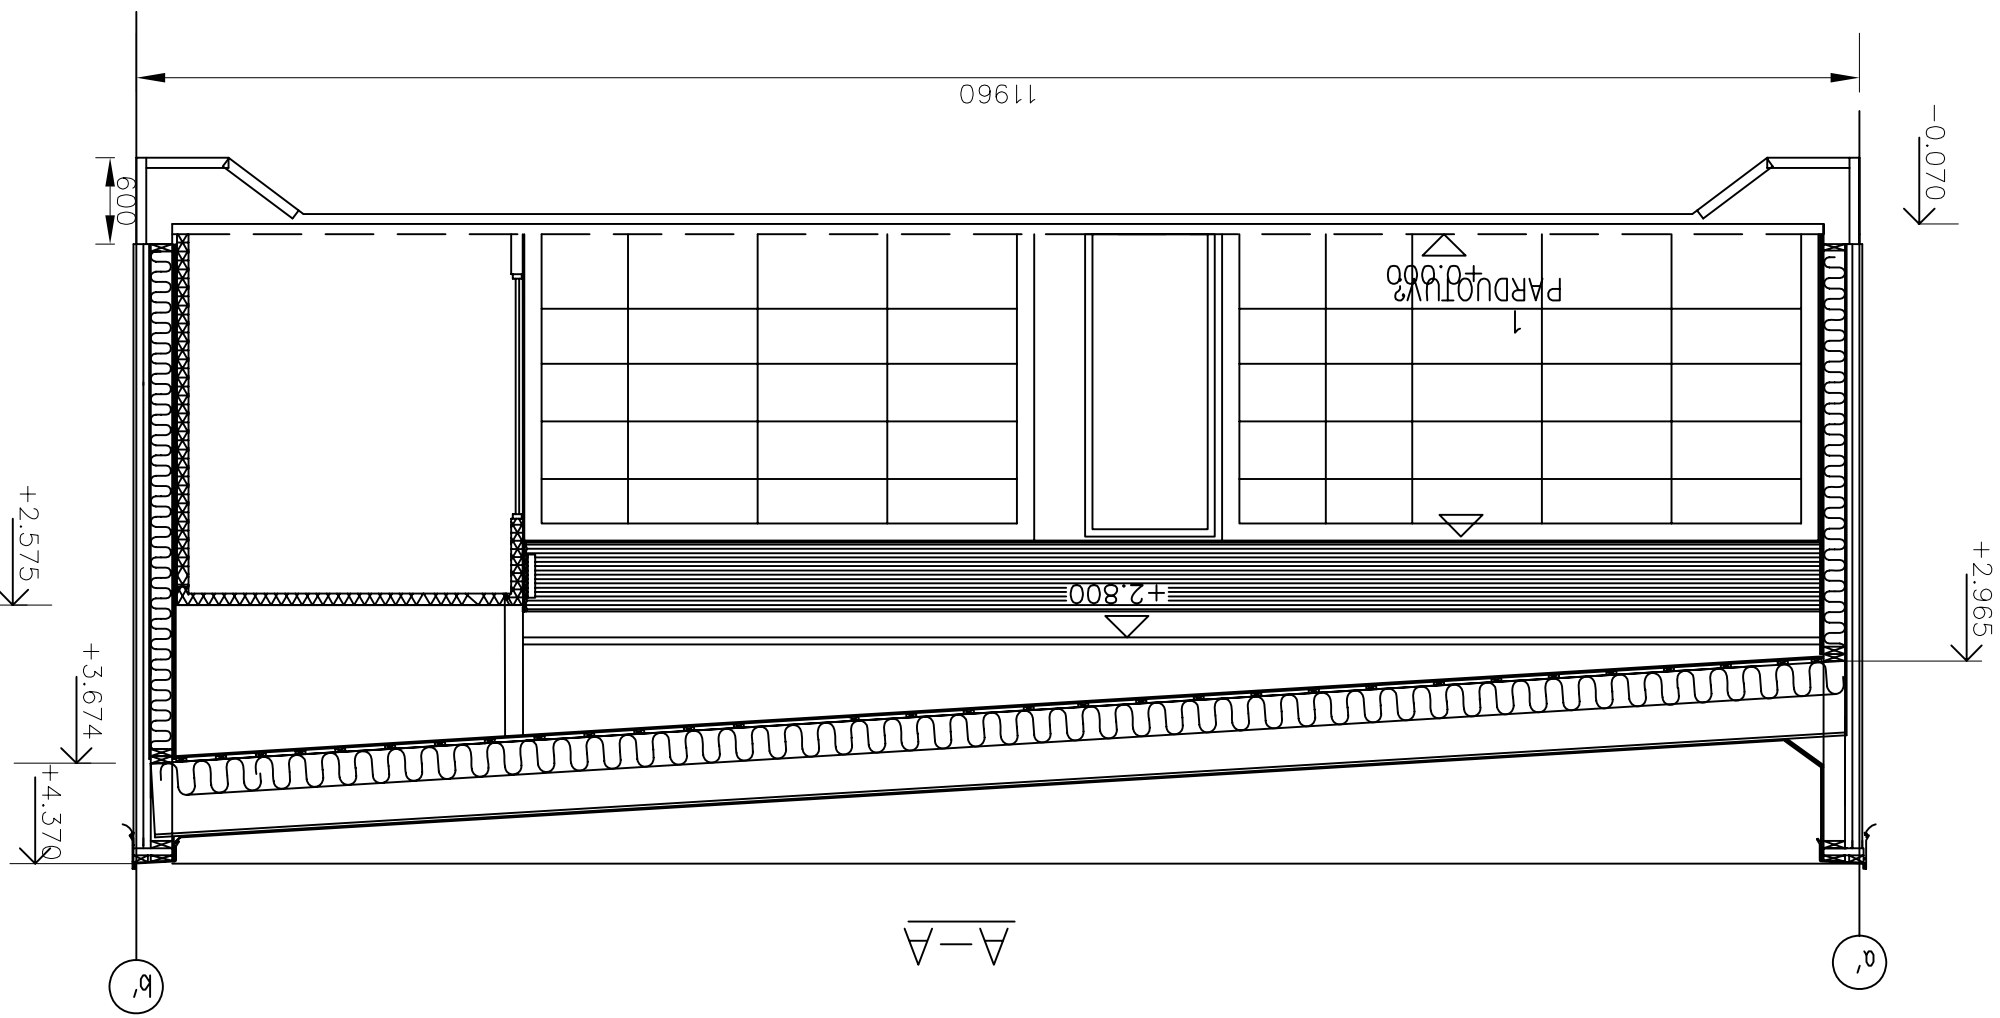


A-A



D-D

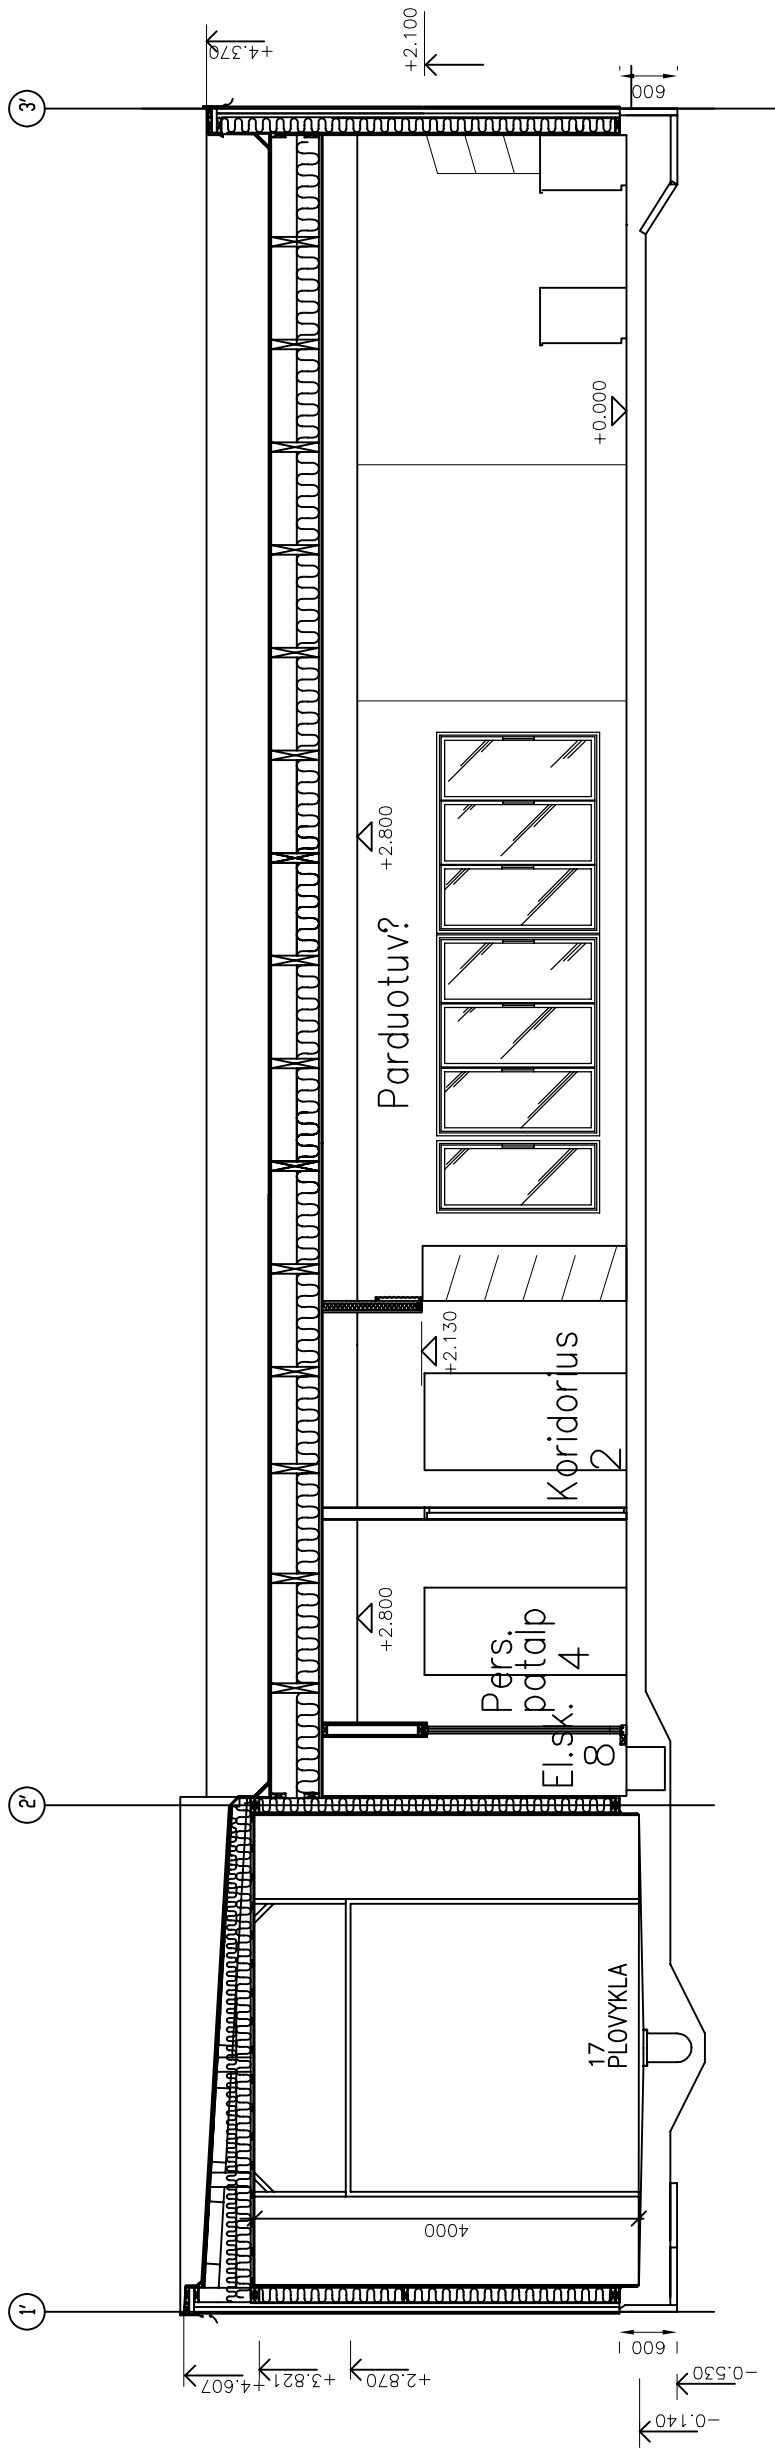

C-C

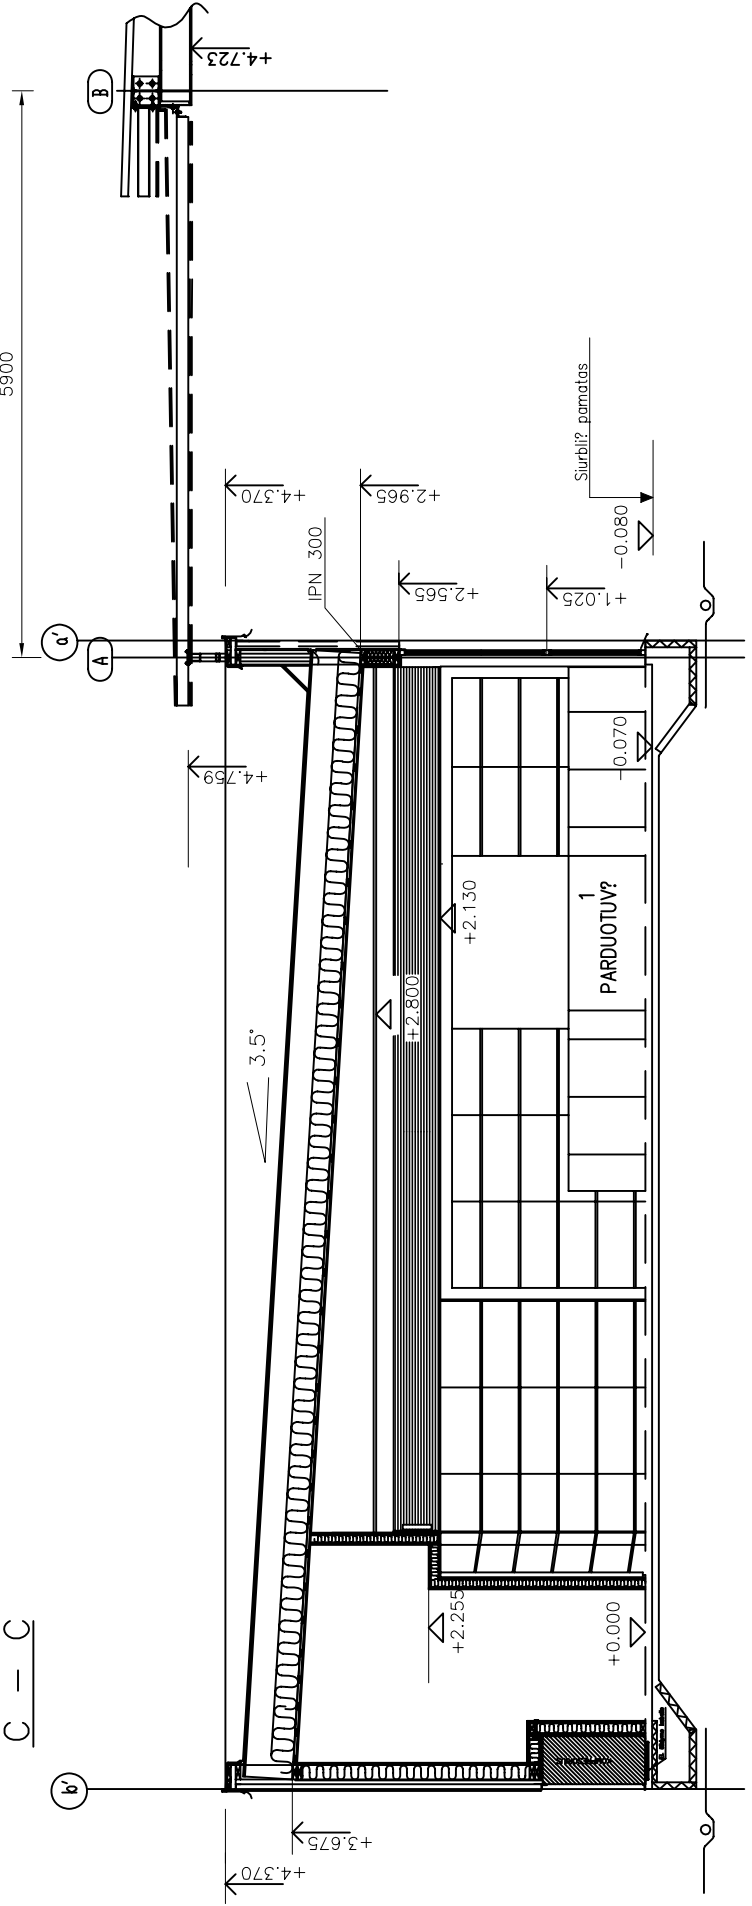


Atestato Nr. 0202	K	UAB "KURAS"			DEGALINĖS SU PARUOTUVE STATYBA VISAGINE, ENERGETIKŲ G.3	
		PV	V.VILKAUSKAS	2008-05	Pjūvis C-C	LAPAS
		PDV	T. MASIULIS	2008-05	Pjūvis D-D	7
902A	ATLIKO	Š.VIRKETIS	2008-05		MASTELIS	1:50
STADIJA TP		UŽSAKOVAS: ALGIRDAS BARZDA ŽIRGŲ G. 5, DUSETOS, ZARASŲ RAJ. TEL. 868223212		08-02/23 TP- SA-7	LAPŲ	11

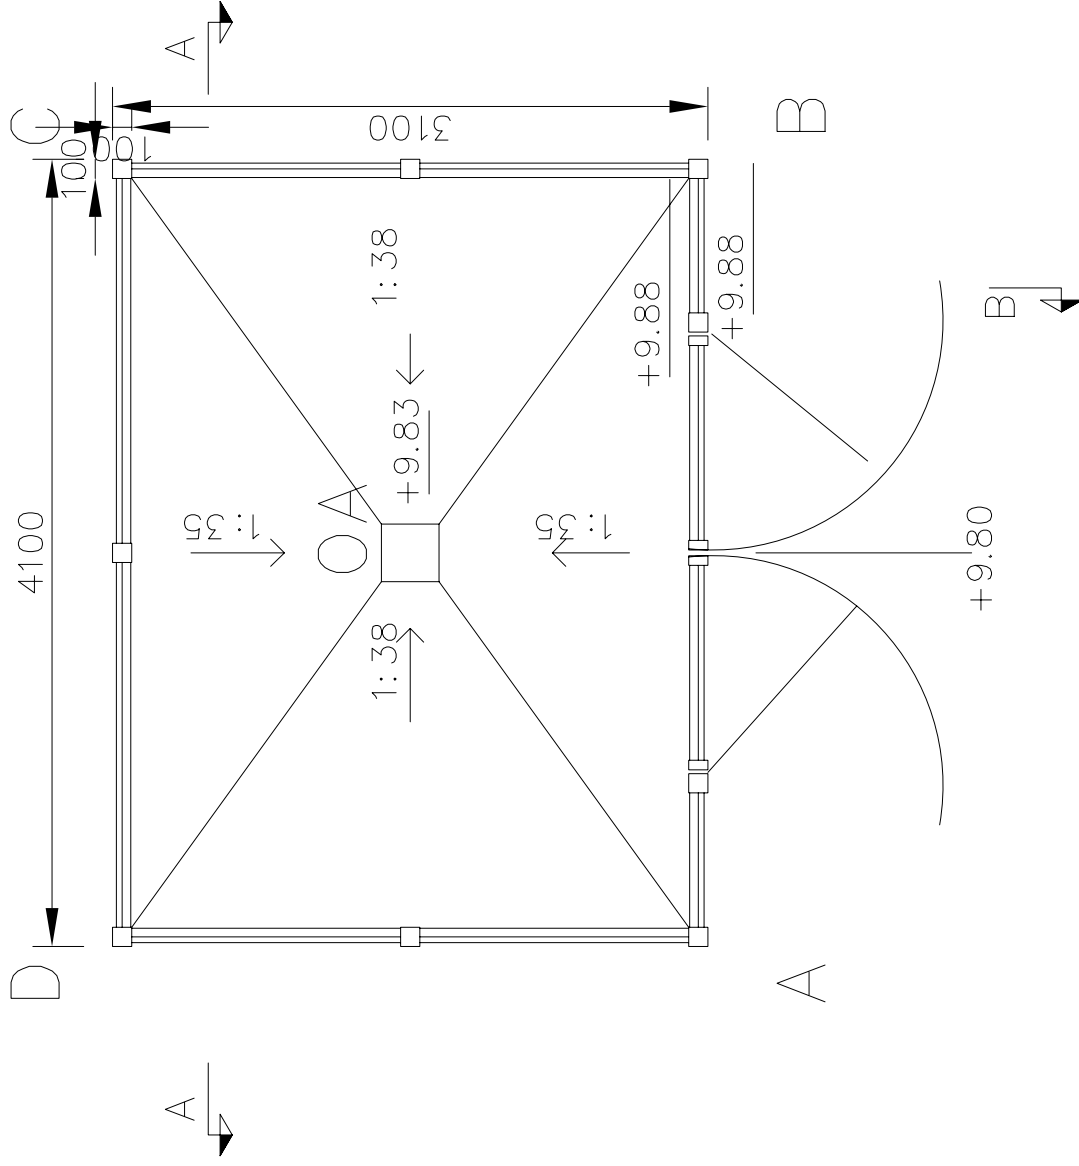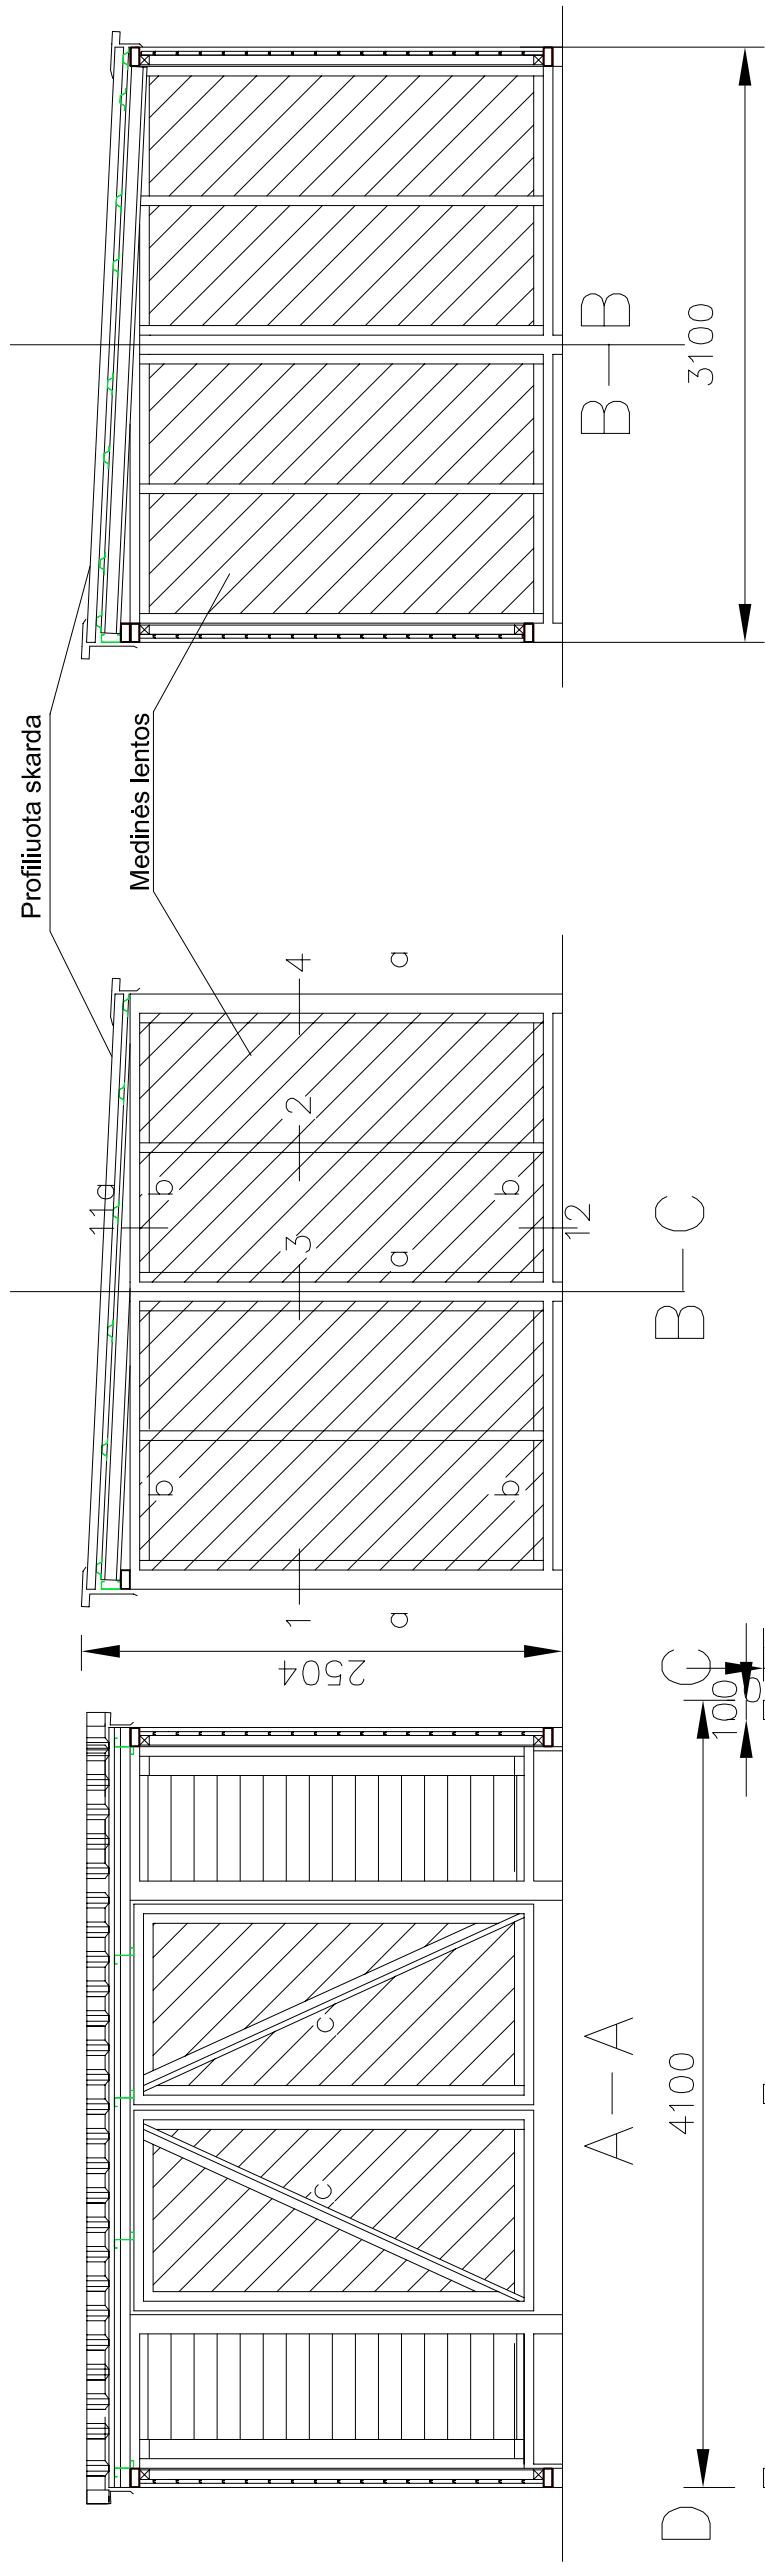


Atestato Nr. 0202	UAB "KURAS"			DEGALINĖS SU PARUOTUVE STATYBA VISAGINĖ, ENERGETIKŲ G.3				
				2331	V.VILKAUSKAS	2008-05	Konteinerinė	LAIKA
				902A	T. MASIULIS	2008-05		0
STADIJA TP	ATLIKO	Š.VIRKETIS	2008-05	08-02/23 TP- SA-8	MASTELIS 1:50	LAPAS 8	LAPŲ 11	
	UŽSAKOVAS: ALGIRDAS BARZDA ŽIRGŲ G. 5, DUSETOS, ZARASŲ RAJ. TEL. 868223212							

11	9	1:50	08-02/23 TP - SA-9	UŽSAKOVAS: ALGIRDAS BARZDA ŽIRGŲ G. 5, DUSETOS, ZARASŲ RAJ. TEL. 868223212	STADIJA TP
LAPŲ	LAPAS	MASTELIS		2008-05	ATLIKO
0	LANGŲ ŽINIARAŠTIS			2008-05	Š.VIRKETIS
LADA				2008-05	T. MASILIUS
				2008-05	PV
					V.VILKAUSKAS
	DEGALINĖS SU PARUOTUVE STATYBA VISAGINĖ, ENERGETIKŲ G.3			UAB "KURAS"	Atestato Nr. 0202

--	--	--	--	--	--

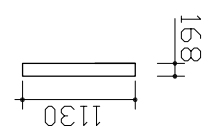PL-1		1	0,16	<p>Palangės dengtos PVC danga, baltos spalvos. Palangės ištraukiamos nuo sienos plokštumos ir nuo angos kraštų per 40mm. Išmatavimai duoti įskaitant užleidimus. Palangių gabaritai tikslinami statybos vietoje.</p>
------	---	---	------	--


<p>PASTABOS:</p> <p>1. LANGŲ MATMENYS TIKSLINAMI STATYBOS VIETOJE;</p> <p>2. LANGŲ ESKIZŲ VAIZDAS IŠ IŠORINĖS PUSĖS;</p> <p>3. LANGŲ GABARITAI NURODYTI PAGAL ANGOS DYDĮ.</p>					
---	--	--	--	--	--

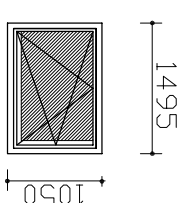L-1		2	1,57	<p>Alluminio konstrukcijų, baltos spalvos, sustiprintos konstrukcijos. Įstiklinimas - vienkameriniu stiklo paketu. Vienas stiklas - selektyvinis, k < 1.9. Rekomenduojamas tiekėjas "NOVENA".</p>
-----	--	---	------	--

POZICIJA	SCHEMA	KIEKIS (VNT.)	ANGOS PLOTAS (m ²)	PASTABOS


11	9	1:50	08-02/23 TP - SA-9	UŽSAKOVAS: ALGIRDAS BARZDA ŽIRGŲ G. 5, DUSETOŠ, ZARASŲ RAJ. TEL. 868223212	STADIJA TP
LAPŲ	LAPAS	MASTELIS		2008-05	ATLIKO
0	LANGŲ ŽINIARAŠTIS			2008-05	Š.VIRKETIS
LADA				2008-05	T. MASILIUS
				2008-05	PV
					V.VILKAUSKAS
	DEGALINĖS SU PARUOTUVE STATYBA VISAGINĖ, ENERGETIKŲ G.3			UAB "KURAS"	Atestato Nr. 0202

--	--	--	--	--	--

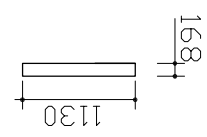PL-1		1	0,16	Palangės dengtos PVC danga, baltos spalvos. Palangės ištrauktamos nuo sienos plokštumos ir nuo angos kraštų per 40mm. Įsmatavimai duoti įskaitant užleidimus. Palangių gabaritai tikslinami statybos vietoje.	

PASTABOS:

1. LANGŲ MATMENYS TIKSLINAMI STATYBOS VIETOJE;
2. LANGŲ ESKIZŲ VAIZDAS IŠ IŠORINĖS PUSĖS;
3. LANGŲ GABARITAI NURODYTI PAGAL ANGOS DYDĮ.

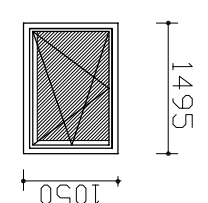L-1		2	1,57	Alluminio konstrukcijų, baltos spalvos, sustiprintos konstrukcijos. Įstiklinimas - vienakameriniu stiklo pakečiu. Vienas stiklas - selektyvinis, k < 1.9. Rekomenduojamas tiekėjas "NOVENA".	
POZICIJA	SCHEMA	KIEKIS (VNT.)	ANGOS PLOTAS (m²)	PASTABOS	

--	--	--	--	--	--

STADIJA TP	UŽSAKOVAS: ALGIRDAS BARZDA ŽIRGŲ G. 5, DUSETOS, ZARASŲ RAJ. TEL. 868223212		08-02/23 TP- SA-11		1:50	11	11
2331	PV	V.VILKAUSKAS	2008-05	VITRINŲ ŽINIARAŠTIS			
902A	PDV	T.MASILIUS	2008-05	DEGALINĖS SU PARUOTUVE STATBA VISAGINĖ, ENERGETIKŲ G.3			
ATLIKO	Š.VIRKETIS	2008-05	LAPAS				
0	LAPŲ						
0202	Ateisto Nr.						
UAB "KURAS"		Laida					
POZICIJA	PASTABOS: 1. VITRINŲ MATMENYS TIKSLINAMI STATYBOS VIETOJE; 2. VITRINŲ ESKIZŲ VAIZDAS IŠ IŠORINĖS PUSĖS; 3. VITRINŲ GABARITAI NURODYTI PAGAL ANGOS DYPĮ.						
SCHEMA	<p>V-3</p> <p>1</p> <p>12,44</p> <p>Apšiltinos, baltos spalvos, sustiprintos konstrukcijos, plastikinė vitrina. Vitros apatinė dalis dengiama kiljuojama pilka plėvele.</p>						
KIEKIS (VNT.)	<p>V-2</p> <p>1</p> <p>9,98</p> <p>Apšiltinos, baltos spalvos, sustiprintos konstrukcijos, plastikinė vitrina. Vitros apatinė dalis dengiama kiljuojama pilka plėvele.</p>						
ANGOS PLOTAS (m²)	<p>V-1</p> <p>1</p> <p>2,59</p> <p>Apšiltinos, baltos spalvos, sustiprintos konstrukcijos, plastikinė vitrina. Vitros apatinė dalis dengiama kiljuojama pilka plėvele.</p>						
PASTABOS							