


# Statinio planas

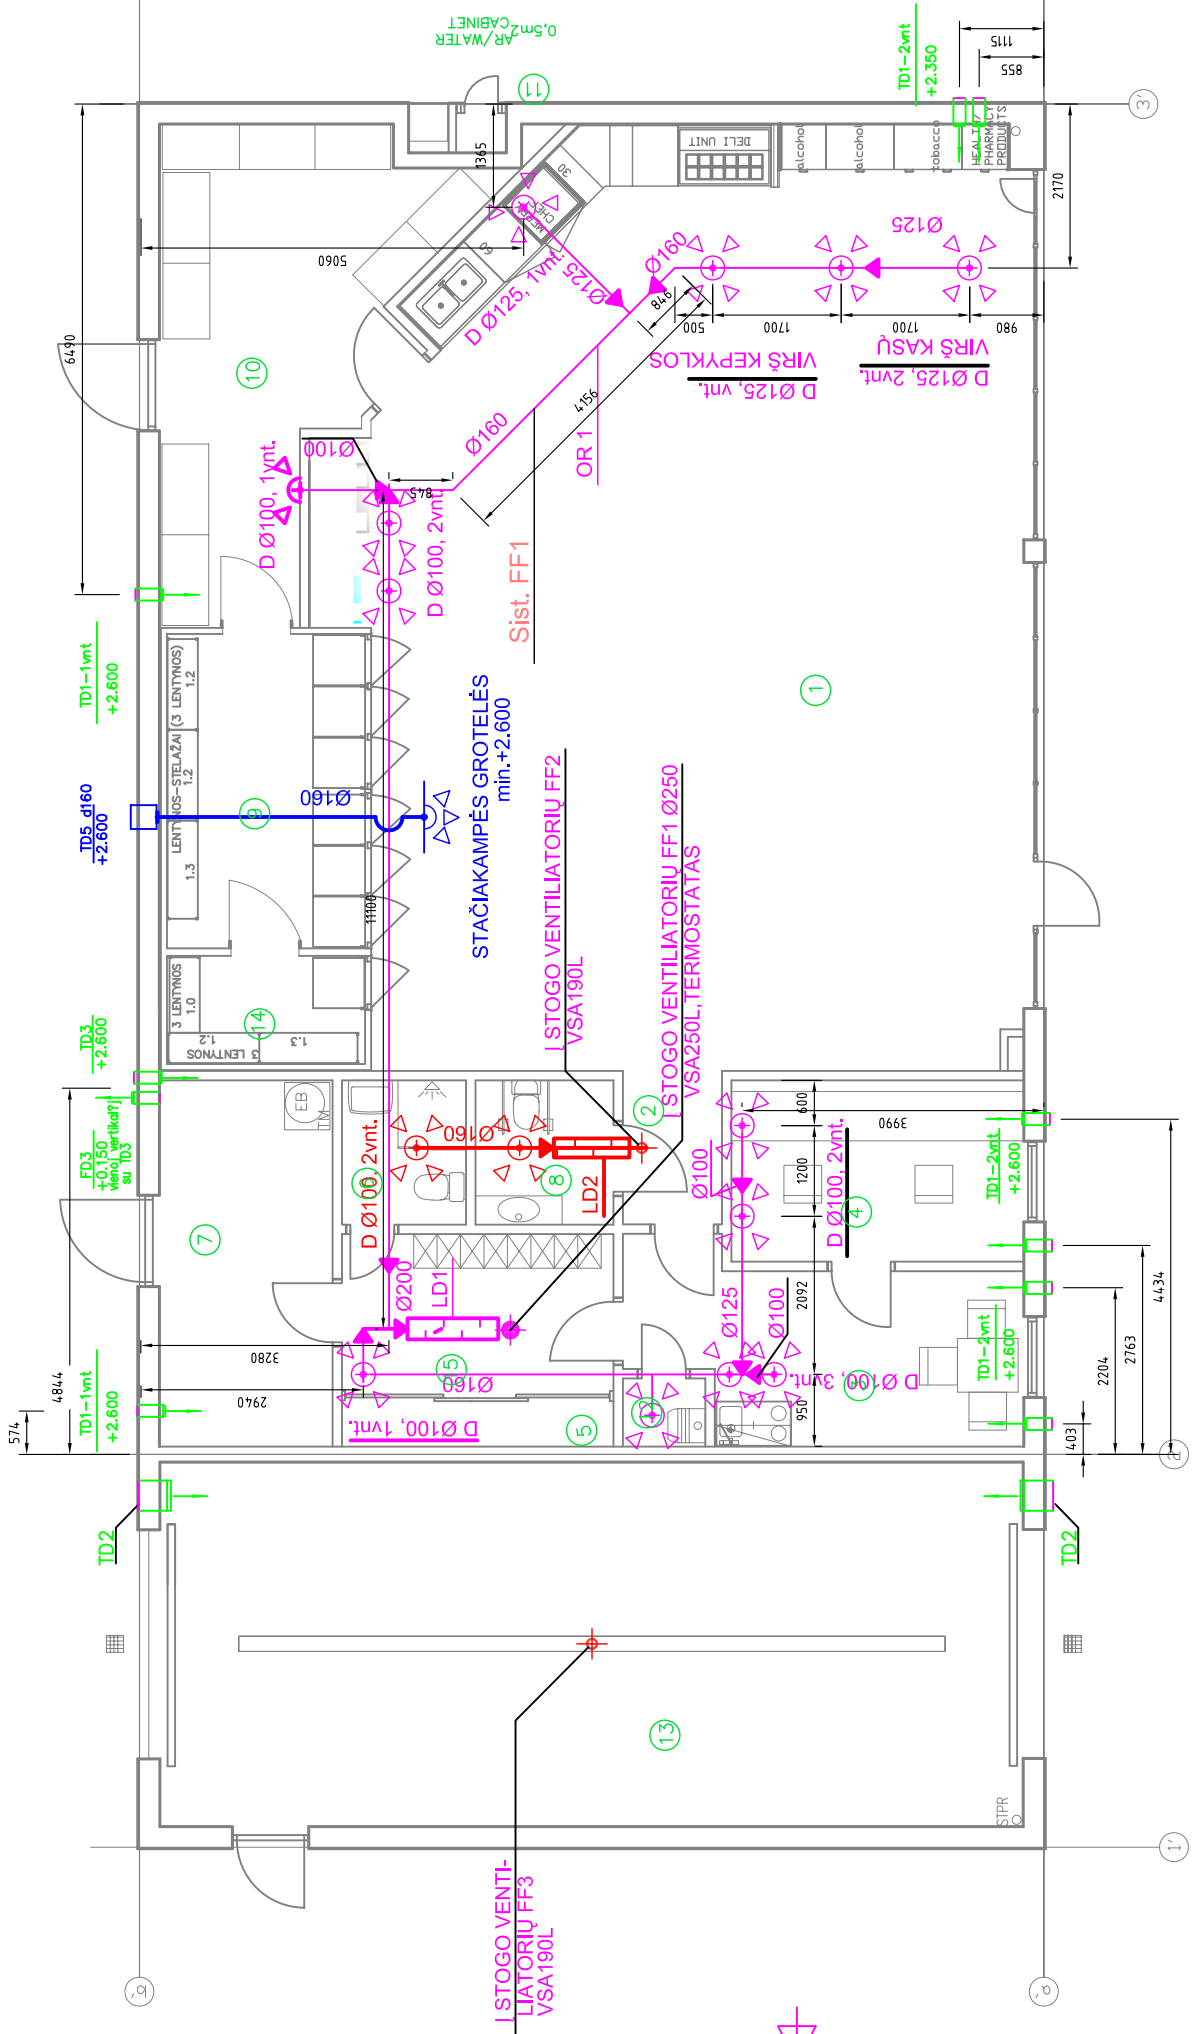

## SUTARTINIAI ŽYMĖJIMAI

- ŠALINAMO ORO SISTEMA
- TIEKIAMO LAUKO ORO SAVITAKINĖ SISTEMŲ
- TIEKIAMO LAUKO ORO SISTEMŲ

## PATALPŲ EKSPLIKACIJA

NR	PAVADINIMAS	PATALPOS PLOTAS	PASTABOS
1	Operatorinė su parduotuve	107m <sup>2</sup>	Projektuojama
2	Koridorius	3,4m <sup>2</sup>	Projektuojamas
3	Darbuotojų poilsio/valgymo kambarys	11,7m <sup>2</sup>	Projektuojama
4	Darbo kambarys	9,3m <sup>2</sup>	Projektuojamas
5	Spinta elektros skydams	2m <sup>2</sup>	Projektuojami
6	Darbuotojų WC, dušas	3,1m <sup>2</sup>	Projektuojama
7	Techninė patalpa	11m <sup>2</sup>	Projektuojamas
8	WC klientams, neįgaliesiems	3,5m <sup>2</sup>	Projektuojamas
9	Šaldytuvų patalpa	11m <sup>2</sup>	Projektuojama
10	Prekių priėmimo patalpa	19m <sup>2</sup>	Projektuojamas
11	Oras/vanduo	0,5m <sup>2</sup>	Projektuojamas
12	Sandėlys.	0,98m <sup>2</sup>	Projektuojamas
13	Automobilių plovykla	55m <sup>2</sup>	Projektuojamas
14	Šaldyklns	3,8m <sup>2</sup>	Projektuojamas
15	Darbuotojų persirengimo patalpa	7,5m <sup>2</sup>	Projektuojamas

Viso: 248m<sup>2</sup>


## PATALPŲ MIKROKLIMATO RODIKLIAI

PATALPOS NR	VĖDINIMAS			TEMPERATŪRA PATALPOJE °C	PATALPOS APSVIETOS RIBINĖ VERTĖ lx
	TIEKIAMO LAUKO ORO KIEKIS M <sup>3</sup> /H	ŠALINAMO ORO KIEKIS M <sup>3</sup> /H	ORO JUDĖJIMAS PATALPOJE M/S		
1	770,4	-	0,15	18-24	750
2	6,12	-	0,25	18	200
3	210,6	-	0,18	21-24	500
4	33,48	-	0,15	18-24	750
5	-	-	-	18	150
6	-	72	-	22-24	150
7	-	-	0,35	18	150
8	-	72	1	18	200
9	-	-	-	5	200
10	34,2	-	1	18	300
11	-	-	-	5-24	150
12	-	14	0,3	18-24	200
13	-	200	0,3	5-24	300
14	-	-	-	-16	200
15	135	115	0,15	22-24	300

PATALPŲ ORO SANTYKINIS DRĖGNIS: 40-60%

Atestato Nr. 0202	UAB "KURAS"		DEGALINĖ SU PARDUOTUVE STATYBA VISAGINE, ENERGETIKŲ G. 3	
	PV	V.VILKAUSKAS	2008-06	LAIDA
	PDV	E. DAMBIENE	2008-06	0
STADIJA TP	ATLIKO	Š. VIRKETIS	2008-06	ORO TIEKIMO, ŠALINIMO SISTEMOS
	UŽSAKOVAS:	ALGIRDAS BARZDA	08-02/23 TP-ŠV	
		ZIRGŲ G. 5. DUSETOS, ZARASŲ RAJ. TEL. 866223212		1:500 1

# Statinio planas

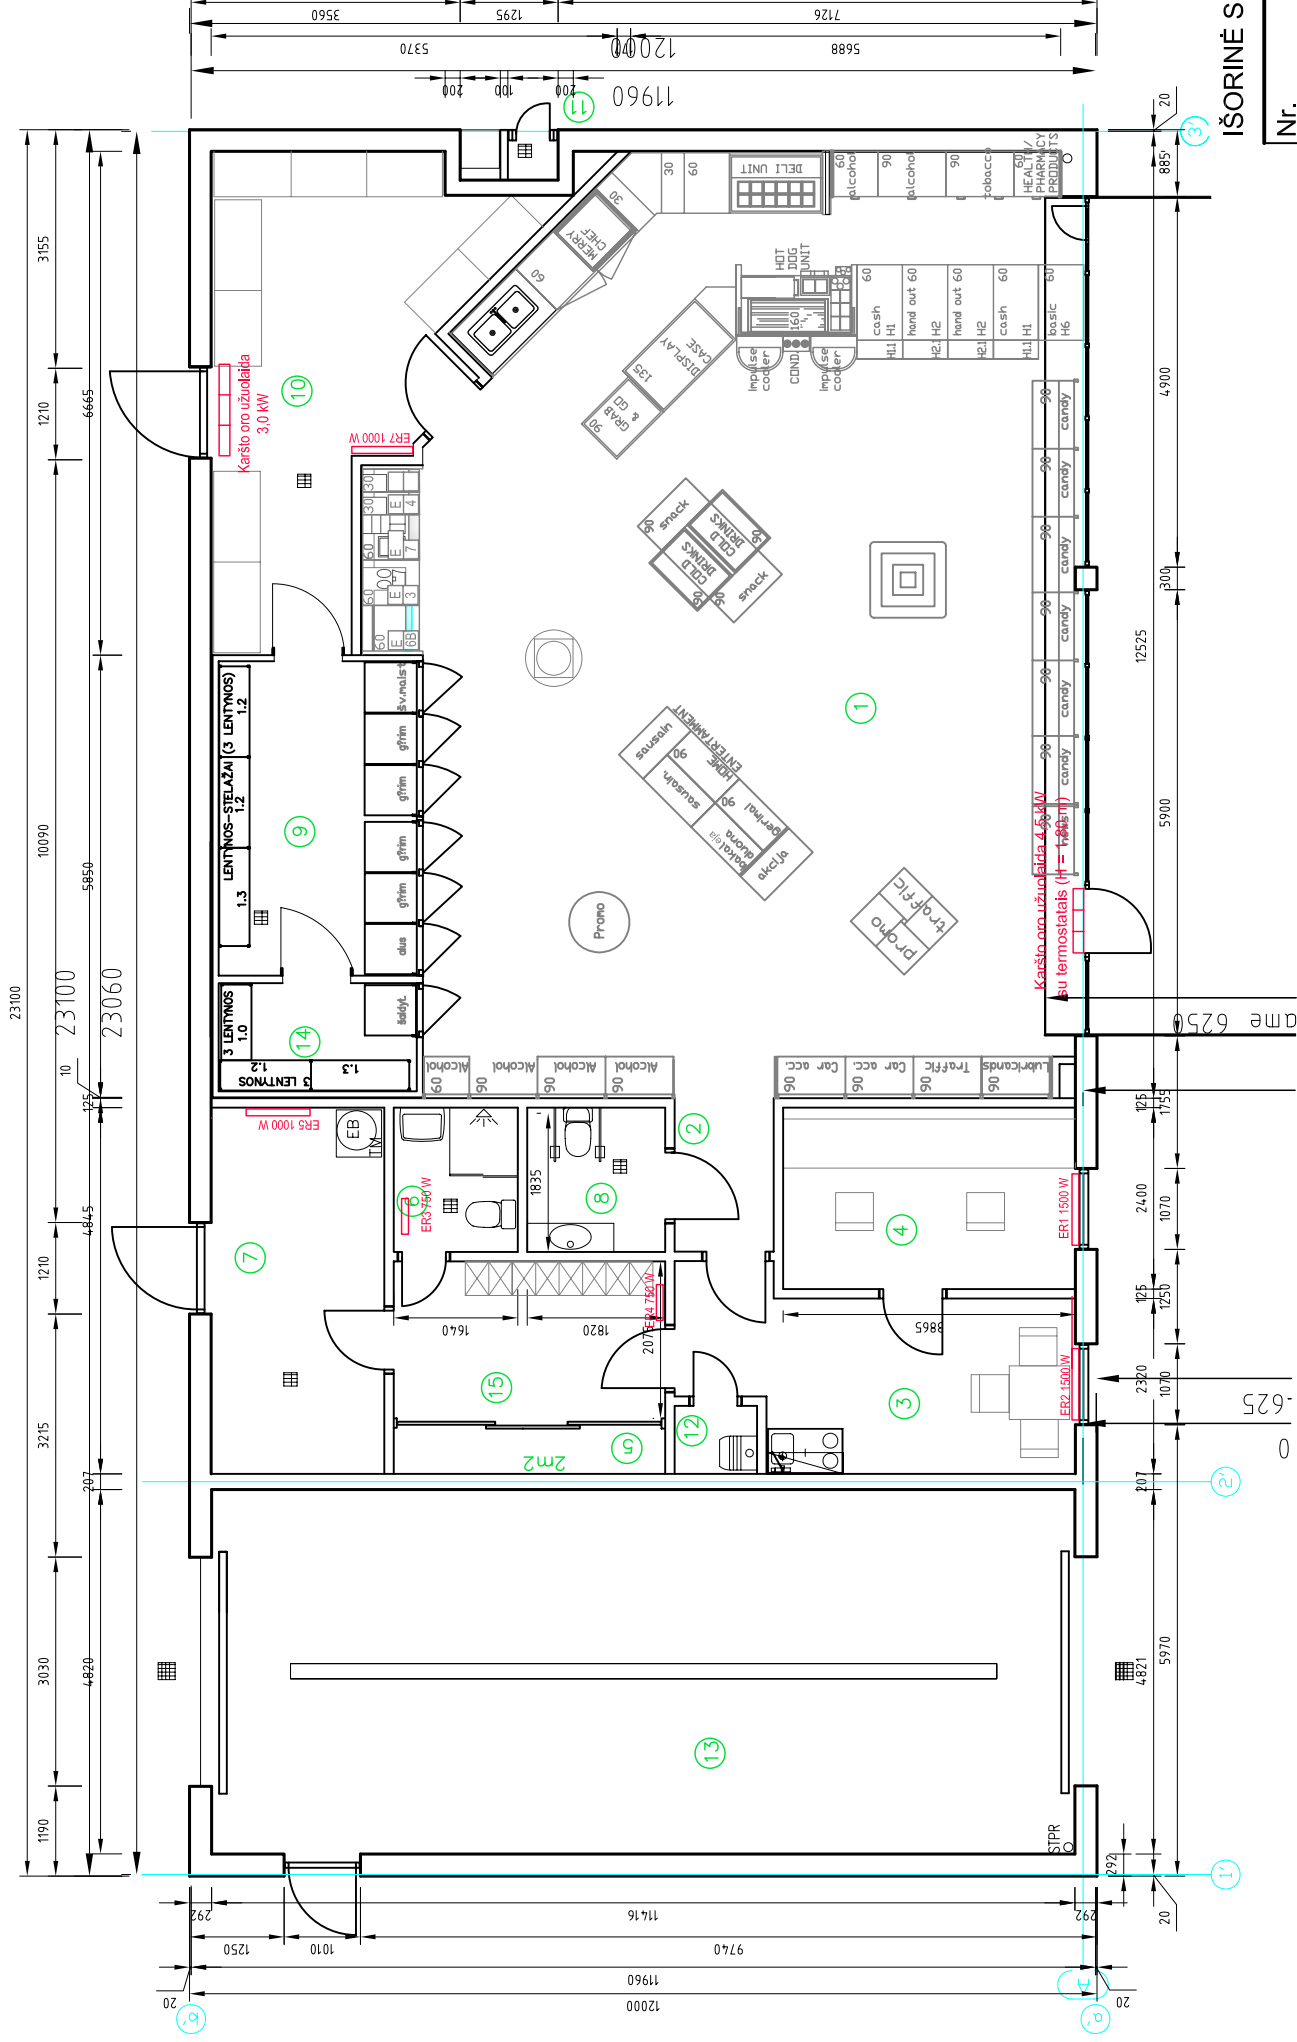

## IŠORINĖ SIENA

Nr.	ŽYMĖJIMAS	STORIS (mm)
1	8 "ETERNIT" PLOKŠTĖ 92 ORO TARPAS 9 LAUKO GIPSO PLOKŠTĖ 150 MEDINIS RĒMAS c 600 150 AKMENS VATA 0,2 POLIETILENO PLĒVELĒ 12 FANĒRA 13 GIPSO PLOKŠTĖ	285

## PATALPŲ EKSPLIKACIJA

NR	PAVADINIMAS	PATALPOS PLOTAS	PASTABOS
1	Operatorinė su parduotuve	107m <sup>2</sup>	Projektuojama
2	Koridorius	3,4m <sup>2</sup>	Projektuojamas
3	Darbuotojų polisiso/valgymo kambarys	11,7m <sup>2</sup>	Projektuojama
4	Darbo kambarys	9,3m <sup>2</sup>	Projektuojamas
5	Spinta elektros skydams	2m <sup>2</sup>	Projektuojami
6	Darbuotojų WC, dušas	3,1m <sup>2</sup>	Projektuojama
7	Techninė patalpa	11m <sup>2</sup>	Projektuojamas
8	WC klientams, neigaliesiems	3,5m <sup>2</sup>	Projektuojamas
9	Šaldytuvų patalpa	11m <sup>2</sup>	Projektuojama
10	Prekių priėmimo patalpa	19m <sup>2</sup>	Projektuojamas
11	Oras/vanduo	0,5m <sup>2</sup>	Projektuojamas
12	Sandėlysis	0,98m <sup>2</sup>	Projektuojamas
13	Automobilių plovykla	55m <sup>2</sup>	Projektuojamas
14	Šaldyklns	3,8m <sup>2</sup>	Projektuojamas
15	Darbuotojų persirengimo patalpa	7,5m <sup>2</sup>	Projektuojamas

Atestato Nr.	UAB "KURAS"	DEGALINĖ SU PARDUOTUVE STATYBA VISAGINĖ, ENERGETIKŲ G. 3
0202		
2331	PV V.VILKAUSKAS	2008-06
19150	PDV E. DAMBIENE	2008-06
	ATLIKO Š. VIRKETIS	2008-06
STADIJA TP	UŽSAKOVAS: ALGIRDAS BARZDA ŽIRGIŲ G. 5, DUSETOS, ZARASŲ RAJ., TEL. 868223212	
		PASTATO ELEKTRINIS ŠILDYMAS
		0
		08-02/23 TP-ŠV
		MASTELIS 1:100
		LAPAS 2
		LAPŲ 2