



A B C D E F

1 2 3 4 5 6 7 8

SITUACIJOS SCHEMA



STATINIŲ EKSPLIKACIJA

NR	PAVADINIMAS	UZSTATYMO PLOTAS	PASTABOS
1	Operatorinė su parduotuve 1a.		Projektuojama
2	Skysto kuro išdavimo kolonėlės 2 vnt.		Projektuojamos
3	Dyzelino kuro išdavimo kolonėlė 1 vnt.		Projektuojama
4	Skysto kuro užpildymo punktas		Projektuojamas
5	Požeminiai kuro rezervuarai 50m³ 2 vnt.		Projektuojami
6	Dujų išdavimo kolonėlė		Projektuojama
7	Požeminis dujų rezervuaras 20 m³ 1 vnt.		Projektuojamas
8	Konteinerių kiemas		Projektuojamas
9	Dulkių siurblys.		Projektuojama
10	Lengvųjų automobilių stovėjimo vietos 6 vnt.		Projektuojamas
11	Kainų stendas		Projektuojamas
11	Vėliavos 3 vnt.		Projektuojamas

SUTARTINIAI ŽYMĖJIMAI


- Sklypo ribos
- Projektuojami žaibolaidžiai 2 vnt.
- Projektuojamos vėliavos 3 vnt.

TECHNOLOGINIO VAMZDYNŲ ŽINIARAŠTIS

ŽYMĖJIMAS	PAVADINIMAS	ŽYMUO (tipas, markė ir pan.)	KIEKIS SKLYPO RIBOSE, m², m	PASTABOS
	98E DN 40	DN40 KPS-9122	25	Projektuojama
	95U DN 40	DN40 KPS-9122	60	Projektuojama
	95E DN 40	DN40 KPS-9122	62	Projektuojama
	Dyzelinis kuras	DN40 KPS-9122	92	Projektuojama
	Benzino garų gražinimo vamzdžiai DN25, DN50	DN40 KPS-9122	45	Projektuojama
	Kuro užpildymo vamzdžiai	Galvanizuoti, tiesiasilūčiai vamzdžiai pagal ASTM 106B reikalavimus	60	Projektuojama
	Ventiliacijos vamzdis		45	Projektuojama

TECHINIAI REIKALAVIMAI

Degalų užpildymo vamzdis, galvanizuotas plienas, skersmuo 100mm.  
 Ventiliacijos vamzdis, galvanizuotas plienas, skersmuo 80mm.  
 Degalų siurbimo vamzdis, plastikas, pajungimas saulelėse - plieninis, lankstus, skersmuo 40mm.  
 Kiekvienam siurbimo vamzdžiui ant talpos lūkų monuojami atbuliniai vožtuvai.  
 Degalų sistemoje numatytas degalų garų gražinimas (PVR).  
 Benzino garų gražinimo vamzdžiai jungiami prie talpos, kur laikomas 95 rūšies benzinas.  
 Visi plieniniai degalų užpildymo, ventiliacijos, siurbimo vamzdžiai su papildoma antikorozine danga.

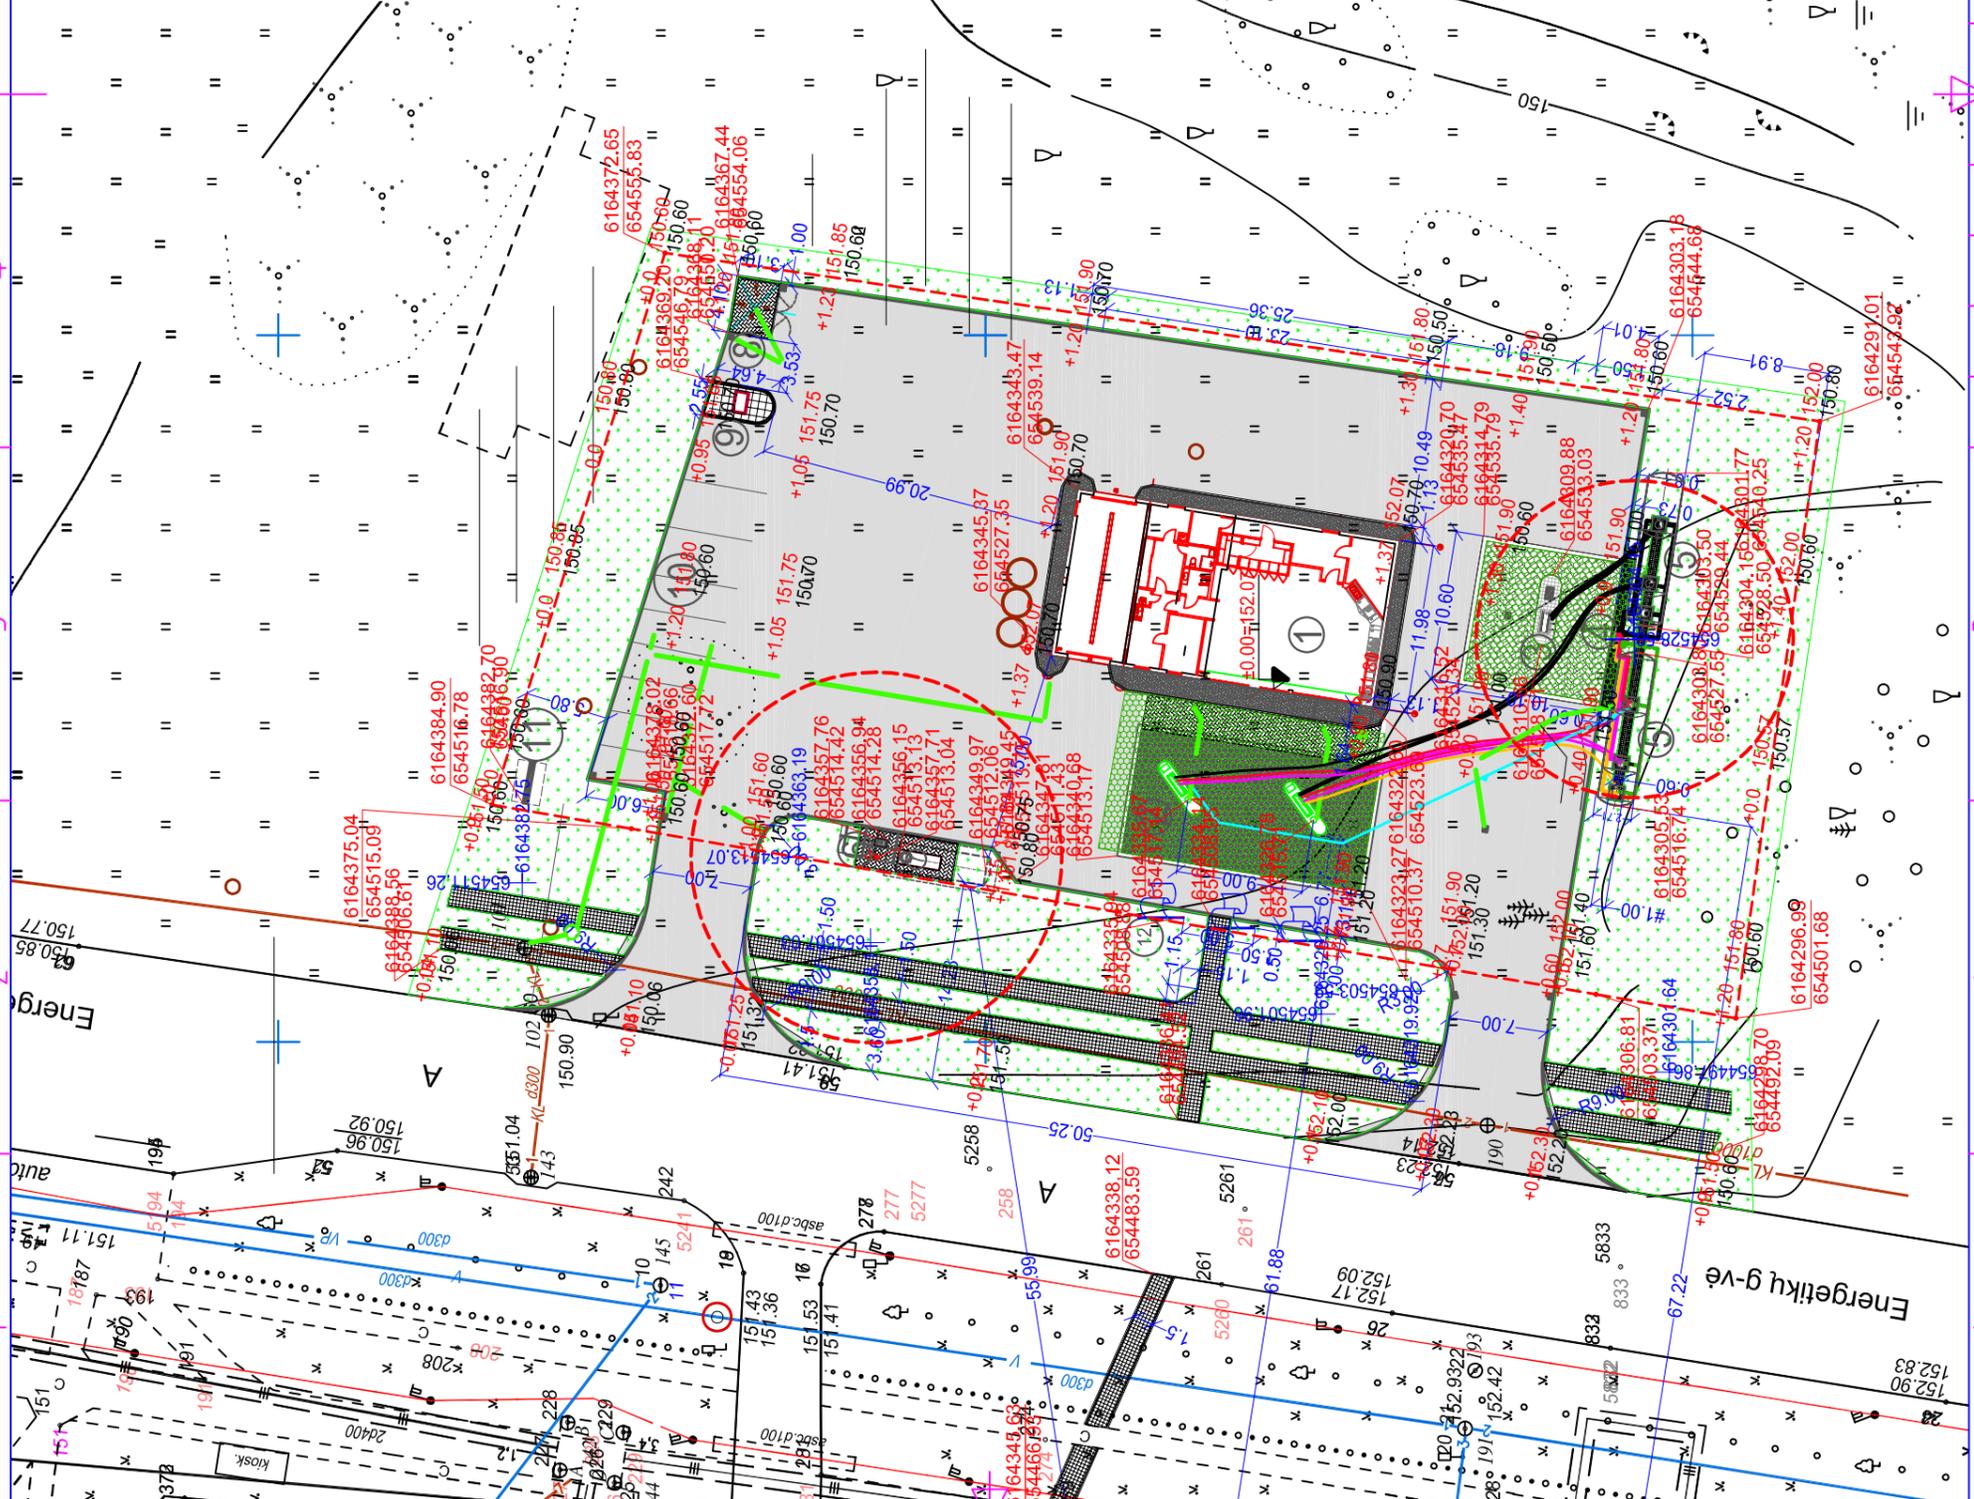


Atestato Nr.	UAB "KURAS"			DEGALINĖ SU PARDUOTUVE STATYBA VISAGINĖ, ENERGETIKŲ G. 3	
	PV	V.VILKAUSKAS	2008-05	LAIKA	0
0202	2331	V.VILKAUSKAS	2008-05	PLANAS SU TECHNOLOGINIAIS VAMZDYNIAIS	
		PDV			
		ATLIKO			
STADIJA TP	UŽSAKOVAS: ALGIŘDAS BARZDA ŽIRGŲ G. 5, DUSETOS, ZARASŲ RAI., TEL. 86823212			MASTELIS	1:500
				LAPAS	2
				LAPŲ	4

SITUACIJOS SCHEMA



VEJŲ ROŽĖ (VĖJO KRYPTŲ PASIKARTOJIMAS)

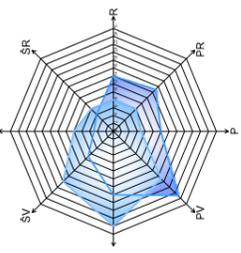

SUTARTINIAI ŽYMĖJIMAI

- Sklypo ribos
- Projektuojami žaibolaidžiai 2 vnt.
- Projektuojamos vėlavos 3 vnt.


SAZ, APSAUGINIŲ, SPROGIMŲ PAVOJINGŲ ZONŲ ŽINIARAŠTIS


ŽYMĖJIMAS	PAVADINIMAS	SPINDULYS R, m	PASTABOS
	Skysto kuro degalinės SAZ	50,0	PASTABOS
	Nuotekų valymo įrenginių SAZ	10,0	
	Susk. dujų rezervuaro AZ	40,0	
	Degalinės sklypo AZ	2,0	Žemės juosta aplink degalinės sklypo ribas
	Kuro rezervuarų 0 SPZ	-	Rezervuarų viduje, žemiau žemės paviršiaus
	Skysto kuro rezervuarų 1 SPZ	1,5	
	Alsavimo vožtuvų 1 SPZ	3,0	
	Susk. dujų rezervuaro 1 SPZ	5,0	
	Kuro išdavimo kolonėlių 2 SPZ	1,0 1,5	Erdvė aplink koloneles Erdvė aplink koloneles po stogine
	Plovyklos SAZ	50,0	

SAZ - santaiminė apsauginė zona  
AZ - apsauginė zona  
SPZ - sprogitimi pavojinga zona

Energetikų ž

Atestato Nr. 0202		"KURAS"		DEGALINĖ SU PARDUOTUVE STATYBA VISAGINE, ENERGETIKŲ G. 3	
PV	V.VILKAUSKAS	2008-02		LAIDA	0
PDV	E.DAMBIENE	2008-02		SAZ, APSAUGINĖS, SPROGIMŲ PAVOJINGOS ZONOS	
PDV	V. MICKUS	2008-02			
STADIJA TP	UŽSAKOVAS: ALGIRDAS BARZDA ŽIRGŲ G. 5, DUSETOS, ZARASŲ RAJ. TEL. 866223212			08-02/23 TP-TCH-3	
				MASTELIS 1:500	LAPAS 3
					LAPŲ 4

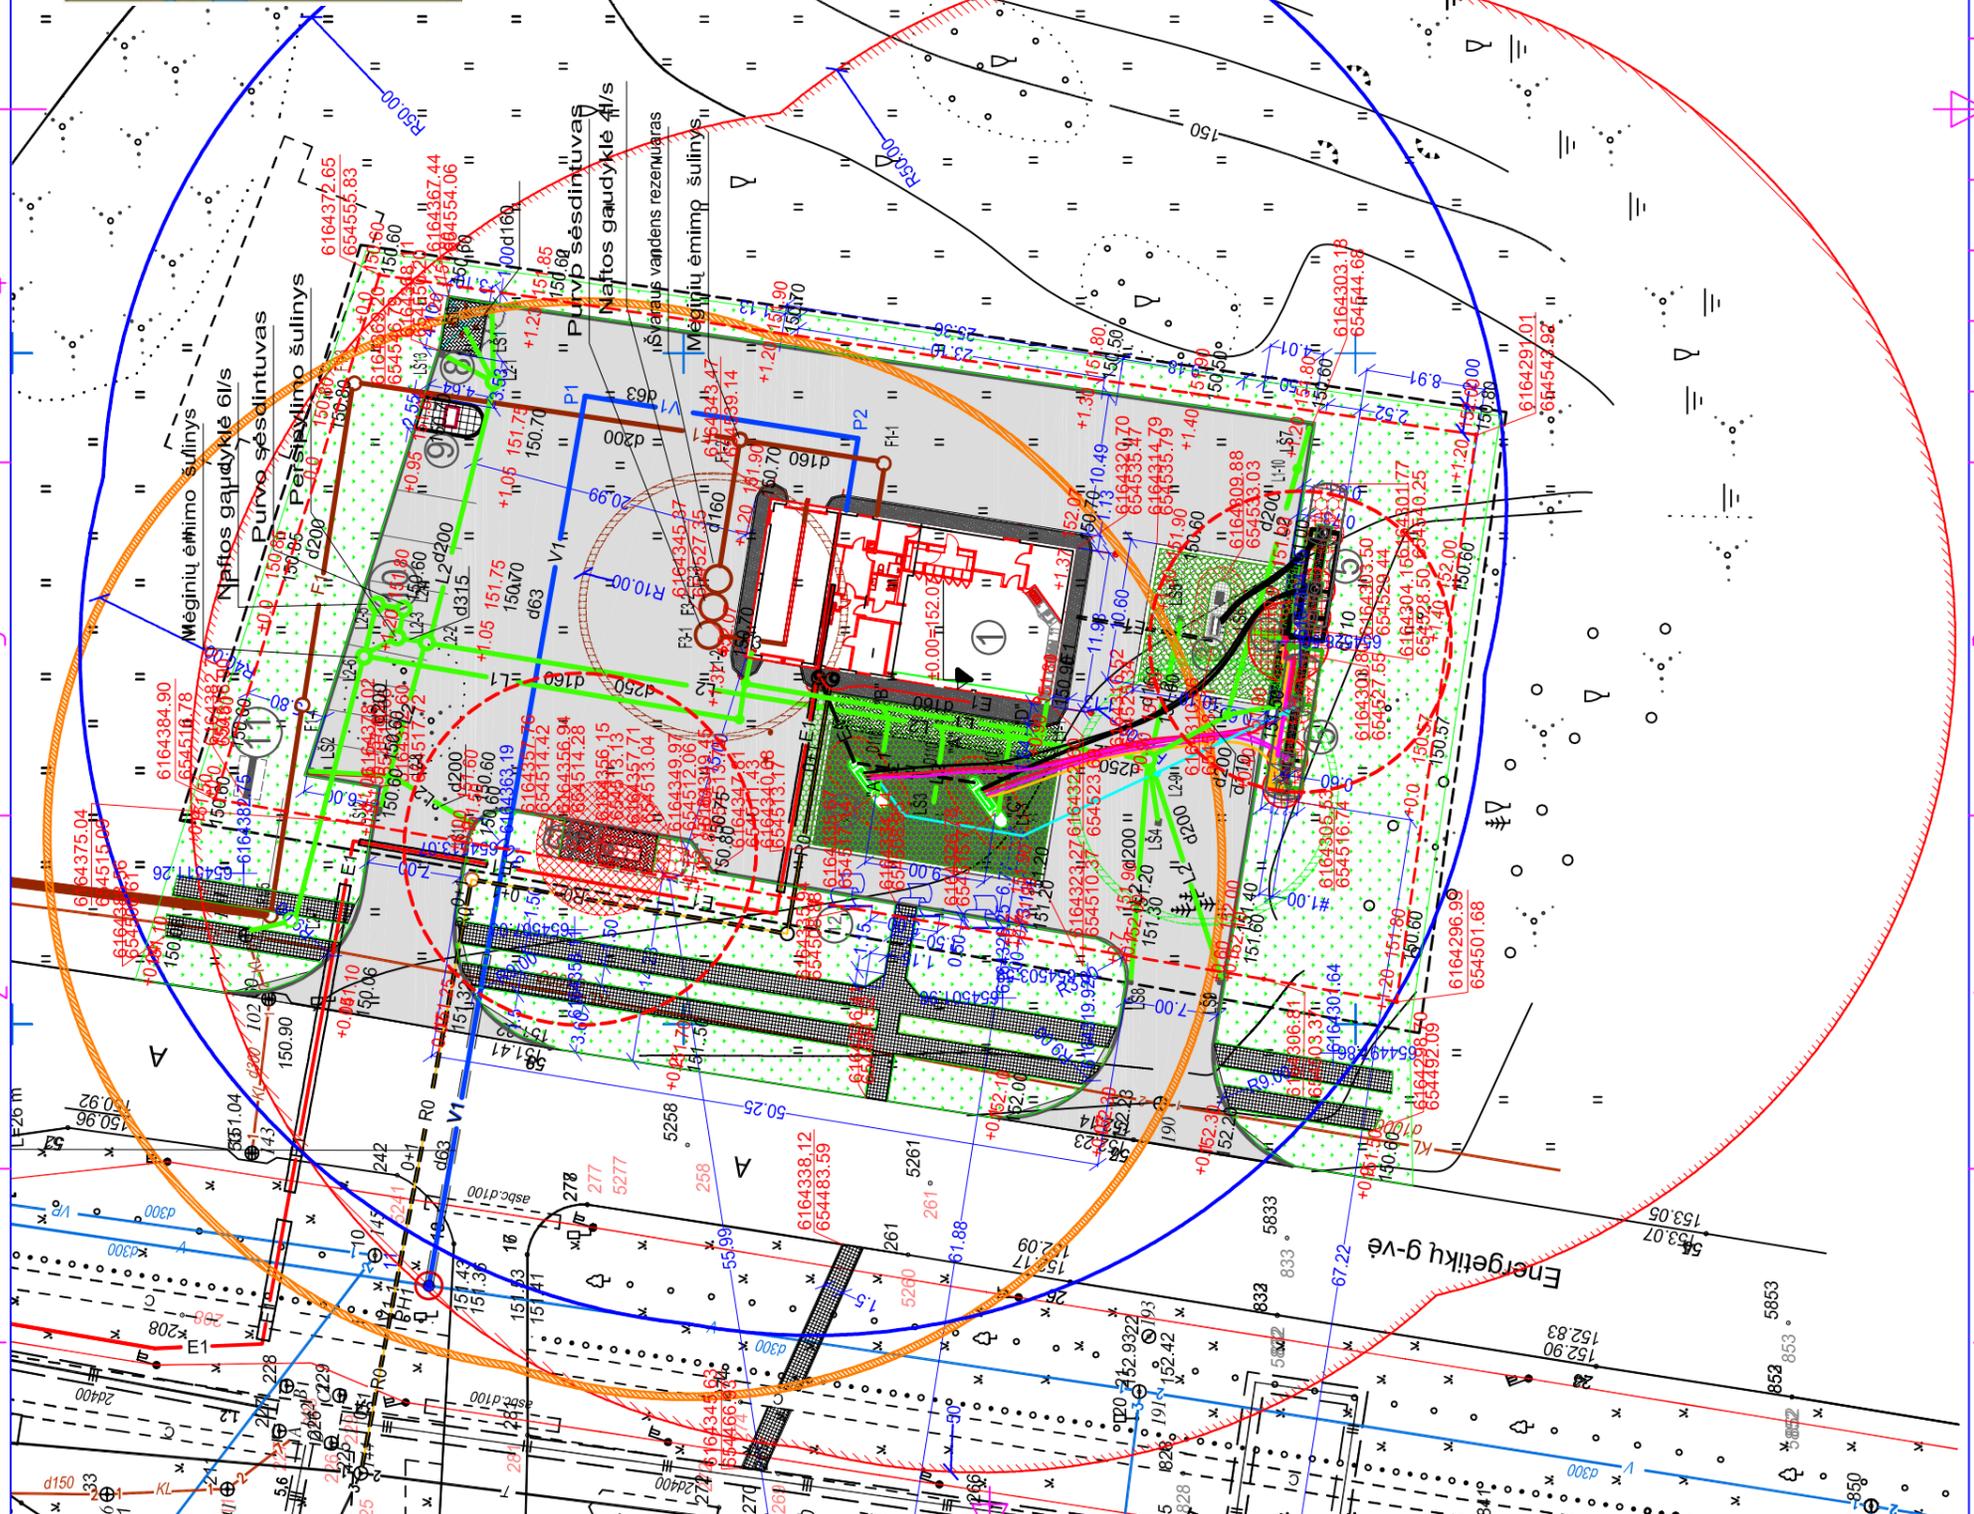

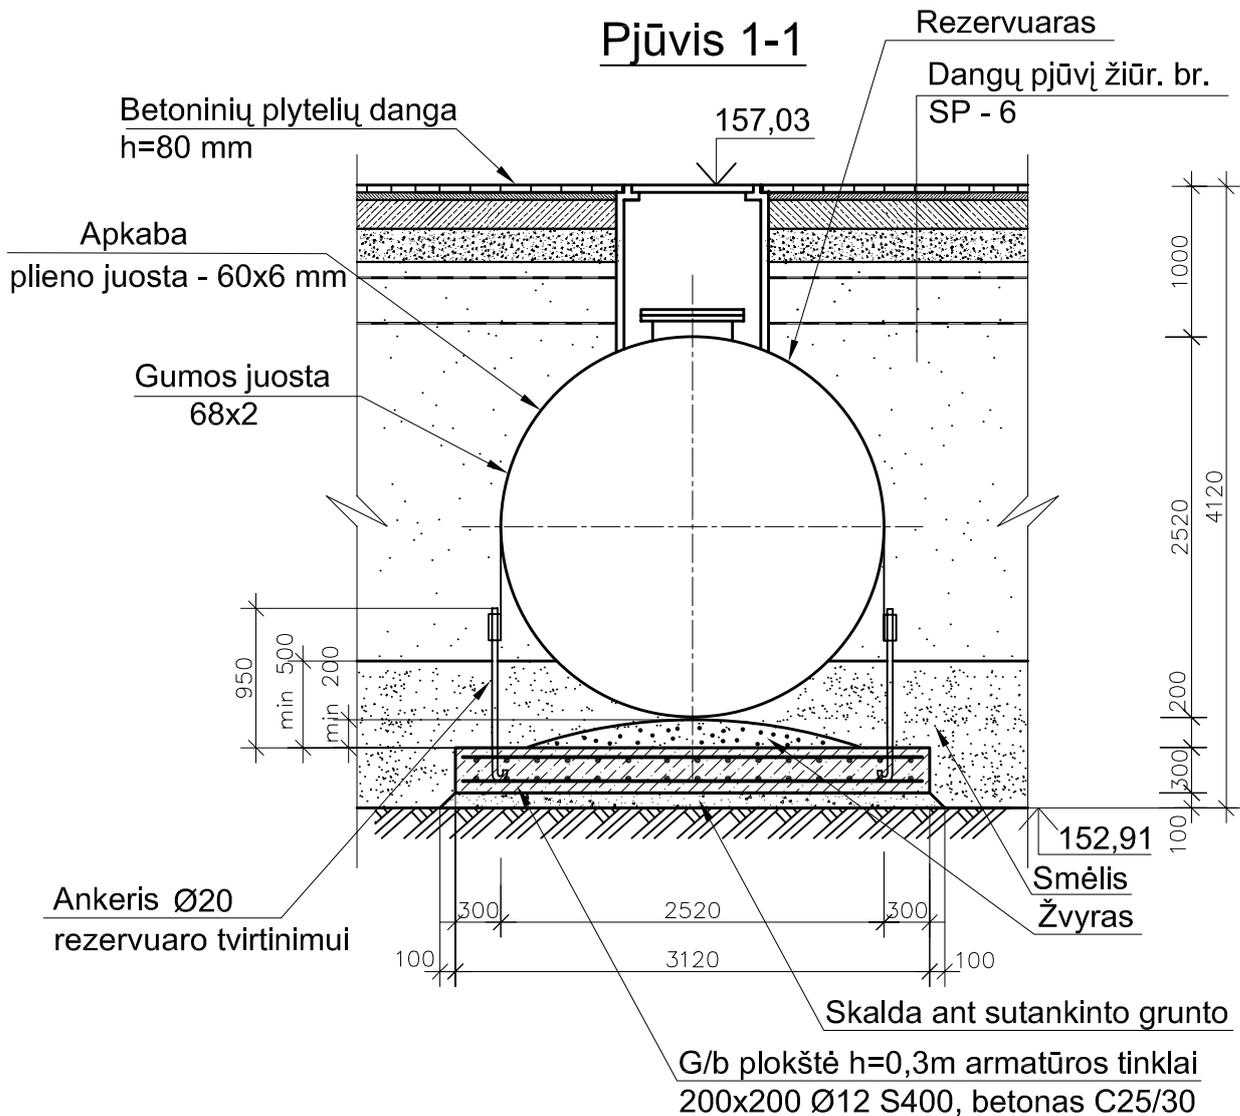

POZ. NR.	ŽYMĖJIMAS	PAVADINIMAS	KIEKIS, VNT.	1 VNT. MASĖ, kg	PASTABOS
I. PAMATAS P1					
1	Armatūrinis plienas, stiprumo riba $f_s = 335 \text{ MPa}$	SUVIRINTOS ARMATŪROS			
		TINKLAS 200X200 Ø12 S 400	2	378.0	
2		ANKERINIAI VARŽTAI Ø 20 M 20x80, L=1250	10	3.1	
3		VERŽLĖ M20	10		
4		POVERŽLĖ M20	10		
5	Konstruktinis plienas stiprumo riba $f_s = 490 \text{ MPa}$	PLIENO JUOSTA – 60x6, L=5650	5	16.0	
6		GUMOS JUOSTA 68x2	5		
		BETONAS C25/30 plokštė 3.12 x 13.67		–	12.8 m <sup>3</sup>
		SKALDA			4.6 m <sup>3</sup>

Atestato Nr. 0202	<b>K</b> UAB "KURAS"				DEGALINĖ SU PARDUOTUVE STATYBA VISAGINE, ENERGETIKŲ G. 3		
2331	PV	V.VILKAUSKAS		2008.08	KURO REZERVUARO ĮRENGIMAS		
	ATLIKO	V.VILKAUSKAS		2008.08			
					PJŪVIS 1-1		
STADIJA TP	UŽSAKOVAS: ALGIRDAS BARZDA ŽIRGŲ G. 5, DUSETOS, ZARASŲ RAJ.				08-02/23 TP-TCH-4		
					MASTELIS 1:50	LAPAS 4	LAPŲ 4