


PIRMOJO AUKŠTO PLANO FRAGMENTAS M 1:100

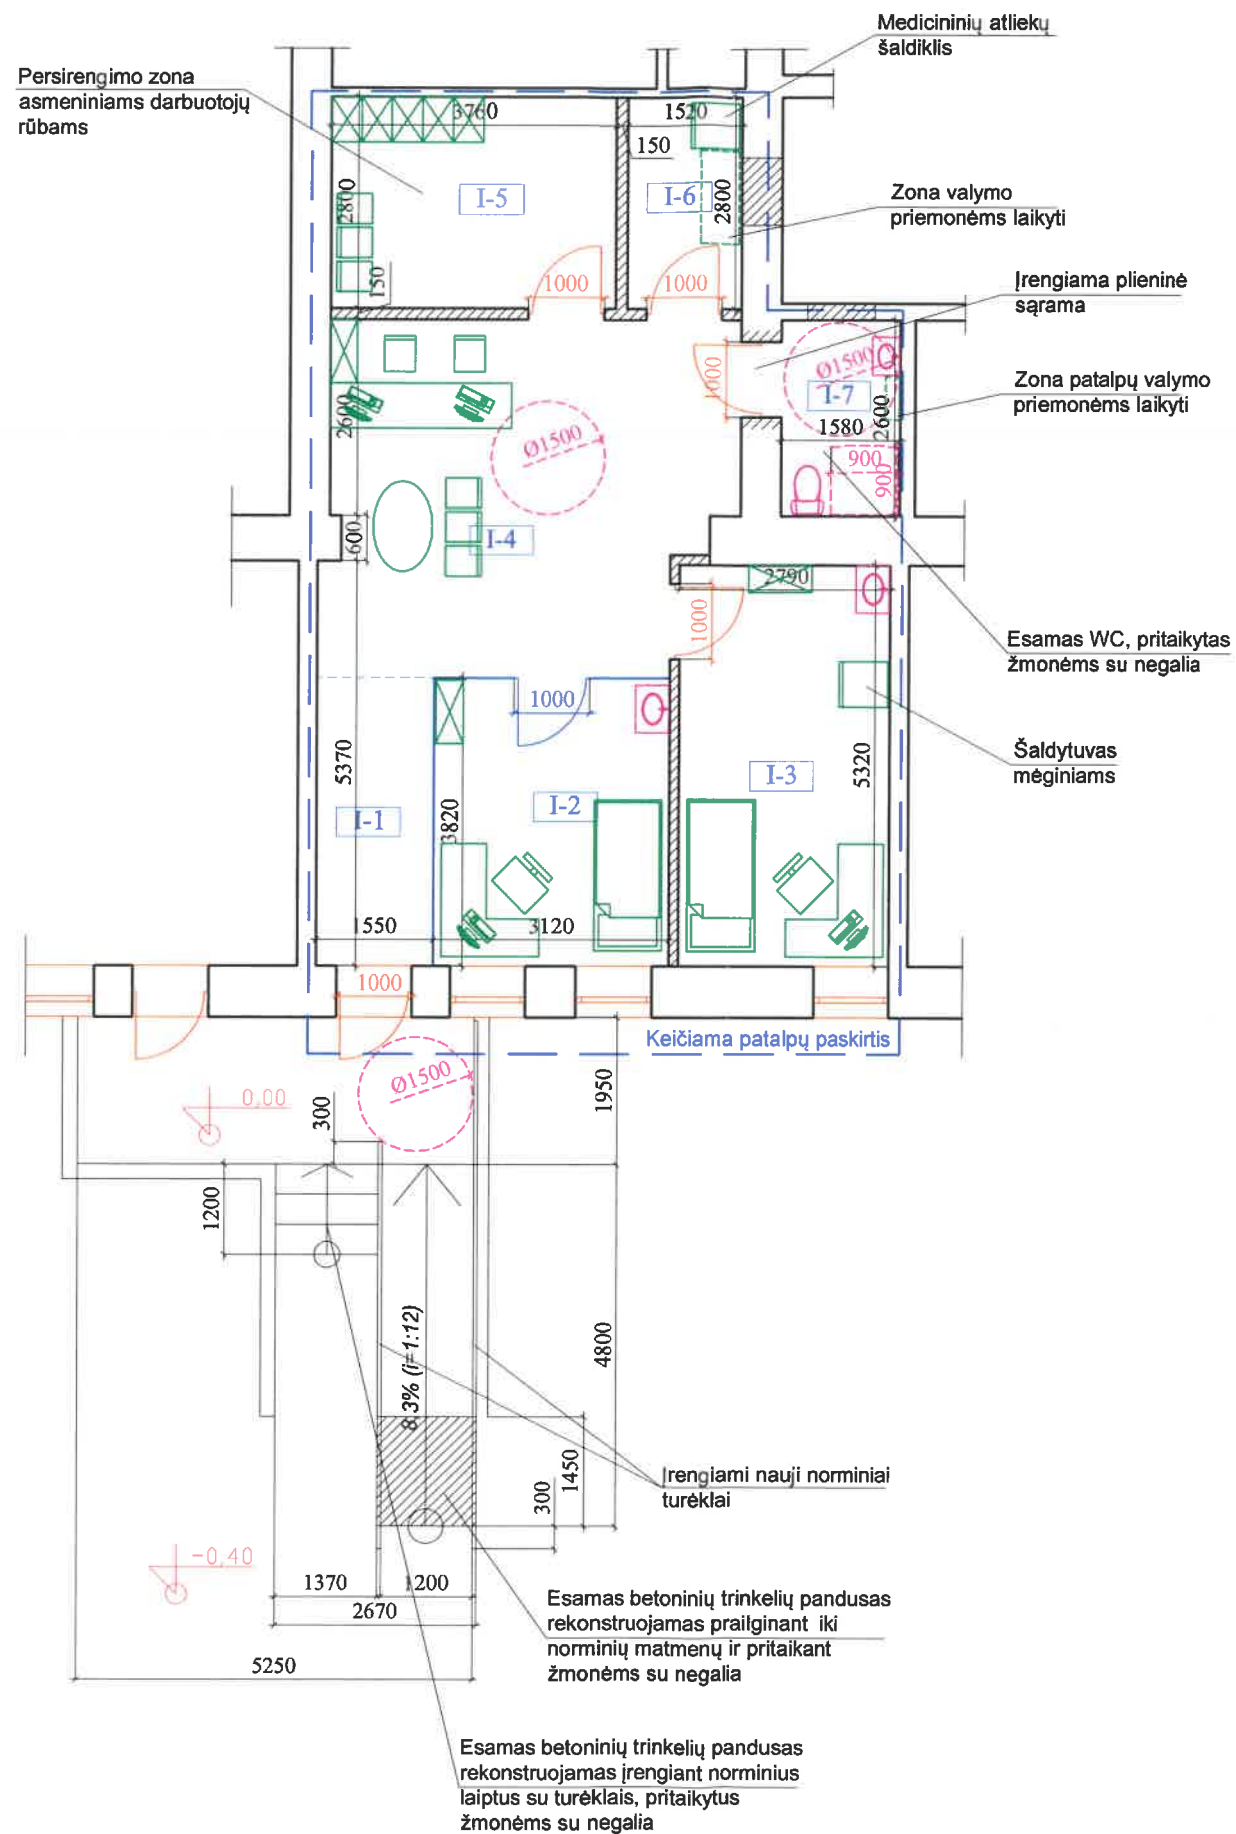


PATALPŲ EKSPLIKACIJA		
NR.	PATALPOS PAVADINIMAS	PLOTAS
I - 1	Tambūras	5.08
I - 2	Gydytojo kabinetas	11.92
I - 3	Procedūrinis kabinetas	14.84
I - 4	Priimamasis su registracija	24.24
I - 5	Personalo patalpa	10.53
I - 6	Pagalbinė patalpa	4.26
I - 7	WC pritaikytas ŽN	4.11
PLOTAS:		74.98

SUTARTINIS ŽYMĖJIMAS

- ESAMOS SIENOS, PETVAROS.
- PROJEKTUOJAMOS GIPSO KARTONO ANT PLIENINIŲ PROFILIŲ PERTVAROS.
- ĮRENGIAMOS ANGOS SIENOSE IR PERTVAROSE.
- UŽMŪRIJAMOS ANGOS.
- PROJEKTUOJAMOS GRŪDINTO STIKLO PERTVAROS.
- APSTATYMAS. BALDAI.
- SANITARINIAI PRIETAISAI ĮRANGA.

PERTVAROS SU METALINIAIS PROFILIAIS ĮRENGIMAS

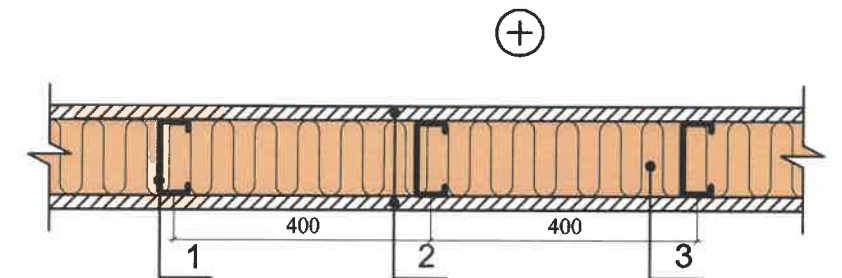


Horizontalus pjūvis


- 1 - metaliniai profiliai
- 2 - apdailos plokštės
- 3 - akmens vata

0	2020	Projektiniai pasiūlymai	
LADA	IŠLEIDIMO DATA	LAIDOS STATUSAS, KEITIMO PRIEŽASTIS (JEI TAIKOMA)	
KVALIF. PATVIRTINIMO DOK. NR.		UAB „PROJEKTERA“ Žeimių g. 11, LT-55001, Jonava Mob. +370 656 20619, +370 682 38134 www.projektera.lt	STATINIO PROJEKTO PAVADINIMAS Prekybos paskirties patalpų 6-21 ir 6-27, esančių pastate (un.nr.: 3099-6000-1010), Visagine, Parko g. 7B-6, paskirties keitimo į gydymo paskirties patalpas kapitalinio remonto projektas
30218	PV.	A. Kriauza	DOKUMENTO PAVADINIMAS PIRMOJO AUKŠTO PLANO FRAGMENTAS M 1:100
LT	STATYTOJAS (UŽSAKOVAS)	UAB "Diagnostikos laboratorija"	DOKUMENTO ŽYMUO 051/19-01-PP-BD.B-03
		LAPAS	LAPŲ
		1	1


FASADO FRAGMENTAS M 1:100

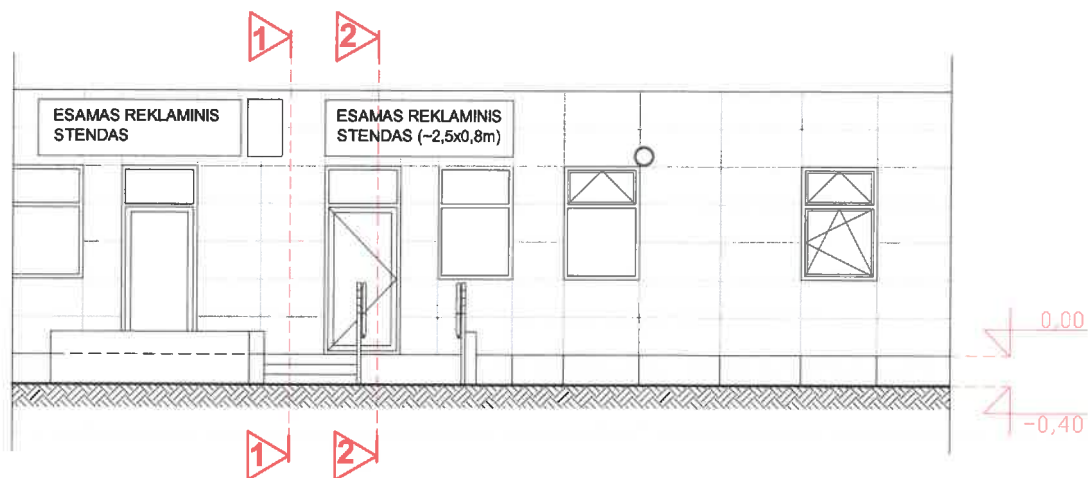

PJŪVIS 1-1 M 1:100

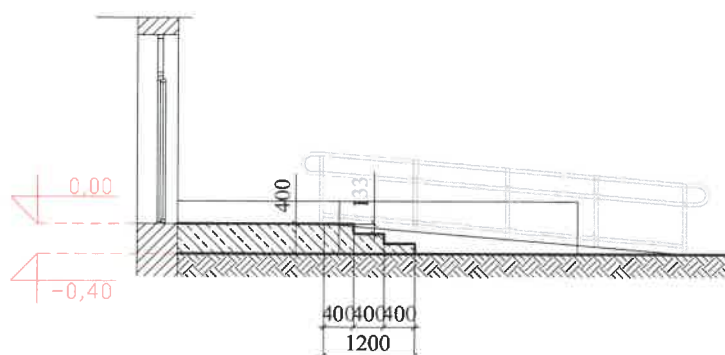

PJŪVIS 2-2 M 1:100

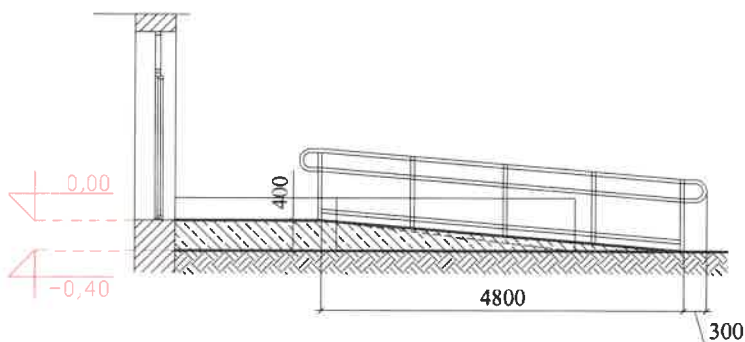

0	2020	Statybos leidimui			
LAIDA	IŠLEIDIMO DATA	LAIDOS STATUSAS, KEITIMO PRIEŽASTIS (JEI TAIKOMA)			
KVALIF. PATVIRTINIMO DOK. NR.	 UAB „PROJEKTERA“ Žeimių g. 11, LT-55001, Jonava Mob. +370 656 20919, +370 682 39234 www.projektera.lt	STATINIO PROJEKTO PAVADINIMAS			
		Prekybos paskirties patalpų 6-21 ir 6-27, esančių pastate (un.nr.: 3099-6000-1010), Visaginė, Parko g. 7B-6, paskirties keitimo į gydymo paskirties patalpas kapitalinio remonto projektas			
30218	PV.	A. Kriauza		DOKUMENTO PAVADINIMAS	
				FASADO FRAGMENTAS M 1:100 PJŪVIS 1-1 M 1:100	LAIDA
LT	STATYTOJAS (UŽSAKOVAS)		DOKUMENTO ŽYMUO		LAPAS
	UAB "Diagnostikos laboratorija"		051/19-01-TDP-BD.B-04		LAPŲ
				1	1