


**IŠ EUROPOS SĄJUNGOS STRUKTŪRINIŲ FONDŲ LĖŠŲ BENDRAI FINANSUOJAMAS
 PROJEKTAS NR. 04.3.2-LVPA-K-102-02-0009
 „ŠILUMOS TINKLŲ MODERNIZAVIMAS VISAGINO MIESTE 2019-2020 m.“**

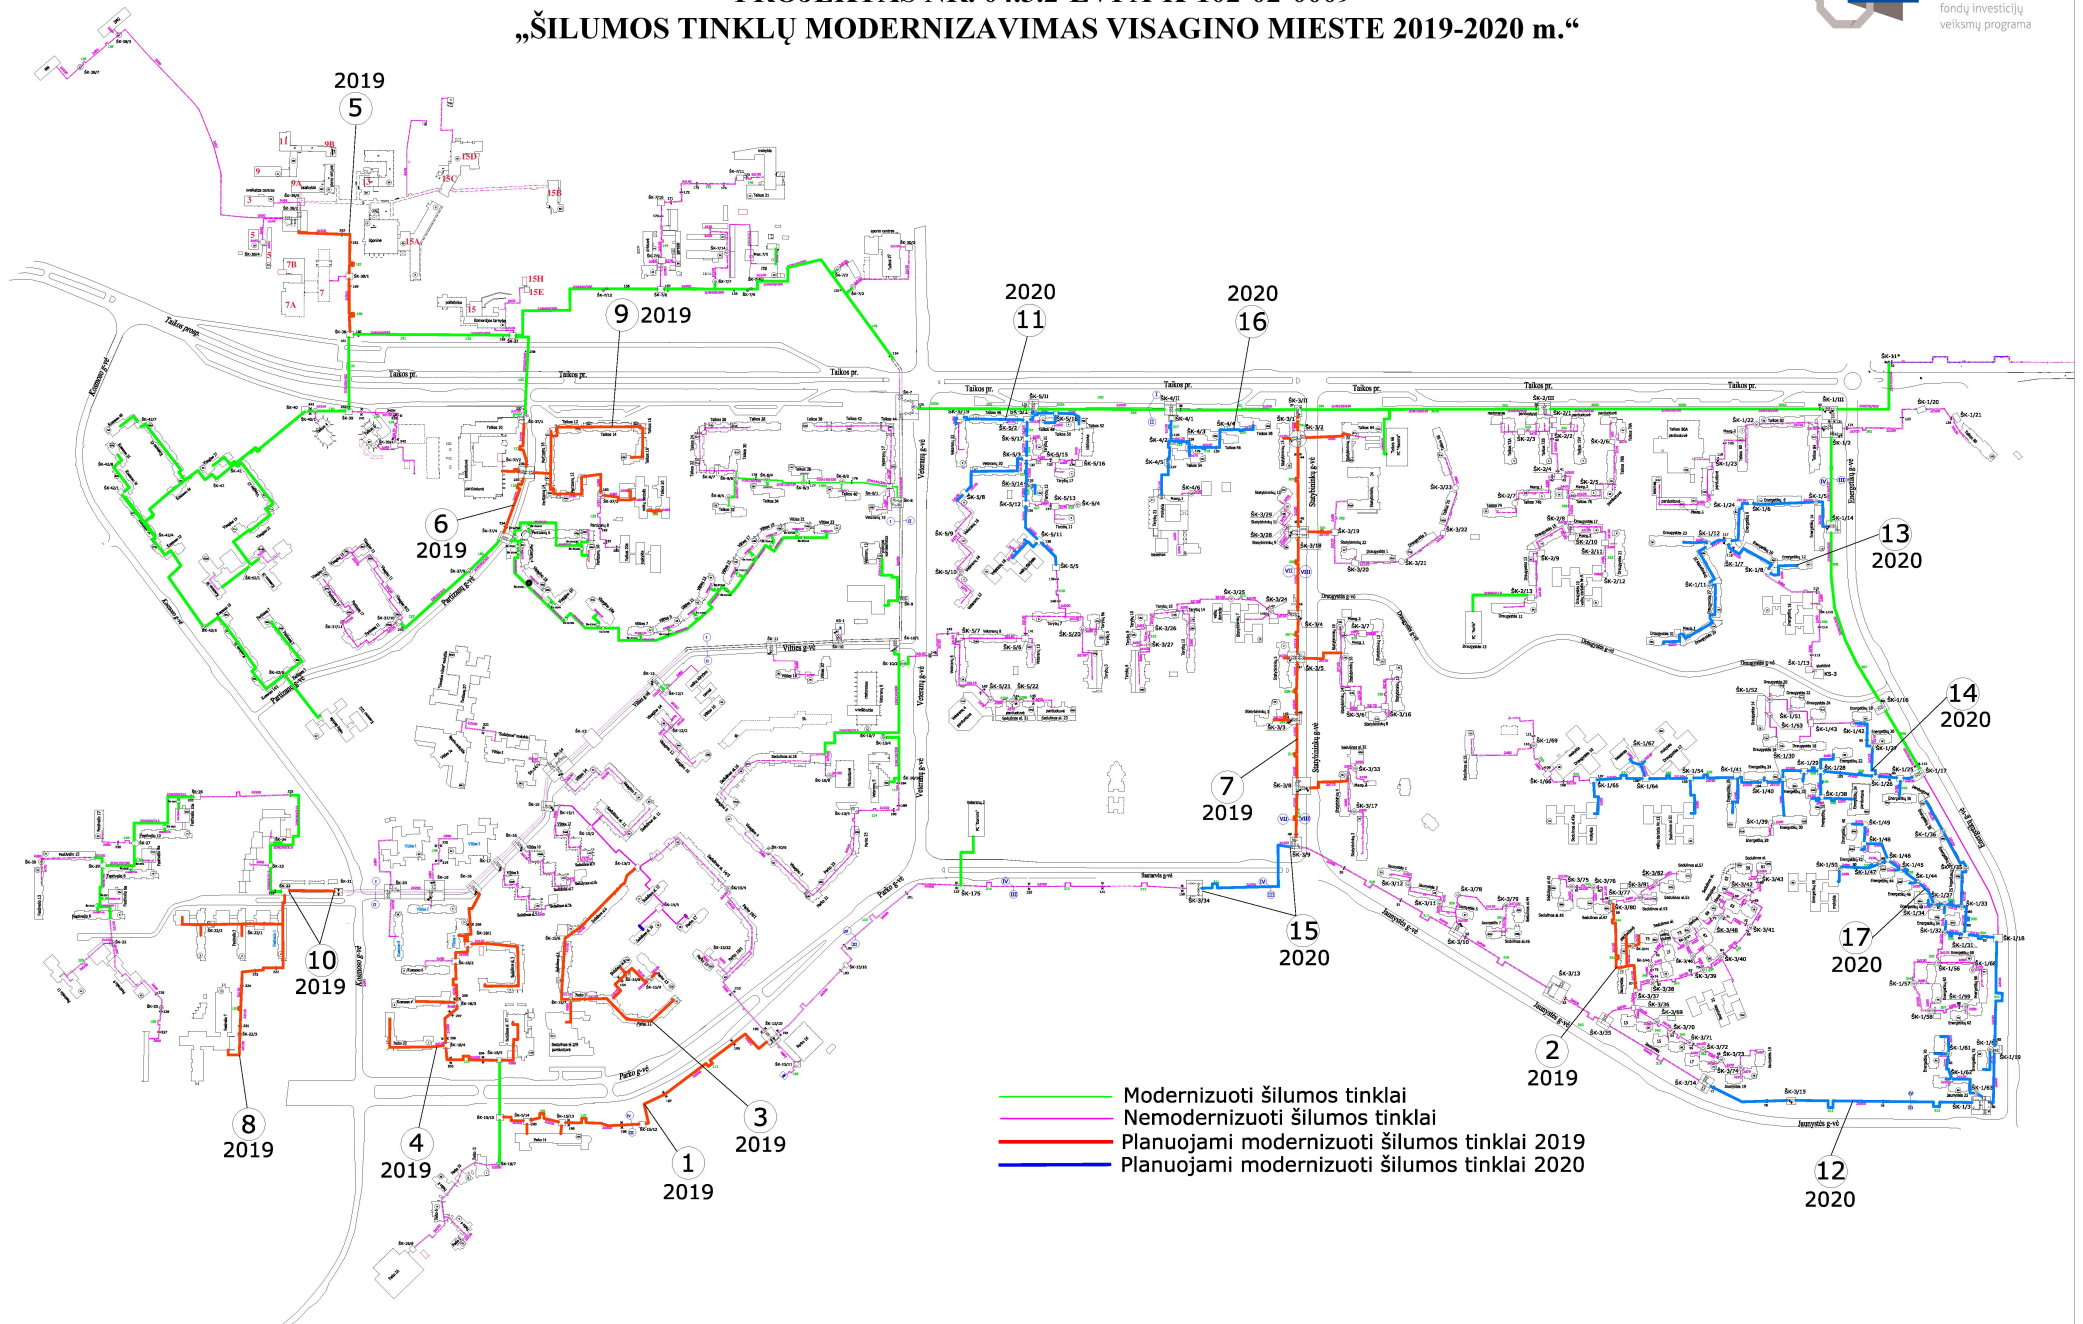

- Modernizuoti šilumos tinklai
- Nmodernizuoti šilumos tinklai
- Planuojami modernizuoti šilumos tinklai 2019
- Planuojami modernizuoti šilumos tinklai 2020