



TERITORIJOS VILTIES G. 3, VISAGINE SUTVARKYMO DARBŲ KONCEPCIJA

Projekto užsakovas: Visagino savivaldybės administracija

Projekto rengėjas: UAB „Želdynai“

Projekto autorius: Kraštovaizdžio architektas Vainius Pilkauskas


Esama situacija

Projektuojama teritorija yra rytinėje Visagino miesto dalyje I mikrorajone, Vilties g. 3 sklypas (plotas 0,98 ha) ir jo aplinka. Šiuo metu sklype yra dviejų aukštų mūrinis vaikų darželio pastatas, tačiau nebenaudojamas pagal paskirtį ir numatoma jį griauti. Pietinėje dalyje ribojasi su Vilties g. ir gyvenamaisiais namais, vakarinėje su Vilties g. 1 sklypu, kuriame yra analogiškas dviejų aukštų pastatas, šiaurinėje dalyje – su rekreacijos paslaugų centru, rytinėje – kultūros centru. Šiuo metu pastatas menkai naudojamas, tačiau jo gera lokacija turi potencialą tapti patraukia viešaja erdve rajono gyventojams.

Pėsčiomis teritorija pasiekama greičiau nei per 5 minutes iš svarbiausių rajono pėsčiųjų gatvių - Sedulinos alėjos ir Visagino gatvės.

Į teritoriją galima patekti lengvaisiais automobiliais Vilties g., tačiau nėra pakankamai vietų automobiliams statyti, o ypač sunku atvykti, manevruoti ir sustoti autobusams atvežantiems renginių dalyvius į kultūros namus ar rekreacinių paslaugų centrą.

Koncepcijoje nagrinėjama teritorijos panaudojimo galimybės visuomenės reikmėms, bei gerinamas susiekimas su gretimais visuomeniniais centrais. Prioritetas teikiamas patogioms pėsčiųjų takų jungtims, bei gerinama transporto judėjimas prie svarbiausių rajono visuomeninių centrų, sprendžiama parkavimo problema ieškant vietų naujoms automobilių stovėjimo aikštelėms.

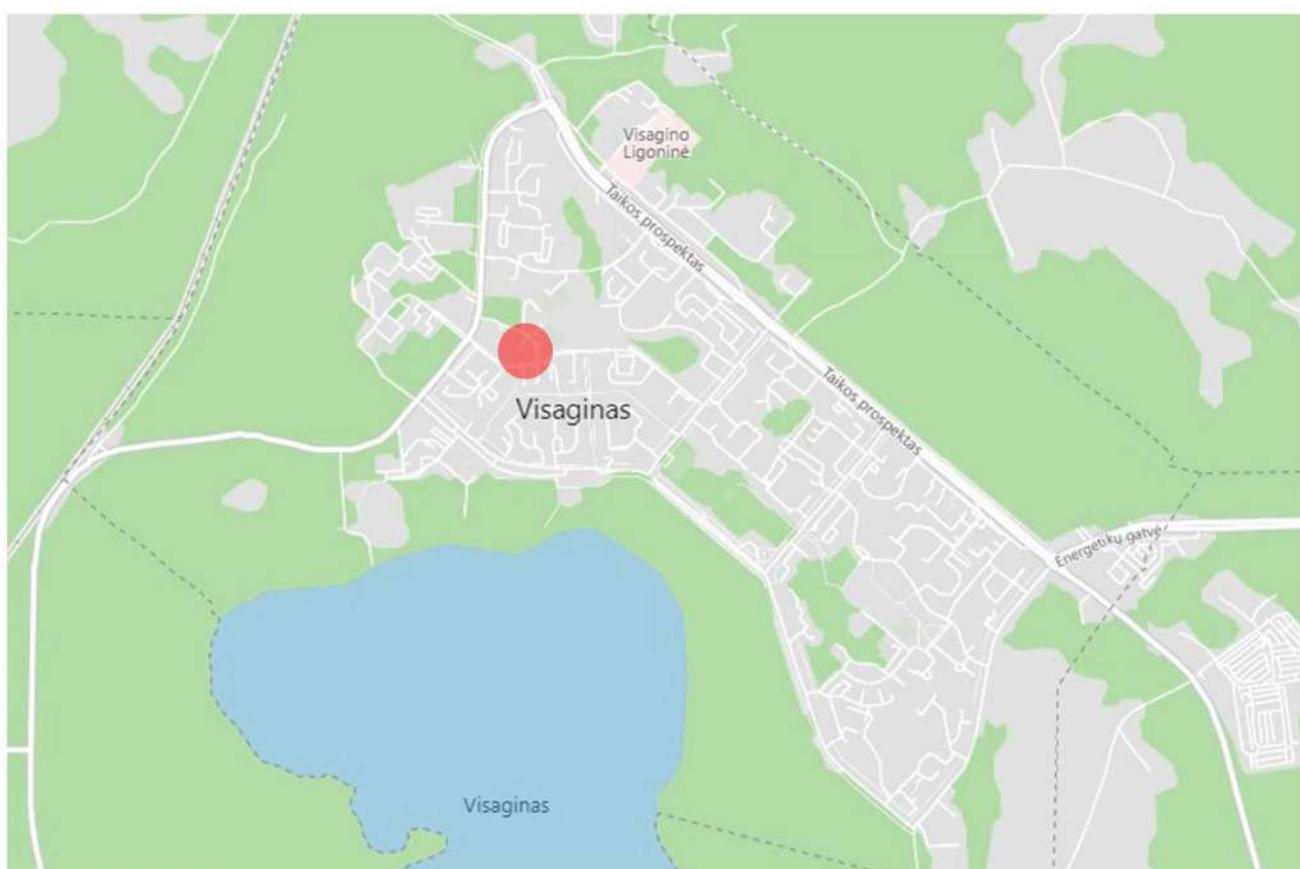

Projektuojamos teritorijos vieta Visagino mieste

Esamų želdinių būklė


Teritorijoje auga daug geros būklės medžių. Visagino miestas įsikūręs šiaurinėje Visagino ežero pakrantėje apsuotas pušynu. Kaip ir visame mieste taip ir teritorijoje vyrauja paprastosios pušys (lot. *Pinus sylvestris*). Didžiausių pušų skersmuo siekia 34 cm, o aukštis siekia 25 metrus. Prie Vilties g. auga ir lapuočių medžių, yra karpotujų beržų (lot. *Betula pendula*) ir paprastujų klevų (lot. *Acer platanoides*) guotai, bei pavieniai medžiai – gluosniai (lot. *Salix alba*), paprastieji šermukšnai (lot. *Sorbus aucuparia*).

Prie takų vedančių į esamą pastatą yra išlikusių krūmų gyvatvorių. Vyrauja kalninis serbentas (lot. *Ribes alpinum*), baltoji sedula (lot. *Cornus alba*), baltuogė meškytė (lot. *Symphoricarpos albus*), blizgantysis kaulenis (lot. *Cotoneaster lucidus*), paprastosios alyvos (lot. *Syringa vulgaris*). Šios krūmų rūsys galėtų būti naudojamos kuriant skverą, nes yra tinkamos augimo sąlygos teritorijos augimvietei.

Pastato griovimo metu, turi būti siekiama išsaugoti kuo daugiau esamų medžių, kurie būtų vertingi želdiniai skvero įkūrimo metu.



Esami želdiniai Vilties g. 3 sklype

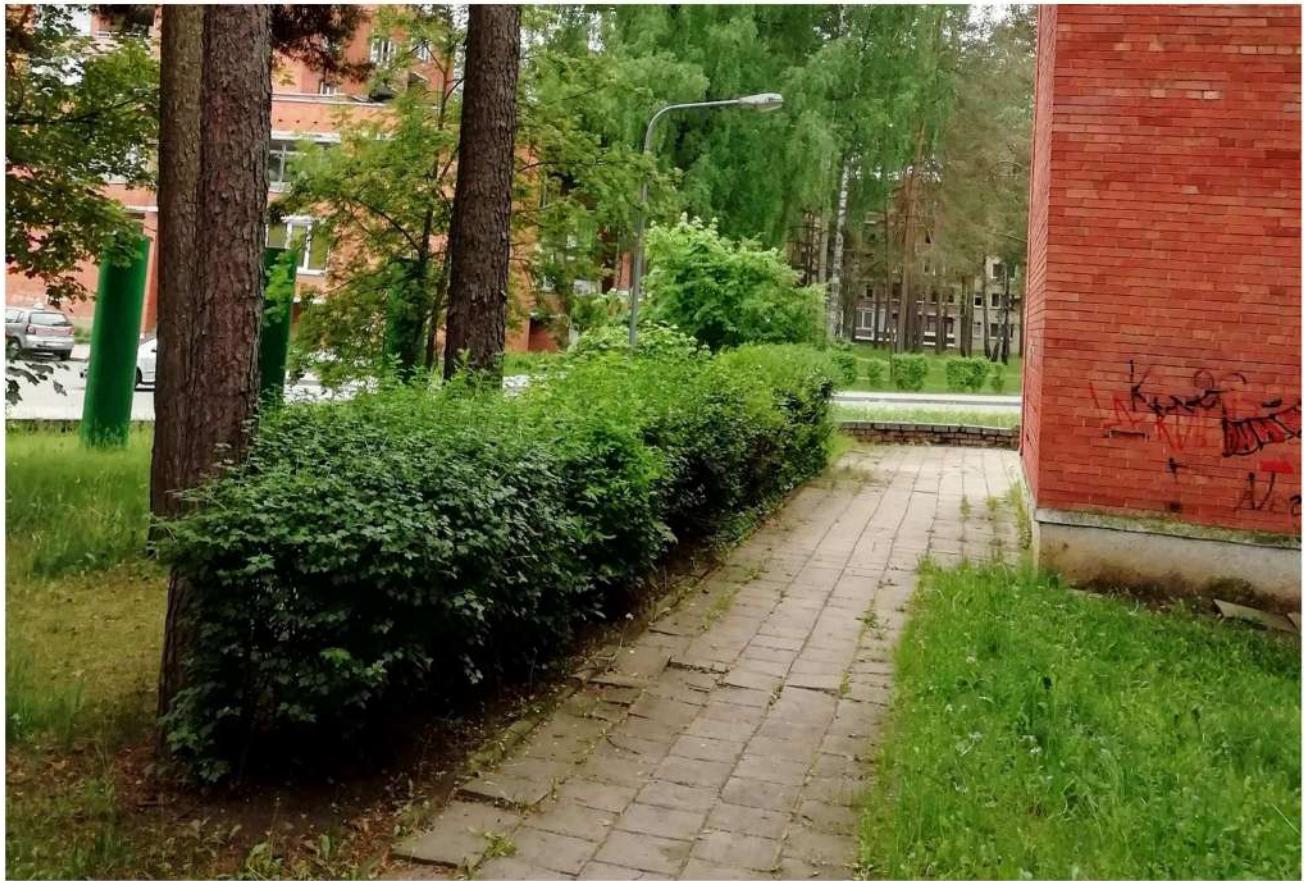

Genimos kalninio gyvatvorės fragmentas palei pėsčiujuj taką



Genimos sedulos gyvatvorės fragmentas

Koncepcija

Koncepcijoje nagrinėjamos teritorijos panaudojimo galimybės visuomenės reikmėms, ieškoma tinkamiausios idėjos rajono viešajai erdvei sukurti, naujam traukos centriui, kurio struktūra maksimaliai atitiktų poreikius. Nugriovus 2200 m² užstatymo ploto pastatai gaunama 0,5 ha atvira erdvė su vertingais želdiniaiškais sklypo pakraščiuose, o išskaičius želdinius – 1 ha erdvė visuomenės poreikiams. Yra parengti 2 teritorijos sutvarkymo koncepcijos variantai.



Esama situacija. Geltonai pažymėtas Vilties g. pastatas numatomas griauti



Nugriovus pastatą sukuriama 1 ha erdvė su vertingais želdiniaiškais sklypo pakraščiuose

Pagrindinė teritorijos panaudojimo idėja yra sukurti Visagino I mikrorajono gyventojams tvarią viešąja erdvę – *miesto sodą* poilsui ir nedideliems renginiams. *Miesto sodas* tai nedidelis parkas, niša gyventojų ramiam poilsui gamtos apsuptyje atokiau nuo placių ir judrių miesto pėsčiųjų alėjų šurmilio. Gausesni krūmų ir daugiamečių gėlių plotai sukurtų sodui būdingą vietos charakterį, patrauklų ir kviečiantį gyventojus stabtelti, prisesti ant suolo, pailsēti gražiai žydinčių augalų apsuptyje. Tokia vieta pagerintų mikrorajono socialinius gyventojų poreikius, atsirastą vieta spontaniškiems susitikimams ir nedideliems organizuotiemis renginiams.


Miesto sodas turėtų būti tvarus objektas nereikalaujantis didelių priežiūros kaštų. Pagrindiniai kriterijai, kuriais remiantis ši erdvė būtų kuriama:

- Maksimaliai prisitaikyti prie esamos gamtinės situacijos. Prisitaikoma prie reljefo ir esamų želdinių.
- Vandentvarka. Visas atsiradęs paviršinis lietus vanduo turėtų būti sunaudojamas sklype, be nuvedimo į nuotekų tinklus. Tam pasiekti būtų planuojami nuolydžiai, kuriais lietus vanduo nuvestas į želdinių plotus susigertu bei papildomai drėkintu ir gerintu želdinių augimą. Drėgniausiose vietose sodinami augalai mėgstantys drėgmę ir išgarinantys didesnį kiekį vandens. Vanduo nuo statinių stogų galėtų būti kaupiamas paslėptuose rezervuaruose ir vėliau naudojamas laistymui.
- Maži priežiūros kaštai. Teritorija turi funkcionuoti su minimaliu priežiūros poreikiu. Medžiagos takų dangoms ir įtaisiniamis turi būti parinktos ilgaamžės, dažnai pjaunami vejos plotai numatomi tik svarbiausiose lankytojams zonose, kitur sodinami daugiamečiai augalai nereikalaujantys nuolatinės priežiūros. Krūmų rūsys sodinamos tinkančios aplinkai ir esamai erdvei, kad nereikalautų genėjimo ir kitokios priežiūros. Lankytojų šiukšlių surinkimas numatomas patogiose aptarnavimui vietose atliekų rūšiavimo dėžėse.
- Medžiagiškumas. Statybos metu naudojamos medžiagos turėtų būti iš kuo daugiau natūralių medžiagų ir ateityje lengvai perdirbamų. Rekomenduojama naudoti regione išgaunamas ar pagamintas statybines medžiagas, kad išvengti brangių transportavimo kaštų.
- Apšvetimas. Teritorija apšviečiama energiją taupančiais šviestuvais, su autonomiška valdymo sistema reaguojančią į esamas sąlygas. Rekomenduojama, kad kryptinių šviestuvų kryptys galėtų būti keičiamos atradus pasikeitimams ar laikiniems objektams (vasaros – žiemos metu, renginių metu ar atsiradus meniniams objektams).

- Aplinka visiems. Visi numatomi sprendiniai turi būti įgyvendint vadovaujanti universalus dizaino principu ir pritaikyti visiems, neišskiriant žmonių pagal jų galimybes, t. y. pritaikyti ir žmonėms su negalia.


Teritorijoje galėtų atsirasti nedidelis statinys skirtas visuomenės poreikiams, kuris taptų papildomas lankytojų traukos taškas. Aukštos energinės klasės, autonomiškas ir sukuriantis pridėtinę vertę statinys, kurio išvaizda derėtų prie Visagino miesto urbanistinės struktūros ir architektūrinės išraiškos.

Taip pat siūloma vieta dekoratyviniams skulptūriniam elementui ar objektui skirtam Visaginui svarbių faktų įamžinimui.

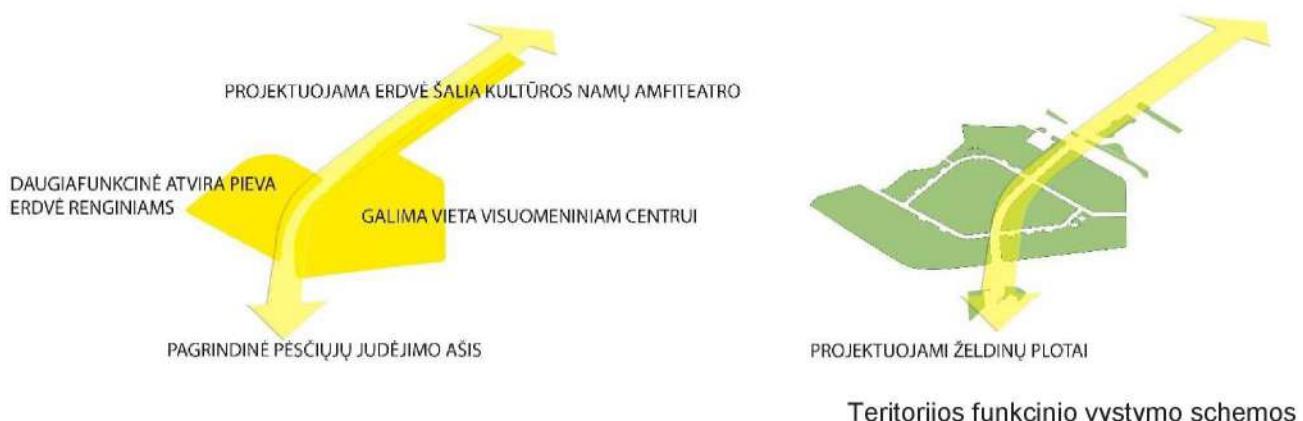

Pėsčiujuj judėjimo ašis rodo projektuojamą jungtį tarp svarbiausios miesto pėsčiuju gatvės - Sedulinos alėjos (pietuose) ir rekreacijos paslaugų centro bei kultūros centro (šiaurėje). Aplink ašį formuojama nauja viešoji erdvė lengvai pasiekama pėsčiomis ir svarbiausių pėsčiuju takų bei greta esančių gyvenamujų namų kvartalų.


Sprendžiama transporto parkavimo ir judėjimo kvartale problema. Siūloma padidinti automobilių stovėjimo vietų skaičių prie Vilties g. 5 (Kultūros namų) ir Vilties g. 5A (Visagino rekreacinių paslaugų centro) visuomeninių objektų lankytojams, schemaje žymima „P“. Taip pat numatoma autobusų atvežančių renginių dalyvius sustojimo vieta iš kurios saugu ir

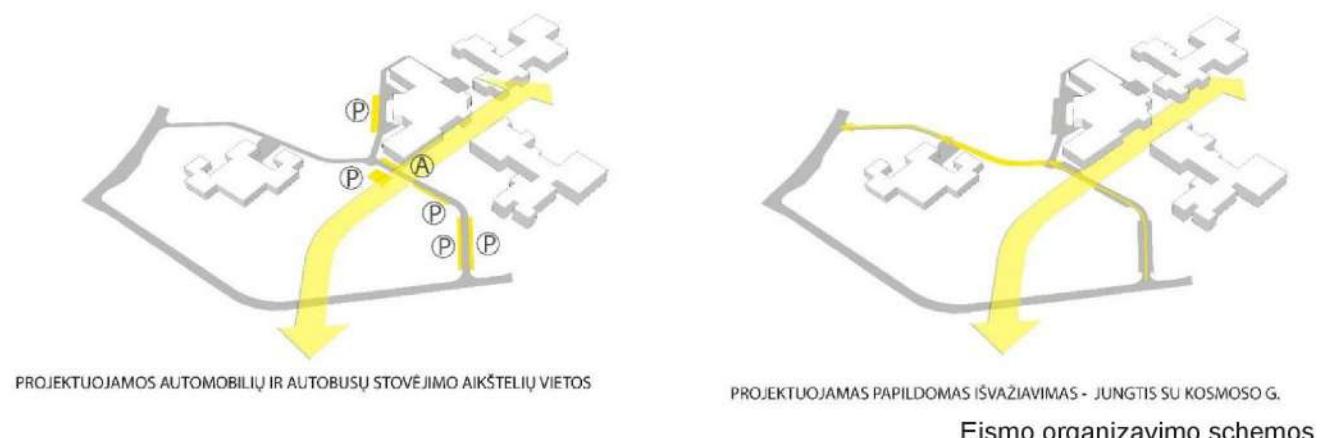

patogu patekti į visuomeninius objektus naujai projektuojama pėsčiųjų trasa. Esant poreikiui sustoti daugiau nei 1 autobusui vienu metu, lengvujų automobilių stovėjimo vietas išnaudojamos autobusams statyti. Tai būtų sureguliuojama laikinų ar nuolatinių kelio ženklų pastatymu nurodančiu kuriuo metu ir kam skirtos vietas parkuoti.

Šiuo metu sudėtingą autobusų manevravimą įvažiavime link rekreacinių paslaugų centro siūloma išspręsti įrengiant naują pravažiavimą – vienpusio eismo gatvę link Kosmoso g. palei Vilties g. 1 pastatą jungiantis į esamą įvažiavimą.

1 Variantas

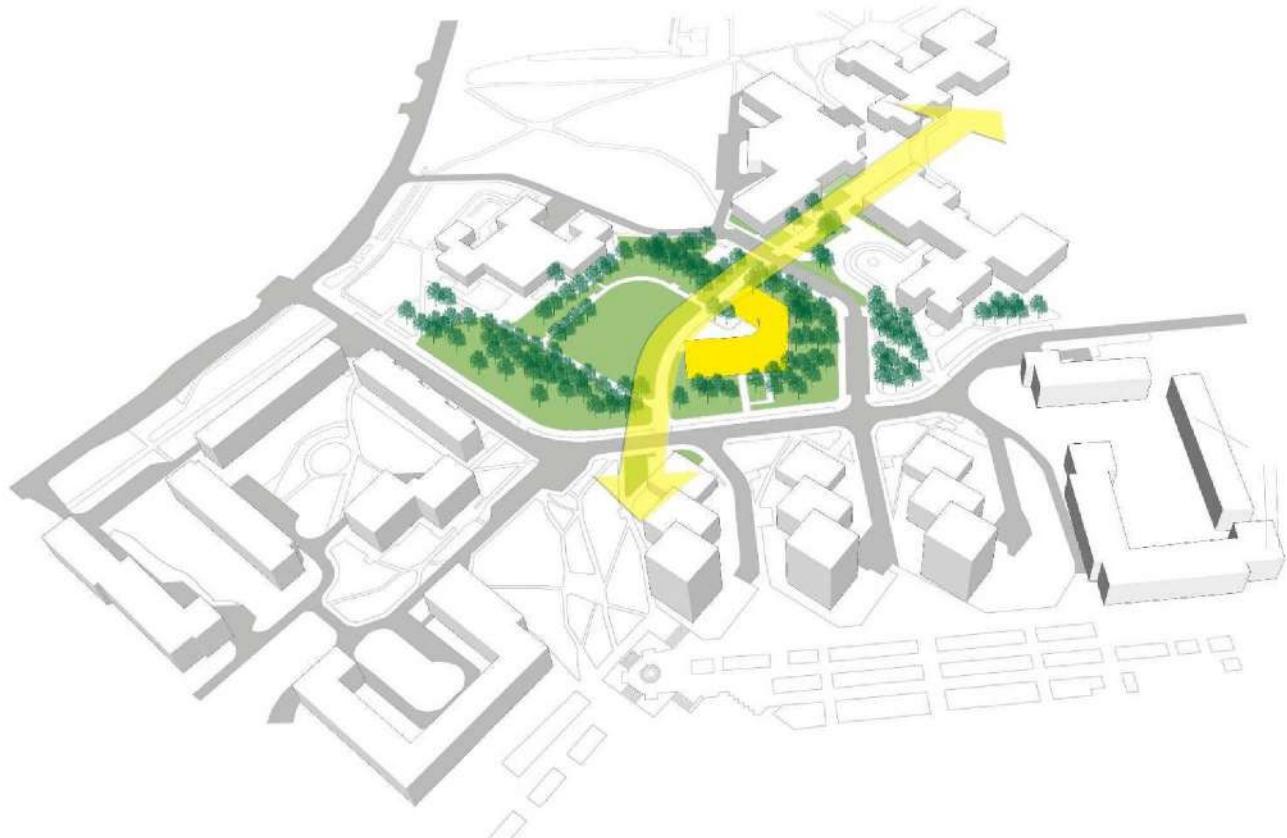

1 variantas. Teritorijos vystymo sprendinių schema

Nugriovus vaikų darželio pastatą sklypo centre atsiradusioje atviroje erdvėje formuojama poilsio ir renginių pieva apsupta vertingų esamų medžių. Želdinių struktūra padiktuoja pievos dydį ir jo lokaciją. Prisitaikius prie aplinkos, išsaugojus esamus medžius, sukuriama jauki erdvė mikrorajono gyventojų ramiam poilsiu, pasivaikščiojimams. Tiesiami 2,5 m pločio takai prie kurių statomi suolai nišose su vaizdu į miesto sodo erdvę. Užnugaryje sodinami krūmai suteikiantys jaukumo ir puošnumo.


Miesto sodo idėja papildoma daugiafunkcinio edukacinio centro zona rytinėje sklypo dalyje. Tokiame centre galėtų būti įrengtos patalpos bendruomenės poreikiams,

nevyriausybinių organizacijų susitikimams, edukacinei veiklai, skaityklai, vaikų kambariui, Visagino miesto istorijos centru ar kokiai kitai visuomeninei veiklai.

Pagrindinis jėjimas į pastatą numatomas iš pietų pusės nuo Vilties g. Svarbus akcentas pastato formuojama vidinė kiemo erdvė atgręžta į miesto sodą. Pastate siūloma įkurti kavinę kuri veiktu ne tik viduje bet šiltuoju sezonu išsiplėstę į vidinį kiemą. Kamerinė kiemo 400 m² erdvė taptų patogi vieta bendravimui, skaitymui ar darbui kompiuteriu, o vakarais galėtų būti rodomas lauko kinas ant ekrano ar išnaudojant pastato sieną. Žiemos metu kiemo grindinio vieta tinkama atsirasti nedidelei dirbtinei ledo čiuožyklai miestiečiams. Funkcionaluojančiame pastate turėtų būti įrengti sodo lankytojams lengvai prienami tualetai ir mamos ir vaiko kambarys.

Koncepcijoje nurodoma pastato vieta ir apytikris užstatymo plotas (800 m²), funkciniai ryšiai su pastatu, tačiau konkreti pastato paskirtis, tame vykdoma veikla atskirai, o aukštos kokybės architektūrinė išraiška deranti su aplinka būtų sprendžiama atskiru projektu ar parenkama architektūros idėjų konkurso būdu.

Detalesni 1 varianto koncepcijos sprendiniai parodyti Pagrindiniame plane.

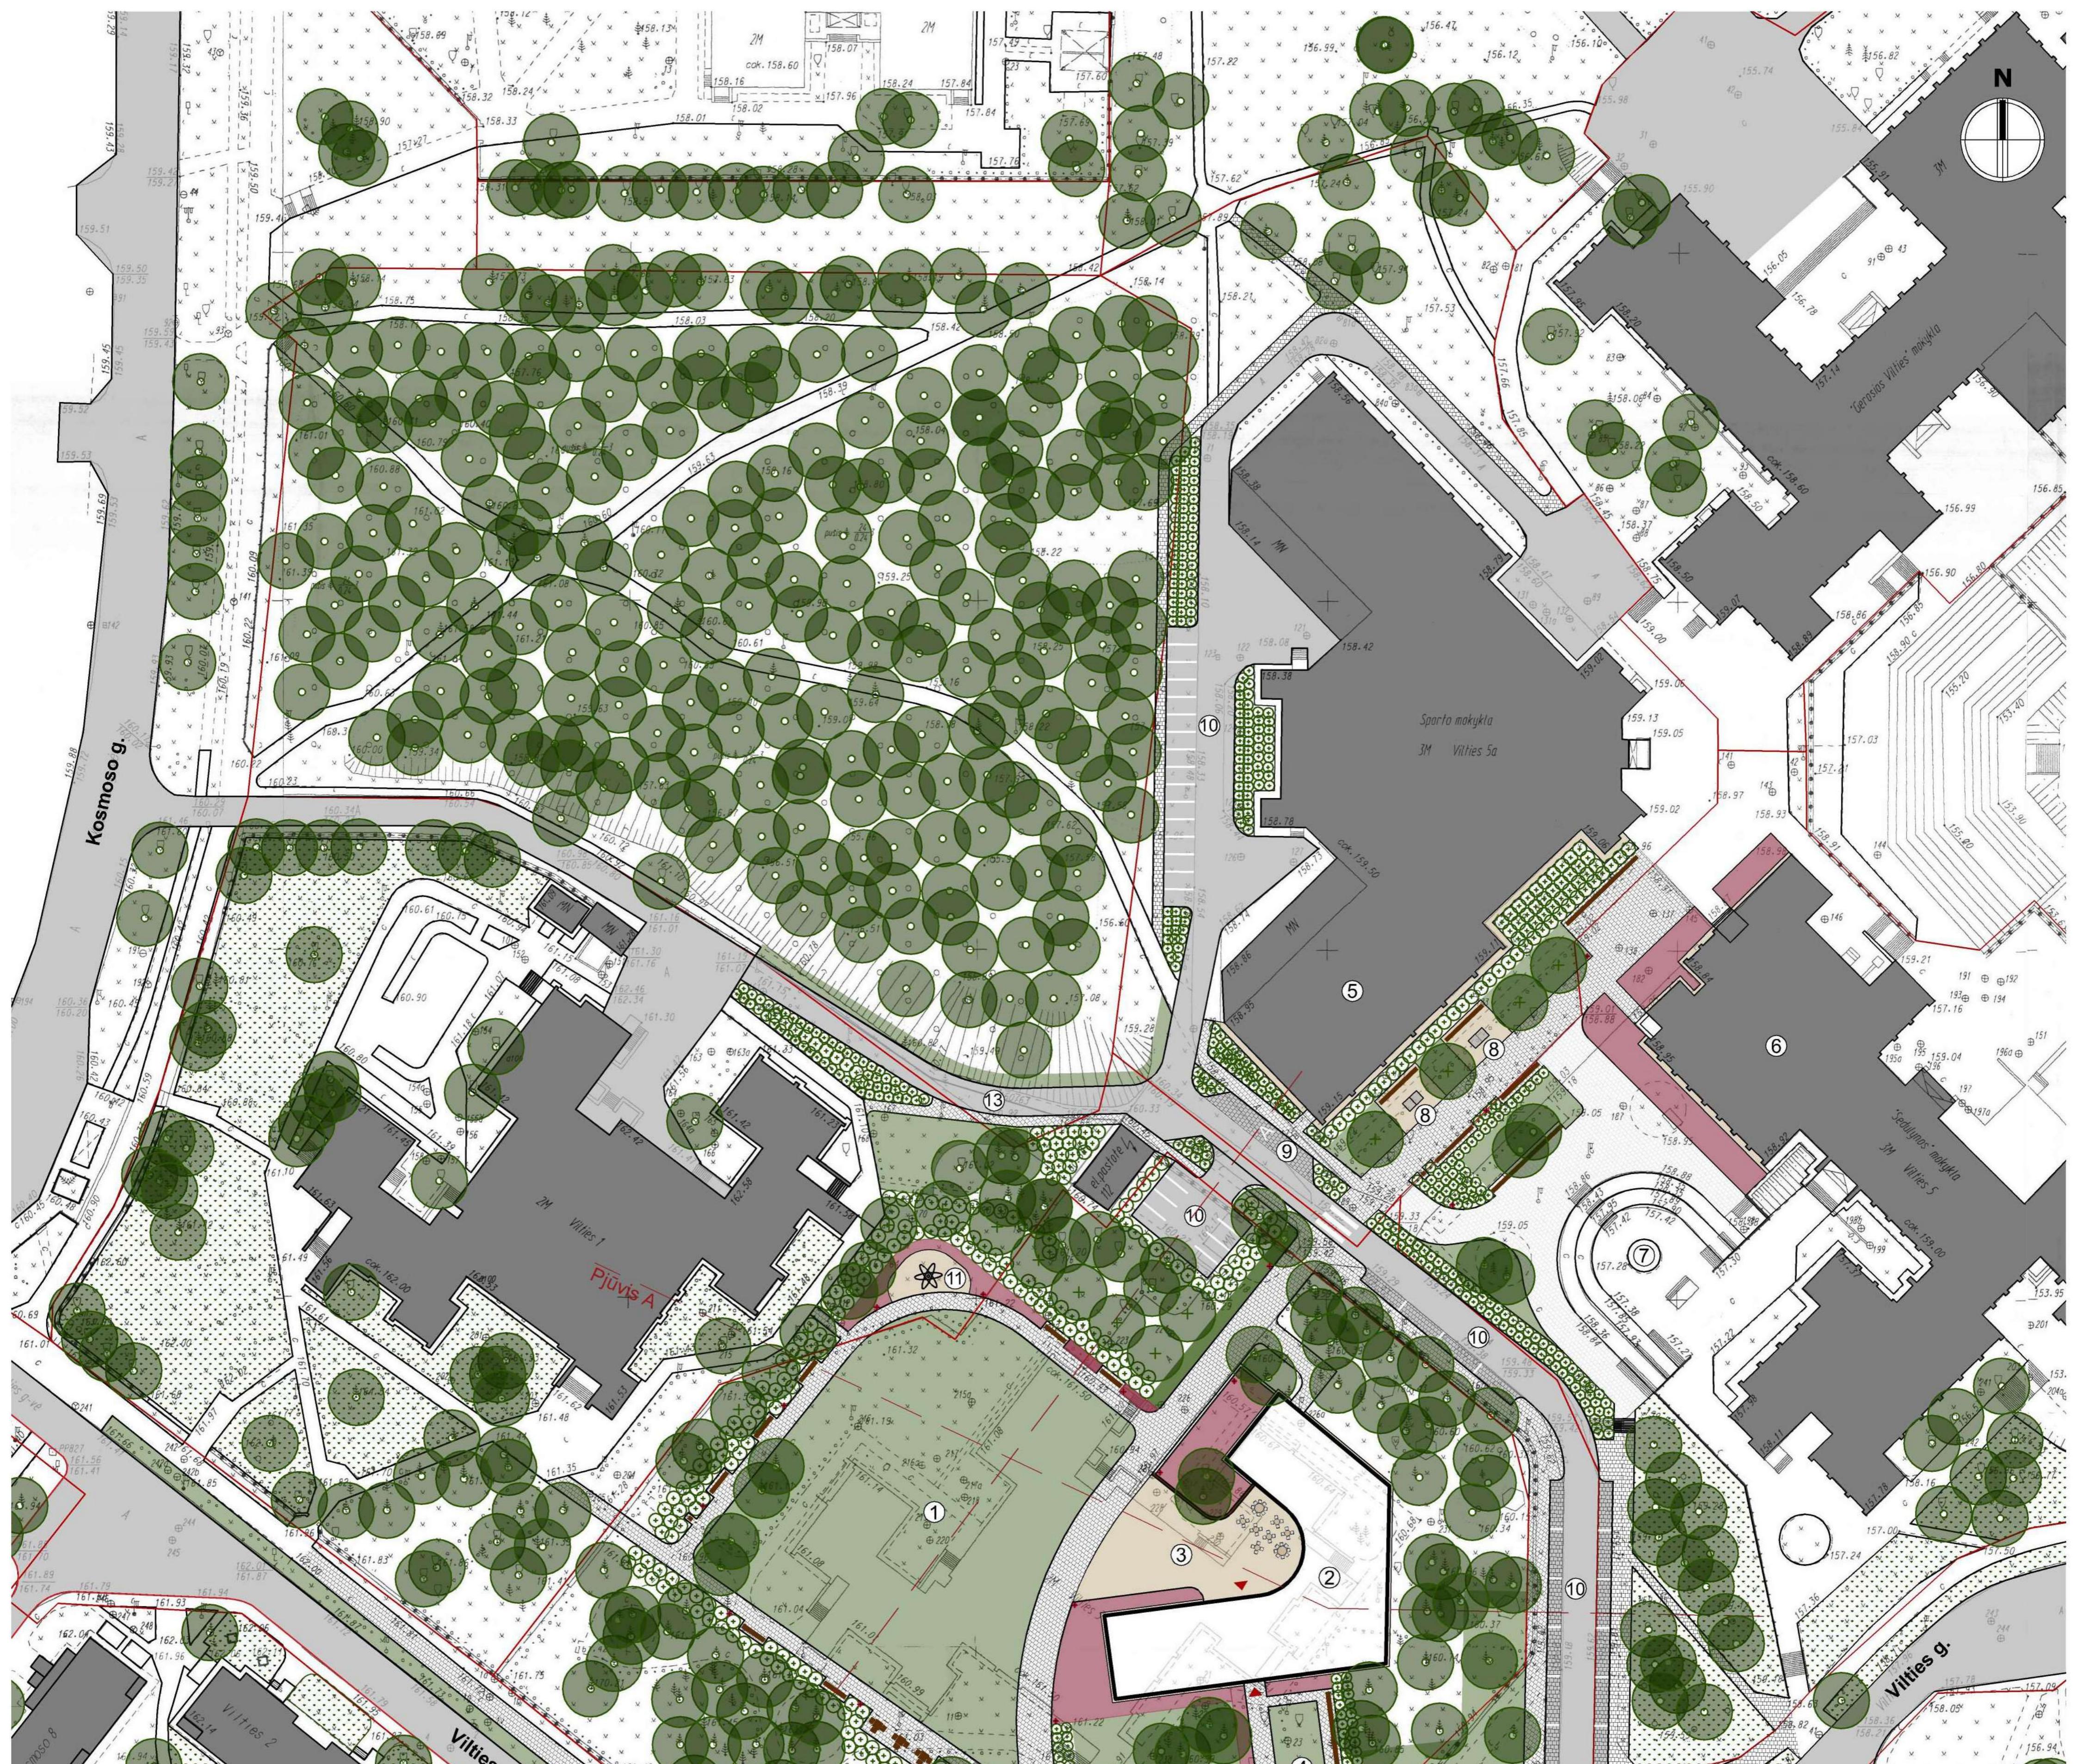

Išdėstyimas

1. Universali pieva - erdvė renginiams ar poiliui
2. Nauji daugiafunkcinio edukacinių centro vietas
3. Daugiafunkcinio edukacinių centro kiemas
4. Daugiafunkcinio edukacinių centro jėjimo erdvė
5. Visagino rekreacijos paslaugų centras
6. Visagino kultūros centras
7. Esamas amfiteatras
8. Projektuojami lauko stalo teniso stalai
9. Projektuojama autobusų stovėjimo vieta
10. Projektuojamos automobilių stovėjimo vietas (40 vnt.)
11. Projektuojama skulptūrų vieta
12. Projektuojama poilsio zona prie Vilties g. 8 namo
13. Projektuojama Vilties g. jungtis su Kosmoso g.

Sutartiniai ženklai



1 Variantas


UAB "ŽELDYNAI"
Radvilos g. 17-1, 44118 Kaunas
Tel. 8 652 43964
vainius.arch@gmail.com

Projektuoju autorius
Kraštovaldžio architektas
Vainius Pilkauskas

Pagrindinis planas
M 1:500

Teritorijos Vilties g. 3 Visagine
sutvarkymo darbų konsepcija

2 Variantas

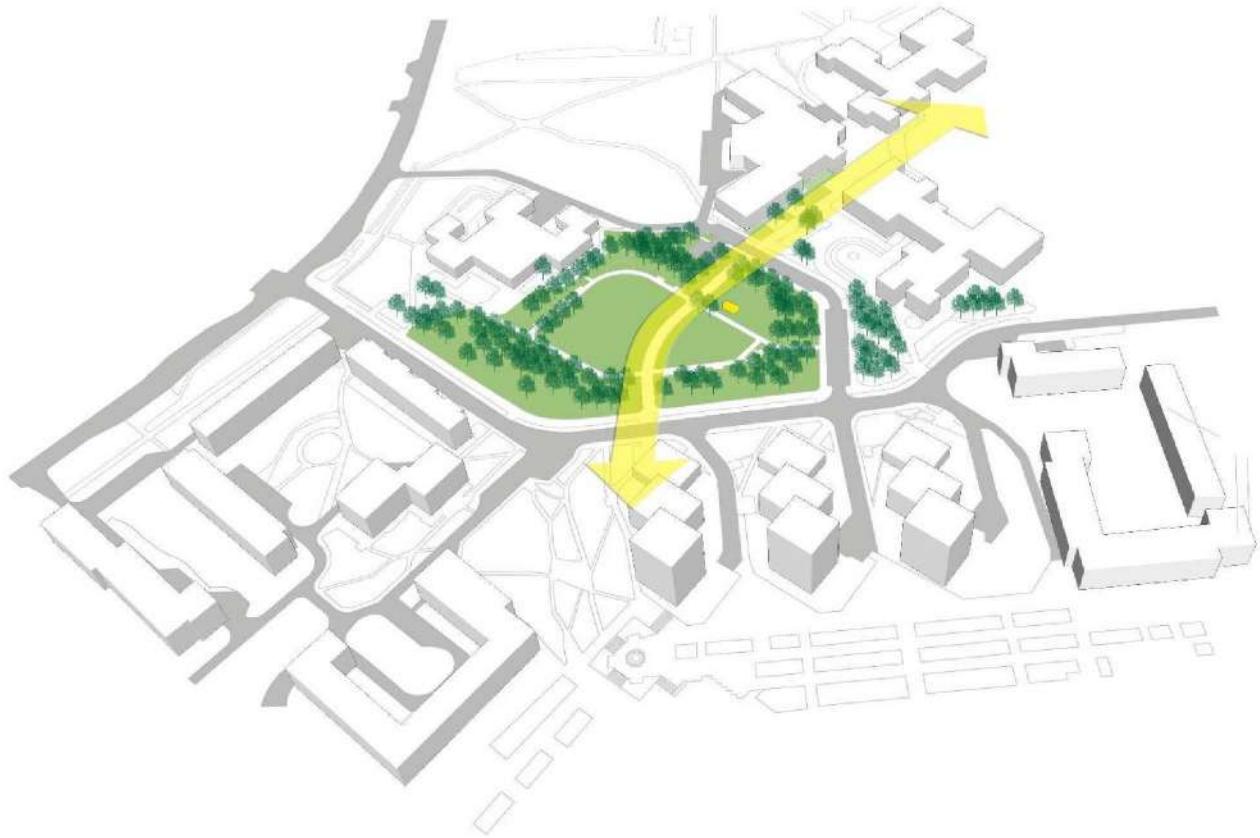

2 variantas. Teritorijos vystymo sprendinių schema

Sklypo centre atsiradusioje atviroje erdvėje formuojama poilsio erdvė apsupty vertingų esamų medžių abipus pėsčiųjų tako jungiančio Sedulinos alėją ir visuomeninius centrus. Želdinių struktūra padiktuoja erdvės dydį ir jos lokaciją. Prisitaikius prie aplinkos, išsaugojus esamus medžius, sukuriama jauki erdvė mikrorajono gyventojų ramiam poilsiu, pasivaikščiojimams.

Skirtingai nuo 1 varianto, kuriame numatoma daugiafunkcinio edukacinio centro vieta, rytinė sklypo dalis išnaudojama didesnei miesto sodo erdvei formuoti ir veiklai gamtinėje aplinkoje. Griaunamo pastato perimetro vietoje palei esamus medžius projektuojamas pėsčiųjų tako žiedas pasivaikščiojimams ir susisiekimui tarp skirtinė funkcijų erdvę. Prie tako statomi suolai nišose su vaizdu į miesto sodo erdvę. Užnugaryje sodinami krūmai, šonuose sodinamos daugiametės gélės, suteikiančios jaukumo ir puošnumo. Prie tako numatoma jvairaus tipo suolų, gultų ant kurių galima patogiai išesti kojas ir ilsėtis, stalų su lauko kėdėmis ir kt. Rytinėje dalyje siūloma įkurdinti nedidelį kavinės paviljoną, kuris talpintų prekybą gérimais ir maistu, bei viešą tualetą ir mamos ir vaiko kambarį. Universalioje miesto sodo pievoje skatinama aktyvi veikla – žaidimai su kamuoliu, mankštotos ir kt. Atsiradus papildomoms veikloms, paviljone galėtų būti įkurtas inventorius nuomas punktas. Prie kavinės galėtų atsirasti nedidelė vaikų žaidimų aikštelė.



Želdinių tvarkymo sprendiniai

Teritorioje auga daug geros būklės medžių. Kaip ir visame mieste taip ir teritorijoje vyrauja paprastosios pušys (*lot. Pinus sylvestris*). Didžiausių pušų skersmuo siekia 34 cm, o aukštis siekia 25 metrus. Prie Vilties g. auga ir lapuočių medžių, yra karpotujų beržų (*lot. Betula pendula*) ir paprastujų klevų (*lot. Acer platanoides*) guotai, bei pavieniai medžiai – gluosniai (*lot. Salix alba*), paprastieji šermukšniai (*lot. Sorbus aucuparia*).


Sprendiniai siekiama išsaugoti esamus geros būklės medžius bei sodinti naujus. Sodinami lapuočiai medžiai, pajvairinantys dabartinę spygliuočių rūšinę sudėtį, saulėtose miesto sodo vietose turės galimybę išaugti ir būti nenustelbtiems. Siulomi ūgsmingi ir

Projektuojamieji krūmai



ištvermingi būdingi Lietuvos kraštovaizdžiui medžiai *Quercus robur* L. - Paprastasis ažuolas, *Acer platanoides* L. - Paprastasis klevas.


Formuojamos erdvės sodinamais medžiais ir jvairiais krūmais. Projektuojamų krūmų rūšys parinktos pagal tinkančias augimo sąlygas bei pagal parko erdvę organizavimo kriterijus. Akcentinėse vietose, puošiama žydinčiomis lanksvomis ir alyvomis. Kelių rūšių lanksvos žydės skirtingu metu, todėl visą vasarą miesto sode bus žydinčių krūmų. Teritorijos pakraščiuose ir vietose, kur norima atraboti, sukurti žalią foną, sodinami ūgsmingi, esamų medžių pavėsyje augantys *Corylus avellana* L. – Paprastieji lazdynai, *Ribes alpinum* L. - Kalninis serbentas ir *Cornus alba* L. - Baltoji sedula, kuri savo rausvomis šakomis papuoš parką ir žiemą.

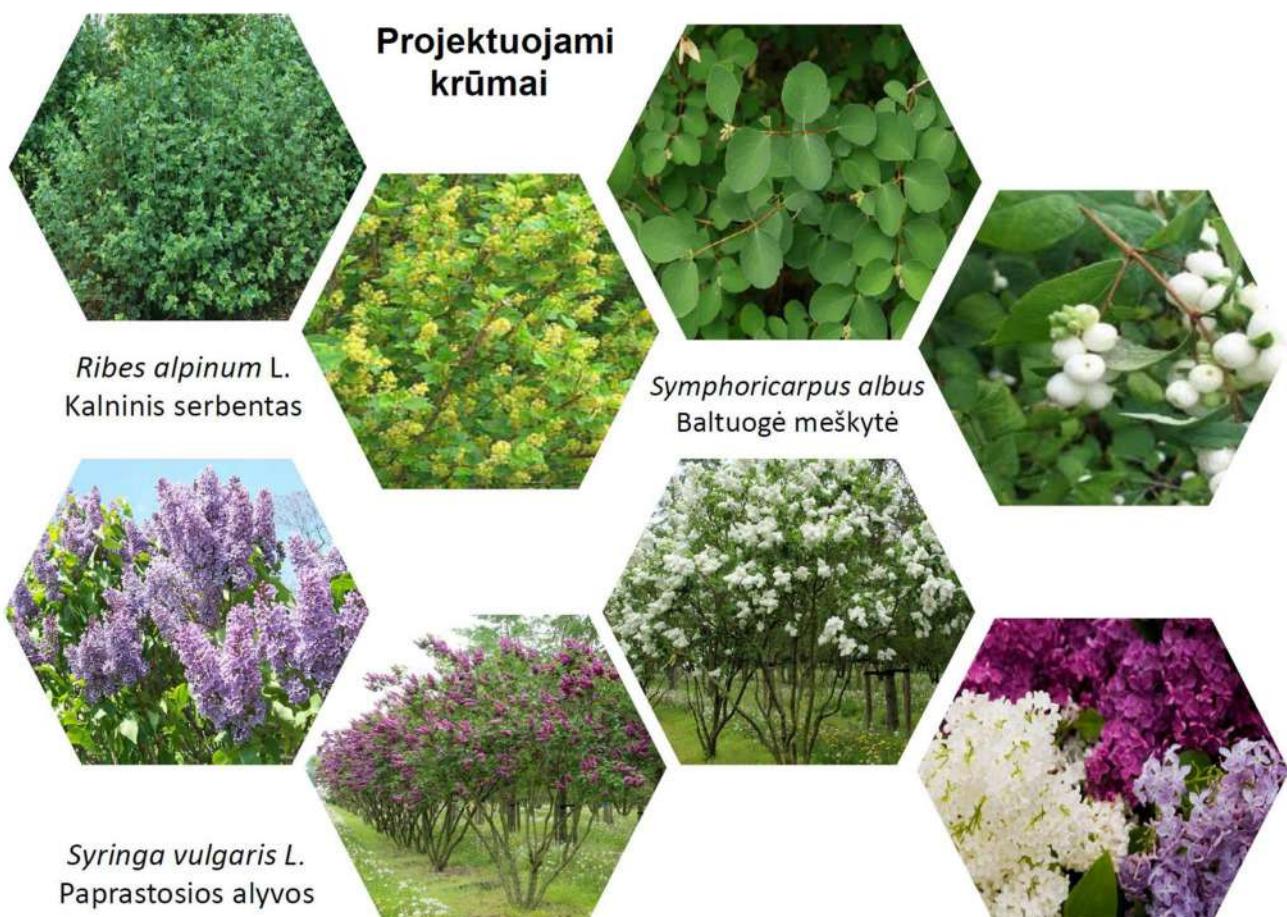

Po medžiais ir įkurdinti daugiametį augalų plotus, gėlynus. Parenkamos ištvermingos augalų rūšys, reikalaujančios mažai priežiūros ir tinkančios esamoms augimo sąlygoms. Daugiametį gėlių plotai yra tvari alternatyva nuolatinės priežiūros reikalaujančioms vejoms ir sumažina šienaujamų vejų plotą. Daugiametės gélės net tik puošia erdves, bet ir gali padėti išspręsti perteklinio lietaus vandens problemą. Drėgmę mégstantys augalai gali greitai sugerti didelį kiekį vandens atsiradusį po lietaus, kuris nespėja susigert į gruntu.

Projektuojamų įtaisinių pavyzdžiai

Teritorijoje numatoma įvairaus tipo suolų, gultų ant kurių galima patogiai ištiessti kojas ir ilsėtis, stalų su lauko kėdėmis ir kt. Skirtingo tipo įtaisiniai skatina bendrauti skirtingoje aplinkoje.

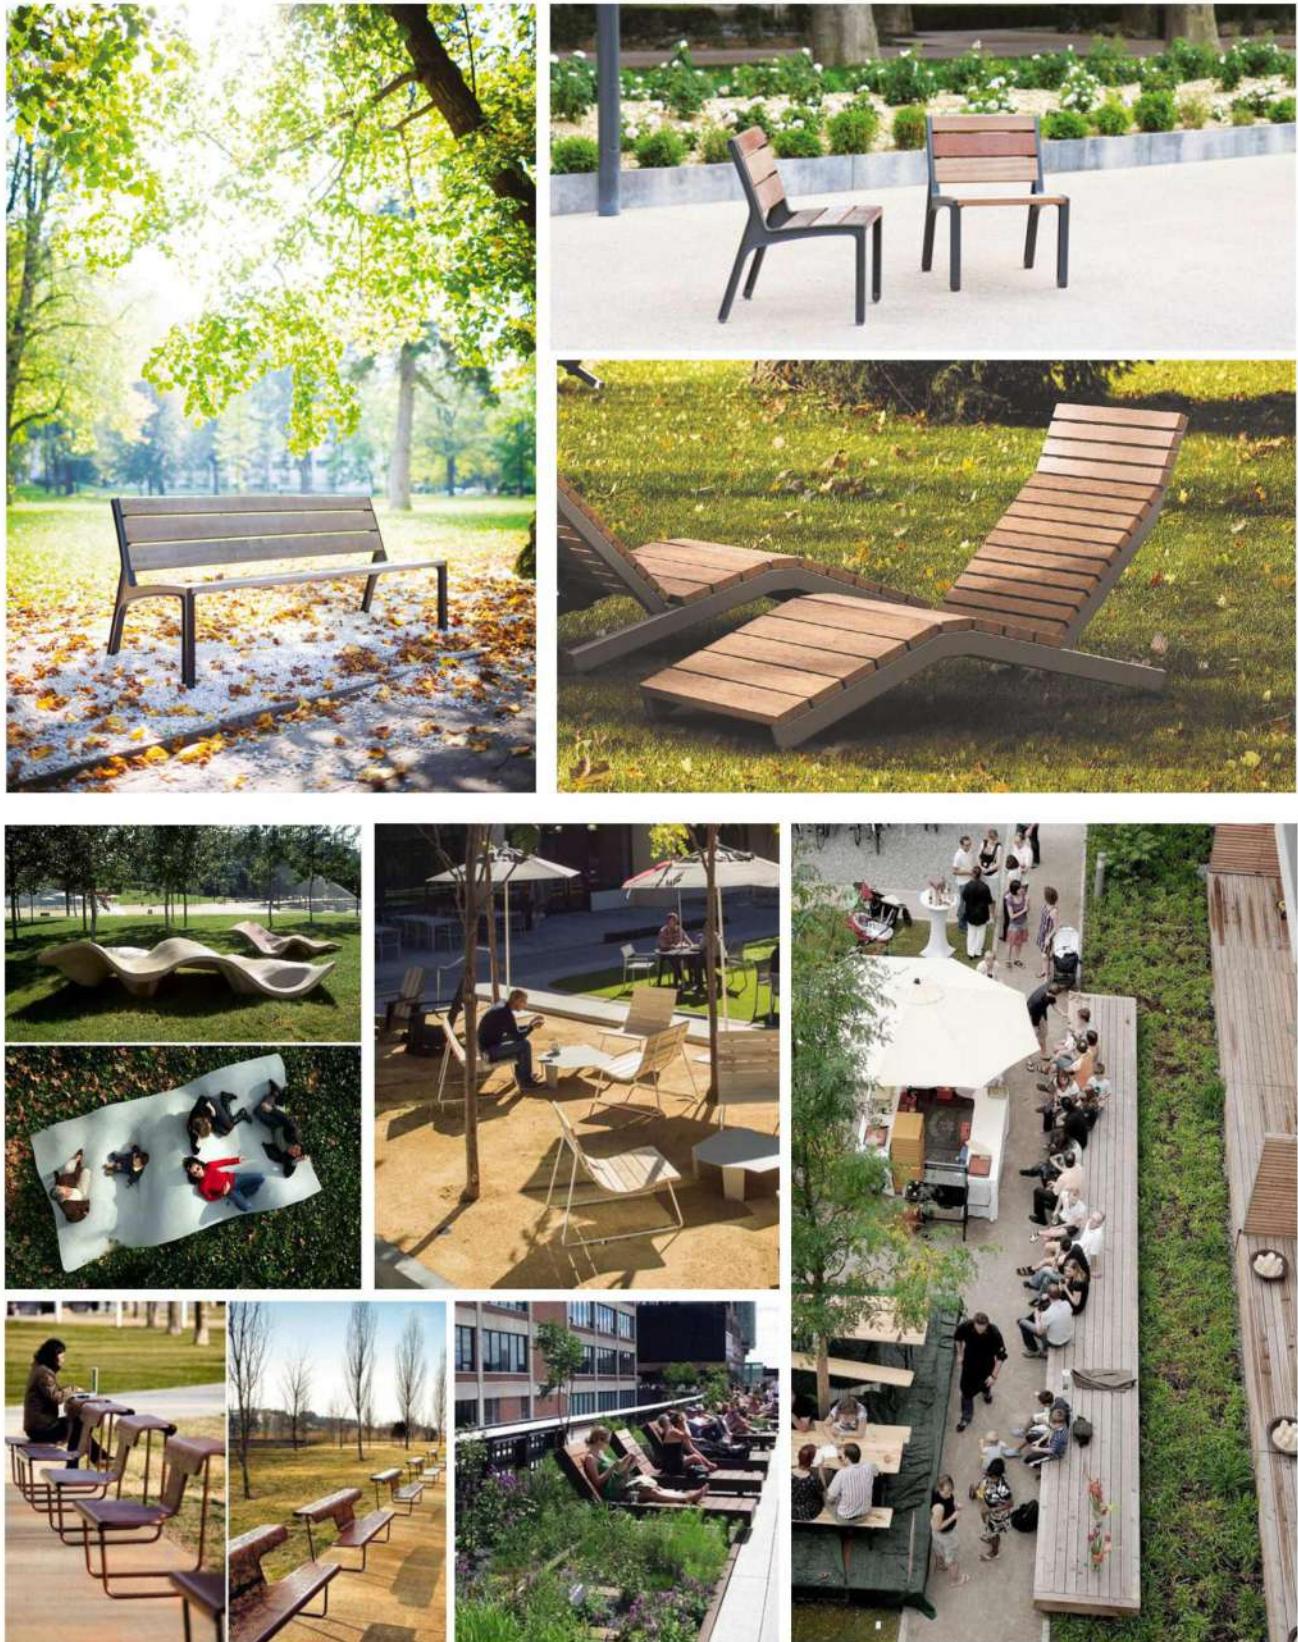

Teritorijos apšvietimas

Teritorija apšviečiama energiją taupančiais šviestuvais, su autonomiška valdymo sistema reaguojančią į esamas sąlygas. Rekomenduojama, kad kryptinių šviestuvų kryptys galėtų būti keičiamos atradus pasikeitimams ar laikiniems objektams (vasaros – žiemos metu, renginių metu ar atsiradus meniniams objektams). Tokių šviestuvų pagalba miesto sode būtų sukuriama unikali apšiesta erdvė. Taip pat gali būti išnaudojamos spalvinių LED šviestuvų galimybės. Šviesos projektavimo principas - prožektoriai nukreipiami: 1-2 apatiniai į taką, 3 į medžių lajas (apačias, o nuo jų atsispindinti šviesa suteiks silpną bendrą teritorijos apšvetimą), 4 (viršutinis) galėtų būti žalios spalvos LED, nukreiptas į medžių lajos viršutinę dalį. Žalia spalva naktį paryškina, akcentuoja medžius. Balta spalva lapams suteikia gelsvumo efektą, o žalia pagyvintų, paryškintų ir sukurtų žalumo efektą. Esant poreikiui vietoj 1 iš 4 šviestuvų galima integrnuoti vaizdo stebėjimo kamerą aplinkos saugumui užtikrinti.

