




ATESTATO NR.	Aurelija Valkūnaitė-Čėplienė individuali veikla nr. 640936 / aurelija.valkunaite@gmail.com mob. +370 610 27114 / Subačiaus g. 47-90, LT-11348, Vilnius				OBJEKTAS: Kitos paskirties inžinerinių statinių Visagino ežero pakrantės teritorijoje, Parko g. 16B, Visagine (pakrantės infrastruktūros pritaikymas neįgaliųjų asmenų poreikiams) statybos projektas			
	A 1888	PV	A. Valkūnaitė-Čėplienė	12/8/2022	BRĖŽINYS: OBJEKTO VIETA MIESTE			LAI DA
A 1888	PDV/Arch.	A. Valkūnaitė-Čėplienė	12/8/2022					0
KALBA	UŽSAKOVAS:				KOMPLEKSAS:		LAPAS	LAPŲ
LT	Visagino savivaldybės administracija (a.k. 188711925)				2022/05.1-PP-SP 01		1	1

- Projektuojama ŽN poilsio aikštelė
- Projektuojama ŽN poilsio aikštelė
- Projektuojama persirengimo kabina ŽN su dušu
- Projektuojamas takas ŽN
- Projektuojamas ŽN nusileidimo į vandenį įrenginys

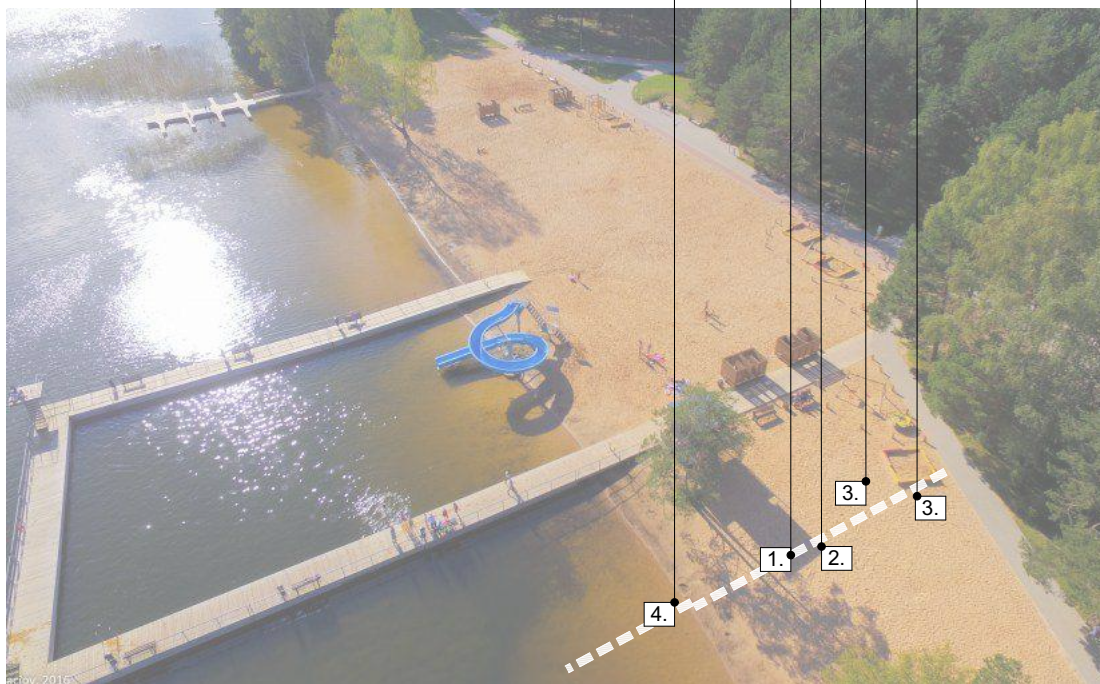

ESAMOS SITUACIJOS FOTOFIKSACIJA

ATESTATO NR.	Aurelija Valkūnaitė-Čėplienė individuali veikla nr. 640936 / aurelija.valkunaite@gmail.com mob. +370 610 27114 / Subačiaus g. 47-90, LT-11348, Vilnius				OBJEKTAS: Kitos paskirties inžinerinių statinių Visagino ežero pakrantės teritorijoje, Parko g. 16B, Visagine (pakrantės infrastruktūros pritaikymas neįgaliųjų asmenų poreikiams) statybos projektas		
	A 1888	PV	A. Valkūnaitė-Čėplienė	12/8/2022	BRĖŽINYS:		LAIDA
A 1888	PDV/Arch.	A. Valkūnaitė-Čėplienė	12/8/2022	ESAMOS SITUACIJOS FOTOFIKSACIJOS			0
KALBA	UŽSAKOVAS:				KOMPLEKSAS:	LAPAS	LAPŲ
LT	Visagino savivaldybės administracija (a.k. 188711925)				2022/05.1-PP-SP 02	1	1

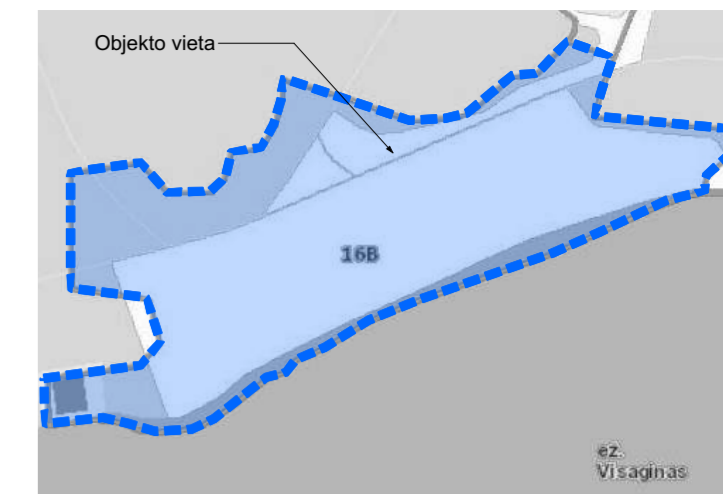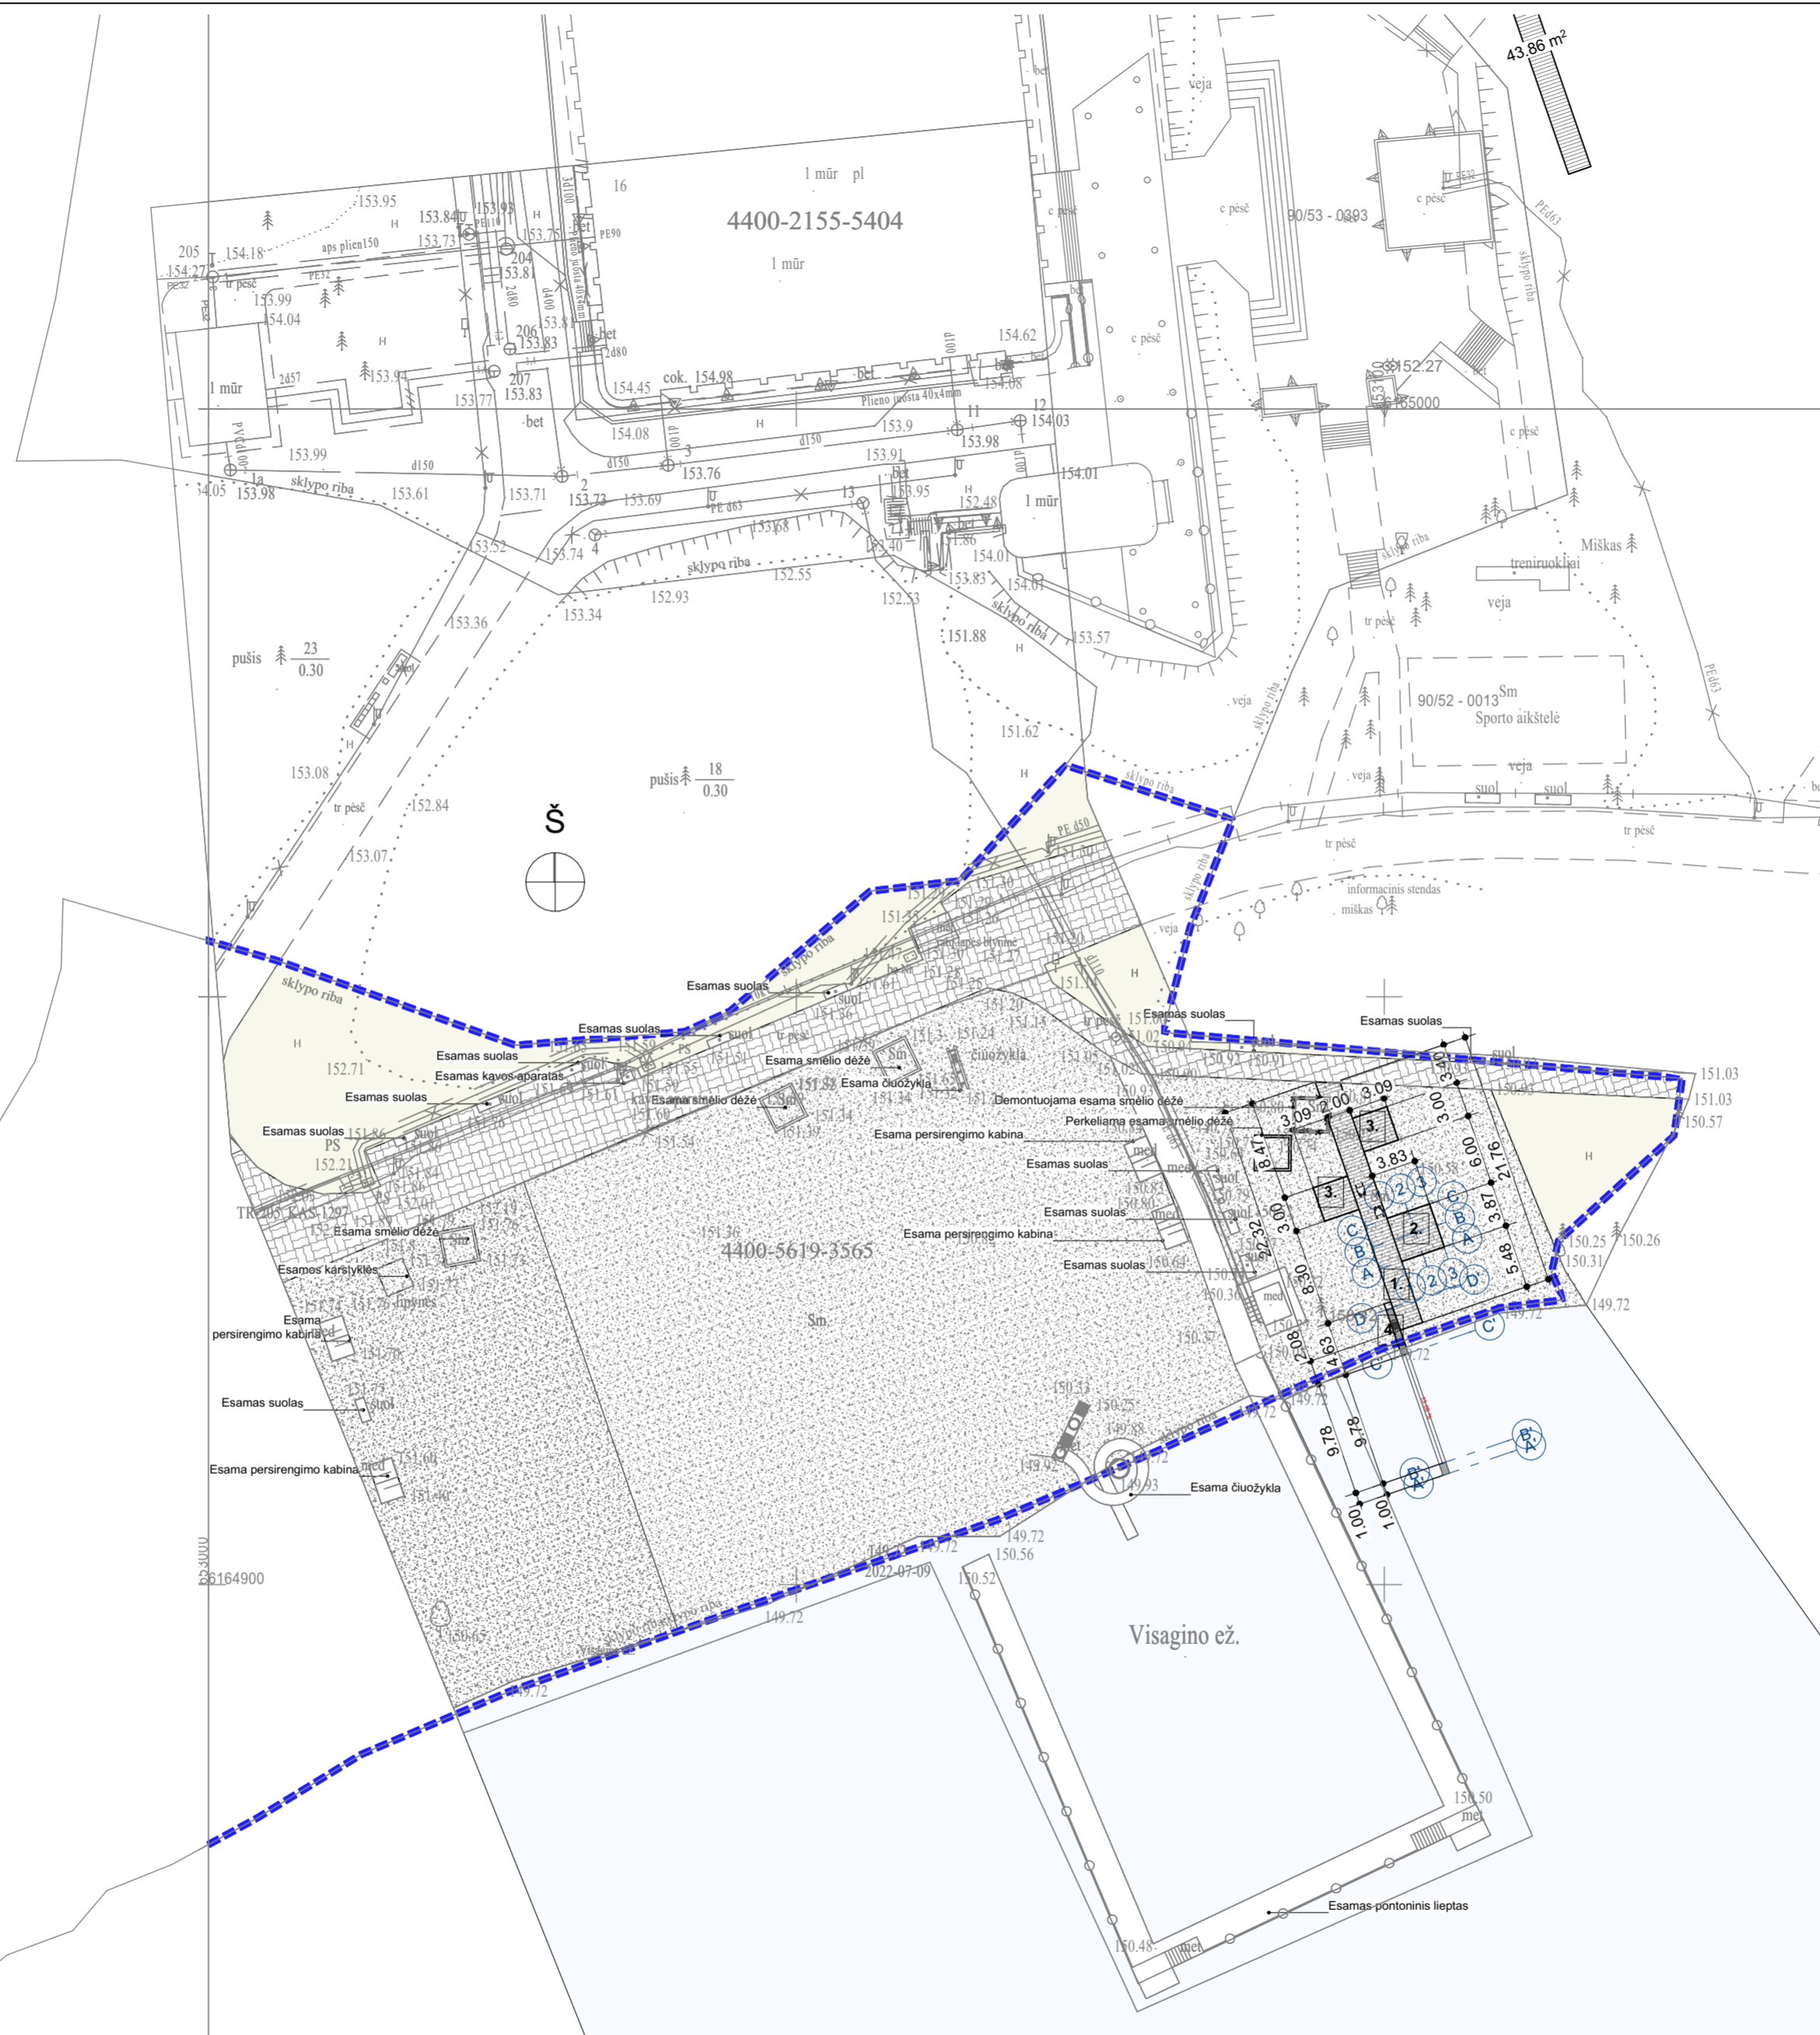

SITUACIJOS SCHEMA

Ekspliciacija

1.	Projektuojamas takas ŽN
2.	Projektuojama persirengimo kabina ŽN su dušu
3.	Projektuojama ŽN poilsio aikštelė
4.	Projektuojamas ŽN nusileidimo į vandenį įrenginys



SUTARTINIAI ŽYMĖJIMAI:

	Sklypo riba
	Esama smėlio danga
	Esama betoninių trinkelų danga
	Esama veja
	Ežeras "Visaginas"
	Projektuojama kietmedžio lentų danga (30X140X2000mm)

PASTABOS:

1. Kasimo darbus vykdyti pagal STR1.06.01:2016 "Statybos darbai. Statinio statybos priežiūra".
2. Matmenys brėžinyje pateikti metrais.
3. Projektas atitinka statybos normas ir taisykles, ekologinius, higienos ir priešgaisrinius reikalavimus.
4. Projekto sprendinius pakeisti galima tik gavus projekto autoriaus sutikimą ir suderinus pakeitimus su projektą suderinusiomis institucijomis.
5. Kertamų požeminių komunikacijų vietose statybos grunto kasimo darbai turi būti vykdomi rankiniu būdu.
6. Kertamos požeminės komunikacijos statybos darbų metu turi būti išramstomos.

ATESTATO NR. Aurelija Valkūnaitė-Čėplienė		OBJEKTAS: Kitos paskirties inžinerinių statinių Visagino ežero pakrantės teritorijoje, Parko g. 16B, Visagine (pakrantės infrastruktūros pritaikymas neigiamųjų asmenų poreikiams) statybos projektas	
A 1888	PV	A. Valkūnaitė-Čėplienė	12/8/2022
A 1888	PDV/Arch.	A. Valkūnaitė-Čėplienė	12/8/2022
KALBA		KOMPLEKSAS:	
LT		2022/05.1-PP-SP 03	
		LAPAS	LAPŲ
		1	1

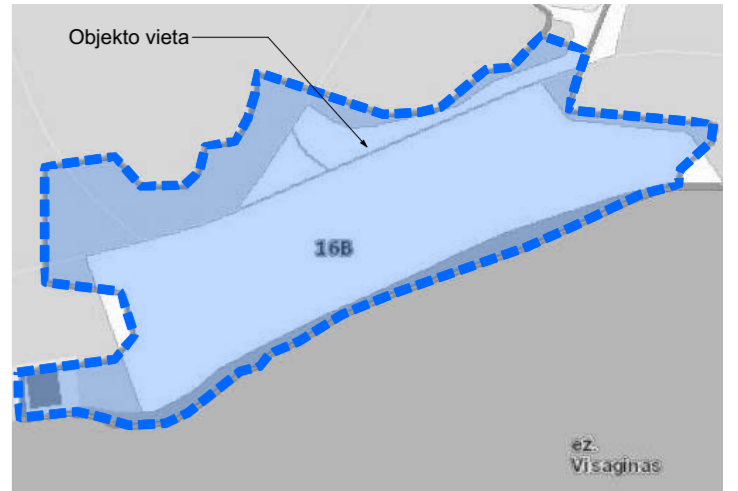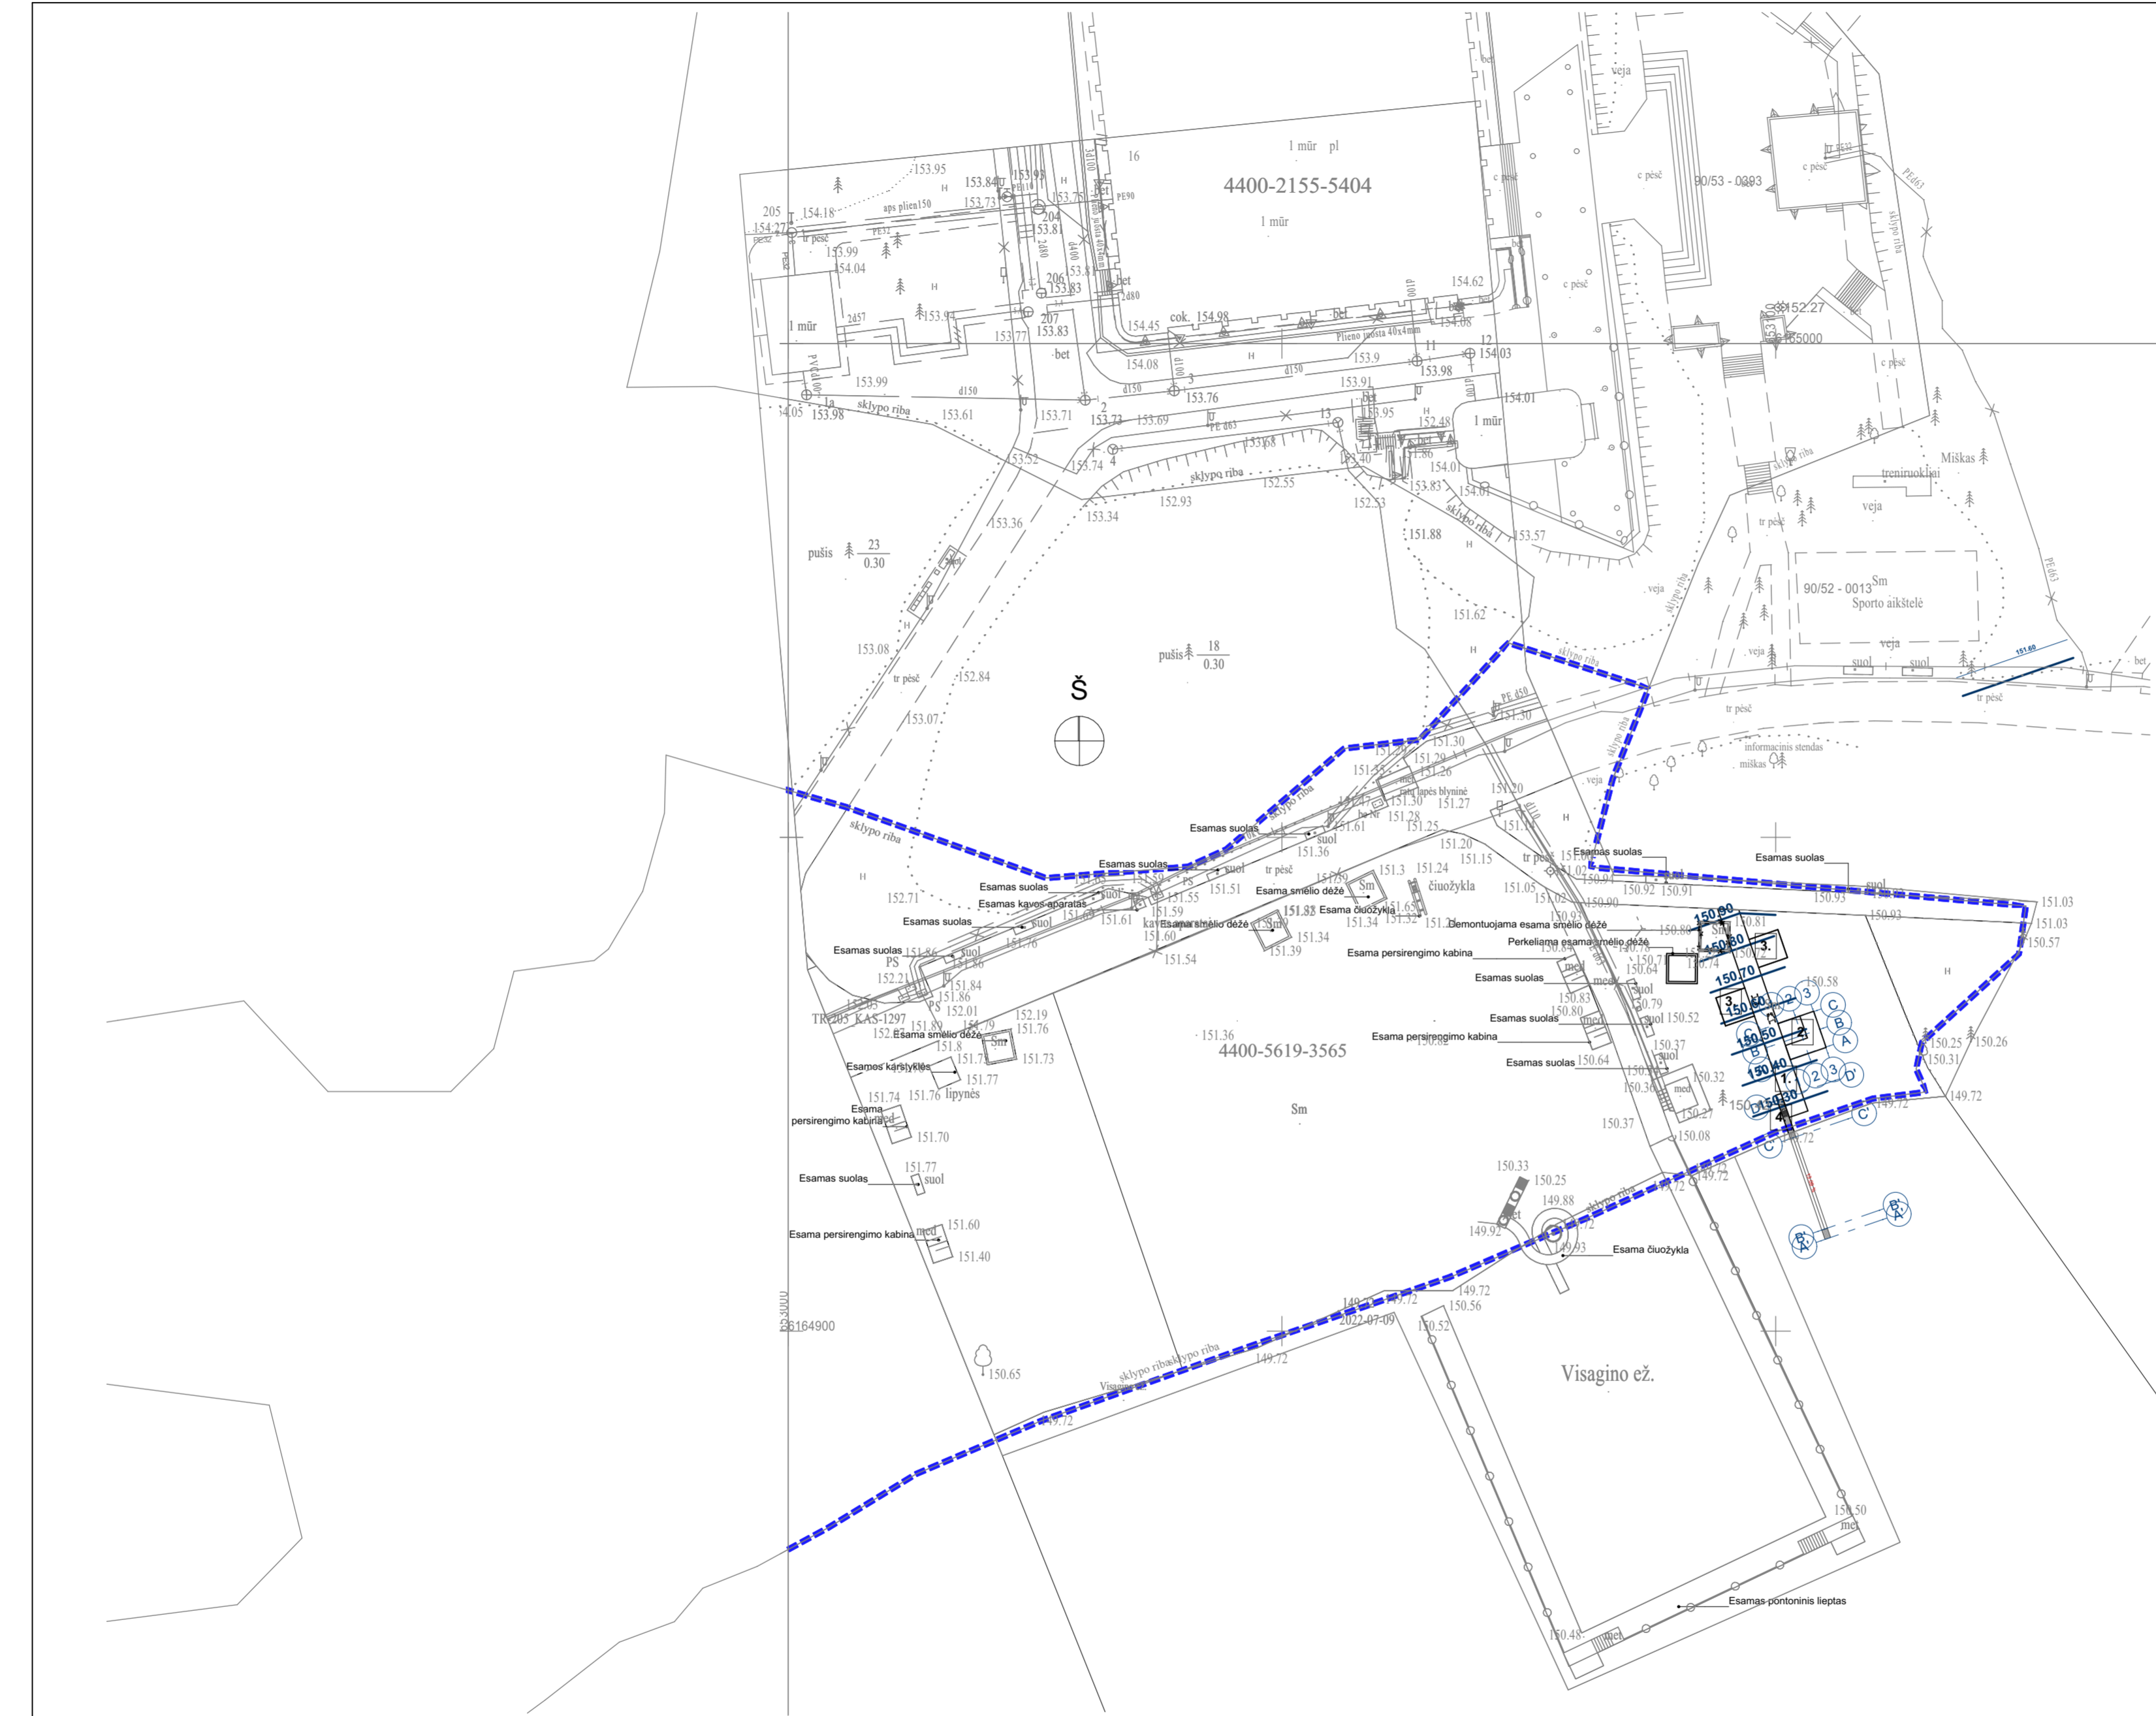

SITUACIJOS SCHEMA



Eksplikacija

1.	Projektuojamas takas ŽN
2.	Projektuojama persirengimo kabina ŽN su dušu
3.	Projektuojama ŽN poilsio aikštelė
4.	Projektuojamas ŽN nusileidimo į vandenį įrenginys

SUTARTINIAI ŽYMĖJIMAI:

	Sklypo riba
	Izohipsės

ATESTATO NR. Aurelija Valkūnaitė-Čėplienė		OBJEKTAS: Kitos paskirties inžinerinių statinių Visagino ežero pakrantės teritorijoje, Parko g. 16B, Visagine (pakrantės infrastruktūros pritaikymas neigalijų asmenų poreikiams) statybos projektas	
A 1888	PV	A. Valkūnaitė-Čėplienė	12/8/2022
A 1888	PDV/Arch.	A. Valkūnaitė-Čėplienė	12/8/2022
KALBA: UŽSAKOVAS:		KOMPLEKSAS:	
LT: Visagino savivaldybės administracija (a.k. 188711925)		2022/05.1-PP--SP 04	
BRĖŽINYS: VERTIKALINIS SKLYPO PLANAS M1:500			LAPAS: LAPŲ
			0
			1
			1

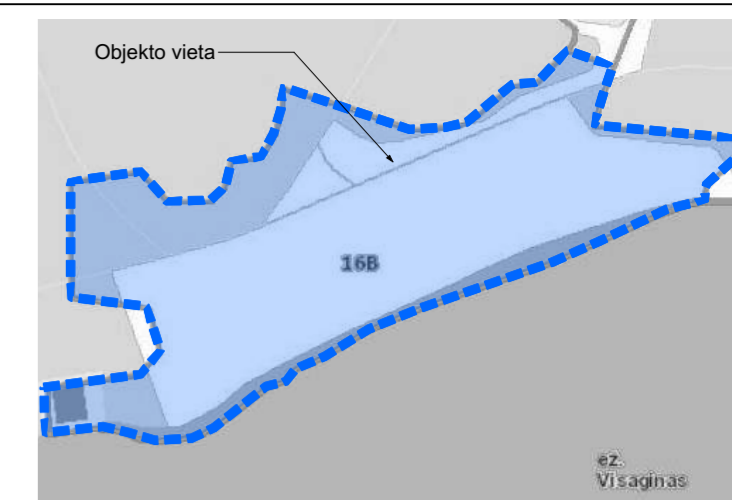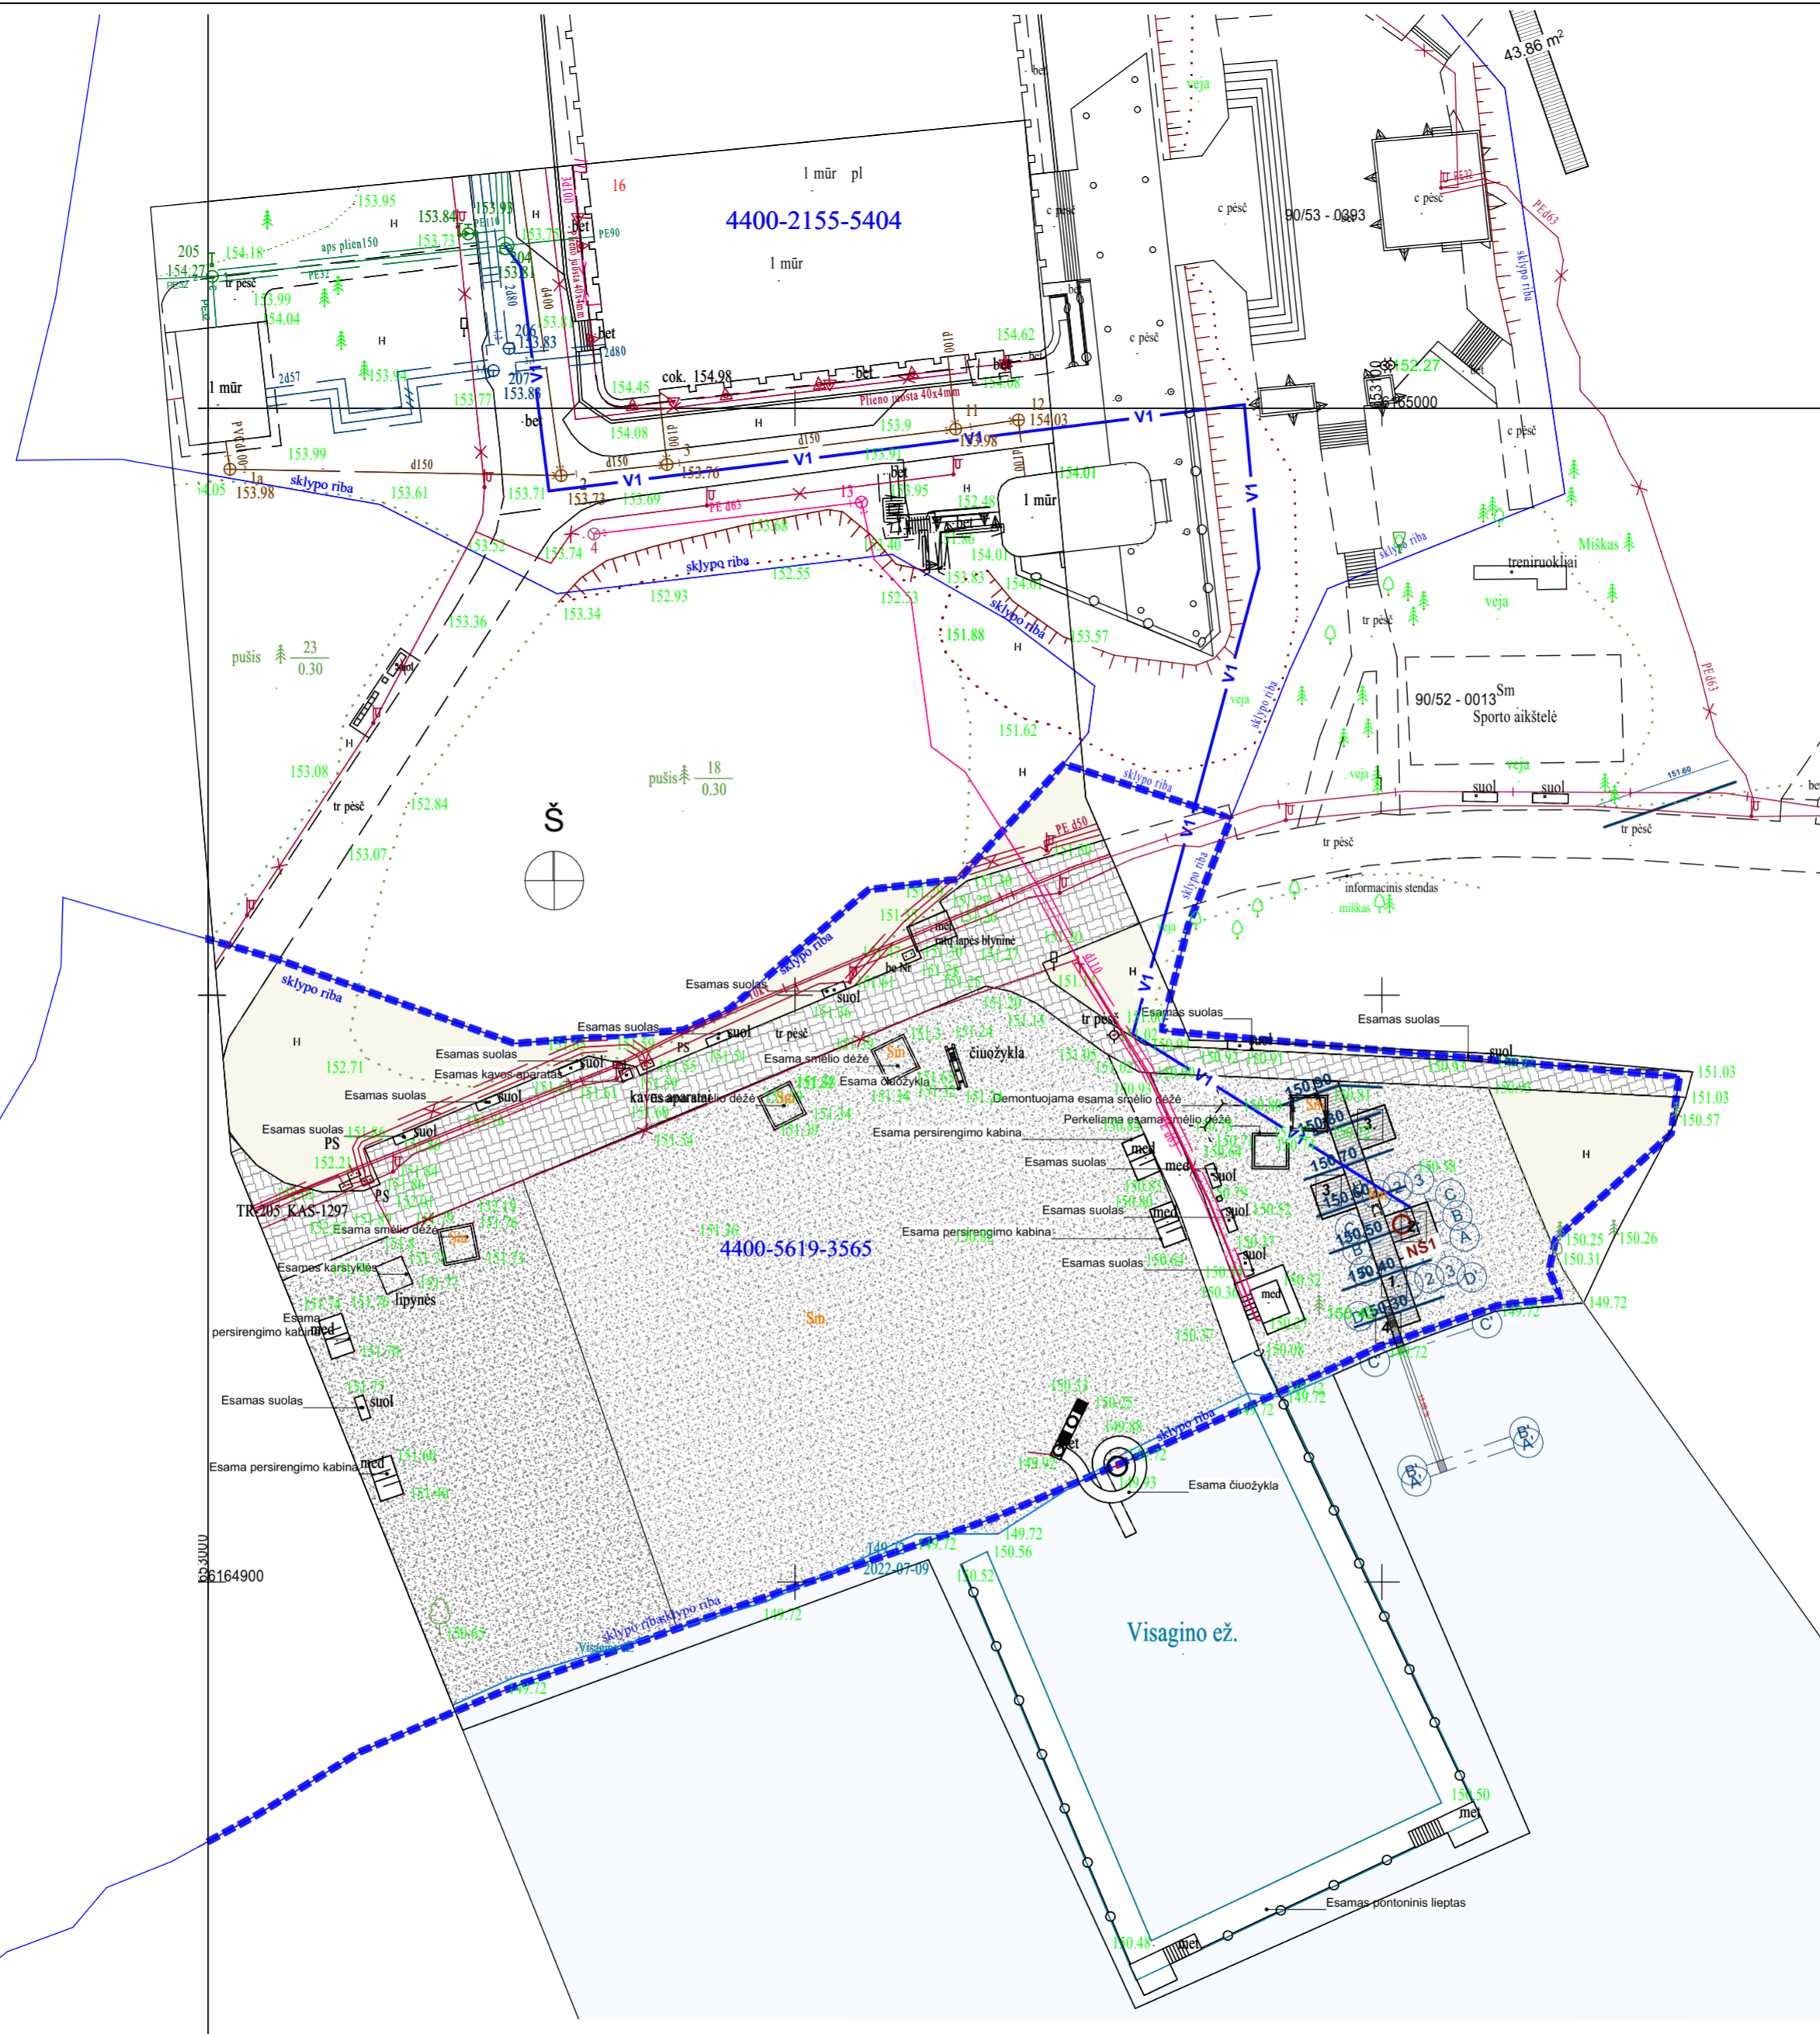

SITUACIJOS SCHEMA


Eksplikacija

1.	Projektuojamas takas ŽN
2.	Projektuojama persirengimo kabina ŽN su dušu
3.	Projektuojama ŽN poilsio aikštelė
4.	Projektuojamas ŽN nusileidimo į vandenį įrenginys


SUTARTINIAI ŽYMĖJIMAI:

	Sklypo riba
	Esama smėlio danga
	Esama betoninių trinkelių danga
	Esama veja
	Ežeras "Visaginas"
	Projektuojama kietmedžio lentų danga (30X140X2000mm)
	151.50 Izohipsės
	Projektuojamas vandens įvadas
	Projektuojamas apskaitos šulinys

ATESTATO NR. Aurelija Valkūnaitė-Čėplienė		OBJEKTAS: Kitos paskirties inžinerinių statinių Visagino ežero pakrantės teritorijoje, Parko g. 16B, Visagine (pakrantės infrastruktūros pritaikymas neigalijų asmenų poreikiams) statybos projektas	
A 1888	PV	A. Valkūnaitė-Čėplienė	12/8/2022
A 1888	PDV/Arch.	A. Valkūnaitė-Čėplienė	12/8/2022
KALBA: UŽSAKOVAS:		KOMPLEKSAS:	
LT	Visagino savivaldybės administracija (a.k. 188711925)	2022/05.1-PP-SP 05	LAPAS LAPŲ
			1 1

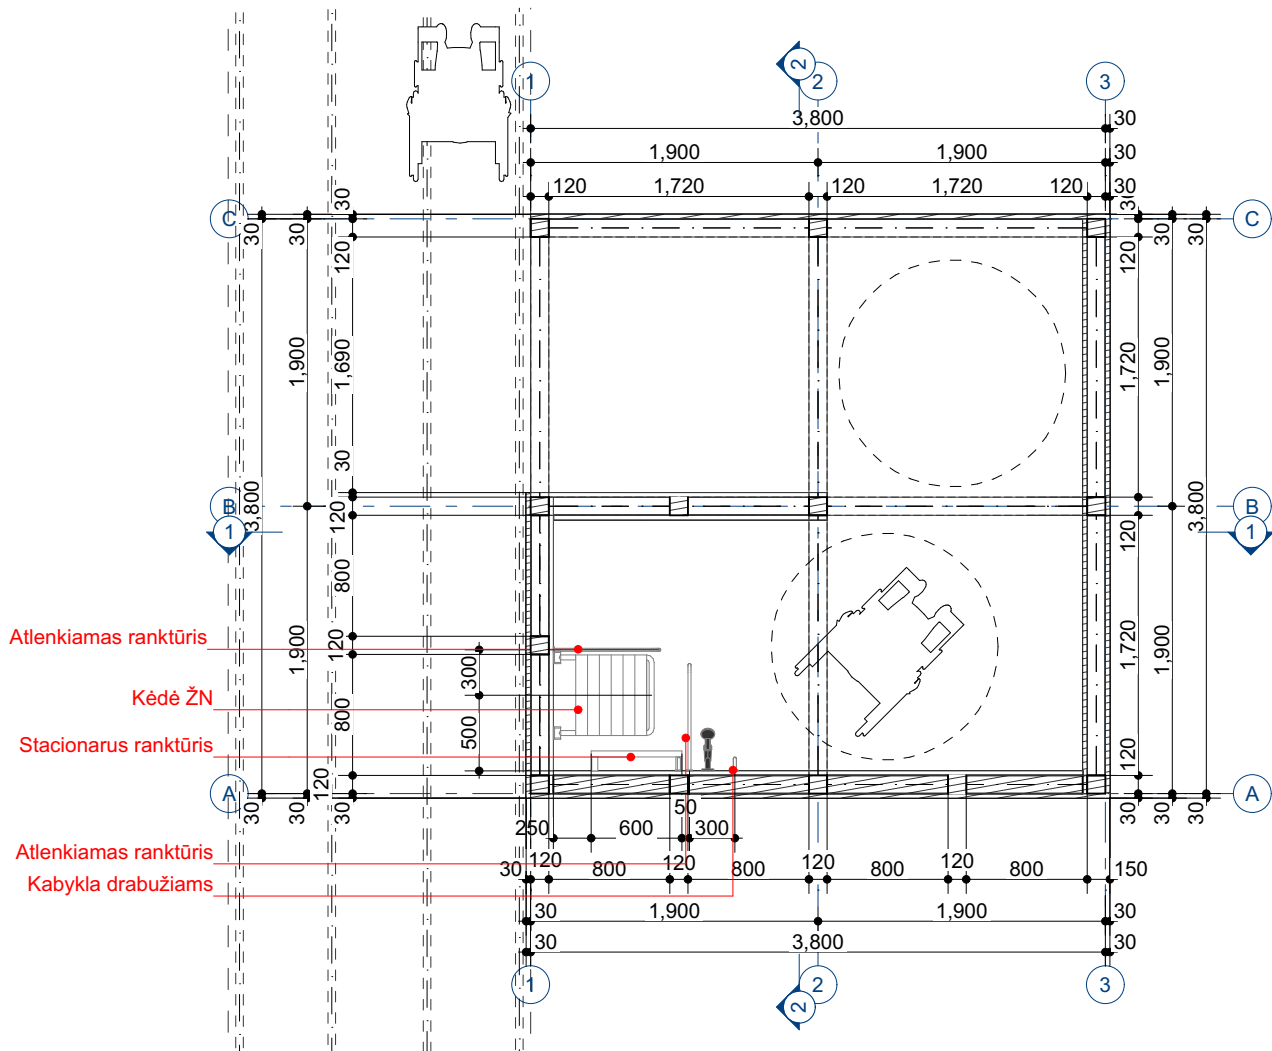


ATESTATO NR. Aurelija Valkūnaitė-Čėplienė <small>individuali veikla nr. 640936 / aurelija.valkunaite@gmail.com mob. +370 610 27114 / Subačiaus g. 47-90, LT-11348, Vilnius</small>		OBJEKTAS: Kitos paskirties inžinerinių statinių Visagino ežero pakrantės teritorijoje, Parko g. 16B, Visagine (pakrantės infrastruktūros pritaikymas neįgaliųjų asmenų poreikiams) statybos projektas			
A 1888	PV	A. Valkūnaitė-Čėplienė	12/8/2022	BRĖŽINYS: PERSIRENGIMO KABINOS NR. 2 PLANAS M1:50	LAIDA
A 1888	PDV/Arch.	A. Valkūnaitė-Čėplienė	12/8/2022		0
KALBA	UŽSAKOVAS:		KOMPLEKSAS:		LAPAS
LT	Visagino savivaldybės administracija (a.k. 188711925)		2022/05.1-PP-SA 01		LAPŲ
					1
					1

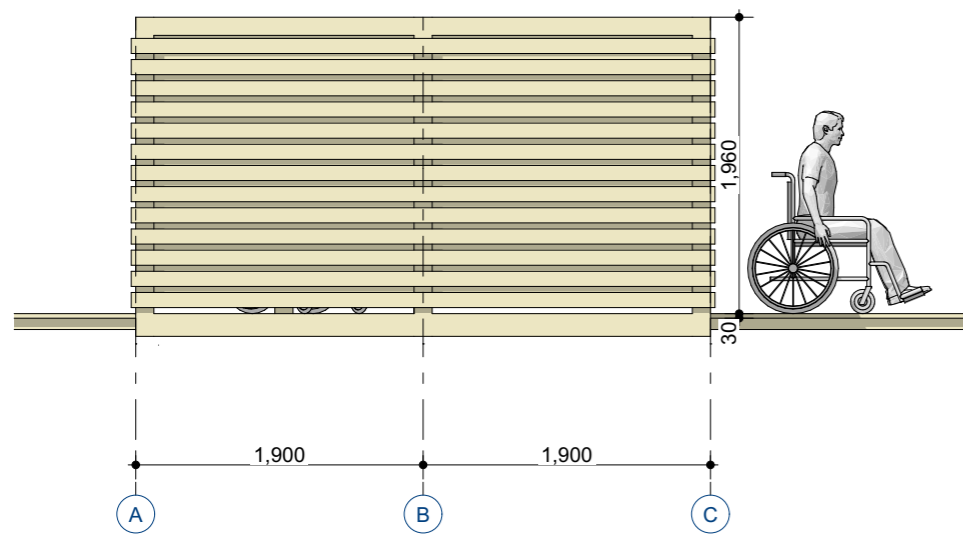



FASADAS TARP AŠIŲ A-C

1:50

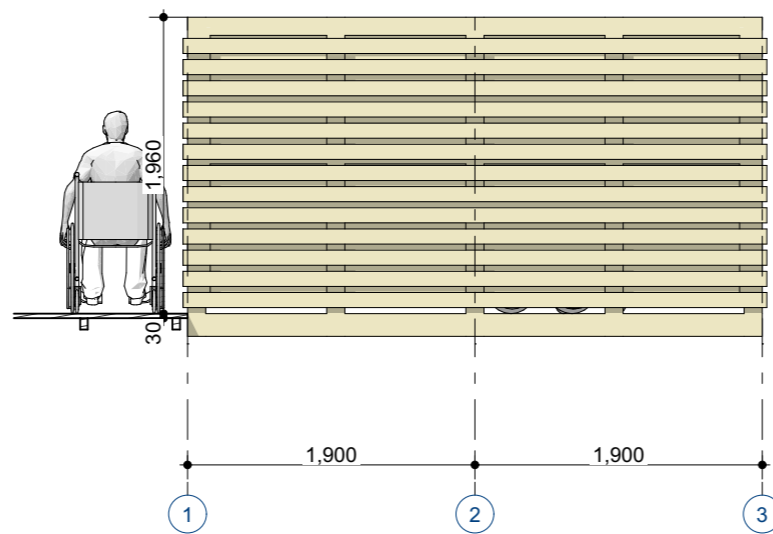


FASADAS TARP AŠIŲ 1-3

1:50

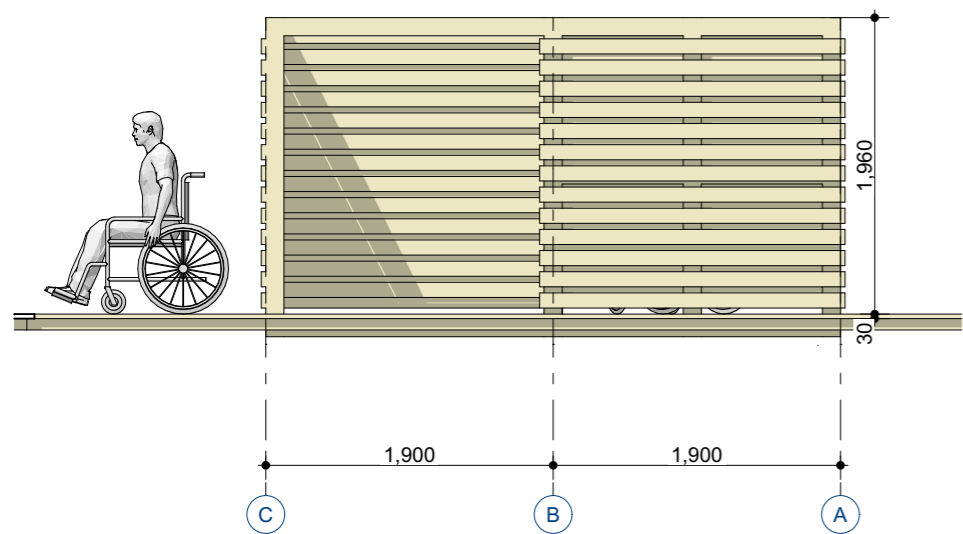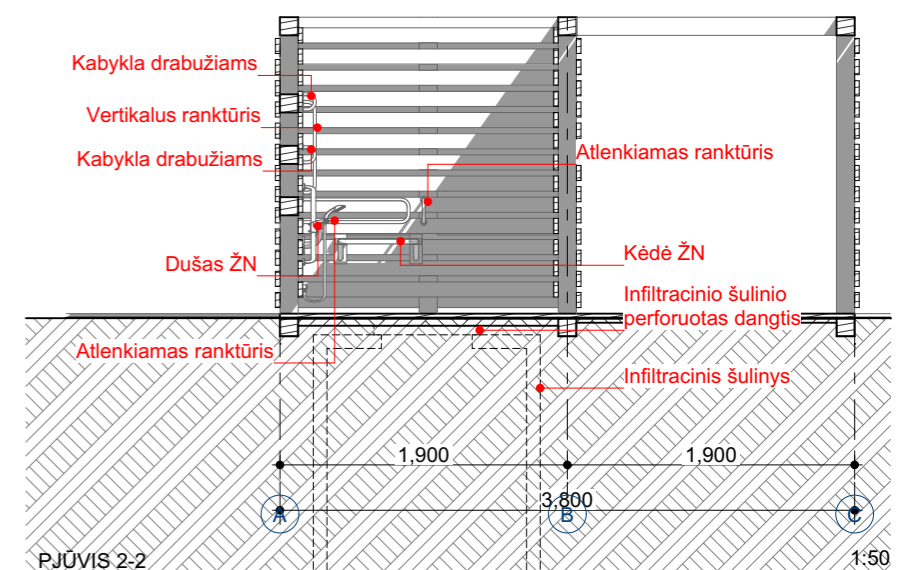


FASADAS TARP AŠIŲ C-A

1:50

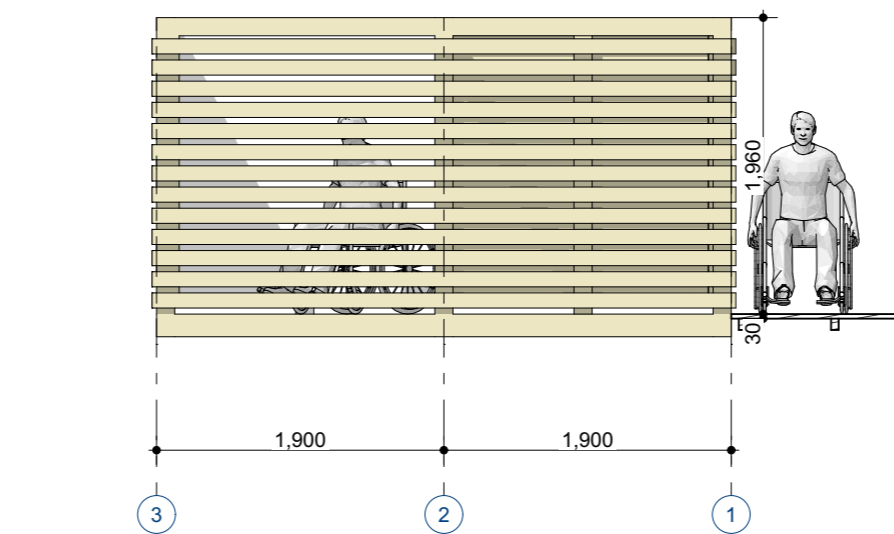

FASADAS TARP AŠIŲ 3-1

1:50

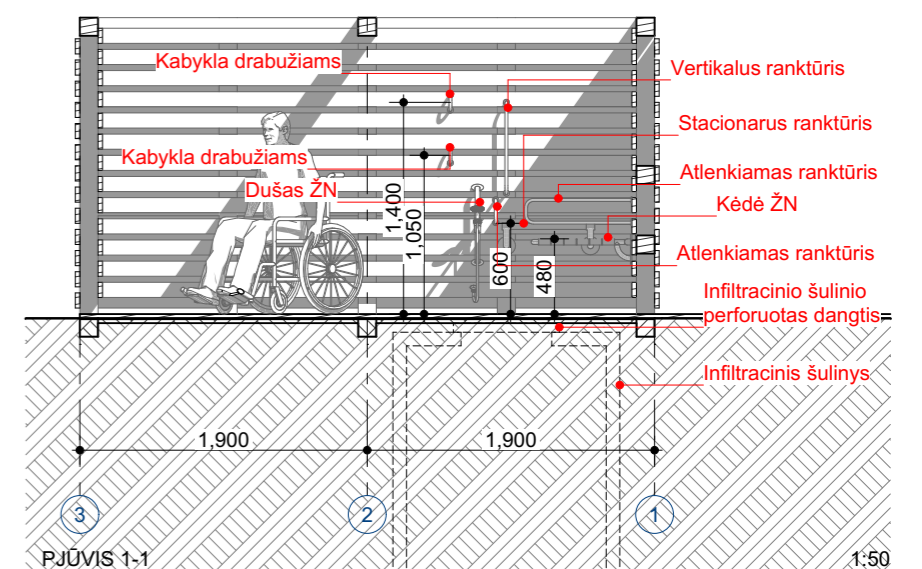


PAPLŪDYMYSJE ESANČIŲ KABINŲ FOTOFIKSACIJA

PASTABOS:

1. Projektuojamos persirengimo kabinos ŽN dizainas, medžio beico atspalvis, derinamas pagal paplūdymyje esančias persirengimo kabinas.

ATESTATO NR.	Aurelija Valkūnaitė-Čėplienė individuali veikla nr. 640936 / aurelija.valkunaite@gmail.com mob. +370 610 27114 / Subačiaus g. 47-90, LT-11348, Vilnius			OBJEKTAS:	Kitos paskirties inžinerinių statinių Visagino ežero pakrantės teritorijoje, Parko g. 16B, Visagine (pakrantės infrastruktūros pritaikymas neįgalųjų asmenų poreikiams) statybos projektas		
A 1888	PV	A. Valkūnaitė-Čėplienė	12/8/2022	BRĖŽINYS:	PERSIRENGIMO KABINOS NR. 2 FASADAI IR PJŪVIAI M1:50		LAIDA
A 1888	PDV/Arch.	A. Valkūnaitė-Čėplienė	12/8/2022				0
KALBA	UŽSAKOVAS:			KOMPLEKSAS:	LAPAS	LAPŲ	
LT	Visagino savivaldybės administracija (a.k. 188711925)			2022/05.1-PP-SA 02	1	1	

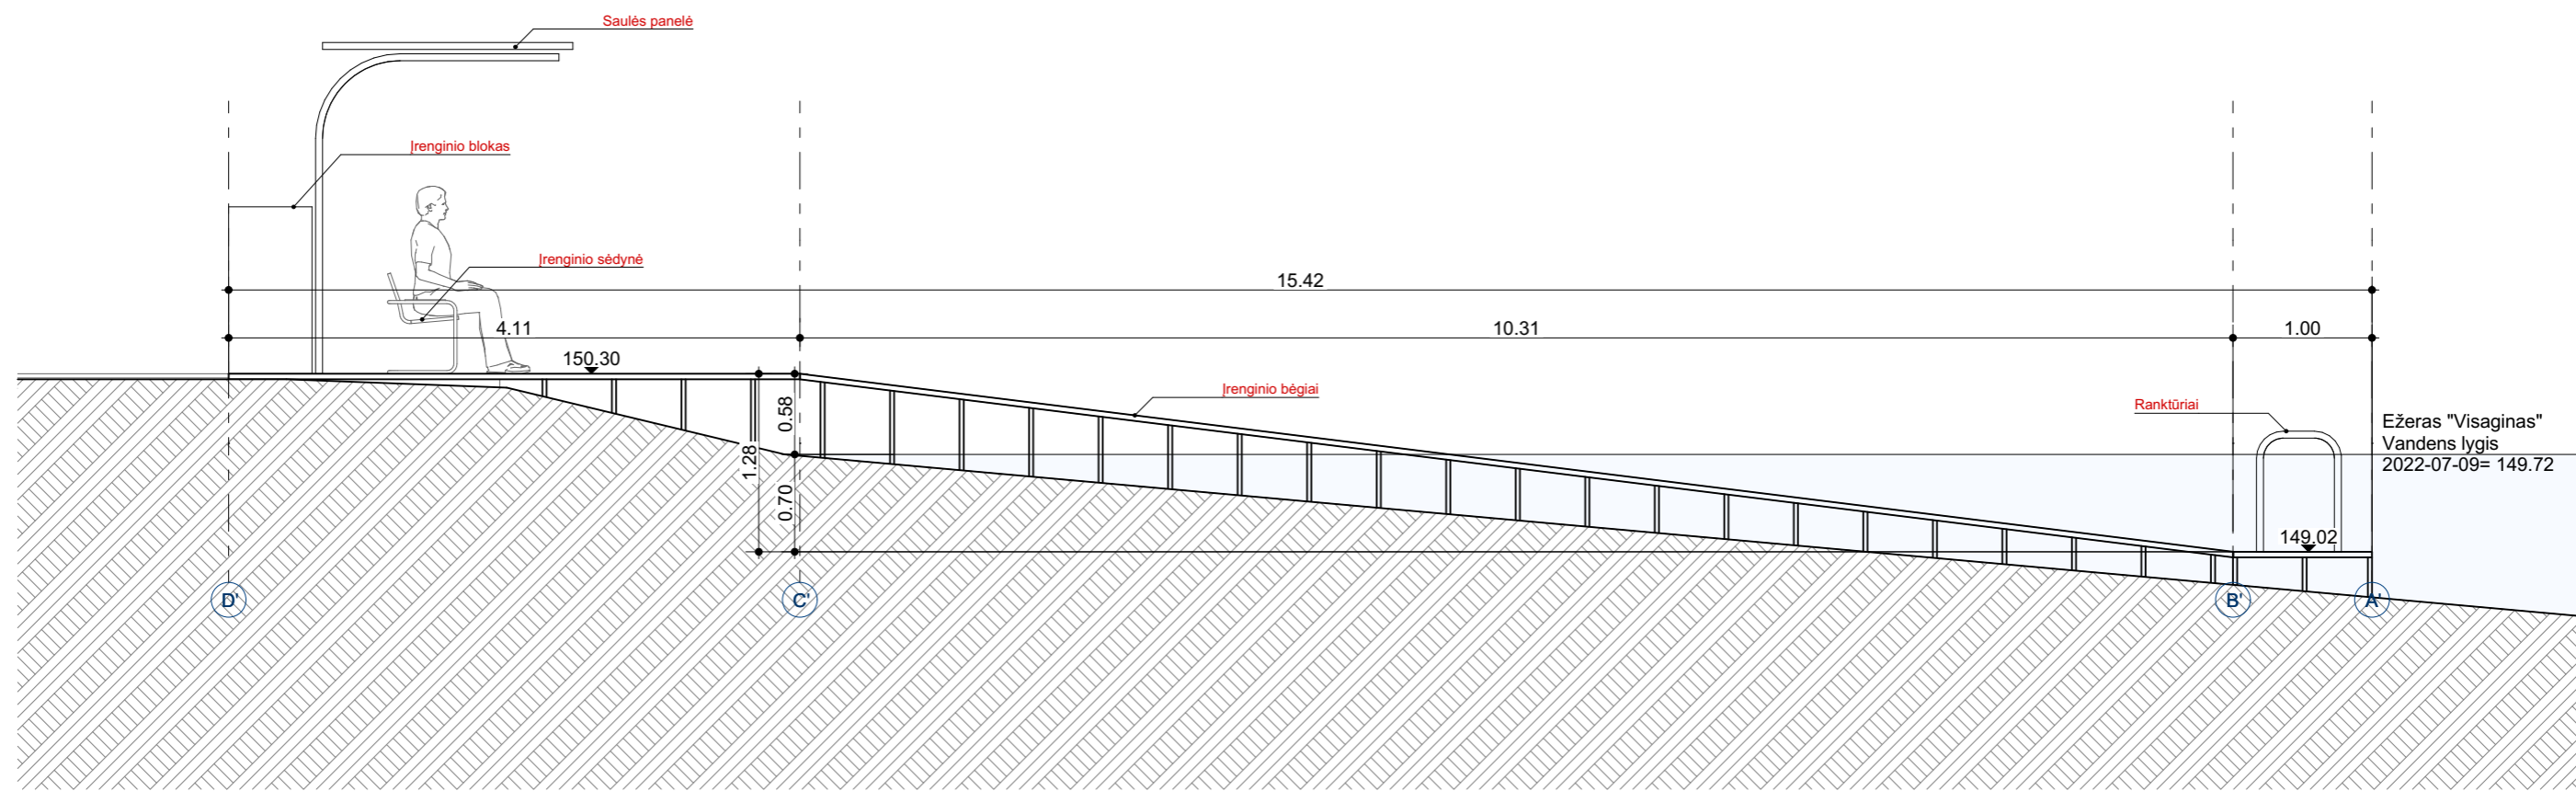



NUSILEIDIMO Į VANDENĮ ĮRENGINIO "SEATRAC" SCHEMATINĖ IŠKLOTINĖ

1:50



NUSILEIDIMO Į VANDENĮ ĮRENGINIO "SEATRAC" GAMINYS

ATESTATO NR.	Aurelija Valkūnaitė-Čėplienė <small>individuali veikla nr. 640936 / aurelija.valkunaite@gmail.com mob. +370 610 27114 / Subačiaus g. 47-90, LT-11348, Vilnius</small>				OBJEKTAS:	Kitos paskirties inžinerinių statinių Visagino ežero pakrantės teritorijoje, Parko g. 16B, Visagine (pakrantės infrastruktūros pritaikymas neįgalųjų asmenų poreikiams) statybos projektas		
A 1888	PV	A. Valkūnaitė-Čėplienė	12/8/2022		BRĖŽINYS:	PROJEKTUOJAMO ŽŪN NUSILEIDIMO Į VANDENĮ ĮRENGINIO NR.3 SCHEMATINĖ IŠKLOTINĖ M1:50		LAIDA
A 1888	PDV/Arch.	A. Valkūnaitė-Čėplienė	12/8/2022					0
KALBA	UŽSAKOVAS:				KOMPLEKSAS:	LAPAS	LAPŲ	
LT	Visagino savivaldybės administracija (a.k. 188711925)				2022/05.1-PP-SA 03	1	1	

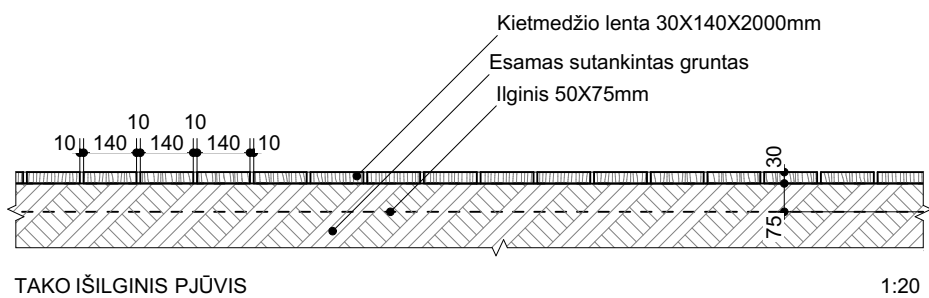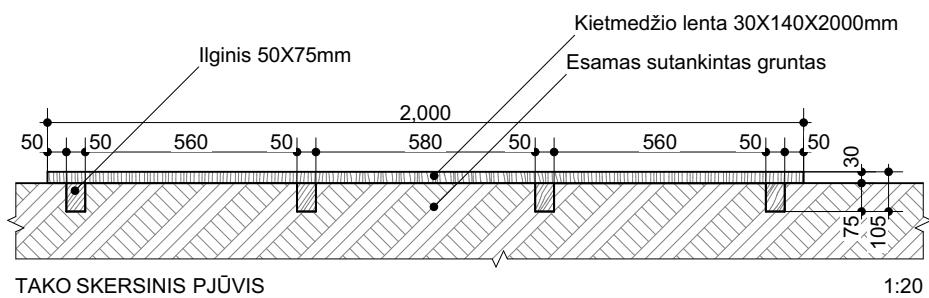

KIETMEDŽIO LENTŲ GAMINYS

ATESTATO NR.	Aurelija Valkūnaitė-Čėplienė individuali veikla nr. 640936 / aurelija.valkunaite@gmail.com mob. +370 610 27114 / Subačiaus g. 47-90, LT-11348, Vilnius				OBJEKTAS: Kitos paskirties inžinerinių statinių Visagino ežero pakrantės teritorijoje, Parko g. 16B, Visagine (pakrantės infrastruktūros pritaikymas neįgaliųjų asmenų poreikiams) statybos projektas		
	A 1888	PV	A. Valkūnaitė-Čėplienė	12/8/2022	BRĖŽINYS: PROJEKTUOJAMO TAKO NR.1 DETALĖS M1:20		LAIDA 0
A 1888	PDV/Arch.	A. Valkūnaitė-Čėplienė	12/8/2022				
KALBA	UŽSAKOVAS:				KOMPLEKSAS:	LAPAS	LAPŲ
LT	Visagino savivaldybės administracija (a.k. 188711925)				2022/05.1-PP-SA 04	1	1



NUSILEIDIMO Į VANDENĮ TAKELIS EGIPTE



ŽN TAKO SPRENDINYS AMERIKOJE



ŽN TAKO SPRENDINYS KOSTA RIKOJE



NUSILEIDIMO Į VANDENĮ TAKELIS GRAIKIJOJE




NUSILEIDIMO Į VANDENĮ TAKELIS KROATIJOJE

ATESTATO NR.	Aurelija Valkūnaitė-Čėplienė <small>individuali veikla nr. 640936 / aurelija.valkunaite@gmail.com mob. +370 610 27114 / Subačiaus g. 47-90, LT-11348, Vilnius</small>				OBJEKTAS: Kitos paskirties inžinerinių statinių Visagino ežero pakrantės teritorijoje, Parko g. 16B, Visagine (pakrantės infrastruktūros pritaikymas neįgaliųjų asmenų poreikiams) statybos projektas		
A 1888	PV	A. Valkūnaitė-Čėplienė	12/8/2022		BRĖŽINYS:		LAIDA
A 1888	PDV/Arch.	A. Valkūnaitė-Čėplienė	12/8/2022		ANALOGAI		0
KALBA	UŽSAKOVAS:				KOMPLEKSAS:		LAPAS
LT	Visagino savivaldybės administracija (a.k. 188711925)				2022/05.1-PP-SA 05		LAPŲ
						1	1



VAIZDAS NUO TAKO

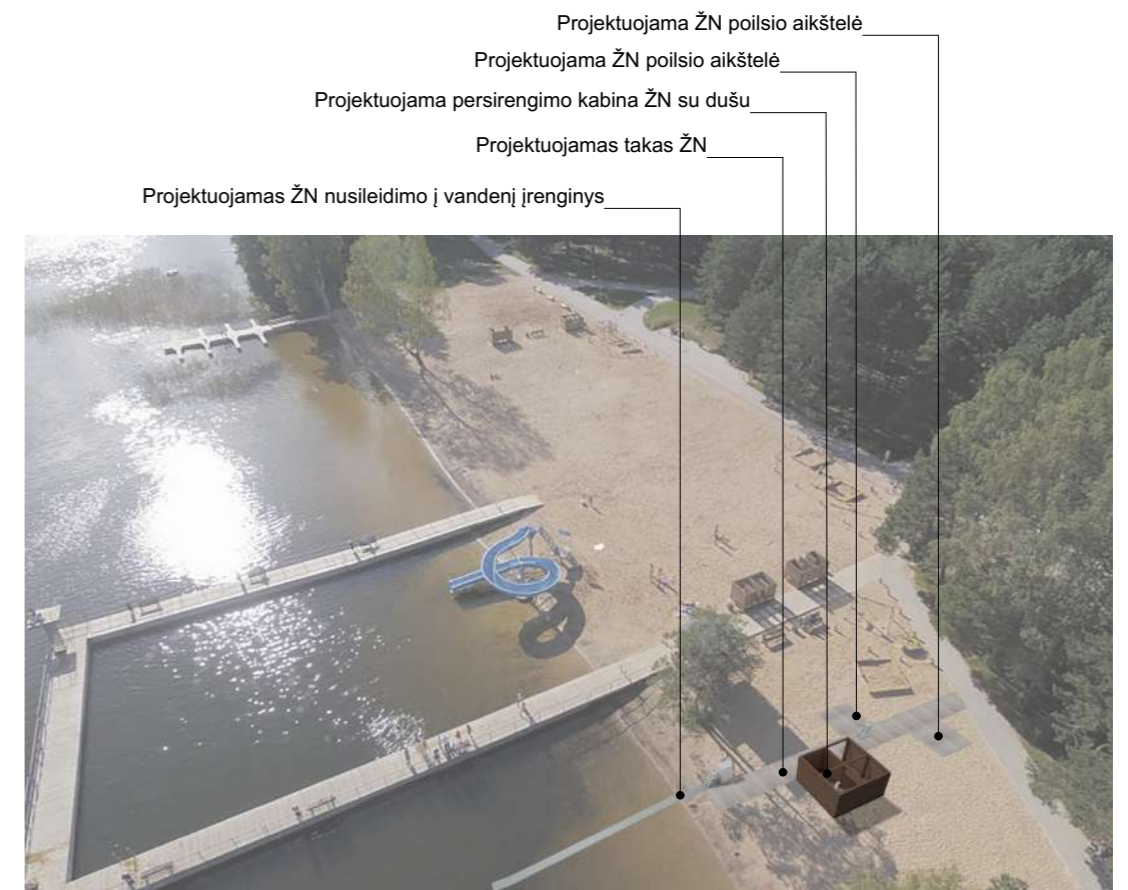

VIZUALIZACIJA SU GRETIMA URBANISTINE APLINKA

ATESTATO NR.	Aurelija Valkūnaitė-Čėplienė <small>individuali veikla nr. 640936 / aurelija.valkunaite@gmail.com mob. +370 610 27114 / Subačiaus g. 47-90, LT-11348, Vilnius</small>				OBJEKTAS: Kitos paskirties inžinerinių statinių Visagino ežero pakrantės teritorijoje, Parko g. 16B, Visagine (pakrantės infrastruktūros pritaikymas neįgalųjų asmenų poreikiams) statybos projektas		
	A 1888	PV	A. Valkūnaitė-Čėplienė	12/8/2022	BRĖŽINYS:		LAIDA
A 1888	PDV/Arch.	A. Valkūnaitė-Čėplienė	12/8/2022	VIZUALIZACIJOS		0	
KALBA	UŽSAKOVAS:			KOMPLEKSAS:		LAPAS	LAPŲ
LT	Visagino savivaldybės administracija (a.k. 188711925)			2022/05.1-PP-SA 06		1	1