

SUTARTINIAI ŽYMĖJIMAI

	PROJEKTUOJAMA BETONINIŲ TRINKELIŲ DANGA	
	PROJEKTUOJAMA AKMENS MASĖS PLYTELIŲ DANGA	

SUTARTINIAI ŽYMĖJIMAI

	SKLYPO RIBA
	ĮĖJIMAI Į PASTATĄ
	REMONTUOJAMAS PASTATAS
	ŽŪN AUTOMOBILIŲ STOVĖJIMO VIETA
	BUITINIŲ ATLIEKŲ SAUGOJIMO KONTEINERIŲ AIKŠTELĖ

0	2024-08	VISUOMENĖS INFORMAVIMUI IR PROJEKTTINIŲ PASIŪLYMŲ PATVIRTINIMUI		
LAIDA	DATA	LAIDOS STATUSAS IR IŠLEIDIMO PRIEŽASTIS		
KVAL. PATV. DOK. NR.	PROJEKTUOTOJAS:		PROJEKTO PAVADINIMAS:	
	ARCHITEKTAS VYTENIS ANDRĖNAS IDV. VEIKLOS PAŽYMĖJIMO NR.: 575919 Tel.: +370 686 43904 El.p.: vyatanas@gmail.com		MAITINIMO PASKIRTIES PASTATO, SEDULINOS AL. 5B, VISAGINAS, KAPITALINIO REMONTO PROJEKTAS, KEIČIANT PASTATO PASKIRTĮ Į GYDymo - ODONTOLOGIJOS KLINIKĄ.	
A1339	PV, PDV	VYTENIS ANDRĖNAS	BRĖŽINIO PAVADINIMAS:	M 1:500 LAIDA
	ARCH	VYTENIS ANDRĖNAS	SKLYPO PLANAS. DANGŲ PLANAS	
				0
STADIJA:	STATYTOJAS:		BRĖŽINIO ŽYMUO:	LAPAS LAPŲ
PP	UAB "O.SOBOLIAVO ODONTOLOGIJOS KLINIKA"		2024-03-PP-SP-01	1 1



90/53 - 0372 90/53 - 0373

NAUJAI ĮRENGIAMA ŽŪN PARKAVIMO VIETA

ESAMA ŽŪN PARKAVIMO VIETA

2 mūr. mait.
4583/0002:0141

4583/0002:77

652900
65165350

SUTARTINIAI ŽYMĖJIMAI


	PROJEKTUOJAMA BETONINIŲ TRINKELIŲ DANGA	
	PROJEKTUOJAMA AKMENS MASĖS PLYTELIŲ DANGA	

SUTARTINIAI ŽYMĖJIMAI

	SKLYPO RIBA	
	ĮĖJIMAI Į PASTATĄ	
	REMONTUOJAMAS PASTATAS	
	ŽŪN AUTOMOBILIŲ STOVĖJIMO VIETA	
	BUITINIŲ ATLIEKŲ SAUGOJIMO KONTEINERIŲ AIKŠTELĖ	

0	2024-08	VISUOMENĖS INFORMAVIMUI IR PROJEKTTINIŲ PASIŪLYMŲ PATVIRTINIMUI		
LAIDA	DATA	LAIDOS STATUSAS IR IŠLEIDIMO PRIEŽASTIS		
KVAL. PATV. DOK. NR.	PROJEKTUOTOJAS:		PROJEKTO PAVADINIMAS:	
	ARCHITEKTAS VYTENIS ANDRĖNAS IDV. VEIKLOS PAŽYMĖJIMO NR.: 575919 Tel.: +370 686 43904 El.p.: vyatanas@gmail.com		MAITINIMO PASKIRTIES PASTATO, SEDULINOS AL. 5B, VISAGINAS, KAPITALINIO REMONTO PROJEKTAS, KEIČIANT PASTATO PASKIRTĮ Į GYDymo - ODONTOLOGIJOS KLINIKA.	
A1339	PV, PDV	VYTENIS ANDRĖNAS	BRĖŽINIO PAVADINIMAS:	M 1:500 LAIDA
	ARCH	VYTENIS ANDRĖNAS	SKLYPO PLANAS. DANGŲ PLANAS	
				0
STADIJA:	STATYTOJAS:		BRĖŽINIO ŽYMUO:	LAPAS LAPŲ
PP	UAB "O.SOBOLIAVO ODONTOLOGIJOS KLINIKA"		2024-03-PP-SP-01	1 1



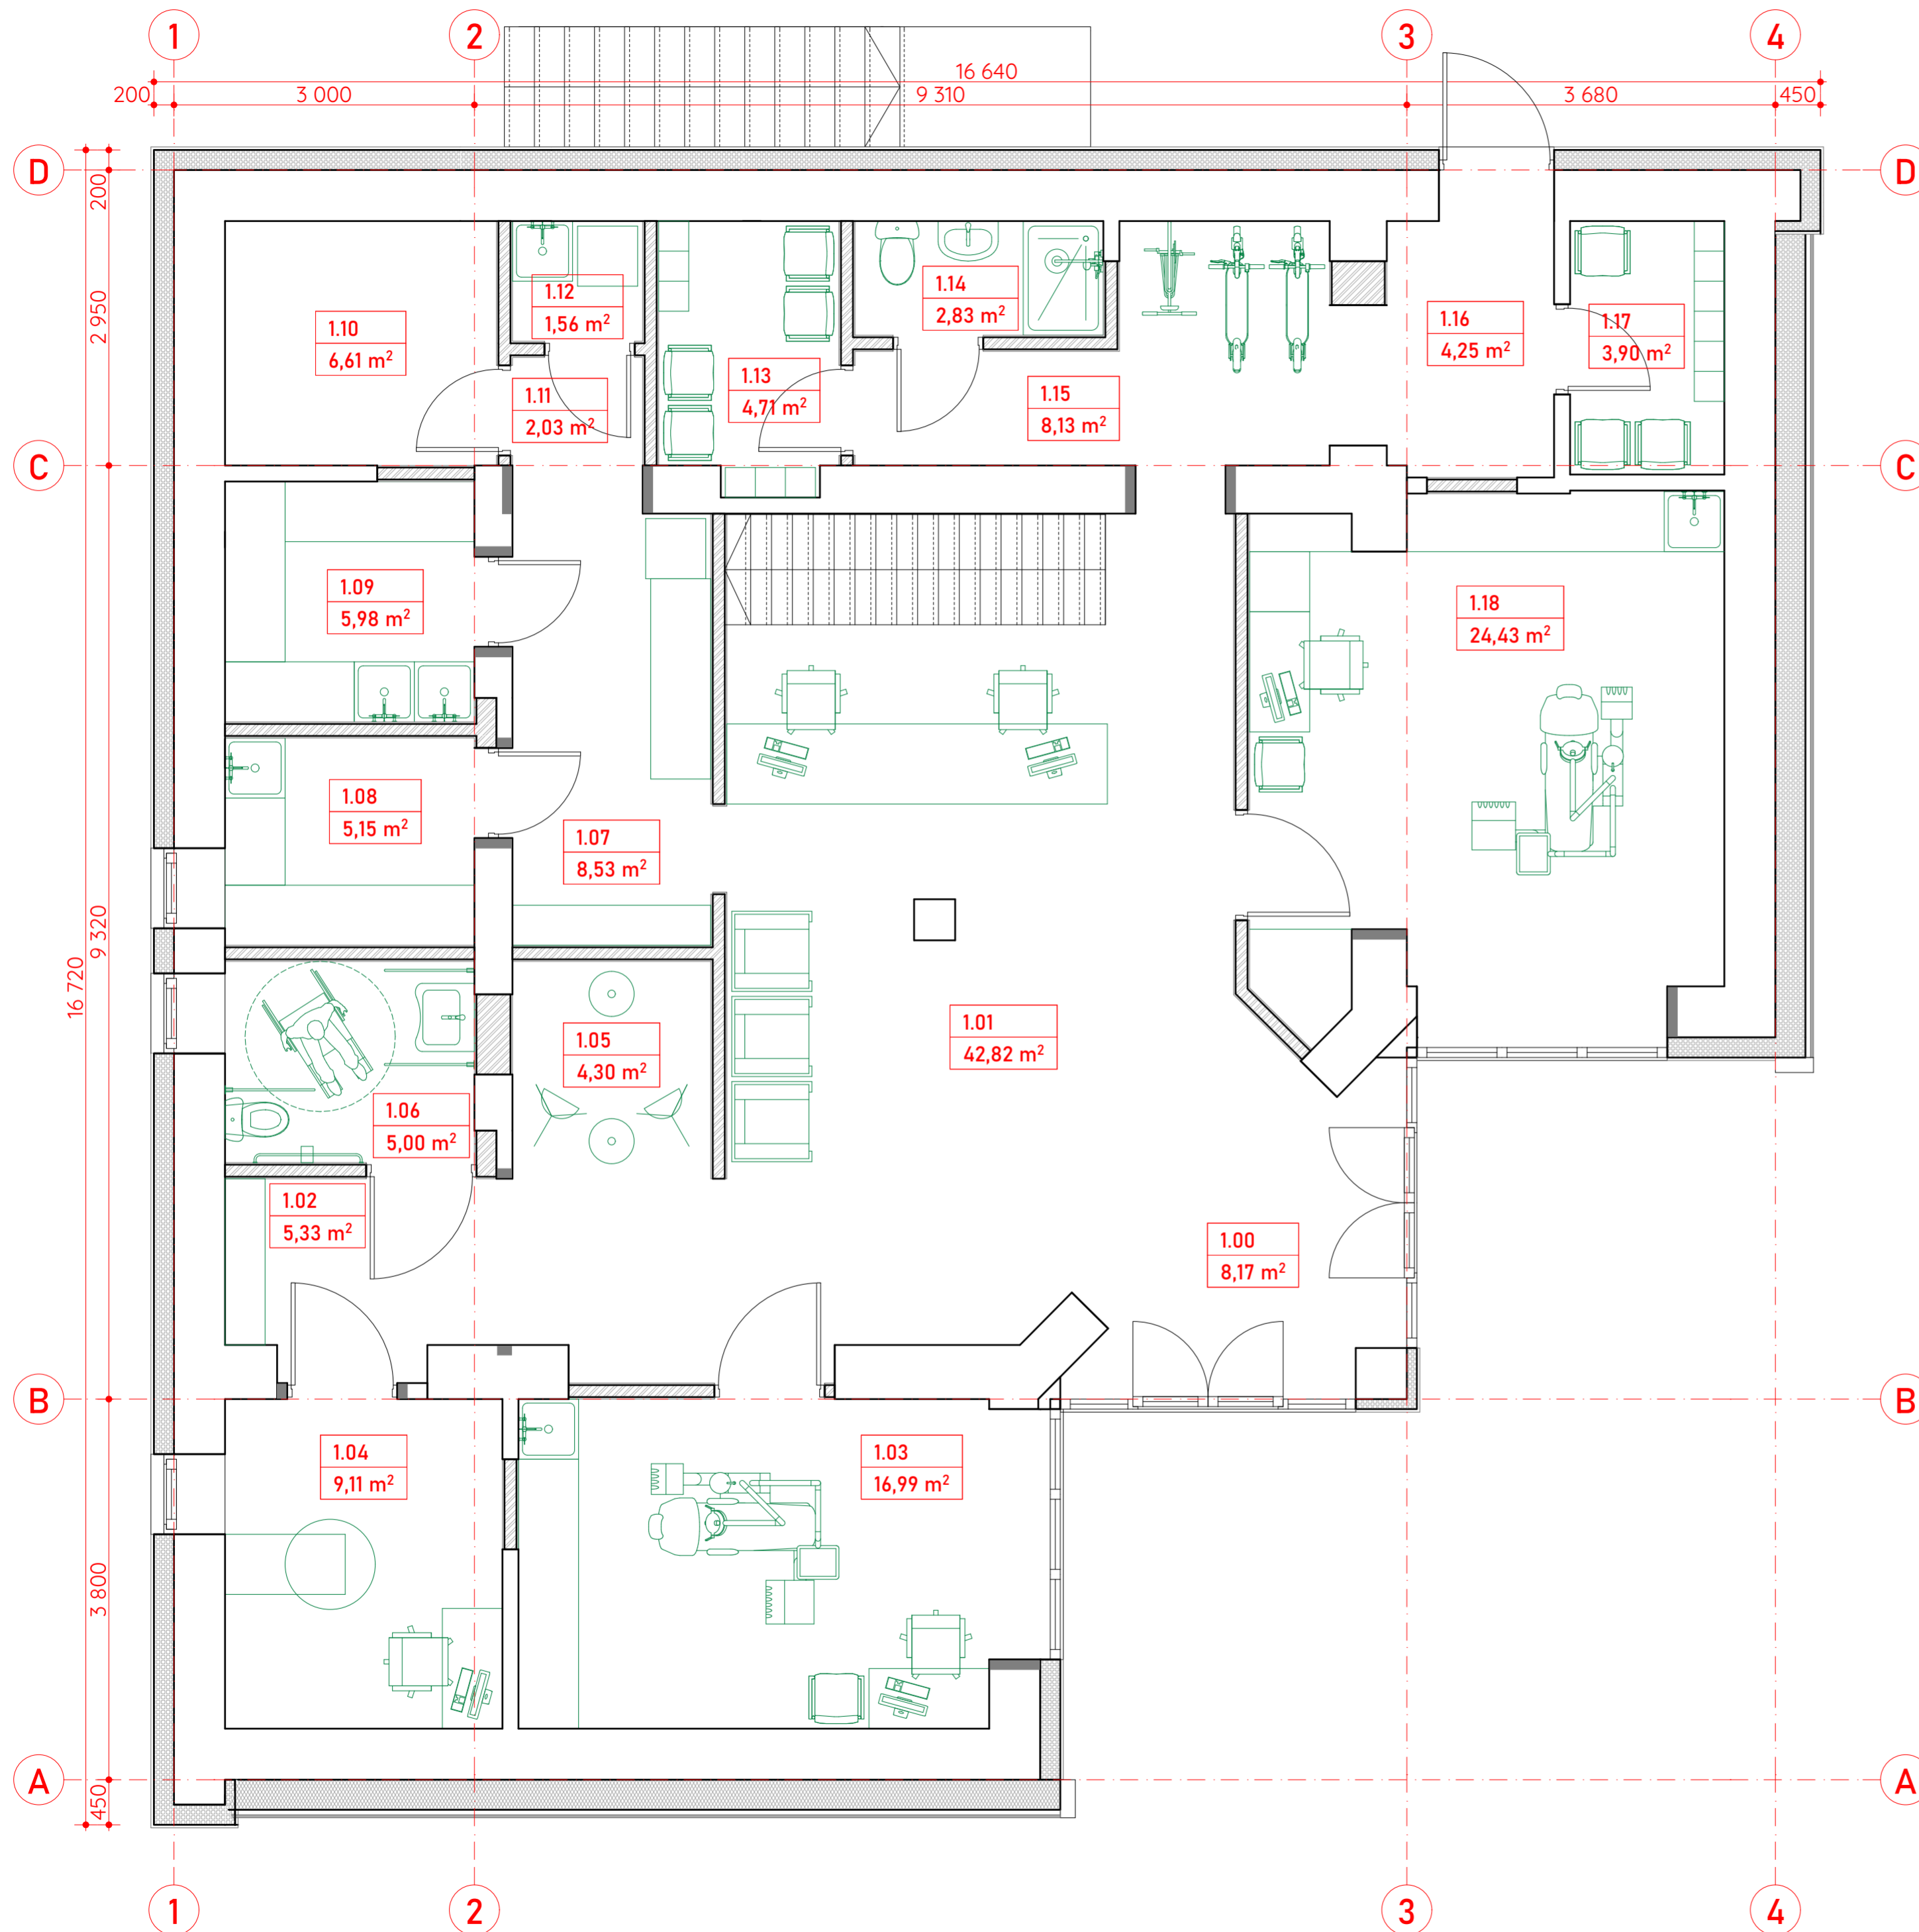


VIENBUTIS GYVENAMAS NAMAS		
NR.	PAVADINIMAS	PLOTAS
1.00	TAMBURAS	8,17
1.01	PRIMAMASIS	42,82
1.02	TAMBURAS	5,33
1.03	ODONTOLOGO KAB.	16,99
1.04	RENTGENO KAB.	9,11
1.05	FOTOSTUDIJA	4,30
1.06	WC LANKYTOJU	5,00
1.07	KORIDORIUS	8,53
1.08	VALYTOJOS KAMB.DSDD	5,15
1.09	STERILIZACINE	5,98
1.10	KOMPRESORINE	6,61
1.11	KORIDORIUS	2,03
1.12	ATLIEKU PAT.	1,56
1.13	MOTERU RUBINE	4,71
1.14	WC PERSONALO	2,83
1.15	KORIDORIUS	8,13
1.16	KORIDORIUS	4,25
1.17	VYRU RUBINE	3,90
1.18	ODONTOLOGO KAB.	24,43
2.01	POILSIO PAT.	13,90
2.02	KABINETAS	12,43
2.03	WC	3,51
2.04	PATALPA	72,61
		272,28 m²

PASTABOS:

- Be raštiško PV sutikimo, projektinių sprendinių ar specifikacijų nekeisti.
- Visus išmatavimus tikslinti vietoje, apie visus pastebėtus netikslumus nedelsiant informuoti PV.
- Visus konstruktyvinius (kolanų, sijų, laikančių elementų ir t.t.) išmatavimus tikslinti konstruktyvinėje projekto dalyje.
- Apdailų spalvas ir medžiagiškumą derinti su PV.
- Detalės pateikiamos projekto konstruktyvinėje dalyje.
- Gaminių stiprumo, mechaninio patvarumo, saugumo, įstiklinimo reikalavimai turi atitikti STR 2.05.20:2006 reikalavimus.

ARCHITEKTAS, PV VYTENIS ANDRĖNAS,
+370 686 43904, vyatanas@gmail.com

0	2024-08	VISUOMENĖS INFORMAVIMUI IR PROJEKTYNIŲ PASIŪLYMŲ PATVIRTINIMUI	
LAI DA	DATA	LAIDOS STATUSAS IR IŠLEIDIMO PRIEŽASTIS	
KVAL. PATV. DOK. NR.	PROJEKTUOTOJAS:	PROJEKTO PAVADINIMAS: MAITINIMO PASKIRTIES PASTATO, SEDULINOS AL. 5B, VISAGINAS, KAPITALINIO REMONTO PROJEKTAS, KEIČIANT PASTATO PASKIRTĮ Į GYDYMO - ODONTOLOGIJOS KLINIKA	
	ARCHITEKTAS VYTENIS ANDRĖNAS IDV. VEIKLOS PAŽYMEJIMO NR.: 575919 Tel.: +370 686 43904 El.p.: vyatanas@gmail.com	BREŽINIO PAVADINIMAS:	M 1:50 LAIDA
A1339	PV, PDV	VYTENIS ANDRĖNAS	PIRMO AUKŠTO BALDŲ PLANAS
	ARCH	VYTENIS ANDRĖNAS	0
STADIJA:	STATYTOJAS:	BREŽINIO ŽYMUO:	LAPAS LAPŲ
PP	UAB "O.SOBOLIAVO ODONTOLOGIJOS KLINIKA"	2024-03-PP-SA-03	1 1

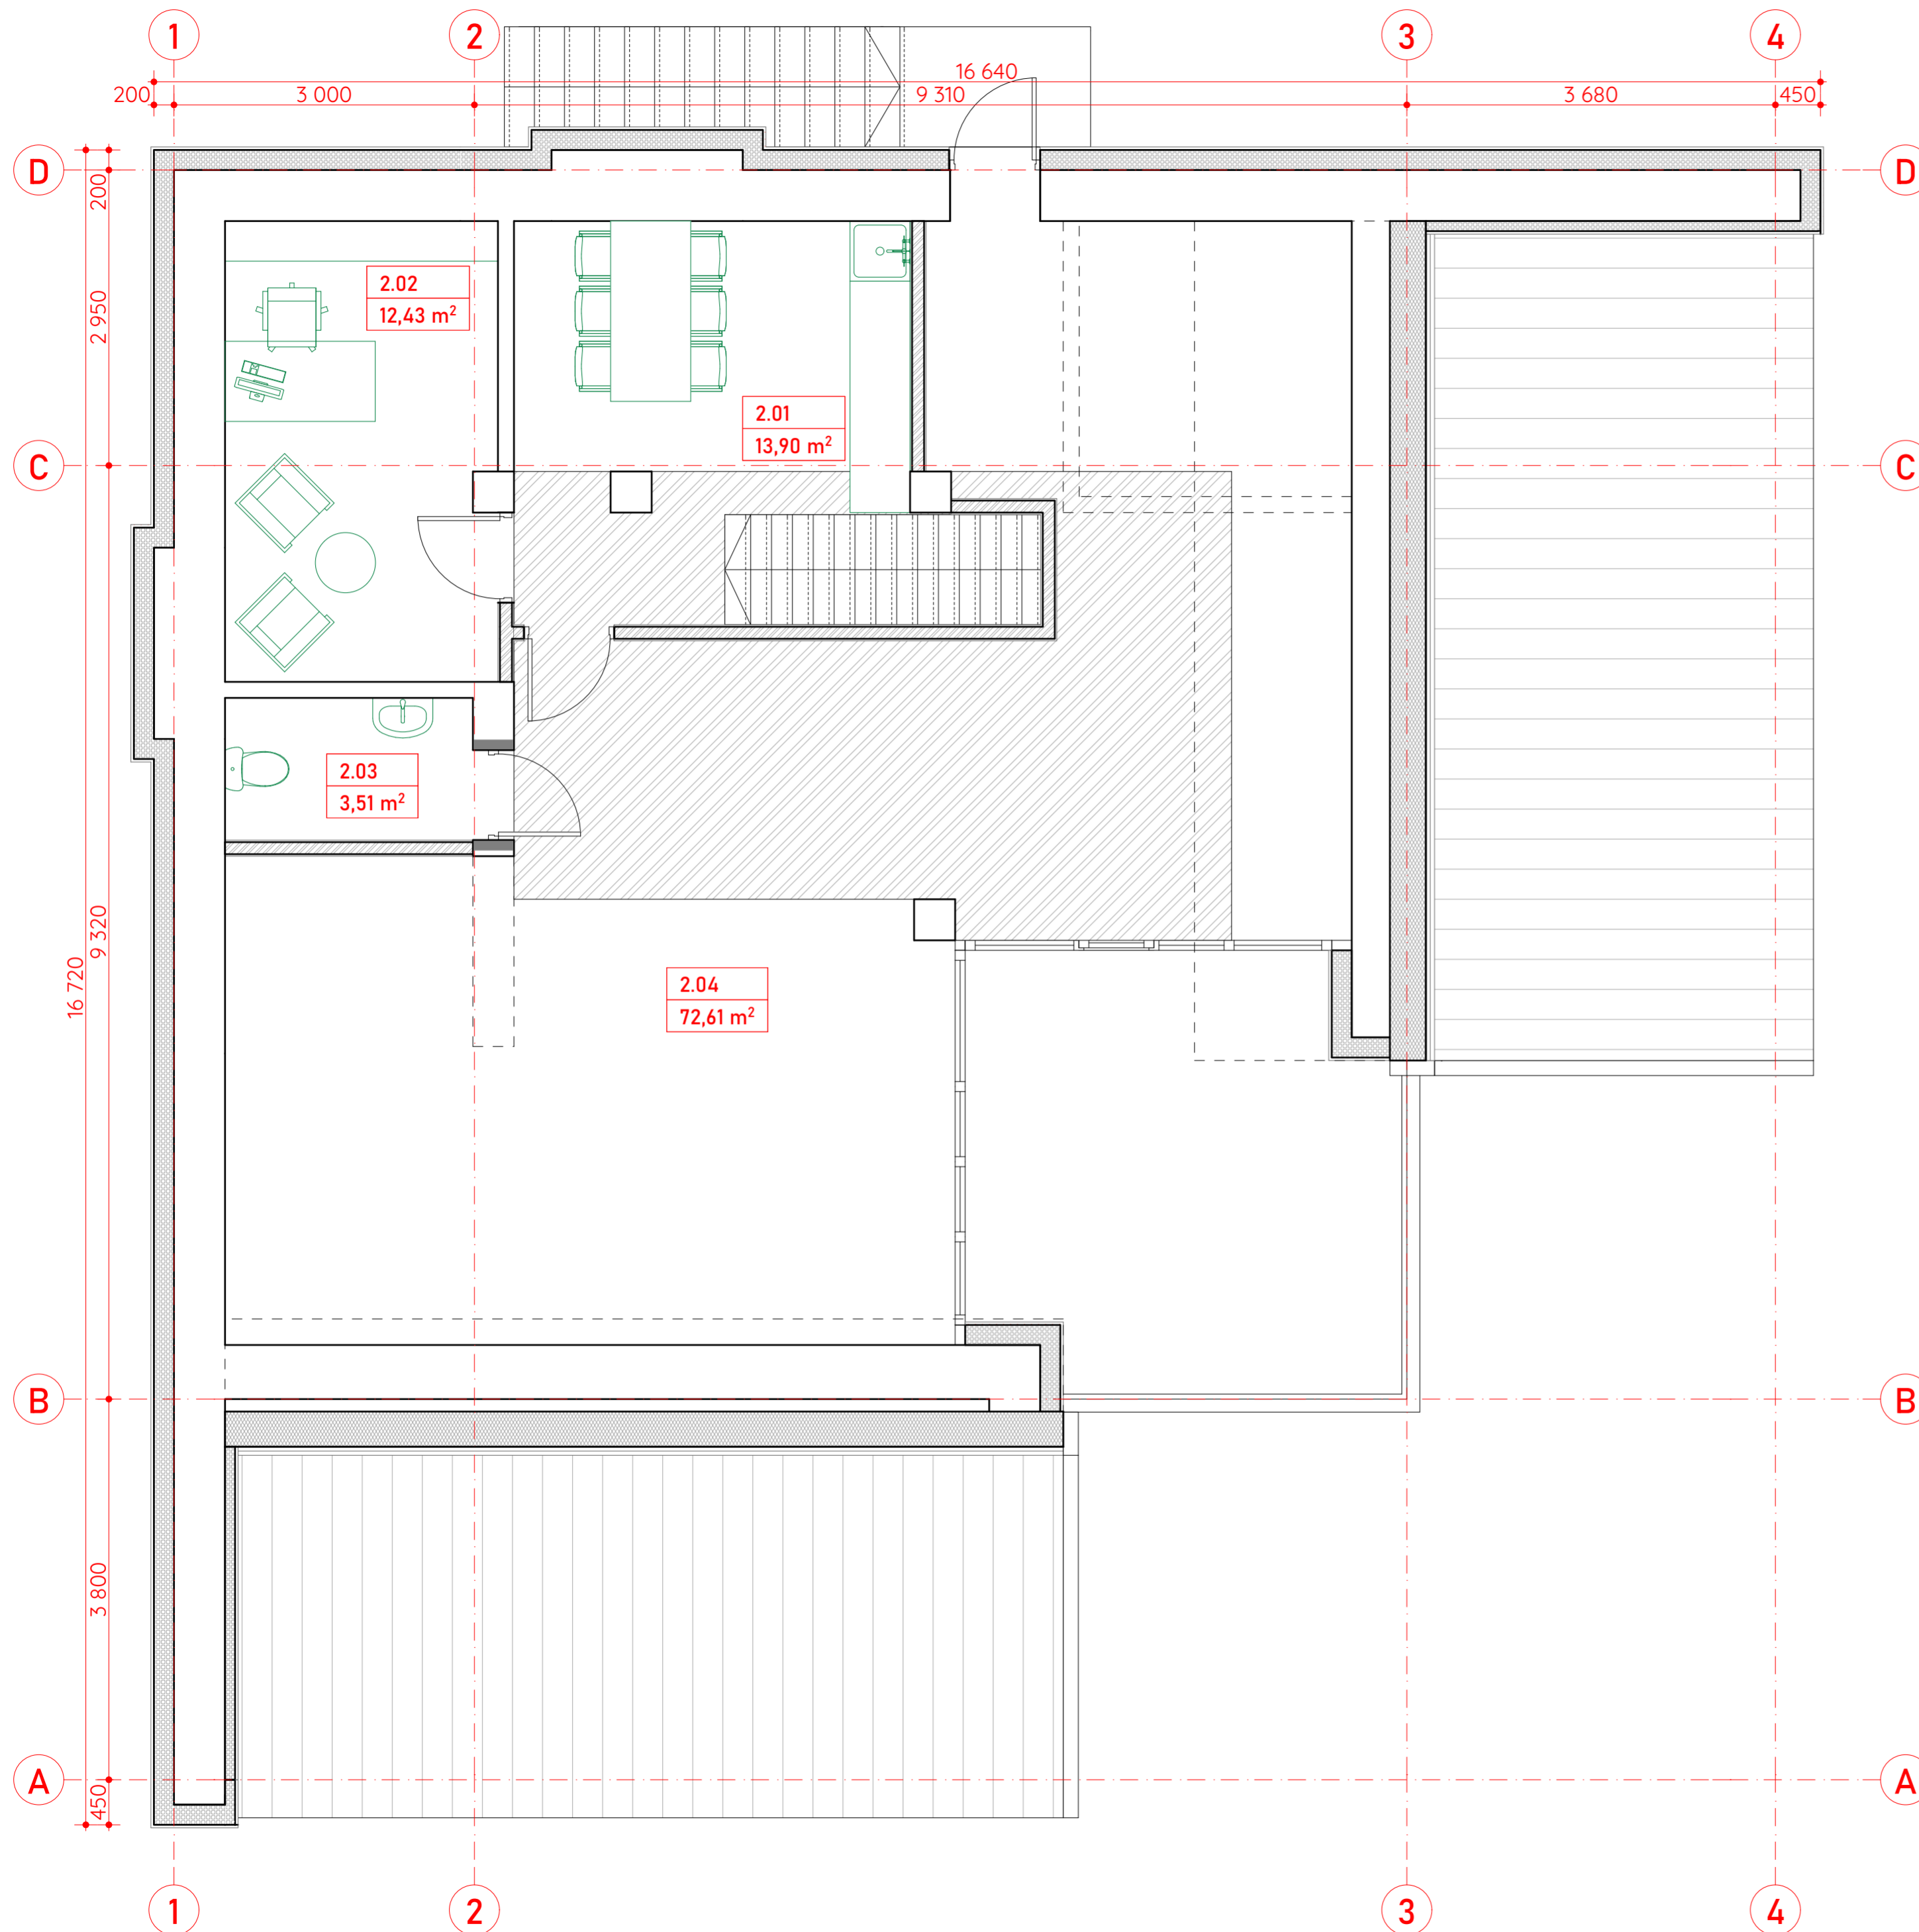


VIENBUTIS GYVENAMAS NAMAS		
NR.	PAVADINIMAS	PLOTAS
1.00	TAMBURAS	8,17
1.01	PRIMAMASIS	42,82
1.02	TAMBURAS	5,33
1.03	ODONTOLOGO KAB.	16,99
1.04	RENTGENO KAB.	9,11
1.05	FOTOSTUDIJA	4,30
1.06	WC LANKYTOJU	5,00
1.07	KORIDORIUS	8,53
1.08	VALYTOJOS KAMB.DSDD	5,15
1.09	STERILIZACINE	5,98
1.10	KOMPRESORINE	6,61
1.11	KORIDORIUS	2,03
1.12	ATLIEKU PAT.	1,56
1.13	MOTERU RUBINE	4,71
1.14	WC PERSONALO	2,83
1.15	KORIDORIUS	8,13
1.16	KORIDORIUS	4,25
1.17	VYRU RUBINE	3,90
1.18	ODONTOLOGO KAB.	24,43
2.01	POILSIO PAT.	13,90
2.02	KABINETAS	12,43
2.03	WC	3,51
2.04	PATALPA	72,61
		272,28 m²

PASTABOS:

- Be raštiško PV sutikimo, projektinių sprendinių ar specifikacijų nekeisti.
- Visus išmatavimus tikslinti vietoje, apie visus pastebėtus netikslumus nedelsiant informuoti PV.
- Visus konstruktyvinius (kolanų, sijų, laikančių elementų ir t.t.) išmatavimus tikslinti konstruktyvinėje projekto dalyje.
- Apdailų spalvas ir medžiagiškumą derinti su PV.
- Detalės pateikiamos projekto konstruktyvinėje dalyje.
- Gaminių stiprumo, mechaninio patvarumo, saugumo, įstiklinimo reikalavimai turi atitikti STR 2.05.20:2006 reikalavimus.

ARCHITEKTAS, PV VYTENIS ANDRĖNAS,
+370 686 43904, vyatanas@gmail.com

0	2024-08	VISUOMENĖS INFORMAVIMUI IR PROJEKTYNIŲ PASIŪLYMŲ PATVIRTINIMUI	
LAIDA	DATA	LAIDOS STATUSAS IR IŠLEIDIMO PRIEŽASTIS	
KVAL. PATV. DOK. NR.	PROJEKTUOTOJAS:	PROJEKTO PAVADINIMAS: MAITINIMO PASKIRTIES PASTATO, SEDULINOS AL. 5B, VISAGINAS, KAPITALINIO REMONTO PROJEKTAS, KEIČIANT PASTATO PASKIRTĮ Į GYDYMO - ODONTOLOGIJOS KLINIKĄ	
	ARCHITEKTAS VYTENIS ANDRĖNAS IDV. VEIKLOS PAŽYMEJIMO NR.: 575919 Tel.: +370 686 43904 El.p.: vyatanas@gmail.com	BREŽINIO PAVADINIMAS:	M 1:50 LAIDA
A1339	PV, PDV	VYTENIS ANDRĖNAS	ANTRO AUKŠTO BALDŲ PLANAS
	ARCH	VYTENIS ANDRĖNAS	0
STADIJA:	STATYTOJAS:	BREŽINIO ŽYMUO:	LAPAS LAPŲ
PP	UAB "O.SOBOLIAVO ODONTOLOGIJOS KLINIKĄ"	2024-03-PP-SA-04	1 1

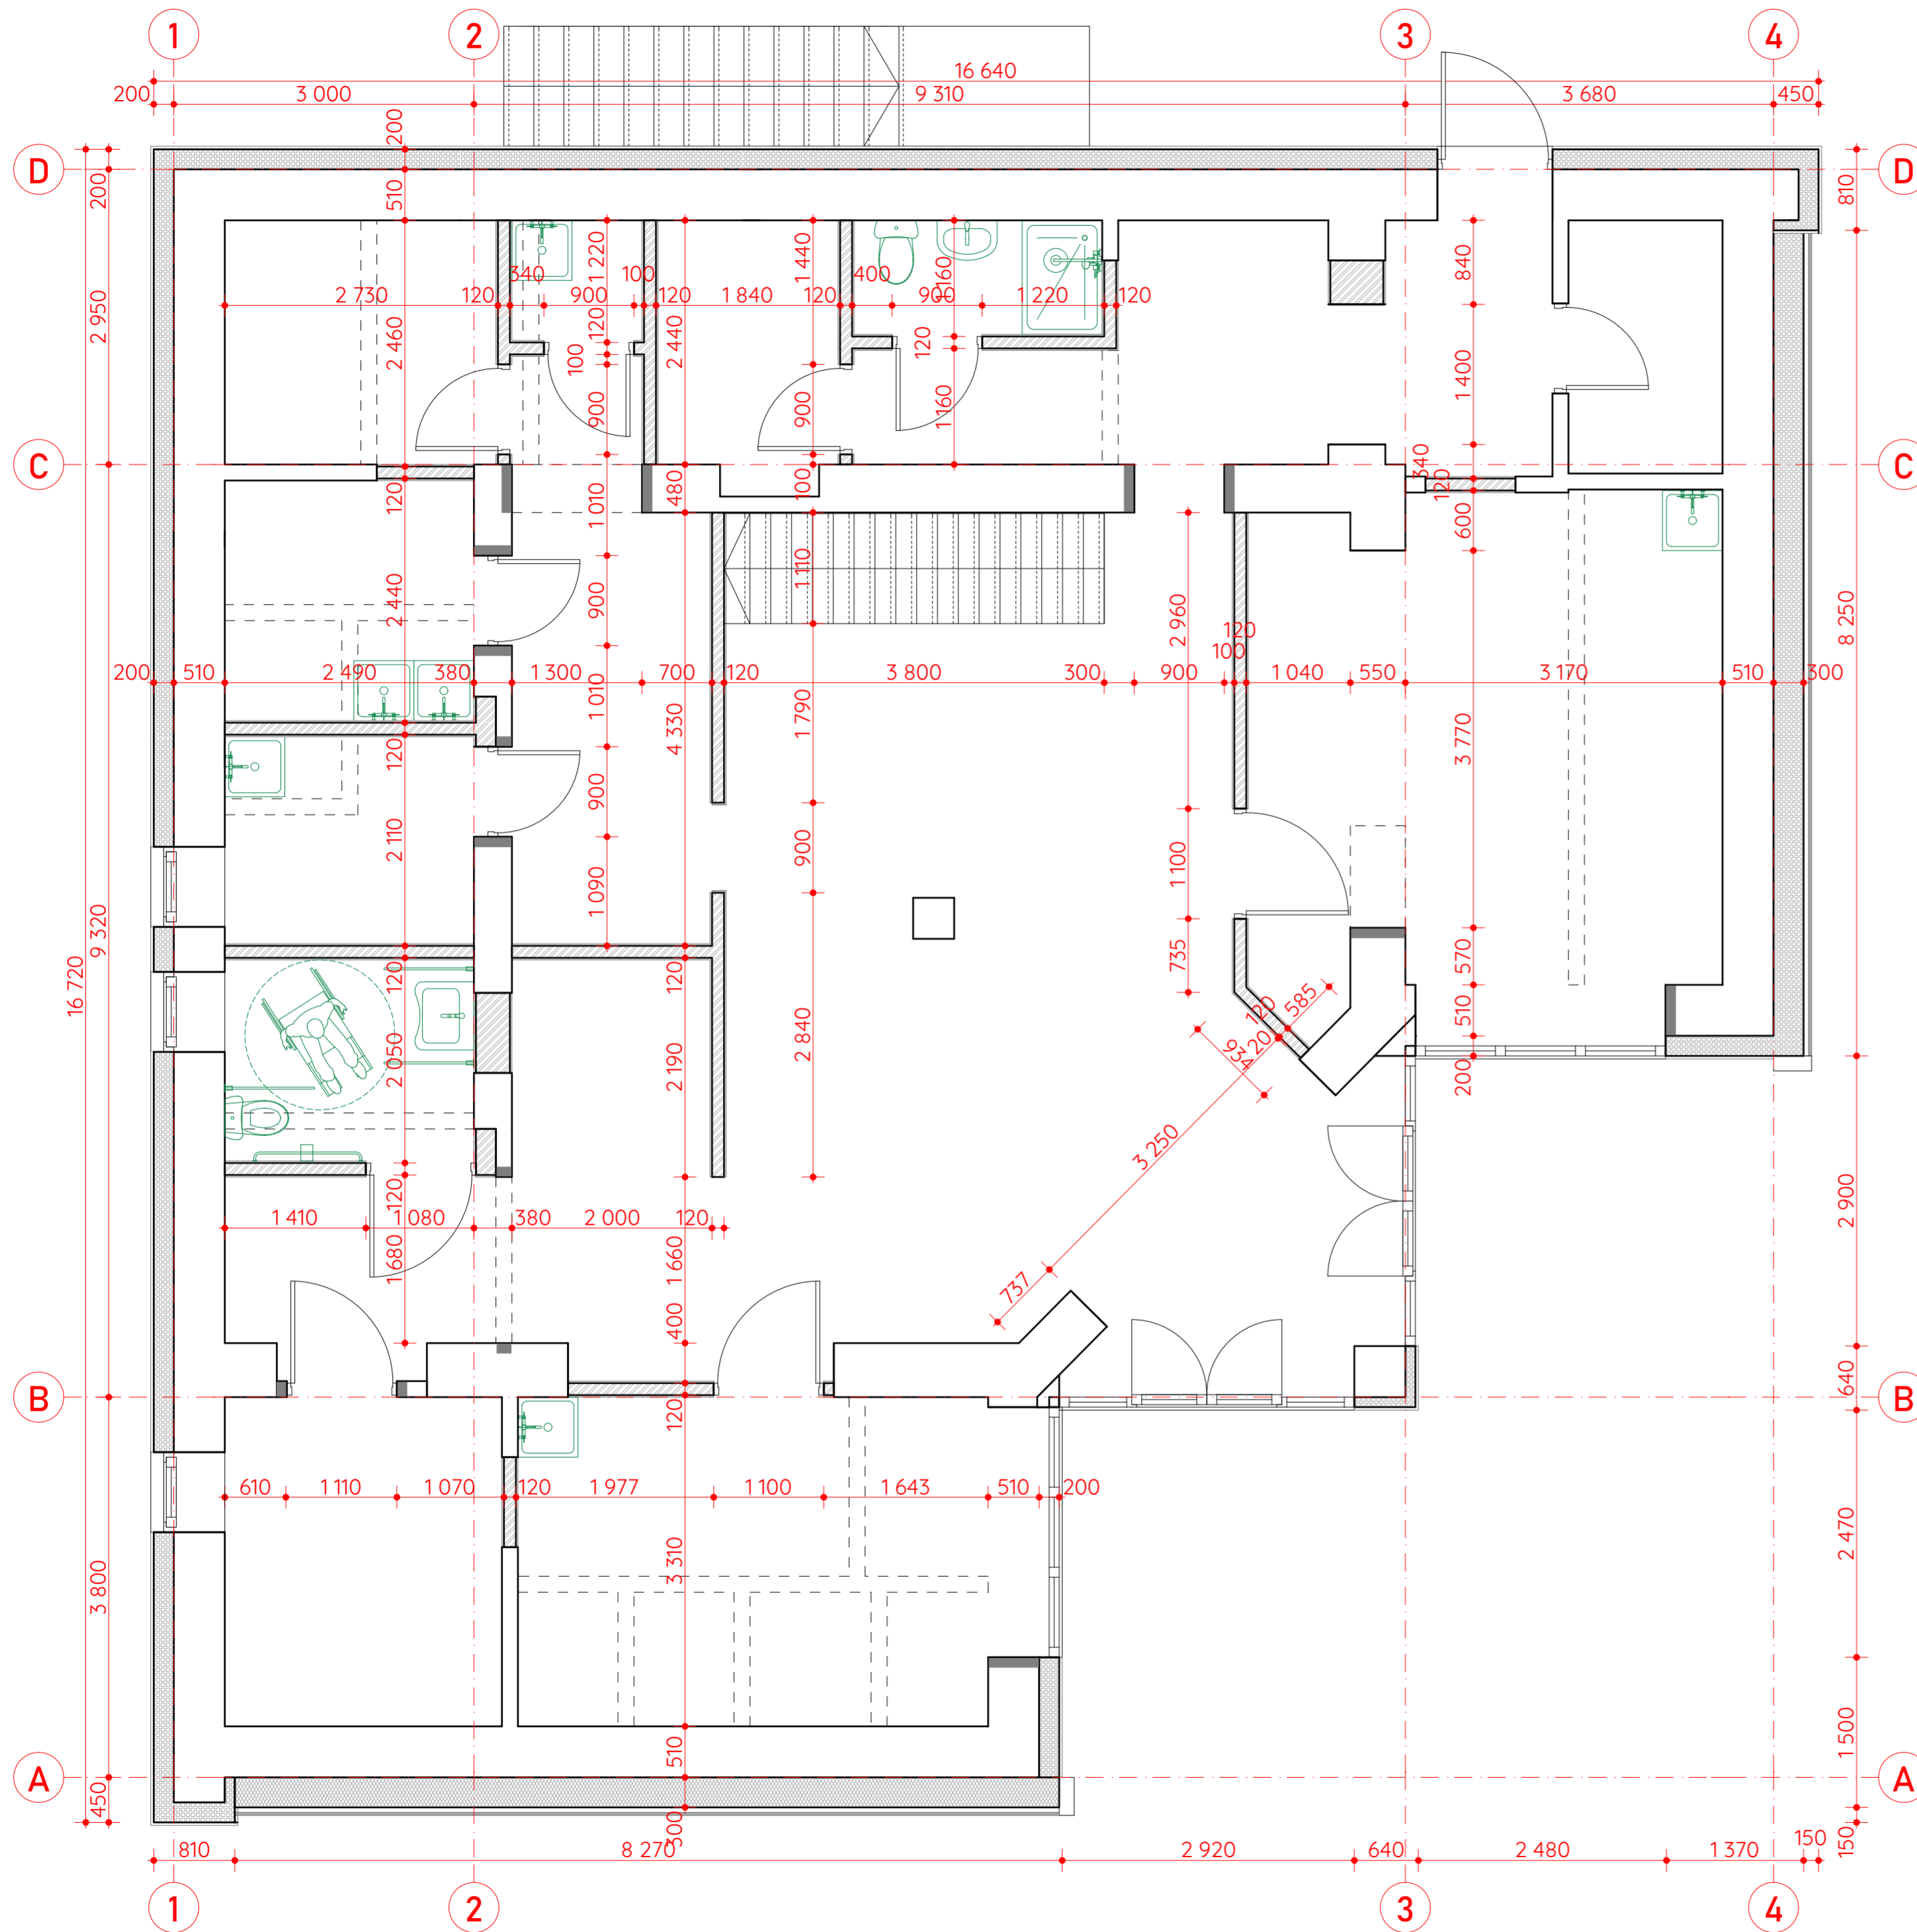


SIENŲ TIPAI. GRAFINIS ŽYMĖJIMAS

	ESAMA SIENA
	GRIAUNAMA ESAMA SIENA
	NAUJAI (RENGIAMAS ESAMOS SIENOS APŠILTINIMAS: KLINKERIO PLYTELĖS, FASADO ARMAVIMAS IR KLIJAI, POLISTIRENINIS PUTPLASTIS - 200 cm
	NAUJAI (RENGIAMAS ESAMOS SIENOS APŠILTINIMAS: SKARDINĖ STOGO DANGA (CLICK), MEDINIS KARKASAS / ORO TARPAS, DIFUZINĖ PLĖVELĖ, MEDINIS KARKASAS / MINERALINĖ VATA - 300 cm, VANDENS GARŲ IZOLIACIJA
	NAUJAI (RENGIAMA SIENA: TINKAS, SILIKATINIŲ BLOKELIŲ MŪRAS - 120 cm, TINKAS
	UŽTAISOMA ESAMA ANGA SIENOJE: TINKAS, SILIKATINIŲ BLOKELIŲ MŪRAS - STORIS PAGAL KONKREČIĄ SIENĄ, TINKAS
	NAUJAI (RENGIAMOS DURYS ESAMOJE SIENOJE
	NAUJAI (RENGIAMA ANGA ESAMOJE SIENOJE

PASTABOS:
 1. Be raštiško PV sutikimo, projektinių sprendinių ar specifikacijų nekeisti.
 2. Visus išmatavimus tikslinti vietoje, apie visus pastebėtus netikslumus nedelsiant informuoti PV.
 3. Visus konstruktyvinius (kolanų, sijų, laikančių elementų ir t.t.) išmatavimus tikslinti konstruktyvinėje projekto dalyje.
 4. Apdailų spalvas ir medžiagiškumą derinti su PV.
 5. Detalės pateikiamos projekto konstruktyvinėje dalyje.
 6. Gaminių stiprumo, mechaninio patvarumo, saugumo, įstiklinimo reikalavimai turi atitikti STR 2.05.20:2006 reikalavimus.

ARCHITEKTAS, PV VYTENIS ANDRĖNAS,
 +370 686 43904, vyatanas@gmail.com

0	2024-08	VISUOMENĖS INFORMAVIMUI IR PROJEKTIŲ PASIŪLYMŲ PATVIRTINIMUI	
LAIDA	DATA	LAIDOS STATUSAS IR IŠLEIDIMO PRIEŽASTIS	
KVAL. PATV. DOK. NR.	PROJEKTUOTOJAS:	PROJEKTO PAVADINIMAS: MAITINIMO PASKIRTIES PASTATO, SEDULINOS AL. 5B, VISAGINAS, KAPITALINIO REMONTO PROJEKTAS, KEIČIANT PASTATO PASKIRTĮ Į GYDYMO - ODONTOLOGIJOS KLINIKĄ	
	ARCHITEKTAS VYTENIS ANDRĖNAS IDV. VEIKLOS PAŽYMĖJIMO NR.: 575919 Tel.: +370 686 43904 ELP.: vyatanas@gmail.com	BRĖŽINIO PAVADINIMAS:	M 1:50 LAIDA
A1339	PV, PDV	VYTENIS ANDRĖNAS	PIRMO AUKŠTO SIENŲ PLANAS
	ARCH	VYTENIS ANDRĖNAS	0
STADIJA:	STATYTOJAS:	BRĖŽINIO ŽYMUO:	LAPAS LAPŲ
PP	UAB "O.SOBOLIAVO ODONTOLOGIJOS KLINIKĄ"	2024-03-PP-SA-01	1 1

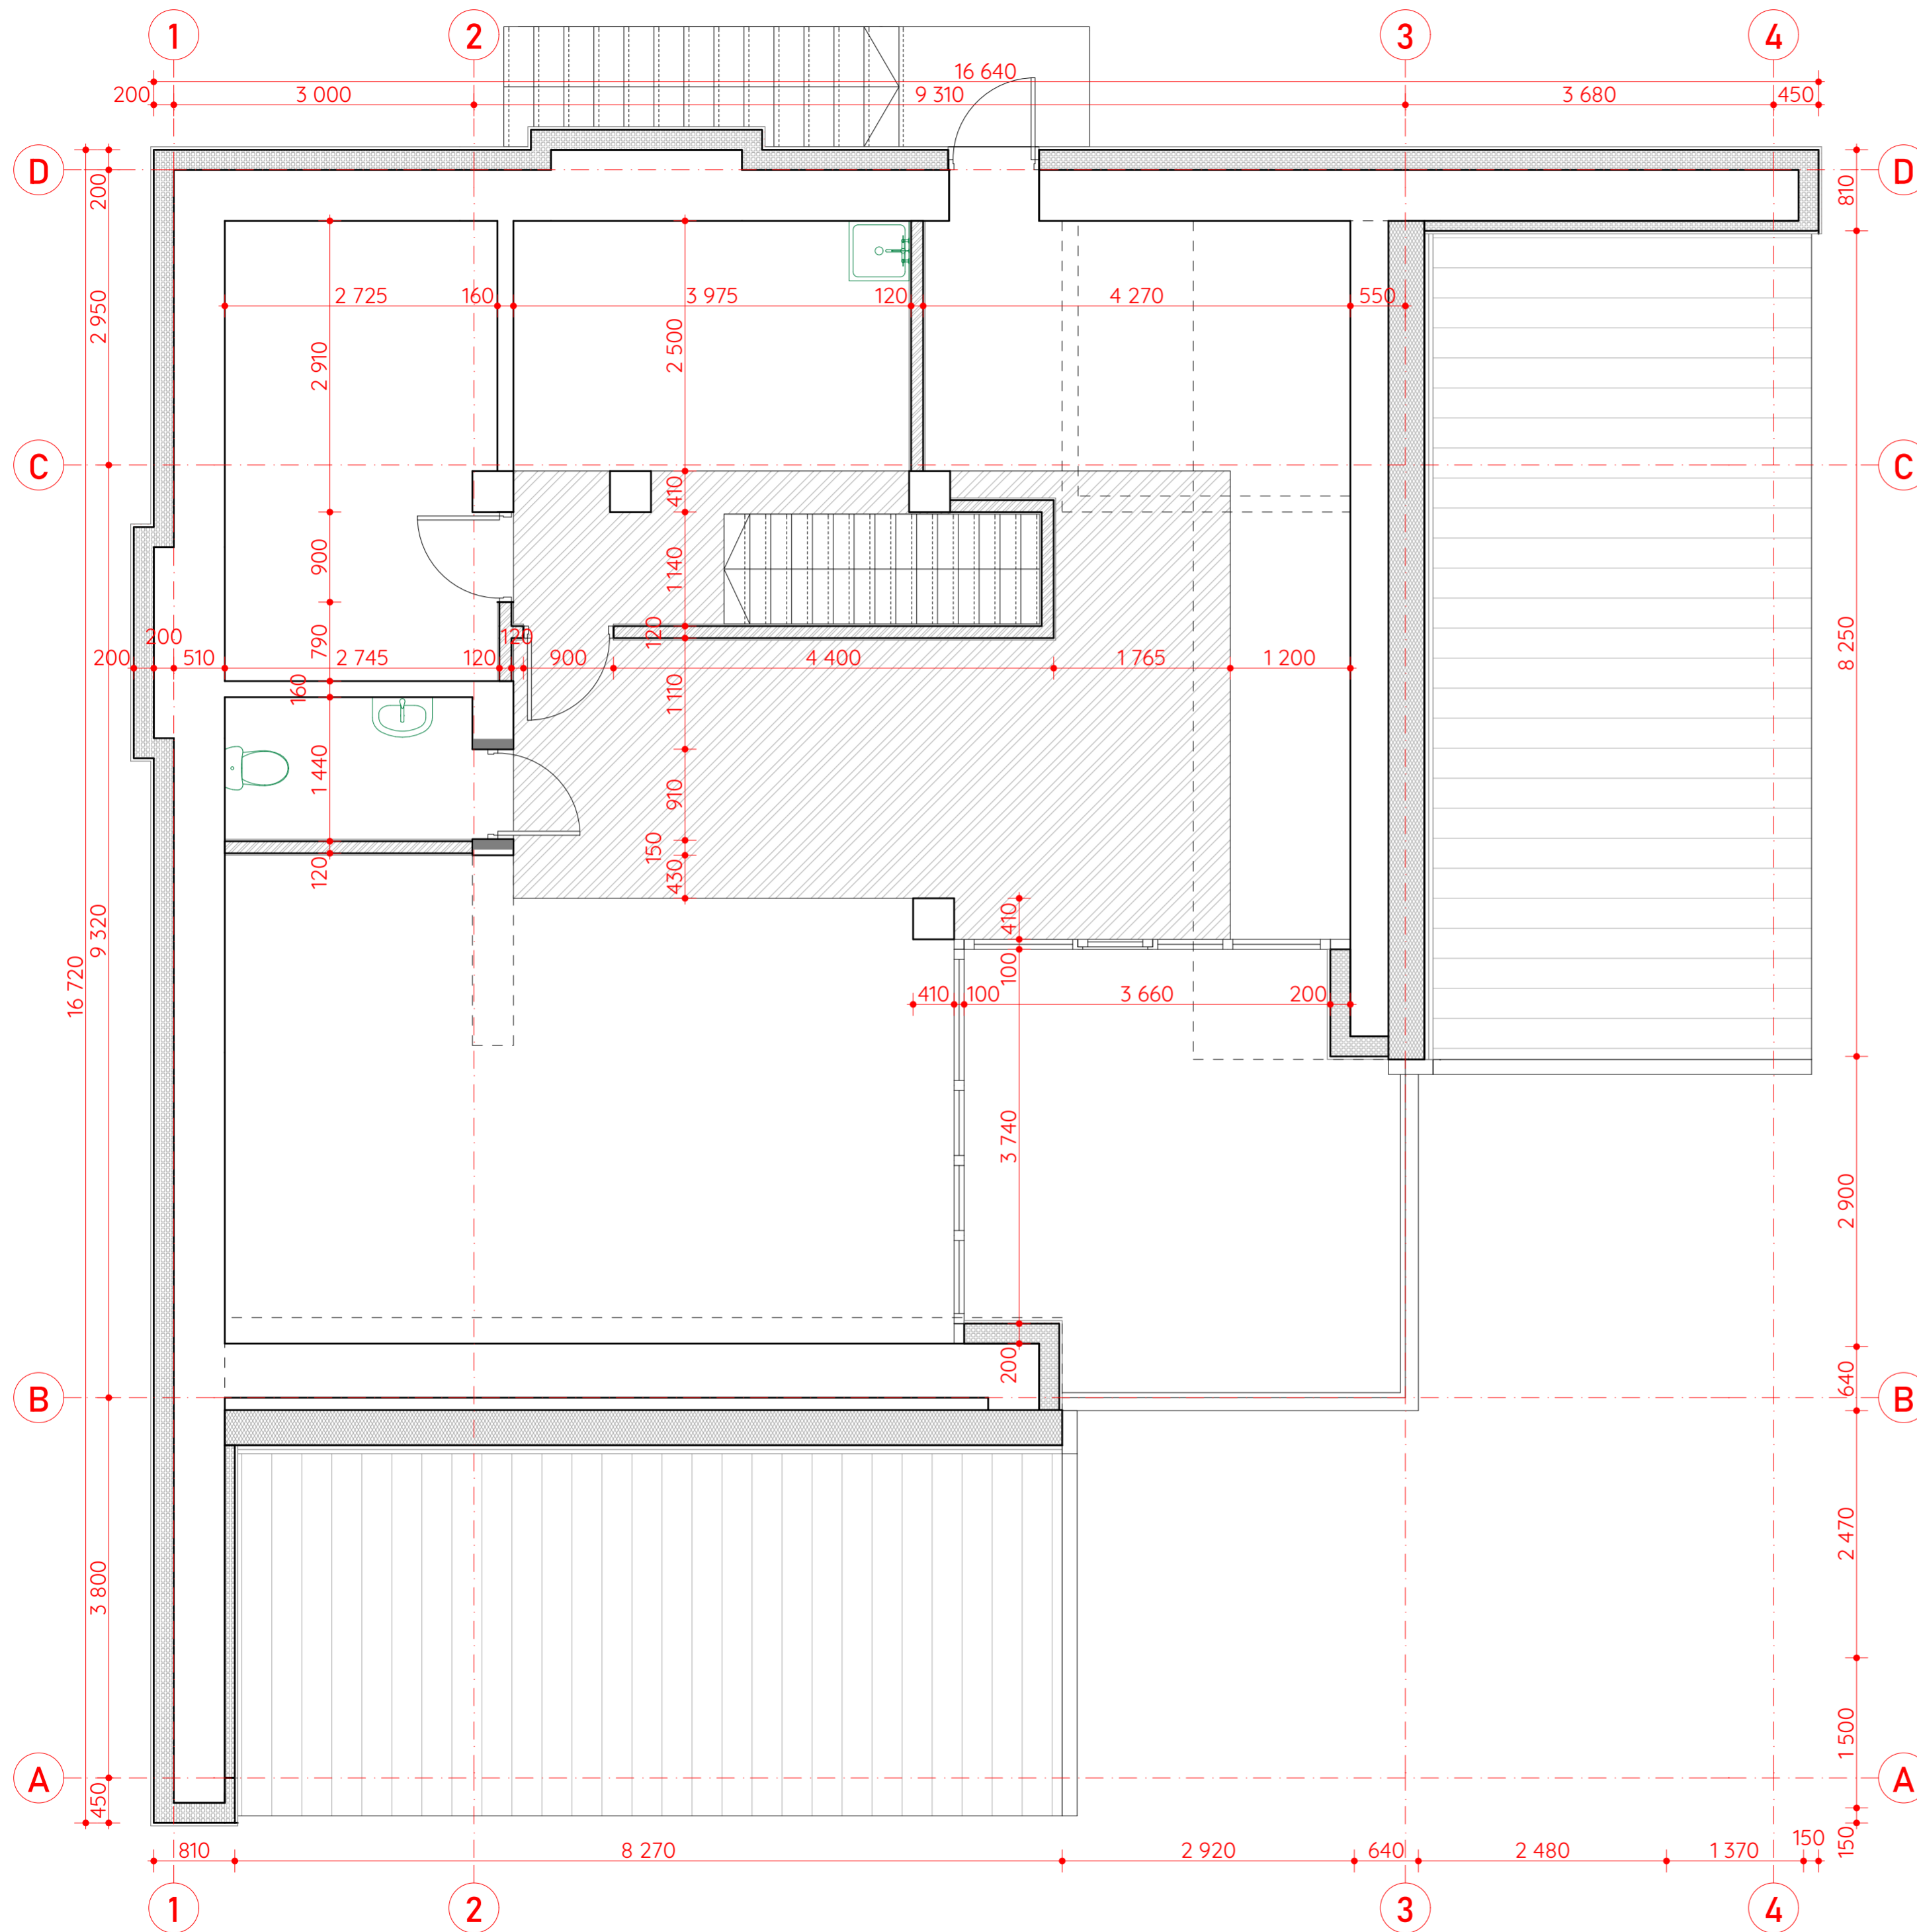

SIENŲ TIPAI. GRAFINIS ŽYMĖJIMAS

	ESAMA SIENA
	GRIAUNAMA ESAMA SIENA
	NAUJAI/RENGIAMAS ESAMOS SIENOS APŠILTINIMAS: KLINKERIO PLYTELĖS FASADO ARMAVIMAS IR KLIJAI POLISTIRENINIS PUTPLASTIS - 200 cm
	NAUJAI/RENGIAMAS ESAMOS SIENOS APŠILTINIMAS: SKARDINĖ STOGO DANGA (CLICK) MEDINIS KARKASAS / ORO TARPAS DIFUZINĖ PLĖVELĖ MEDINIS KARKASAS / MINERALINĖ VATA - 300 cm VANDENS GARŲ IZOLIACIJA
	NAUJAI/RENGIAMA SIENA: TINKAS SILIKATINIŲ BLOKELIŲ MŪRAS - 120 cm TINKAS
	UŽTAISOMA ESAMA ANGA SIENOJE: TINKAS SILIKATINIŲ BLOKELIŲ MŪRAS - STORIS PAGAL KONKREČIĄ SIENĄ TINKAS
	NAUJAI/RENGIAMOS DURYS ESAMOJE SIENOJE
	NAUJAI/RENGIAMA ANGA ESAMOJE SIENOJE
	NAUJAI/RENGIAMA PERDANGA

PASTABOS:
 1. Be raštiško PV sutikimo, projektinių sprendinių ar specifikacijų nekeisti.
 2. Visus išmatavimus tikslinti vietoje, apie visus pastebėtus netikslumus nedelsiant informuoti PV.
 3. Visus konstruktyvinius (kolanų, sijų, laikančių elementų ir t.t.) išmatavimus tikslinti konstruktyvinėje projekto dalyje.
 4. Apdailų spalvas ir medžiagiškumą derinti su PV.
 5. Detalės pateikiamos projekto konstruktyvinėje dalyje.
 6. Gaminių stiprumo, mechaninio patvarumo, saugumo, įstiklinimo reikalavimai turi atitikti STR 2.05.20:2006 reikalavimus.

ARCHITEKTAS, PV VYTENIS ANDRĖNAS,
 +370 686 43904, vyatanas@gmail.com

0	2024-08	VISUOMENĖS INFORMAVIMUI IR PROJEKINIŲ PASIŪLYMŲ PATVIRTINIMUI	
LAIDA	DATA	LAIDOS STATUSAS IR IŠLEIDIMO PRIEŽASTIS	
KVAL. PATV. DOK. NR.	PROJEKTUOTOJAS:	PROJEKTO PAVADINIMAS: MAITINIMO PASKIRTIES PASTATO, SEDULINOS AL. 5B, VISAGINAS, KAPITALINIO REMONTO PROJEKTAS, KEIČIANT PASTATO PASKIRTĮ Į GYDYMO - ODONTOLOGIJOS KLINIKA	
	ARCHITEKTAS VYTENIS ANDRĖNAS IDV. VEIKLOS PAŽYMĖJIMO NR.: 575919 Tel.: +370 686 43904 El.p.: vyatanas@gmail.com	BREŽINIO PAVADINIMAS:	M 1:50 LAIDA
A1339	PV, PDV	VYTENIS ANDRĖNAS	ANTRO AUKŠTO SIENŲ PLANAS
	ARCH	VYTENIS ANDRĖNAS	0
STADIJA:	STATYTOJAS:	BREŽINIO ŽYMUO:	LAPAS LAPŲ
PP	UAB "O.SOBOLIAVO ODONTOLOGIJOS KLINIKA"	2024-03-PP-SA-02	1 1



