



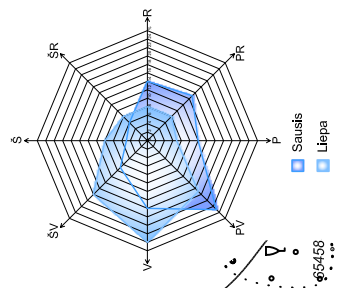

SITUACIJOS SCHEMA

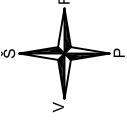

SUTARTINIAI ŽYMĖJIMAI


Sklypo ribos



ARDYMO DARBŲ ŽINIARAŠTIS


ŽYMĖJIMAS	PAVADINIMAS	KIEKIS SKLYPO RIBOSE, m <sup>2</sup> , m	KIEKIS UŽ SKLYPO RIBŲ, m <sup>2</sup> , m	PASTABOS
X-X-X	Ardomi bortai		55	Projektuojama
⊗	Kertami medžiai -3pušys	3		Projektuojama
▨	Dirvožemio 10 cm nuėmimas	3289	1106	Projektuojama

Atestato Nr. 0202		UAB "KURAS"			DEGALINĖ SU PARDUOTUVE STATYBA VISAGINE, ENERGETIKŲ G. 3	
2331	PV	V.VILKAUSKAS	2008-02	SKLYPO PARUOŠIMO PLANAS	LAPAS	LAPŲ
19150	PDV	E. DAMBIENE	2008.02			
	ATLIKO	Š. VIRKEITIS	2008.02			
STADIJA TP	UŽSAKOVAS:	ALGIRDAS BARZDA ŽIRGŲ G. 5, DUSETOS, ZARASŲ RAJ. TEL. 868223212	08-02/23 TP- SP	MASTELIS	1:500	2
						15

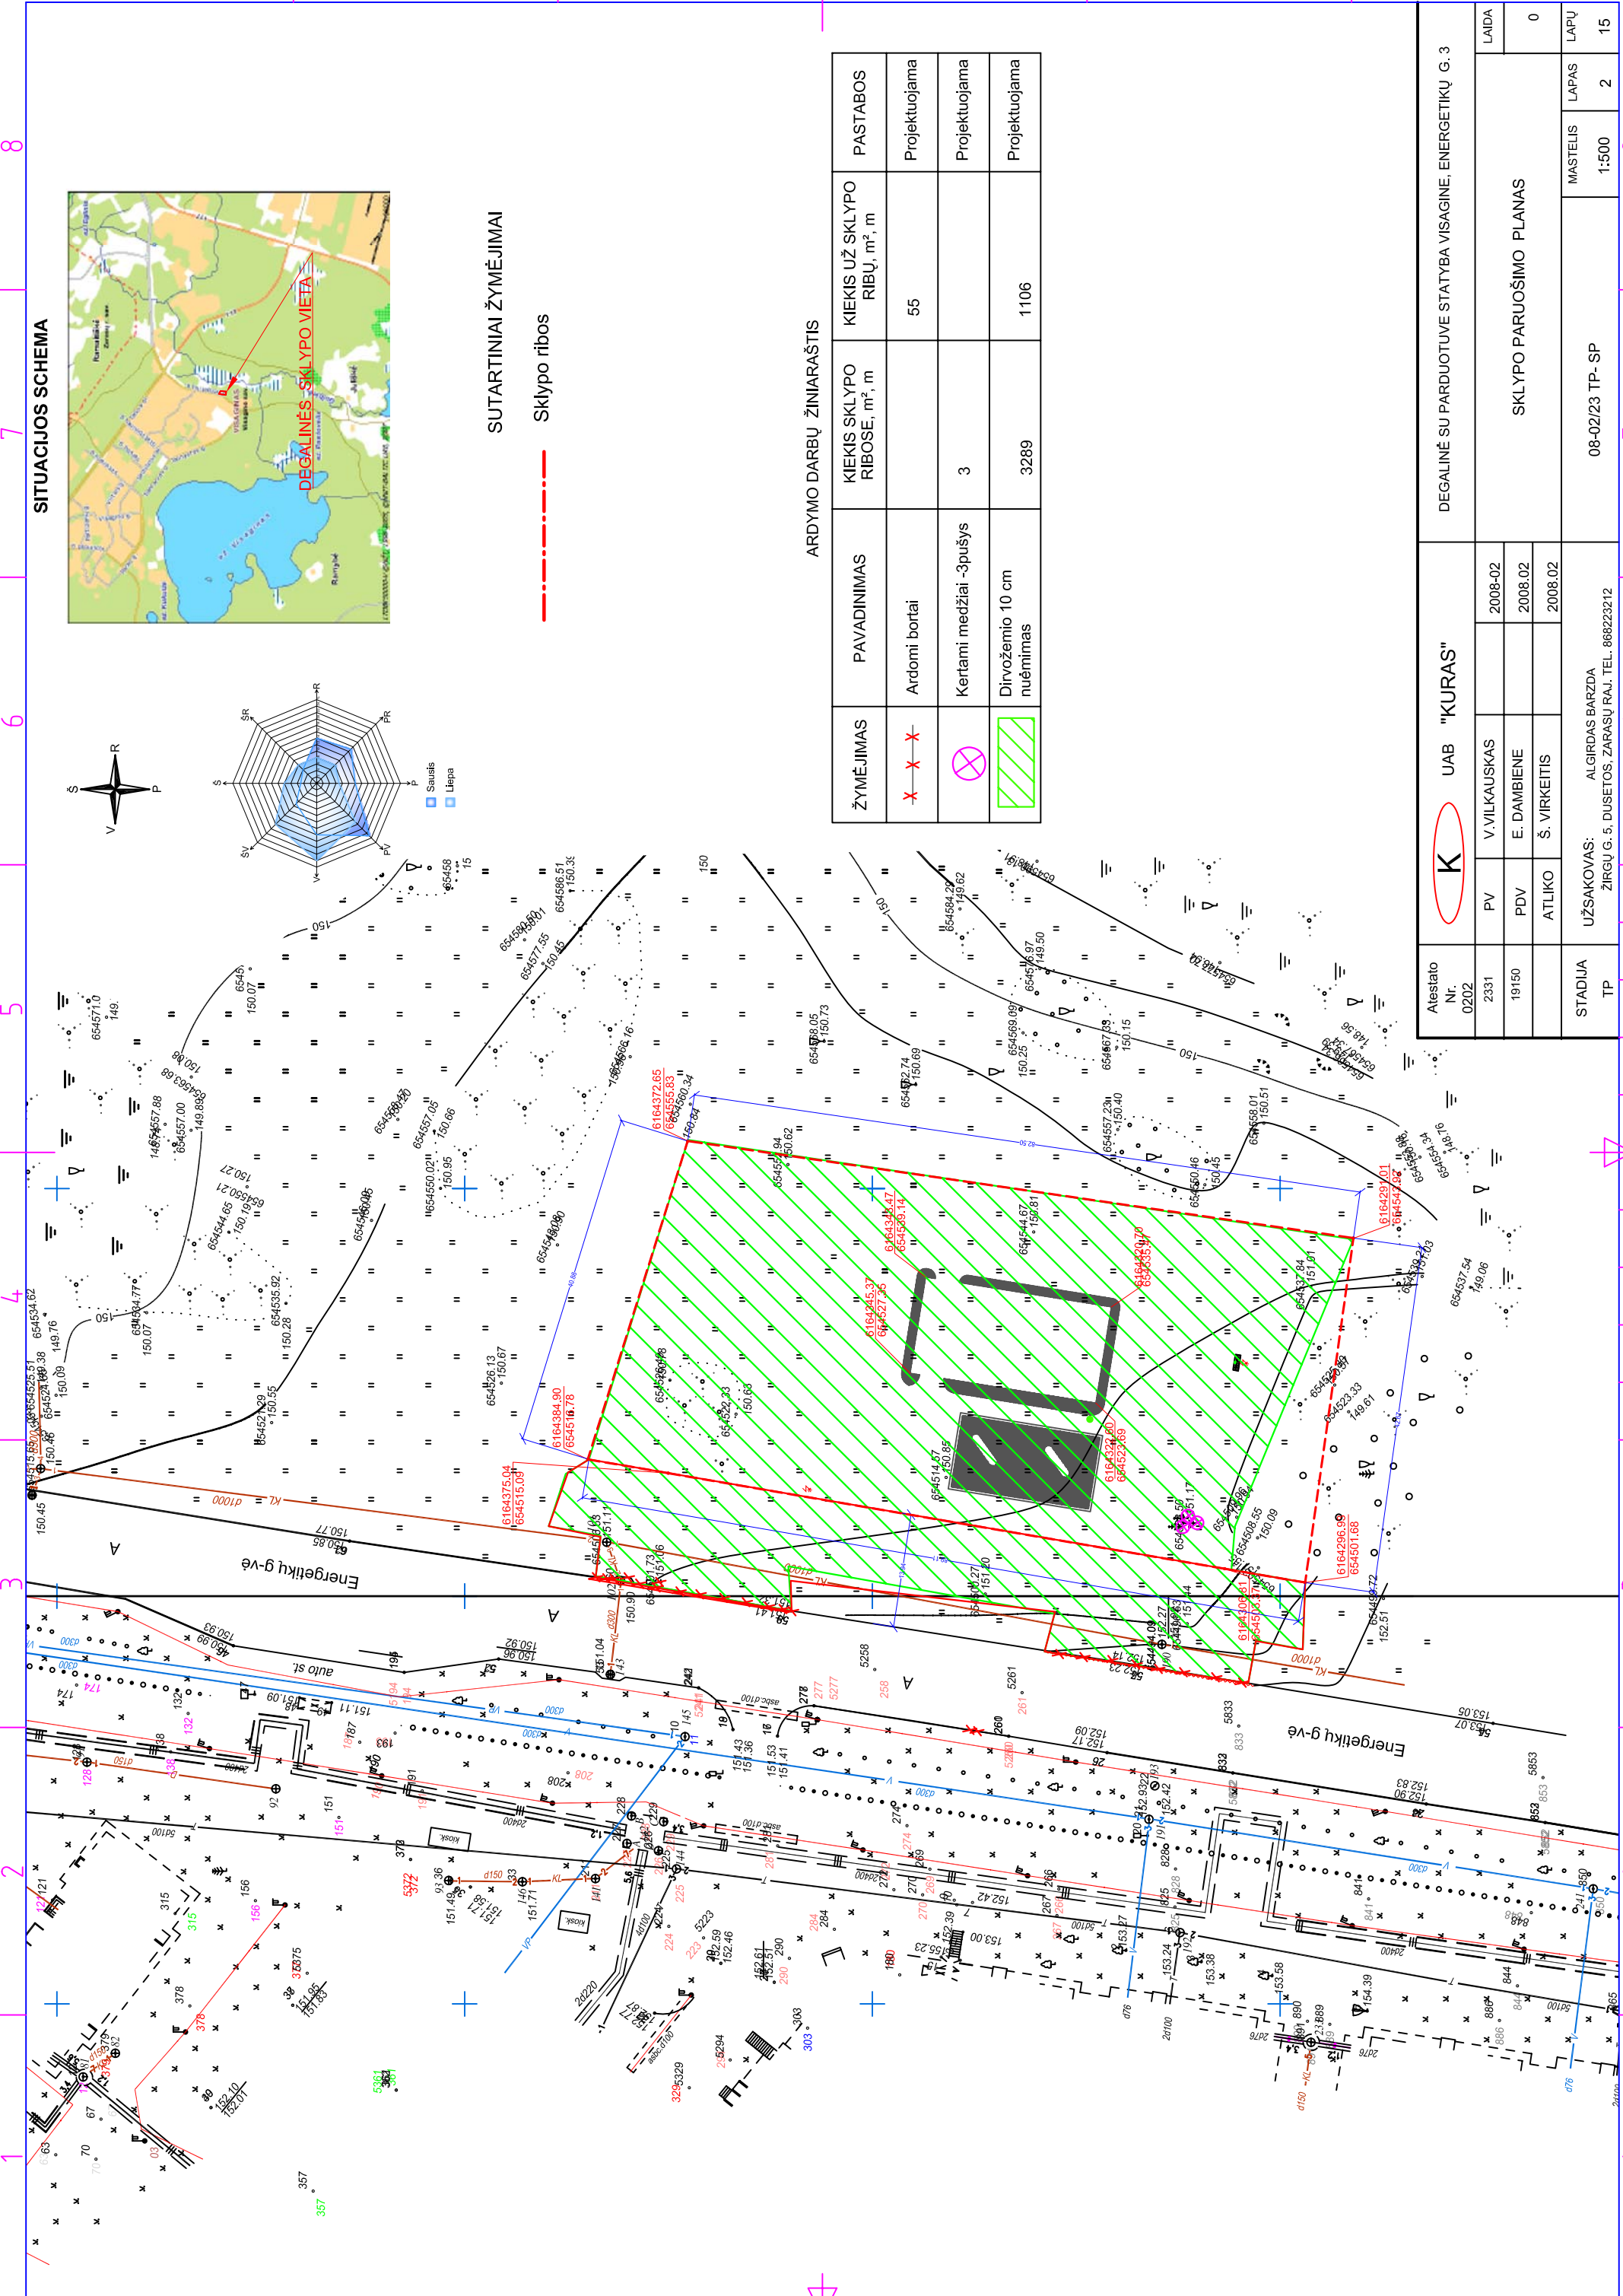



SITUACIJOS SCHEMA

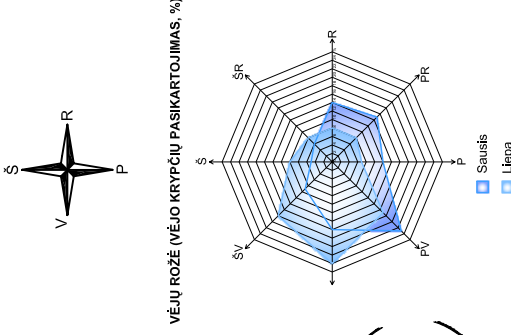

STATINIŲ EKSPLIKACIJA

NR	PAVADINIMAS	UZSTATYMO PILOTAS	PASTABOS
1	Operatorinė su parduotuve 1a.	352,52m <sup>2</sup>	Projektuojama
2	Skysto kuro išdavimo kolonėlės 2 vnt.		Projektuojamos
3	Dyzelino kuro išdavimo kolonėlė 1 vnt.		Projektuojama
4	Skysto kuro užpylimo punktas		Projektuojamas
5	Požeminiai kuro rezervuarai 50m <sup>3</sup> 2 vnt.		Projektuojami
6	Dujų išdavimo kolonėlė		Projektuojama
7	Požeminis dujų rezervuaras 20 m <sup>3</sup> 1 vnt.		Projektuojamas
8	Konteinerių kiemas	12,42m <sup>2</sup>	Projektuojamas
9	Dulkių siurblys.		Projektuojama
10	Lengvųjų automobilių stovėjimo vietos 8 vnt.		Projektuojamas
11	Kainų stendas		Projektuojamas
12	Vėlavos 3 vnt.		Projektuojamas


SUTARTINIAI ŽYMĖJIMAI

- Sklypo ribos
- Projektuojami žaibolaidžiai 2 vnt.
- Projektuojamas vėlavos 3 vnt.



Atestato Nr. 0202		UAB "KURAS"			DEGALINĖ SU PARDUOTUVE STATYBA VISAGINĖ, ENERGETIKŲ G. 3	
2331	PV	V. VILKAUSKAS	2008-02	SKLYPO NUŽYMĖJIMO PLANAS	LAPAS 3	LAPŲ 15
19150	PDV	E. DAMBIENE	2008.02			
	ATLIKO	Š. VIRKETIS	2008.02			
STADIJA TP	UŽSAKOVAS:	ALGIRDAS BARZDA	08-02/23 TP-SP	MASTELIS 1:500		
		ŽIRGŲ G. 5, DUSETOS, ZARASŲ RAJ., TEL. 868223212				

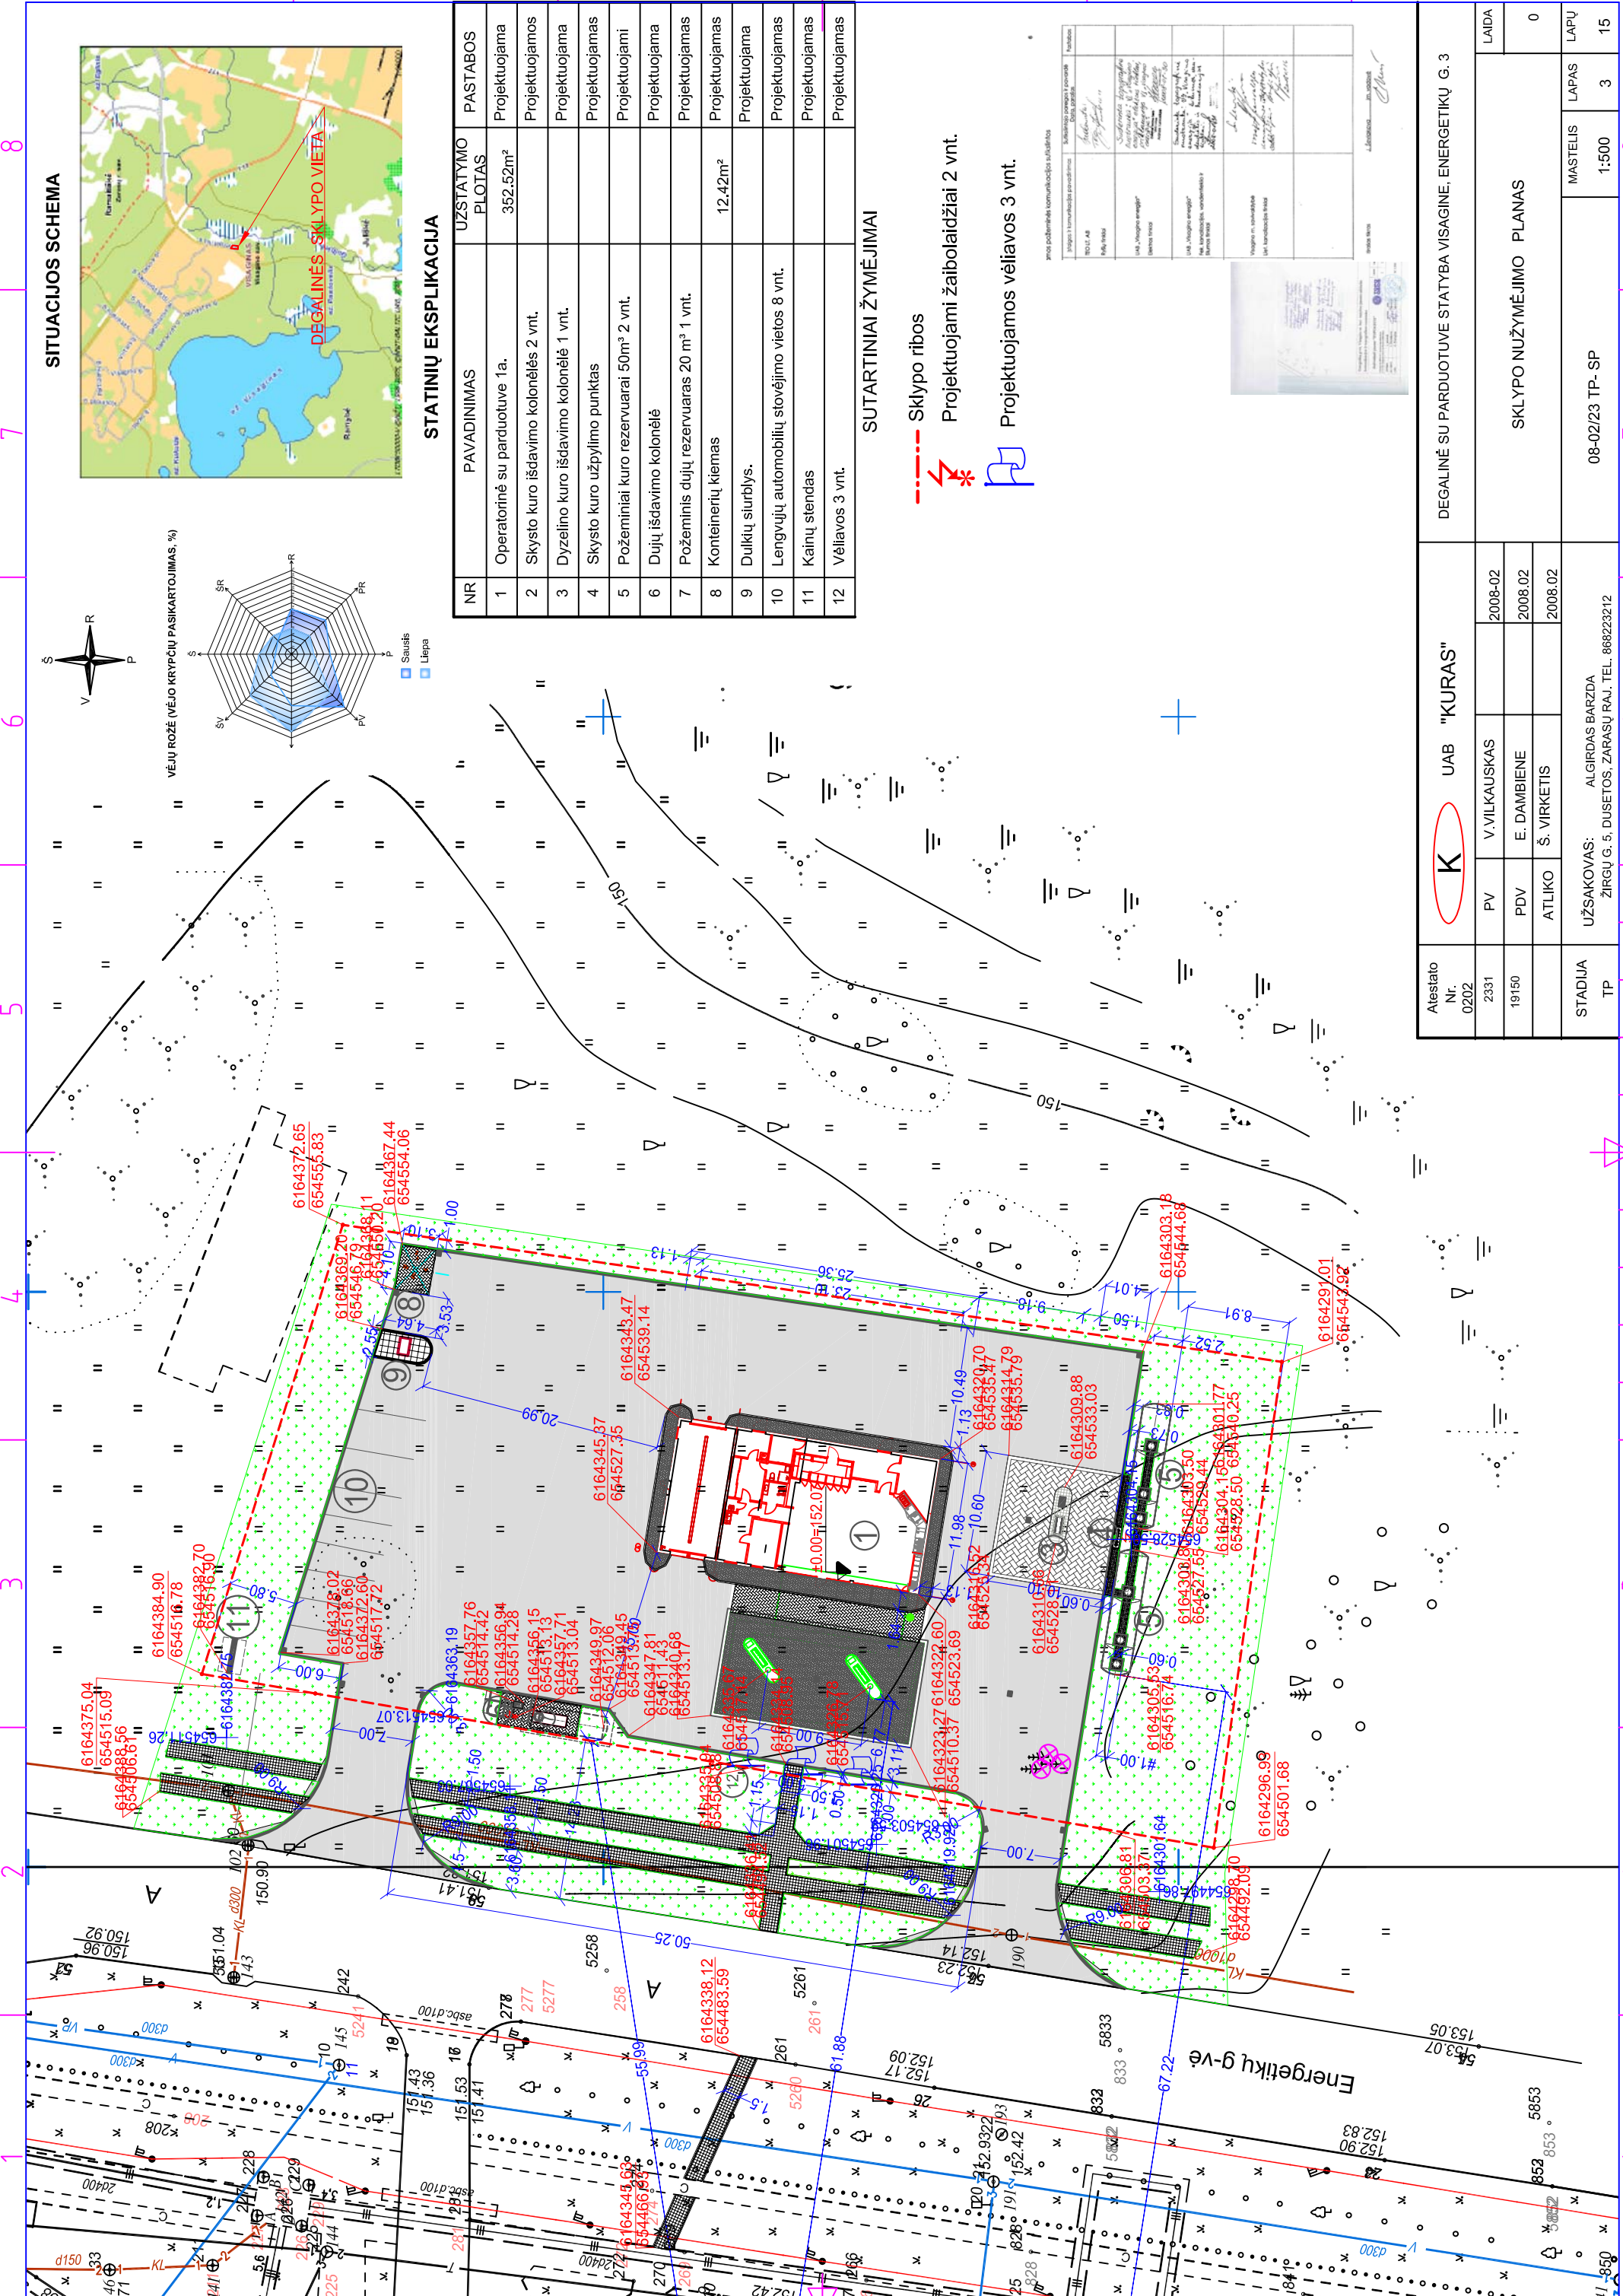




SITUACIJOS SCHEMA



VĖJŲ ROŽĖ (VĖJO KRYPTŲ PASIKARTOJIMAS, %)

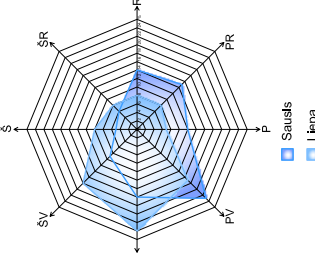

STATINIŲ EKSPLIKACIJA


NR	PAVADINIMAS	UZSTATYMO PLOTAS	PASTABOS
1	Operatorinė su parduotuve 1a.	352,52m <sup>2</sup>	Projektuojama
2	Skysto kuro išdavimo kolonėlės 2 vnt.		Projektuojamos
3	Dyzelinio kuro išdavimo kolonėlė 1 vnt.		Projektuojama
4	Skysto kuro užpildymo punktas		Projektuojamas
5	Požeminiai kuro rezervuarai 50m <sup>3</sup> 2 vnt.		Projektuojami
6	Dujų išdavimo kolonėlė		Projektuojama
7	Požeminis dujų rezervuaras 20 m <sup>3</sup> 1 vnt.		Projektuojamas
8	Konteinerių kiemas	12,42m <sup>2</sup>	Projektuojamas
9	Dulkių siurblys.		Projektuojama
10	Lengvųjų automobilių stovėjimo vietos 8 vnt.		Projektuojamas
11	Kainų standas		Projektuojamas
12	Vėlavos 3 vnt.		Projektuojamas

SUTARTINIAI ŽYMĖJIMAI


- Sklypo ribos
- Projektuojami žaibolaizdžiai 2 vnt.
- Projektuojamos vėlavos 3 vnt.

Atestato Nr. 0202		UAB "KURAS"		DEGALINĖ SU PARDUOTUVE STATYBA VISAGINĖ, ENERGETIKŲ G. 3	
2331	PV	V.VILKAUSKAS	2008-02	LAIDA	0
19150	PDV	E. DAMBIENE	2008.02	SKLYPO VERTIKALUS PLANAS	
	ATLIKO	Š. VIRKETIS	2008.02	MASTELIS	1:500
STADIJA TP	UŽSAKOVAS:	ALGIRDAS BARZDA	08-02/23 TP-SP	LAPAS	4
	ZIRGŲ G. 5, DUSETOS, ZARASŲ RAJ., TEL. 866223212			LAPŲ	15

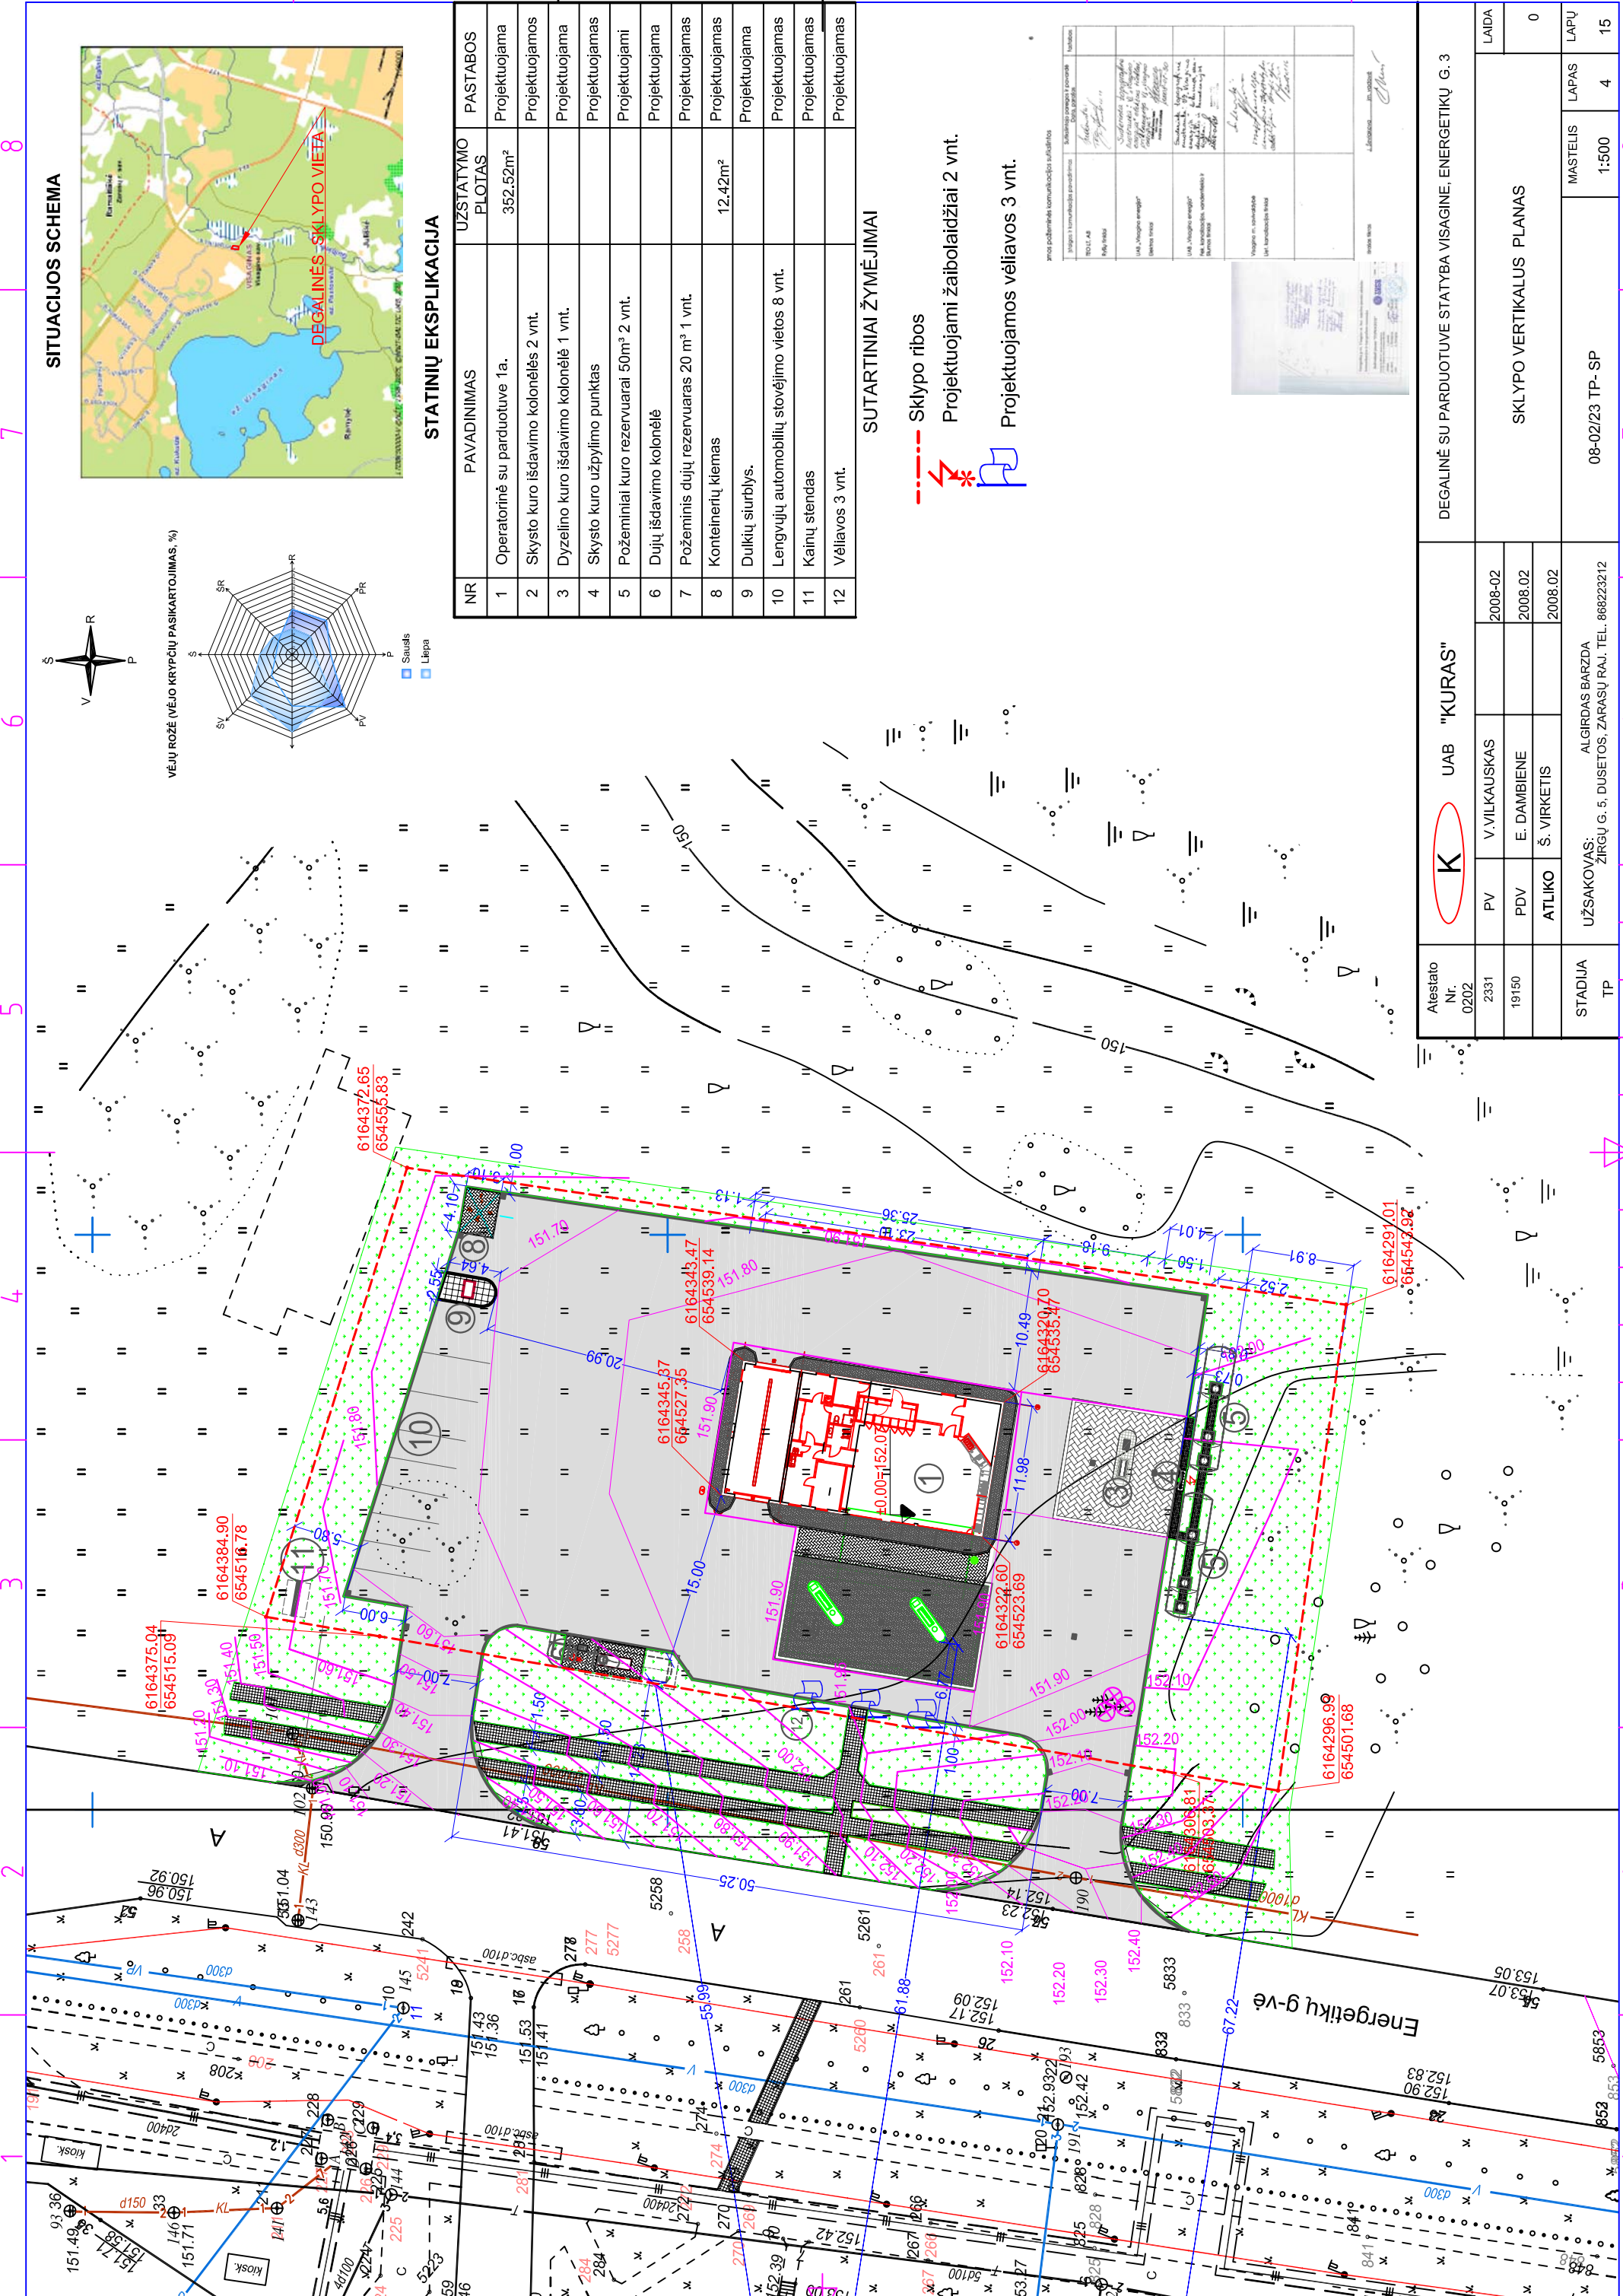




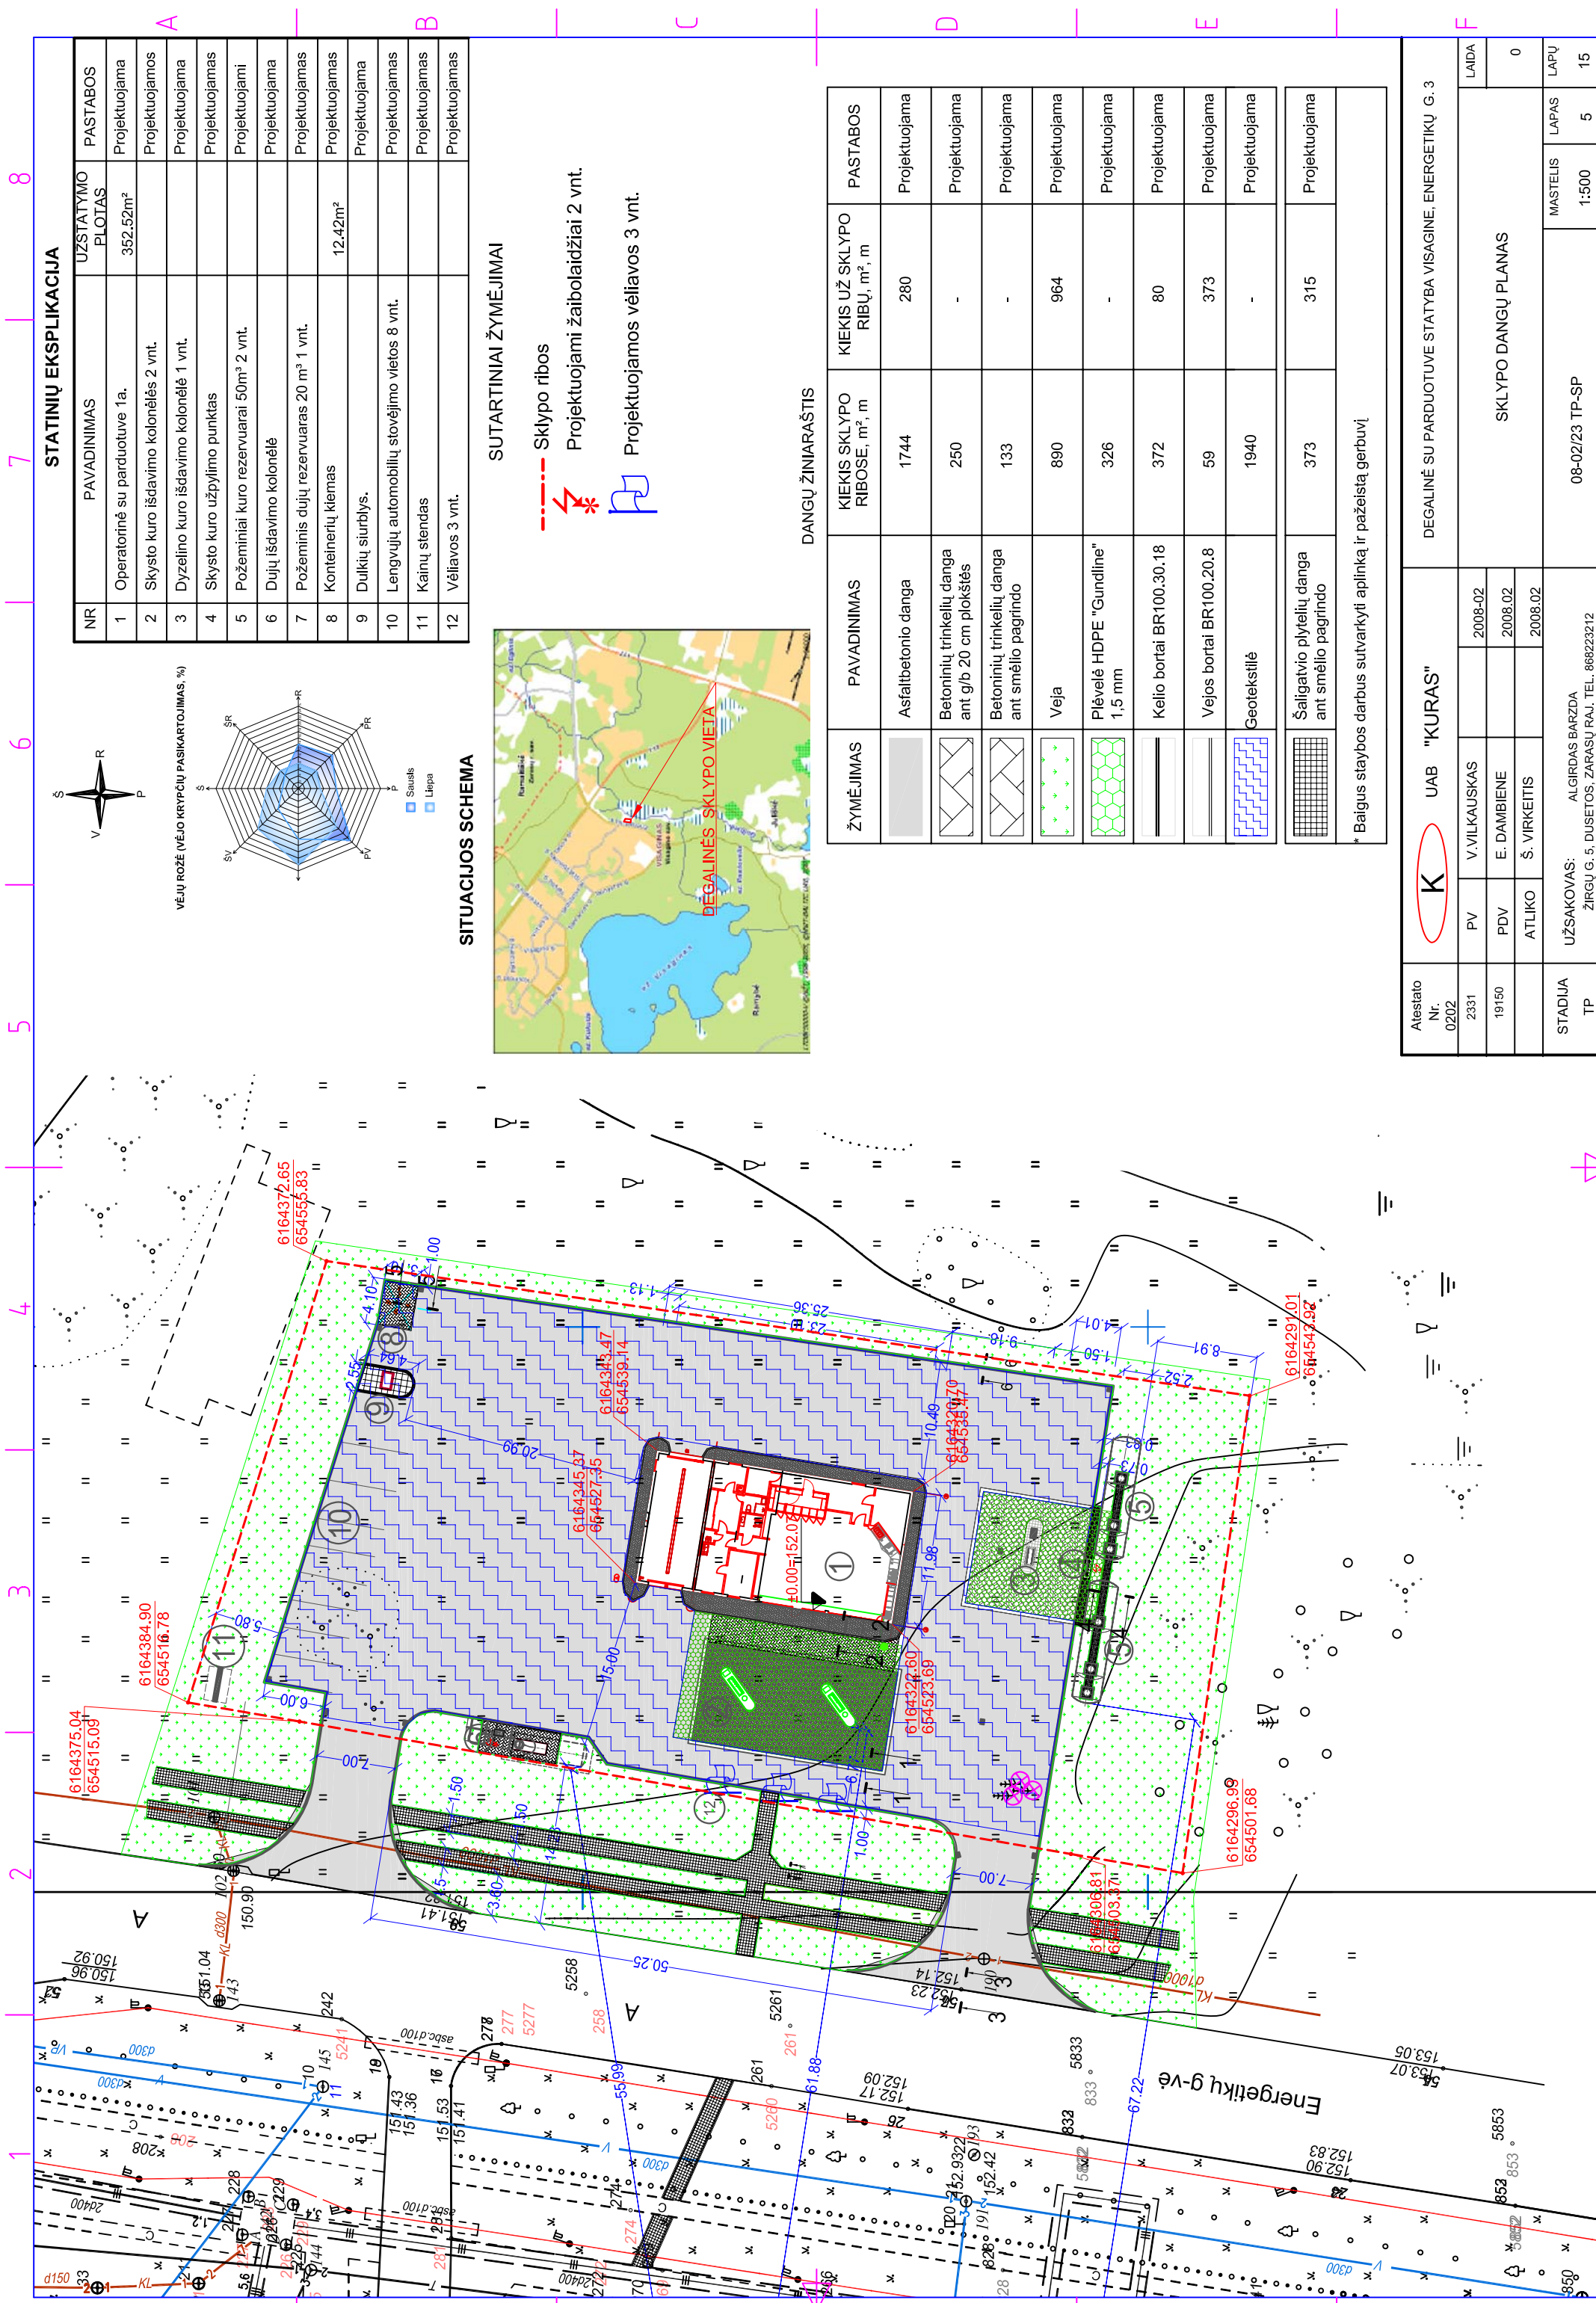

**STATINIŲ EKSPLIKACIJA**

NR	PAVADINIMAS	UZSTATYMO PLOTAS	PASTABOS
1	Operatorinė su parduotuve 1a.	352,52m <sup>2</sup>	Projektuojama
2	Skysto kuro išdavimo kolonėlės 2 vnt.		Projektuojamos
3	Dyzelino kuro išdavimo kolonėlė 1 vnt.		Projektuojama
4	Skysto kuro užpildymo punktas		Projektuojamas
5	Požeminiai kuro rezervuarai 50m <sup>3</sup> 2 vnt.		Projektuojami
6	Dujų išdavimo kolonėlė		Projektuojama
7	Požeminis dujų rezervuaras 20 m <sup>3</sup> 1 vnt.		Projektuojamas
8	Konteinerių kiemas	12,42m <sup>2</sup>	Projektuojamas
9	Dulklių siurblys.		Projektuojama
10	Lengvųjų automobilių stovėjimo vietos 8 vnt.		Projektuojamas
11	Kainų stendas		Projektuojamas
12	Vėliavos 3 vnt.		Projektuojamas

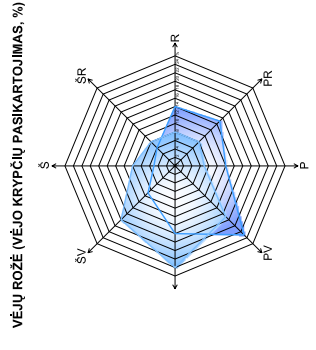

**SUTARTINIAI ŽYMĖJIMAI**

- Sklypo ribos
- Projektuojami žaibolaizdžiai 2 vnt.
- Projektuojamos vėliavos 3 vnt.



**DANGŲ ŽINIARAŠTIS**


ŽYMĖJIMAS	PAVADINIMAS	KIEKIS SKLYPO RIBOSE, m <sup>2</sup> , m	KIEKIS UŽ SKLYPO RIBŲ, m <sup>2</sup> , m	PASTABOS
[Pattern]	Asfaltbetonio danga	1744	280	Projektuojama
[Pattern]	Betoninių trinkelų danga ant g/b 20 cm plokštės	250	-	Projektuojama
[Pattern]	Betoninių trinkelų danga ant smėlio pagrindo	133	-	Projektuojama
[Pattern]	Veja	890	964	Projektuojama
[Pattern]	Plėvelė HDPE "Gundline" 1,5 mm	326	-	Projektuojama
[Pattern]	Kelio bortai BR100.30.18	372	80	Projektuojama
[Pattern]	Vejos bortai BR100.20.8	59	373	Projektuojama
[Pattern]	Geotekstilė	1940	-	Projektuojama
[Pattern]	Šaligatvio plytelių danga ant smėlio pagrindo	373	315	Projektuojama

\* Baigus statybos darbus sutvarkyti aplinką ir pažeistą gerbuvį

Atestato Nr. 0202	UAB "KURAS"		DEGALINĖ SU PARDUOTUVE STATYBA VISAGINE, ENERGETIKŲ G. 3	
	PV	V.VILKAUSKAS	2008-02	LAIKA
	PDV	E.DAMBIENE	2008.02	0
STADIJA TP	ATLIKO Š. VIRKEITIS	2008.02	SKLYPO DANGŲ PLANAS	
UŽSAKOVAS: ALGIRDAS BARZDA ŽIRGŲ G. 5, DUSETOS, ZARASŲ RAJ. TEL. 868223212		08-02/23 TP-SP		MASTELIS 1:500
				LAPAS 5
				LAPŲ 15




PJŪVIS 1-1

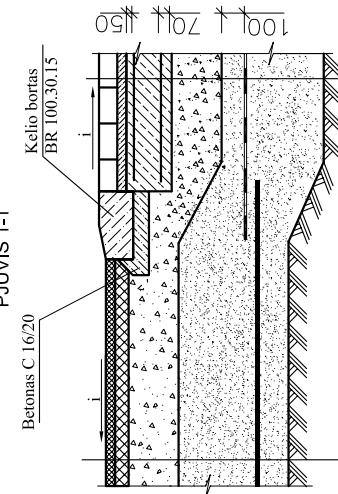


Asfalbetonas 0-11 V - 4 cm
Asfalbetonas 0-16 A - 6 cm
Skaldos mišinys 0/32 - 22cm (E <sub>v2</sub> = 120MPa)
Gerai frakcionuotas smėlis SG- 4.3 cm filtracijos koeficientas k=3 m/p (E <sub>v2</sub> = 100MPa)
Geotekstilės audinys "TYPAR"
Gerai frakcionuotas smėlis SG- 5 cm filtracijos koeficientas k=3 m/p (E <sub>v2</sub> = 100MPa)
Sutankintas gruntas (Dpr = 97%, E <sub>v2</sub> = 45MPa)

PJŪVIS 2-2

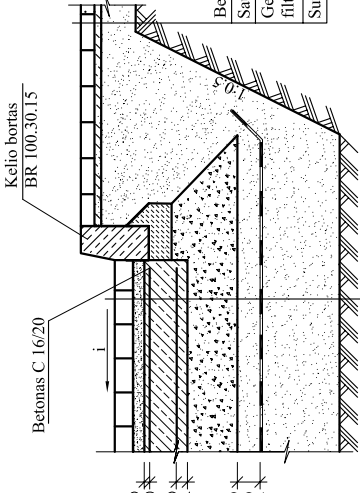


Betoninės trinkelės - 8 cm
Sausas cemento smėlio mišinys 5 cm
Betonas C 25/30 armuotas dviem tinklais 150x150 Ø12 S400 - 20cm
Skaldos mišinys 0/32 - 22 cm (E <sub>v2</sub> = 120MPa)
Gerai frakcionuotas smėlis SG - 10 cm filtracijos koeficientas k=3 m/p (E <sub>v2</sub> = 100MPa)
Plevėlė GUNDLINE HDPE - t = 1.5mm
Gerai frakcionuotas smėlis SG - 38cm filtracijos koeficientas k=3 m/p
Sutankintas gruntas (Dpr = 100%, E <sub>v2</sub> = 45MPa)

PJŪVIS 3-3

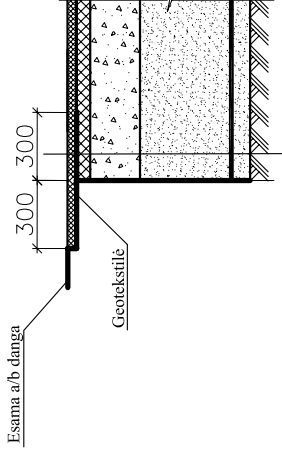


Betoninės trinkelės - 6 cm
Sausas cemento smėlio mišinys 3 cm
Gerai frakcionuotas smėlis SG - 15 cm filtracijos koeficientas k=3 m/p
Sutankintas gruntas (Dpr = 97%, E <sub>v2</sub> = 45MPa)
Asfalbetonas 0-11 V - 4 cm
Asfalbetonas 0-16 A - 6 cm
Skaldos mišinys 0/32 - 22cm (E <sub>v2</sub> = 120MPa)
Gerai frakcionuotas smėlis SG- 4.3 cm filtracijos koeficientas k=3 m/p (E <sub>v2</sub> = 100MPa)
Geotekstilės audinys "TYPAR"
Gerai frakcionuotas smėlis SG- 5 cm filtracijos koeficientas k=3 m/p
Sutankintas gruntas (Dpr = 100%, E <sub>v2</sub> = 45MPa)

PJŪVIS 4-4

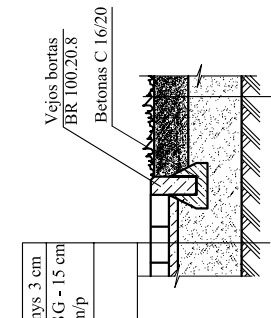


Betoninės trinkelės - 6 cm
Sausas cemento smėlio mišinys 3 cm
Gerai frakcionuotas smėlis SG - 15 cm filtracijos koeficientas k=3 m/p
Sutankintas gruntas (Dpr = 97%, E <sub>v2</sub> = 45MPa)
Auuginis sluoksnis - 15 cm
Gerai frakcionuotas smėlis SG filtracijos koeficientas k=3 m/p
Sutankintas gruntas

PJŪVIS 5-5

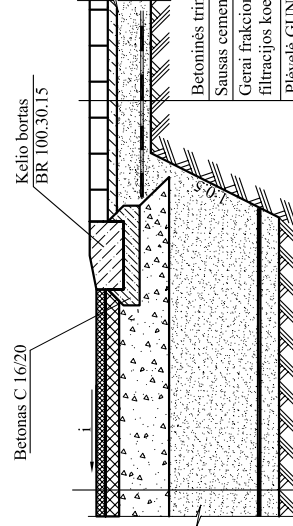

Betoninės trinkelės - 6 cm
Sausas cemento smėlio mišinys 3 cm
Gerai frakcionuotas smėlis SG - 15 cm filtracijos koeficientas k=3 m/p
Plevėlė GUNDLINE HDPE - t = 1.5mm
Sutankintas gruntas (Dpr=97%, E <sub>v2</sub> = 45MPa)

PJŪVIS 6-6

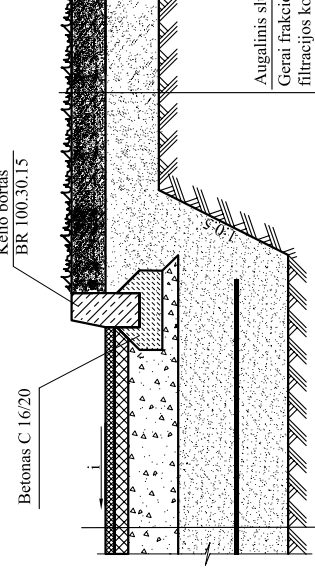

Asfalbetonas 0-11 V - 4 cm
Asfalbetonas 0-16 A - 6 cm
Skaldos mišinys 0/32 - 22cm (E <sub>v2</sub> = 120MPa)
Gerai frakcionuotas smėlis SG- 4.3 cm filtracijos koeficientas k=3 m/p (E <sub>v2</sub> = 100MPa)
Geotekstilės audinys "TYPAR"
Gerai frakcionuotas smėlis SG- 5 cm filtracijos koeficientas k=3 m/p
Sutankintas gruntas (Dpr = 97%, E <sub>v2</sub> = 45MPa)
Auuginis sluoksnis - 15 cm
Gerai frakcionuotas smėlis SG filtracijos koeficientas k=3 m/p
Sutankintas gruntas

Atestato Nr. 0202	DEGALINĖS SU PARDUOTUVE STATYBA VISAGINĖ. ENERGETIKŲ G. 3	
	PV	V.VILKAUSKAS
	PDV	E. DAMBIENE
2331	ATLIKO	Š. VIRKEITIS
	2008.02	2008.02
19150		
STADIJA TP	UŽSAKOVAS: ALGIRDAS BARZDA ŽIRGŲ G. 5, DUSETOS, ZARASŲ RAJ. TEL. 868223212	08-02/23 TP-SP
	MASTELIS 1:500	LAPAS 6
		LAPŲ 15
	SKLYPO DANGŲ PJŪVIAI	
	LADA 0	




**ŽEMĖS DARBŲ BALANSAS**

Nr.	PAVADINIMAS	Užpylimai (+) m³	Nukasimai (-) m³
1	Augalinio grunto sluoksnio(4868m²) nuėmimas h=0,15m		730
2	Augalinio grunto sluoksnio (1854m²) paskleidimas h=0,20	371	
	<b>BALANSAS</b>		<b>359</b>
1	Teritorijos planiravimas	4138	
2	Gruntas iš po:		
	-pamatų įrengimo		364
	-dangų lovlių įrengimo		2075
	-rezervuarų duobės įrengimo		1200
	-inžinerinių tinklų įrengimo		545
	gręžtiniai pamatai		112
	<b>VISO:</b>	<b>4138</b>	<b>4296</b>
3	Sutankinimas 5%	207	
	<b>VISO:</b>	<b>4345</b>	<b>4296</b>
4			
5			
6	Smėlis rezervuarų užpylimui	1050	
7	Smėlis inžinerinių tinklų užpylimui	520	
8	Sutankinimas 5%	80	
	<b>VISO:</b>	<b>5995</b>	<b>4296</b>
	<b>BALANSAS (1-8)</b>	<b>1699</b>	



**SUTARTINIAI ŽYMĖJIMAI**

----- Sklypo ribos

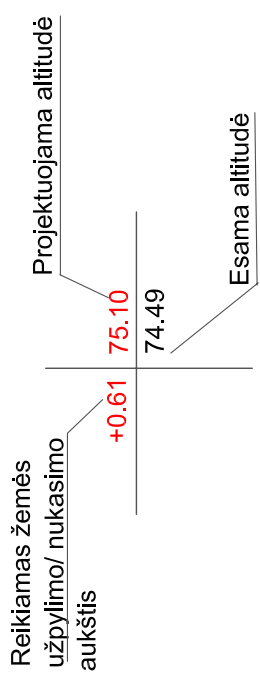

Atestato Nr. 0202		UAB "KURAS"		DEGALINĖ SU PARDUOTUVE STATYBA VISAGINĖ. ENERGETIKŲ G. 3	
2331	PV	V. VILKAUSKAS	2007.08		LAIDA
19150	PDV	E. DAMBIENE	2008.07		0
	ATLIKO				
STADIJA TP	UŽSAKOVAS: ZIRGŲ G. 5. DUSETOS, ZARASŲ RAJ., TEL. 868223212	ALGIRDAS BARZDA		08-02/23 TP-SP	MASTELIS LAPAS 1:500 7 15
					ŽEMĖS DARBŲ KARTOGRAMA



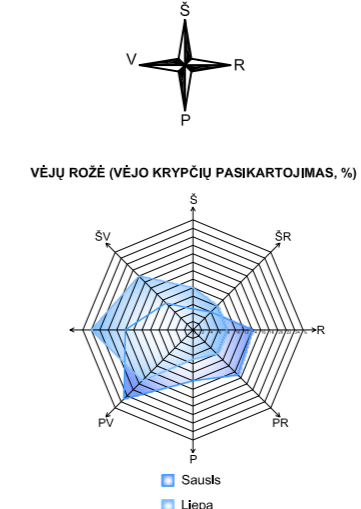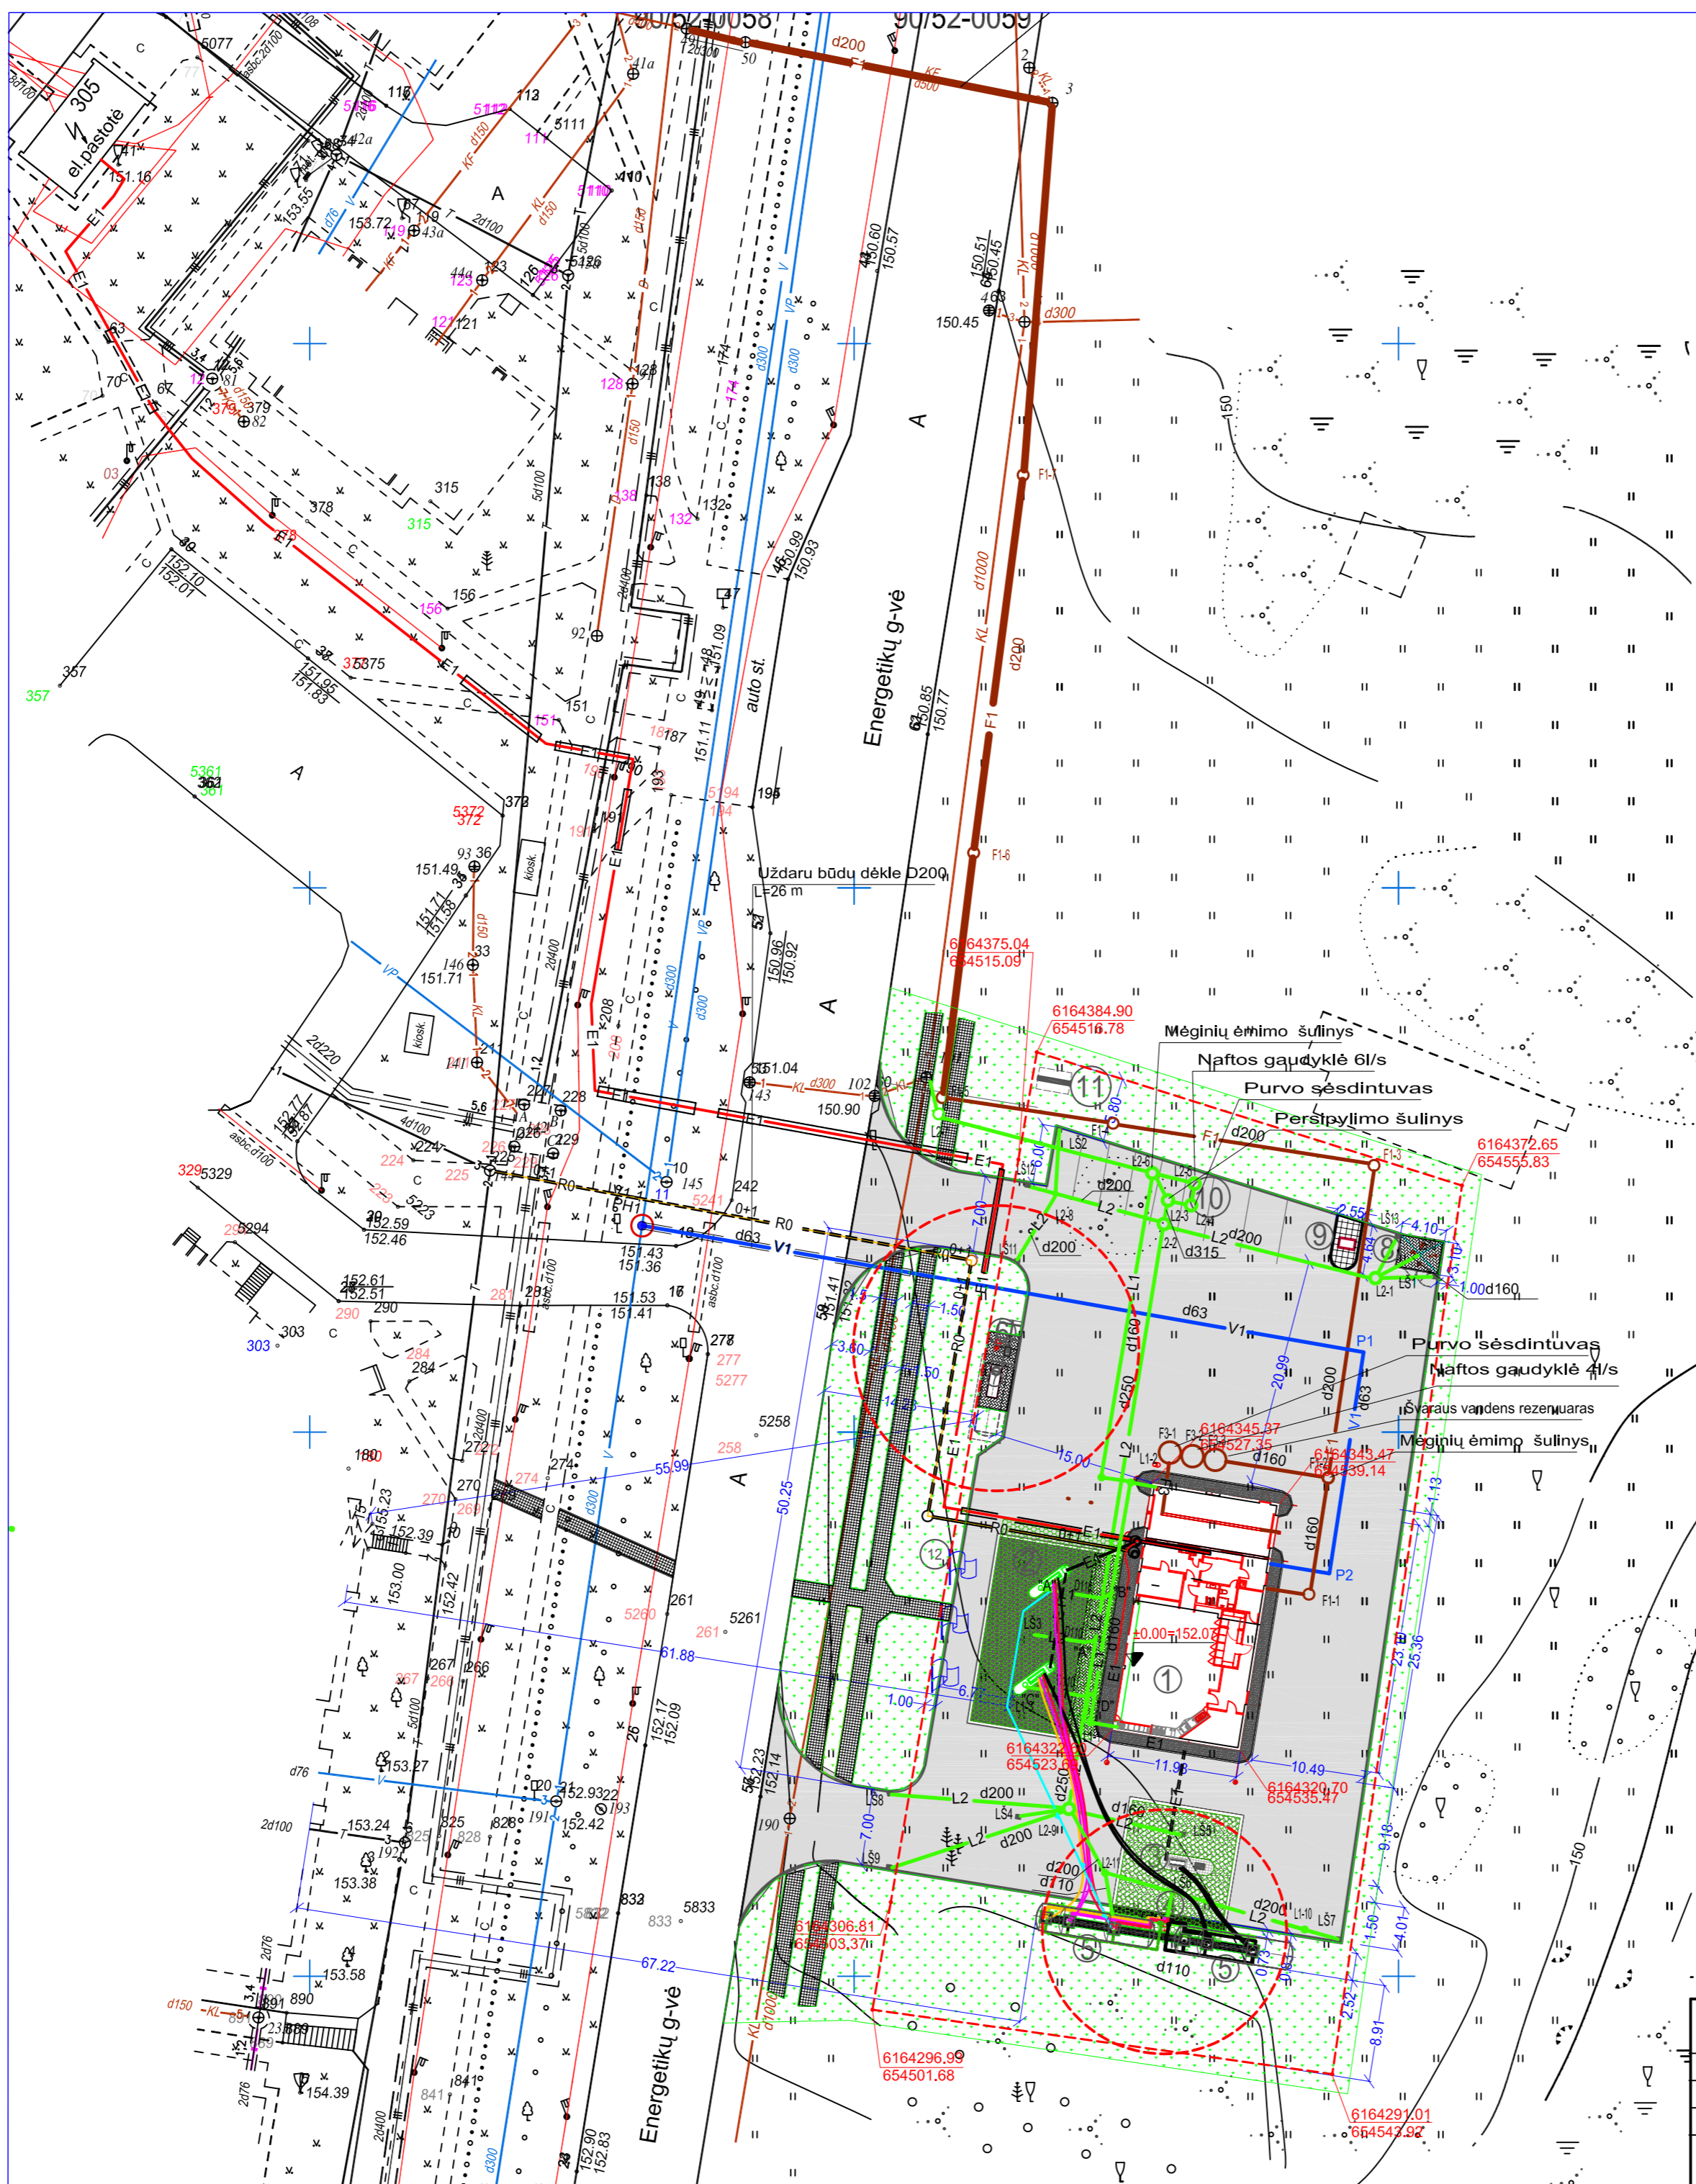

**STATINIŲ EKSPLIKACIJA**

NR	PAVADINIMAS	UZSTATYMO PLOTAS	PASTABOS
1	Operatorinė su parduotuve 1a.	352,52m²	Projektuojama
2	Skysto kuro išdavimo kolonėlės 2 vnt.		Projektuojamos
3	Dyzelino kuro išdavimo kolonėlė 1 vnt.		Projektuojama
4	Skysto kuro užpildymo punktas		Projektuojamas
5	Požeminiai kuro rezervuarai 50m³ 2 vnt.		Projektuojami
6	Dujų išdavimo kolonėlė		Projektuojama
7	Požeminis dujų rezervuaras 20 m³ 1 vnt.		Projektuojamas
8	Kontenerių kiemas	12,42m²	Projektuojamas
9	Dulkų siurblys.		Projektuojamas
10	Lengvųjų automobilių stovėjimo vietos 8 vnt.		Projektuojamos
11	Kalnų stendas		Projektuojamas
12	Vėliavos 3 vnt.		Projektuojamos




VISAGINO  
SKYRIUS  
2008-08-12

2008-04-19

2008-03-16

- SUTARTINIAI ŽYMĖJIMAI**
- Sklypo ribos
  - Projektuojami žaibolaidžiai 2 vnt.
  - Projektuojamos vėliavos 3 vnt.
  - L1— Lietaus nuotekynė
  - L2— Lietaus nuotekynė
  - F1— Ūkio-būties nuotekynė
  - V1— Vandentiekis
  - E1— Elektros tiekimo kabelinė linija
  - E2— Apšvietimo kabelinė linija
  - RO— Ryšių kabelis


Atestato Nr.	UAB "KURAS"	DEGALINĖ SU PARDUOTUVE STATYBA VISAGINE, ENERGETIKŲ G. 3	LANDA
0202	K		
2331	PV	V.VILKAUSKAS	2008-02
19150	PDV	E. DAMBIENE	2008-02
1996	PDV	V. MICKIUS	2008-02
STADIAI	UZSAKOVAS:	ALGIRDAS BARZDA	
TP	BRIGADŲ G. S. DUSETOS, ZAKASŲ RAJ. TEL. 866223212	08-02/23 TP--SP--IT	MASELIS LAPAS LAPŲ
			1:500 8 15



SITUACIJOS SCHEMA



SUTARTINIAI ŽYMĖJIMAI

- Sklypo ribos
- Projektuojami žaibolaidžiai 2 vnt.
- Projektuojamos vėliavos 3 vnt.

Eismo judėjimo kryptis

323 sukkti į kairę draudžiama-1vnt.

301 įvažiuoti draudžiama - 2vnt.

204 važiuoti nesustojus draudžiama - 1vnt.

333 stovėti draudžiama- 1vnt.

533.534 pėsčiųjų perėja - 4vnt.

529 stovėjimo vieta -2vnt.

203 sankryža su pagrindiniu keliu - 1vnt.

703 degalinė už 500 m - 2vnt.

705 plovykla už 500 m - 2vnt.


850 suskystintos dujos - 2vnt.

846 invalidai - 1vnt.

806 galiojimo zona į priekį - 1vnt.

STATINIŲ EKSPLIKACIJA

NR	PAVADINIMAS	UZSTATYMO PLOTAS	PASTABOS
1	Operatorinė su parduotuve 1a.	352.52m²	Projektuojama
2	Skysto kuro išdavimo kolonėlės 2 vnt.		Projektuojamos
3	Dyzelinio kuro išdavimo kolonėlė 1 vnt.		Projektuojama
4	Skysto kuro užpildymo punktas		Projektuojamas
5	Požeminiai kuro rezervuarai 50m³ 2 vnt.		Projektuojami
6	Dujų išdavimo kolonėlė		Projektuojama
7	Požeminis dujų rezervuaras 20 m³ 1 vnt.		Projektuojamas
8	Konteinerių kiemas	12.42m²	Projektuojamas
9	Duklių siurblys.		Projektuojama
10	Lengvųjų automobilių stovėjimo vietos 6 vnt.		Projektuojamas
11	Kainų stendas		Projektuojamas
12	Vėliavos 3 vnt.		Projektuojamas

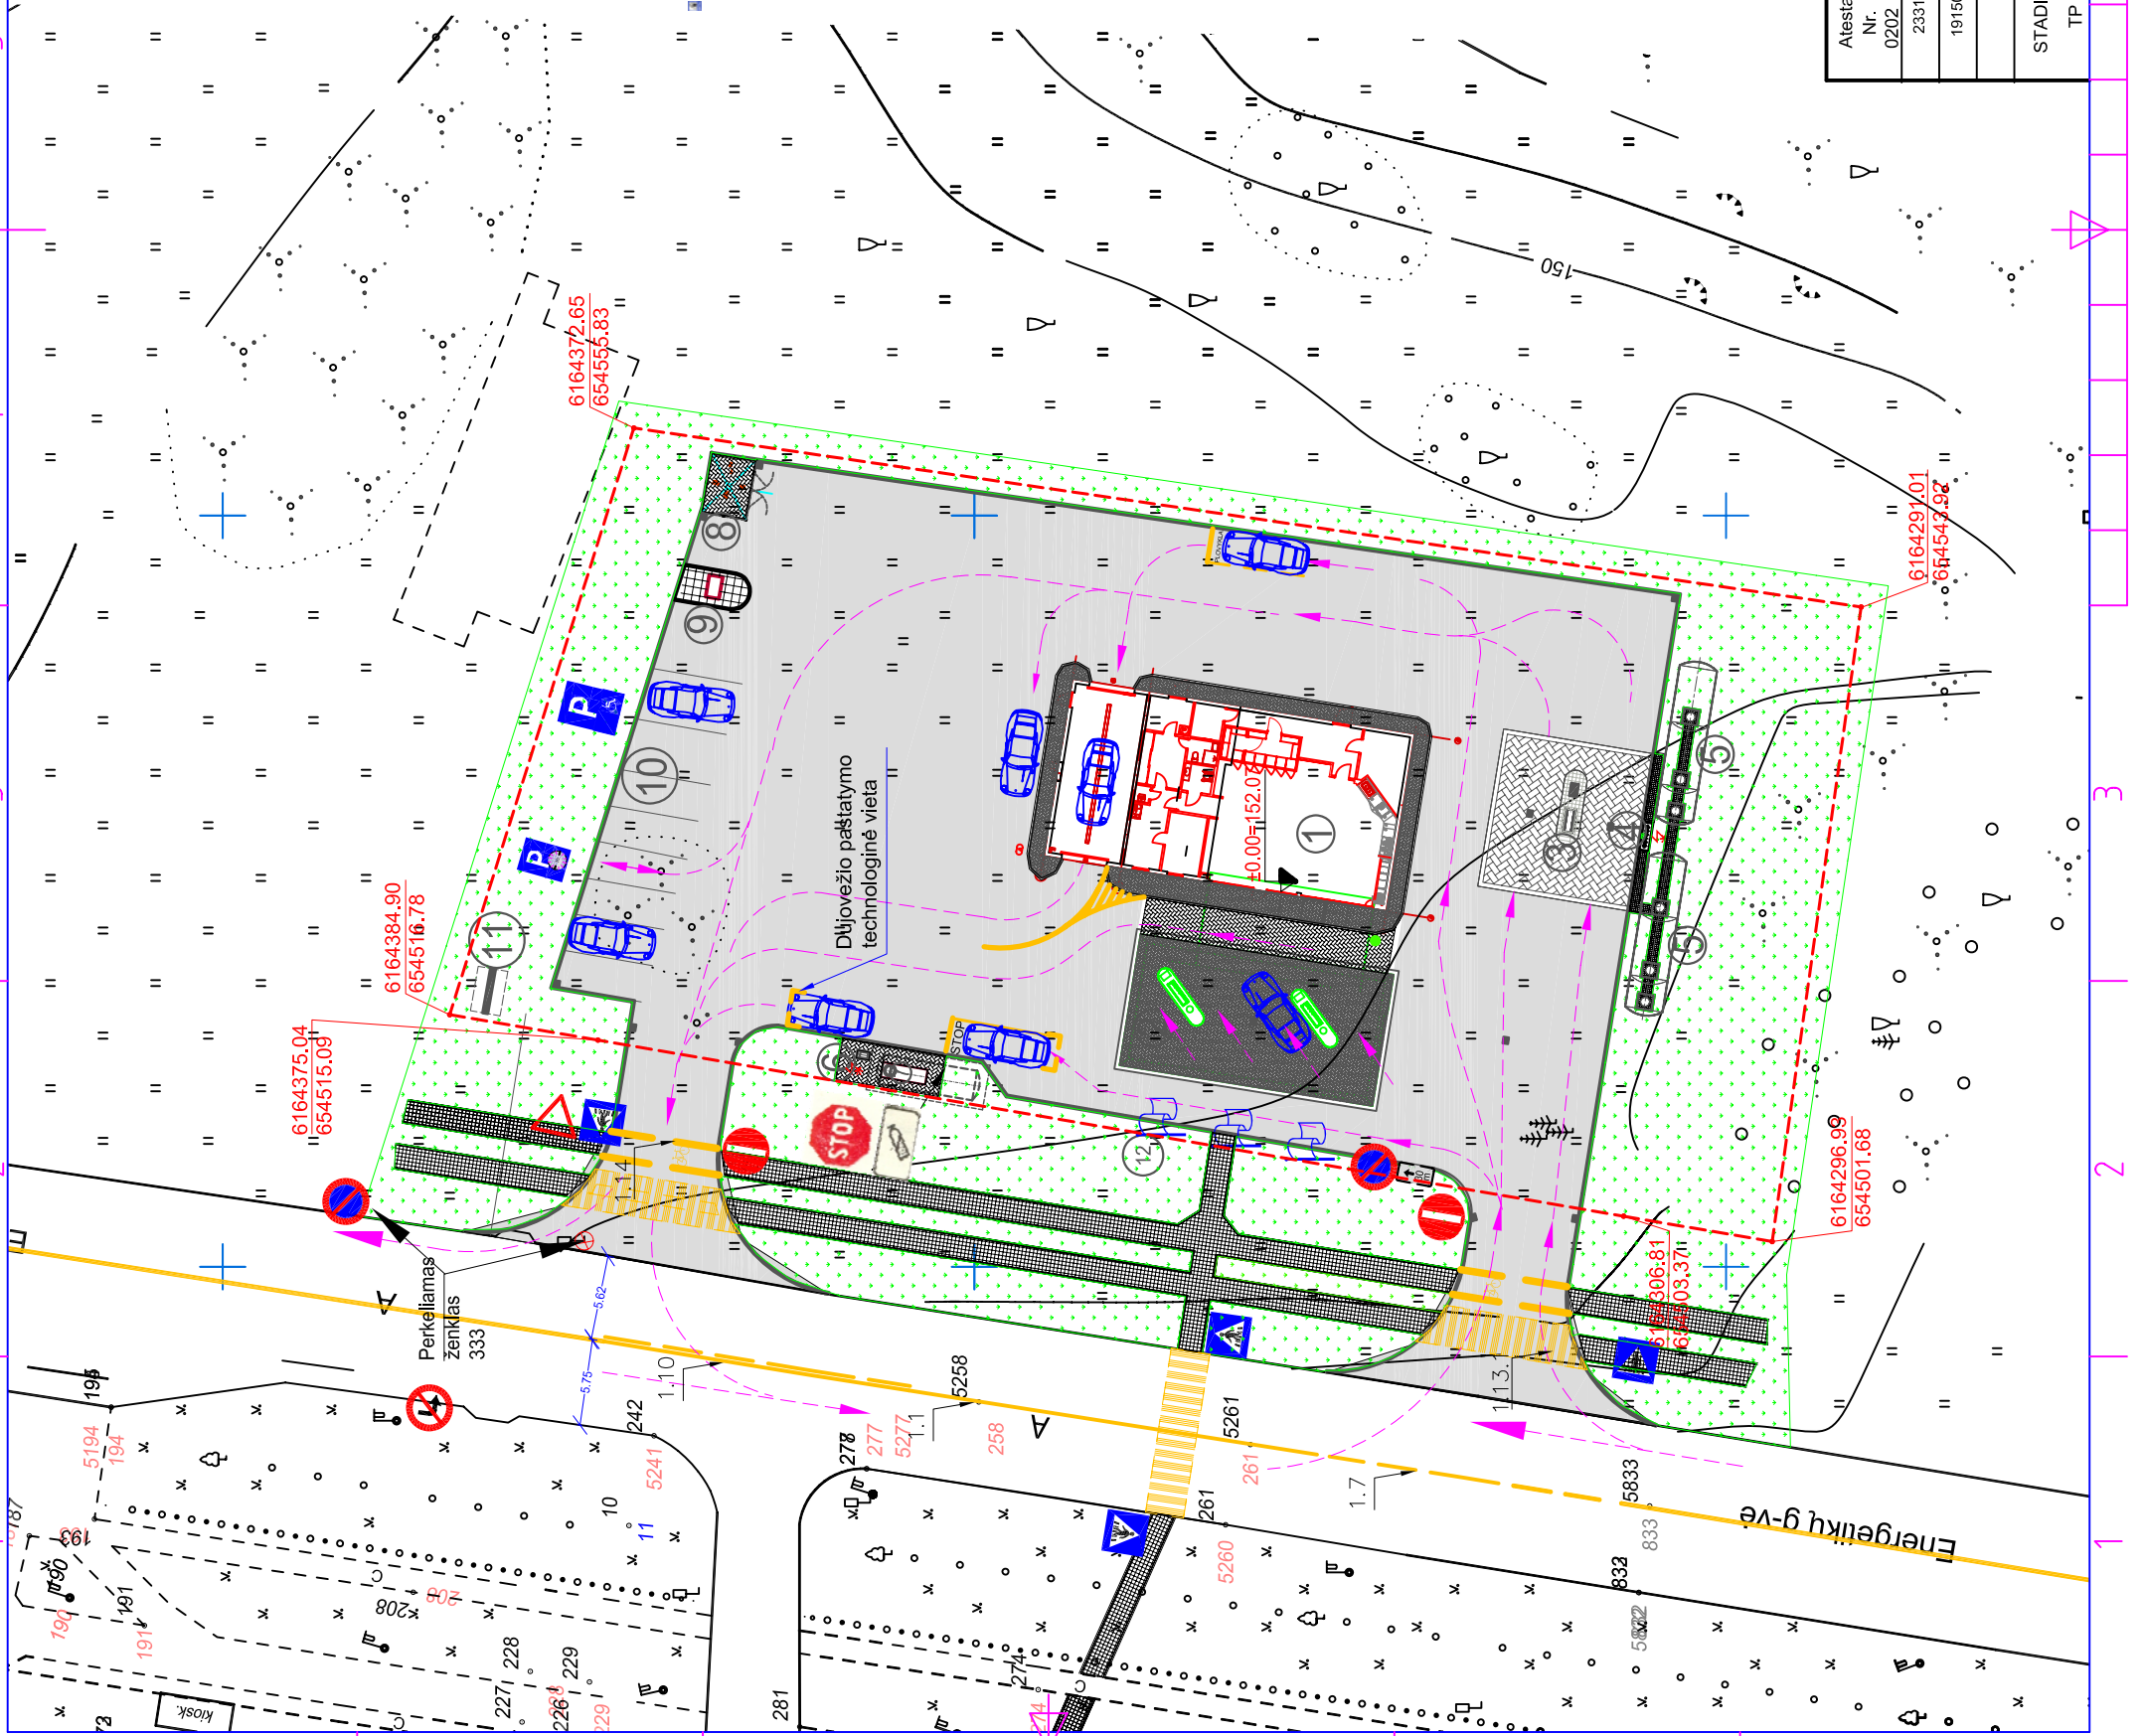


Atestato Nr. 0202	K UAB "KURAS"		DEGALINĖ SU PARDUOTUVE STATYBA VISAGINE, ENERGETIKŲ G. 3
2331	PV	V.VILKAUSKAS	2008-07
19150	PDV	E. DAMBIENE	2008.07
STADIJA TP	UŽSAKOVAS: ALGIRDAS BARZDA ŽIRGŲ G. 5, DUSETOS, ZARASŲ RAJ., TEL. 868223212		EISMO ORGANIZAVIMO PLANAS
			LAIDA
			0
			LAPŲ
			MASTELIS 1:500
			09
			15




SITUACIJOS SCHEMA

STATINIŲ EKSPLIKACIJA

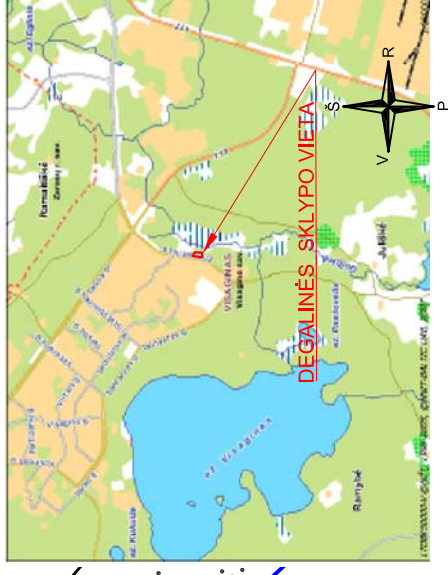

NR	PAVADINIMAS	UZSTATYMO PLOTAS	PASTABOS
1	Operatorinė su parduotuve 1a.	397 m²	Projektuojama
2	Skysto kuro išdavimo kolonėlės 2 vnt.		Projektuojamos
3	Dyzelino kuro išdavimo kolonėlė 1 vnt.		Projektuojama
4	Skysto kuro užpildymo punktas		Projektuojamas
5	Požeminiai kuro rezervuarai 50m³ 2 vnt.		Projektuojami
6	Dujų išdavimo kolonėlė		Projektuojama
7	Požeminis dujų rezervuaras 20 m³ 1 vnt.		Projektuojamas
8	Kontenerių kiemas		Projektuojamas
9	Dulklių siurblys.		Projektuojama
10	Lengvųjų automobilių stovėjimo vietos 6 vnt.		Projektuojamas
11	Kainų stendas		Projektuojamas
12	Vėliavos 3 vnt.		Projektuojamas

VĖJŲ ROŽĖ (VĖJŲ KRYPTŲ PASIKARTOJIMAS)

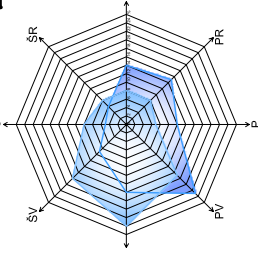

SUTARTINIAI ŽYMĖJIMAI

- Sklypo ribos
- Projektuojami žaibolaidžiai 2 vnt.
- Projektuojamos vėliavos 3 vnt.


SAZ, APSAUGINIŲ, SPROGIMŲ PAVOJINGŲ ZONŲ ŽINIARAŠTIS

ŽYMĖJIMAS	PAVADINIMAS	SPINDULYS R, m	PASTABOS
	Skysto kuro degalinės SAZ	50,0	PASTABOS
	Nuotekų valymo įrenginių SAZ	10,0	
	Susk. dujų rezervuarų AZ	40,0	
	Degalinės sklypo AZ	2,0	Žemės juosta aplink degalinės sklypo ribas
	Kuro rezervuarų 0 SPZ	-	Rezervuarų viduje, žemiau žemės paviršiaus
	Skysto kuro rezervuarų 1 SPZ	1,5	
	Alsavimo vožtuvų 1 SPZ	3,0	
	Susk. dujų rezervuarų 1 SPZ	5,0	
	Kuro išdavimo kolonėlių 2 SPZ	1,0 1,5	Erdvė aplink koloneles Erdvė aplink koloneles po stogine
	Plovyklos SAZ	50,0	

SAZ - sanitarinė apsauginė zona  
AZ - apsauginė zona  
SPZ - sprogimui pavojinga zona

Energetikų ž

Atestato Nr.	UAB "KURAS"	DEGALINĖ SU PARDUOTUVE STATYBA VISAGINE, ENERGETIKŲ G. 3
0202		
2331	PV V. VILKAUSKAS	2008-02
19150	PDV E. DAMBIENE	2008.02
1696	PDV V. MICKUS	2008.02
STADIJA TP	UŽSAKOVAS: ALGIŘDAS BARZDA ŽIRGU G. 5, DUSETOS, ZARASŲ RAJ., TEL. 866223212	08-02/23-TP-SP
		MASTELIS 1:500
		LAPAS 10
		LAPŲ 15


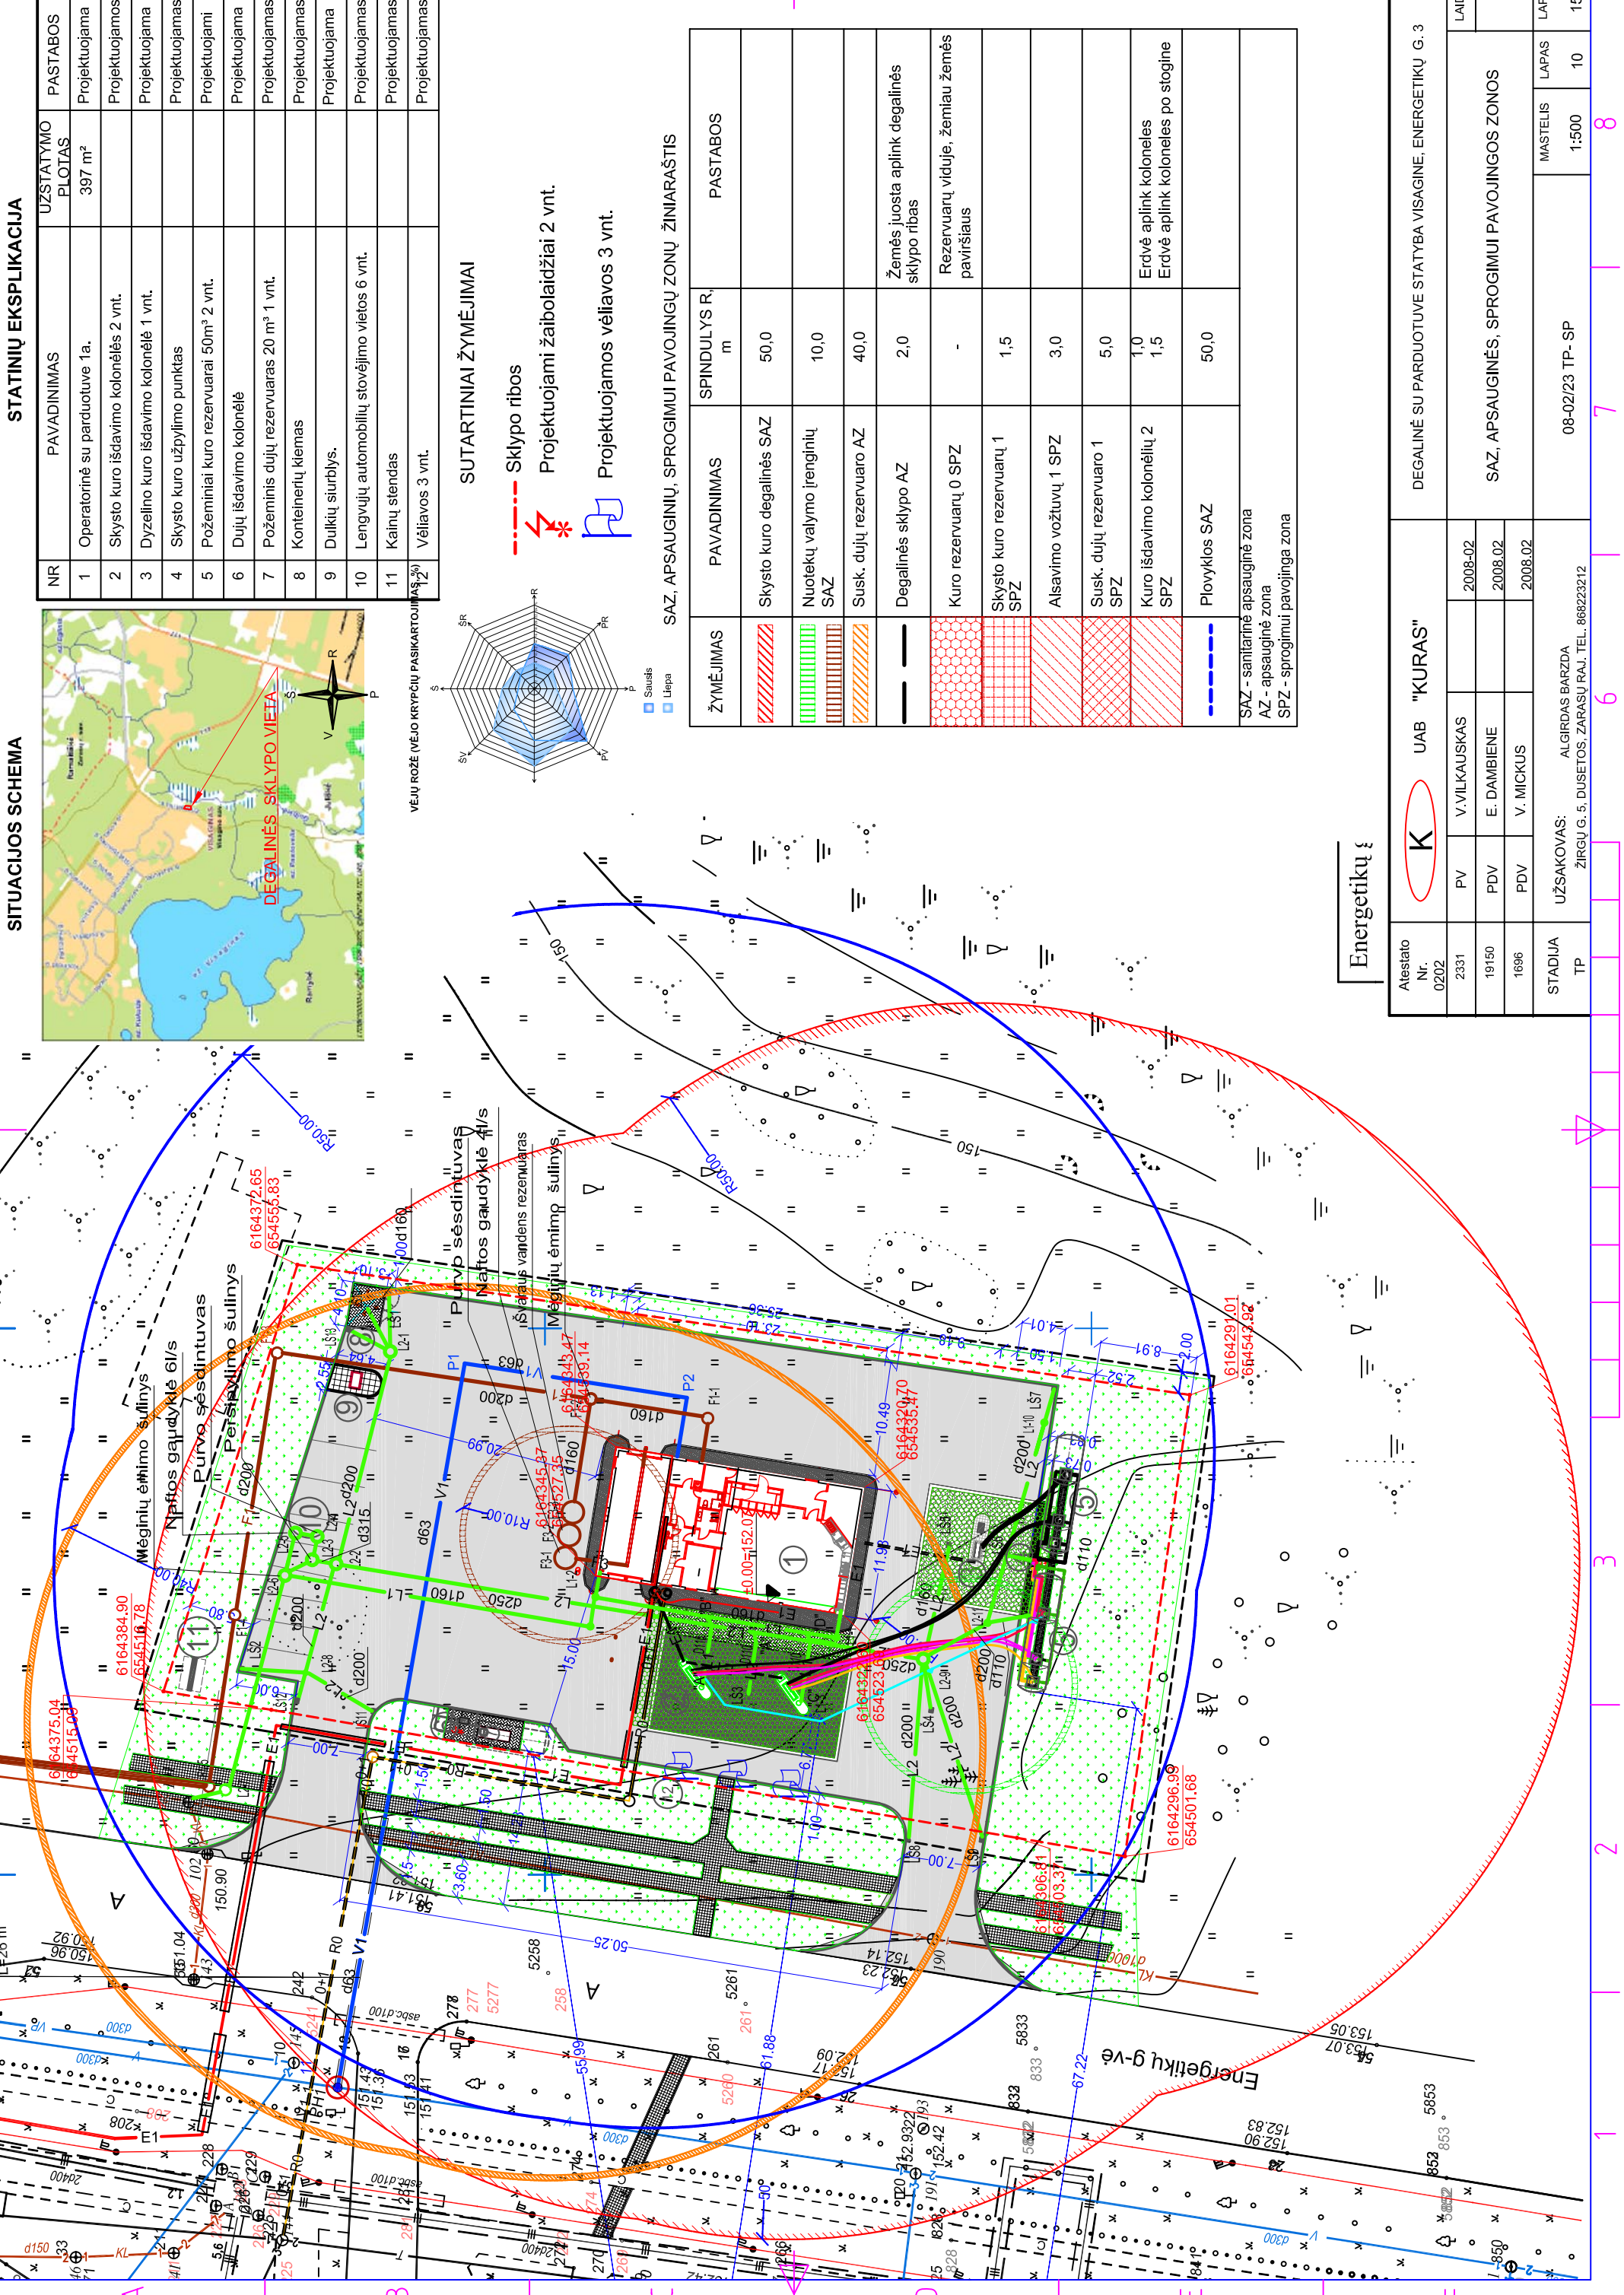






STATINIŲ EKSPLIKACIJA

NR	PAVADINIMAS	UZSTATYMO PLOTAS	PASTABOS
2	Skysto kuro išdavimo kolonėlės 2 vnt.		Projektuojamos
3	Dyzelino kuro išdavimo kolonėlė 1 vnt.		Projektuojama
4	Skysto kuro užpildymo punktas		Projektuojamas
5	Požeminiai kuro rezervuarai 50m <sup>3</sup> 2 vnt.		Projektuojami
6	Dujų išdavimo kolonėlė		Projektuojama
7	Požeminis dujų rezervuaras 20 m <sup>3</sup> 1 vnt.		Projektuojamas
8	Konteinerių klemas	12.42m <sup>2</sup>	Projektuojamas
9	Dulkių siurblys.		Projektuojama
11	Kainų stendas		Projektuojamas
12	Vėliavos 3 vnt.		Projektuojamas


- Sklypo ribos
- Projektuojami žaibolaidžiai 2 vnt.
- Projektuojamos vėliavos 3 vnt.

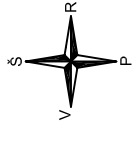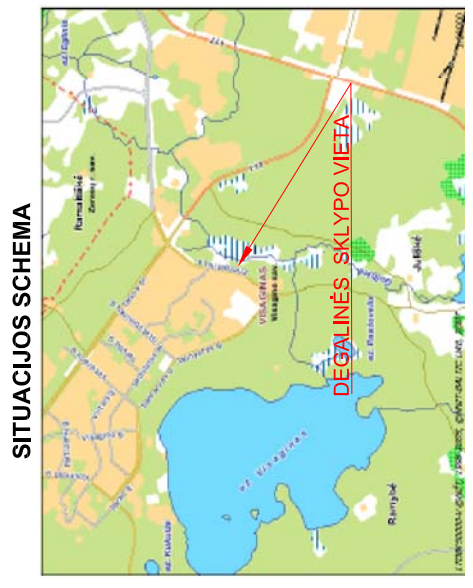


VĖJŲ ROŽĖ (VĖJO KRYPTIŲ PASIKARTOJIMAS, %)

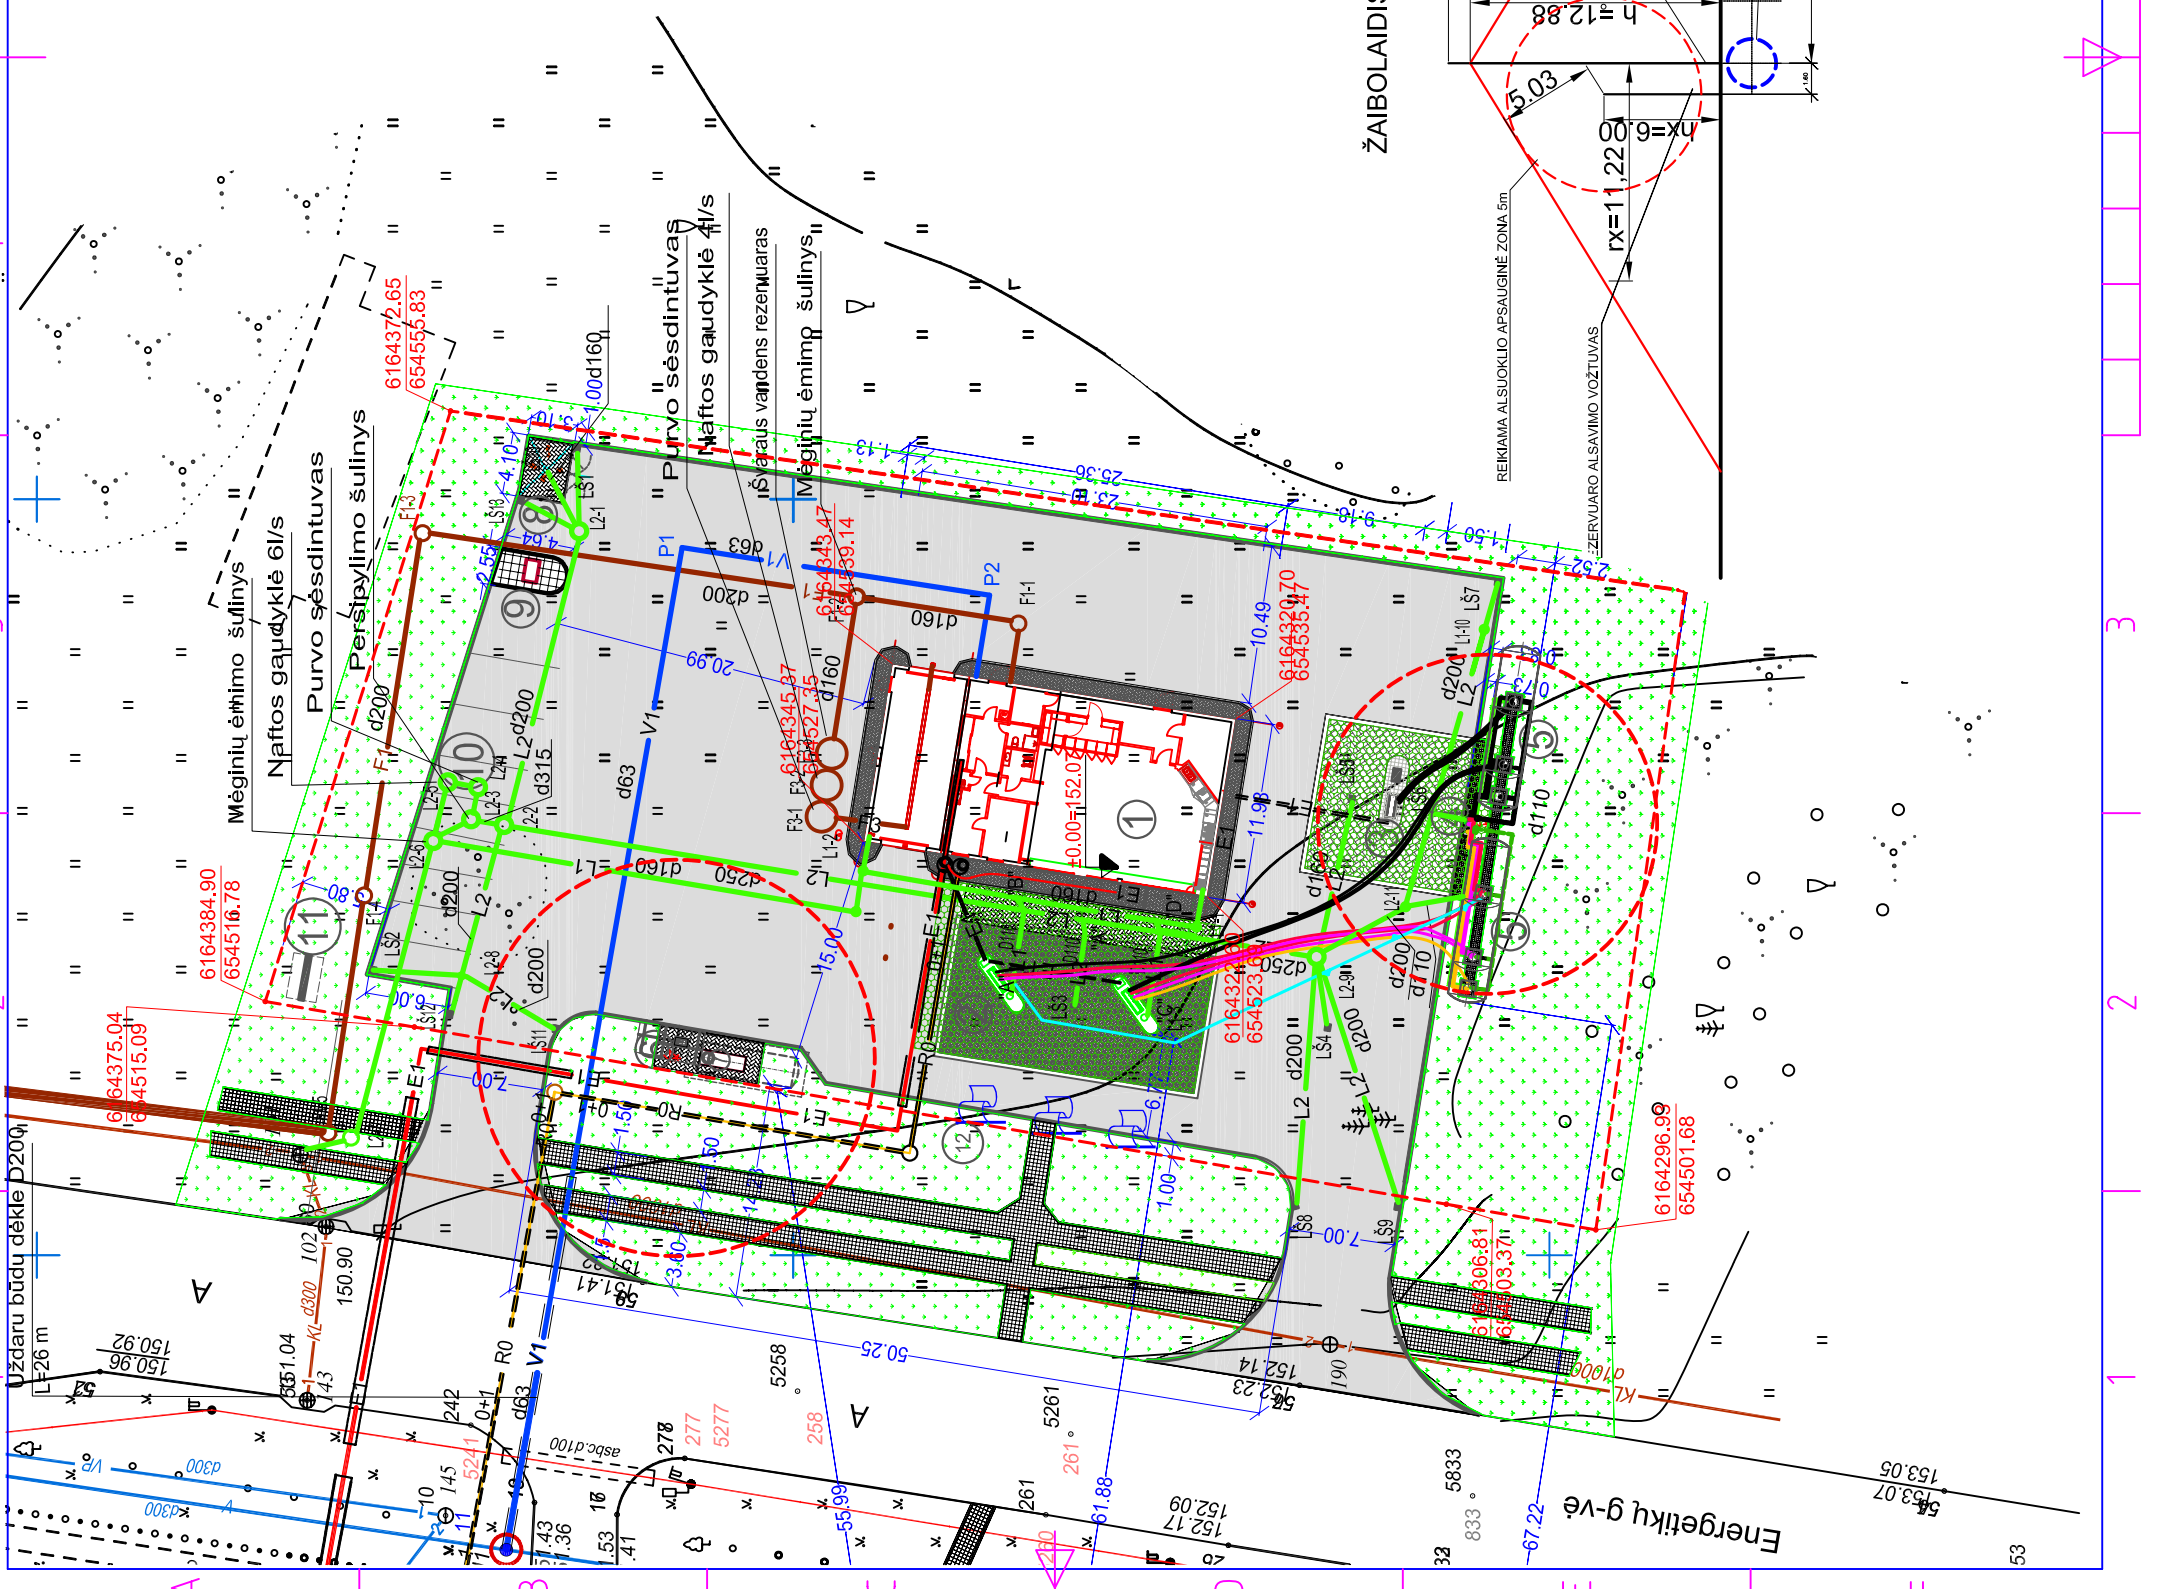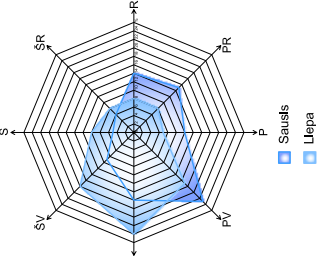

ŽAIBOLAIDIS NR. 1

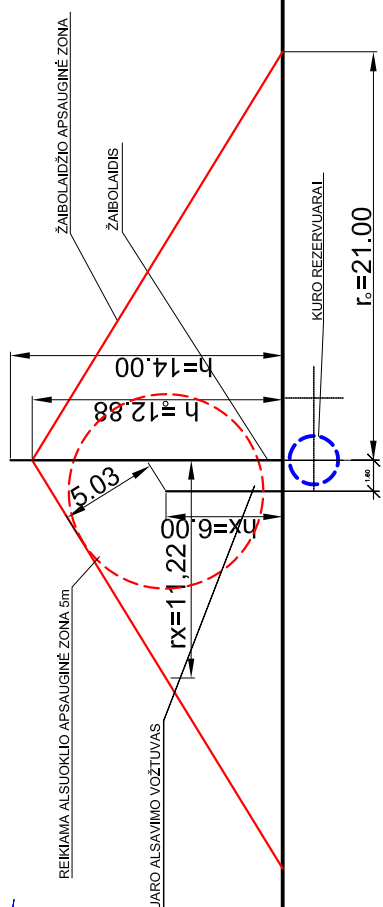


ŽAIBOLAIDIS NR.2

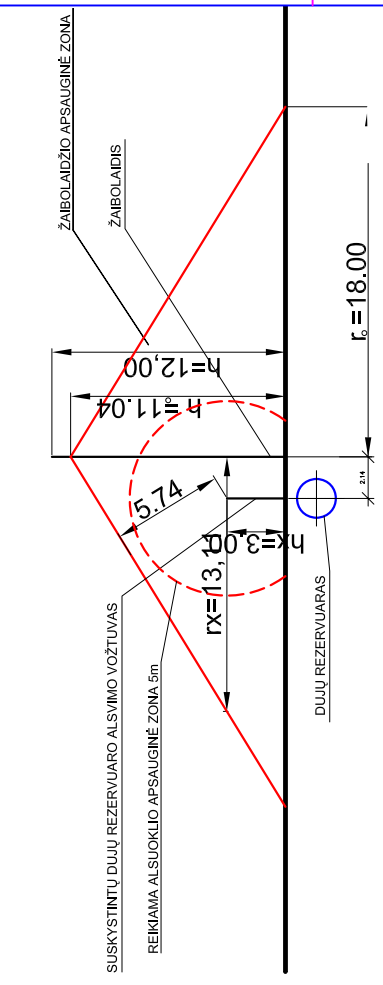

Atestato Nr.	UAB "KURAS"	DEGALINĖ SU PARDUOTUVE STATYBA VISAGINE, ENERGETIKŲ G. 3									
0202	<table border="1"> <tr> <td>PV</td> <td>V. VILKAUSKAS</td> <td>2008-02</td> </tr> <tr> <td>PDV</td> <td>E. DAMBIENE</td> <td>2008.02</td> </tr> <tr> <td>PDV</td> <td>V. MICKUS</td> <td>2008.02</td> </tr> </table>	PV	V. VILKAUSKAS	2008-02	PDV	E. DAMBIENE	2008.02	PDV	V. MICKUS	2008.02	LAIDA
PV		V. VILKAUSKAS	2008-02								
PDV		E. DAMBIENE	2008.02								
PDV	V. MICKUS	2008.02									
2331	0	ŽAIBOSAUGA									
19150											
1696		MASTELIS									
STADIJA TP	UŽSAKOVAS: ALGRIDAS BARZDA ŽIRGU G. 5. DUSETOS, ZARASŲ RAJ. TEL. 868223212	08-02/23 TP- SP	LAPAS								
			1:500								
			LAPŲ								
			15								





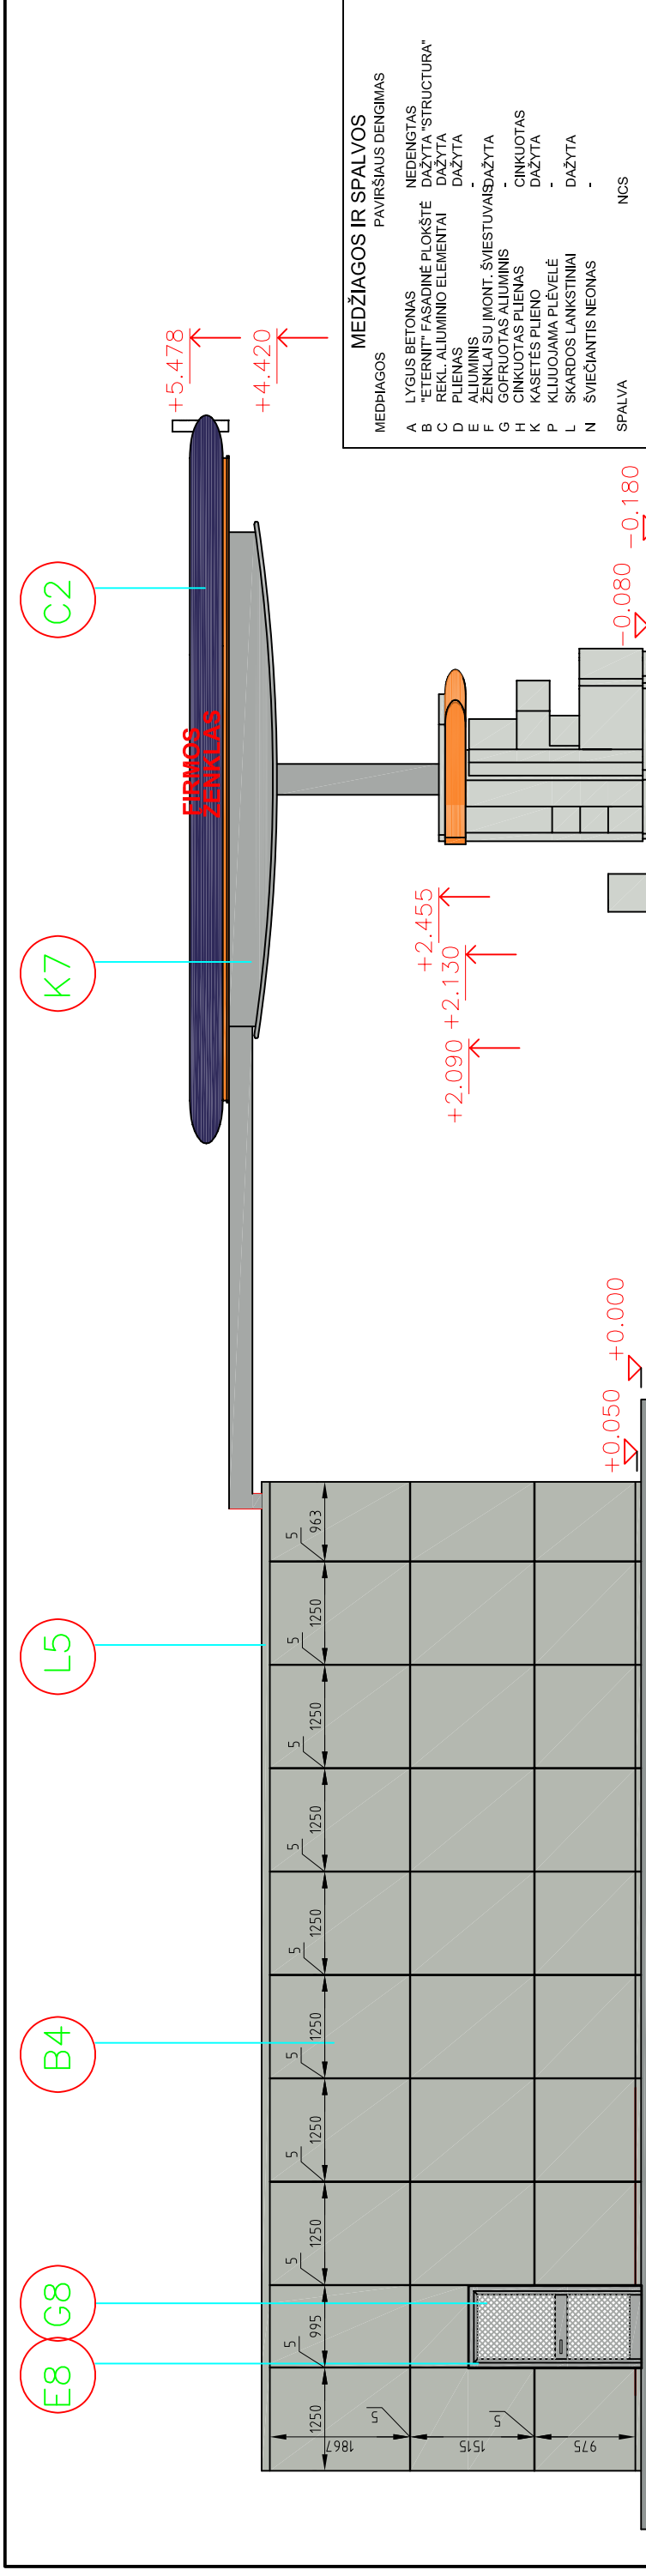

## KAIRYSIS FASADAS




## DEŠINYSIS FASADAS

MEDŽIAGOS		MEDŽIAGOS IR SPALVOS	
PAVIRŠIAUS DENGIMAS		PAVIRŠIAUS DENGIMAS	
A	LYGLUS BETONAS	A	LYGLUS BETONAS
B	"ETERMIT" FASADINĖ PLOKŠTĖ	B	NEDENGTAS
C	REKL. ALIUMINIO ELEMENTAI	C	DAŽYTA "STRUCTURA"
D	PLIENAS	D	DAŽYTA
E	ALIUMINIS	E	-
F	ZENKLAI SU IMONT. ŠVIESTUVAIS	F	DAŽYTA
G	GOFRUOTAS ALIUMINIS	G	CINKUOTAS
H	CINKUOTAS PLIENAS	H	DAŽYTA
K	KASETĖS PLENO	K	-
P	KLIUJIAMAMA PĖVELĖ	L	SKARDOS LANKSTINIAI
L	SKARDOS LANKSTINIAI	N	SVIEČIANČIŠ NEONAS
N	SVIEČIANČIŠ NEONAS	NCS	SPALVA
SPALVA	NCS	0500	1 BALTA
1	BALTA	6030-R70B	2 MĖLYNA
2	MĖLYNA	0090-Y40R	3 ORANŽINĖ
3	ORANŽINĖ	P206 (GAMINTOJO KODAS)	4 SVIESIAI PILKA
4	SVIESIAI PILKA	4500	5 PILKA
5	PILKA	5500	6 TAMSIJAI PILKA
6	TAMSIJAI PILKA	-	7 SIDABRINĖ
7	SIDABRINĖ	-	8 NATŪRALIAI ANODUOTA
8	NATŪRALIAI ANODUOTA	PMS	SPALVA
SPALVA	PMS	RAL	1 BALTA
1	BALTA	9003	2 MĖLYNA
2	MĖLYNA	281C	3 ORANŽINĖ
3	ORANŽINĖ	144C	4 SVIESIAI PILKA
4	SVIESIAI PILKA	422U	5 PILKA
5	PILKA	7038	6 TAMSIJAI PILKA
6	TAMSIJAI PILKA	423C	7 SIDABRINĖ
7	SIDABRINĖ	424C	8 NATŪRALIAI ANODUOTA
8	NATŪRALIAI ANODUOTA	7037	9006
SPALVŲ SISTEMOS	NCS	SPALVŲ SISTEMOS	NCS
NCS	NATŪRALI SPALVŲ SISTEMA	PMS	NATŪRALI SPALVŲ SISTEMA
PMS	PANTONE	RAL	PANTONE
RAL	VOKIETIJOS PRAMONĖS SPALVŲ SISTEMA	RAL	VOKIETIJOS PRAMONĖS SPALVŲ SISTEMA

Atestato Nr. 0202		DEGALINĖS SU PARUOTUVE STATYBA VISAGINĖ, ENERGETIKŲ G.3	
2331	PV	V.VILKAUSKAS	2008-05
902A	PDV	T. MASIULIS	2008-05
	ATLIKO	Š.VIRKETIS	2008-05
STADIJA TP	UŽSAKOVAS:	ALGIRDAS BARZDA	08-02/23 TP- SP-A
	ŽIRGŲ G. 5, DUSETOS, ZARASŲ RAJ. TEL. 868223212		
K		UAB "KURAS"	
Kairysis fasadas		Dešinysis fasadas	
0		MASTELIS LAPAS	
1:50		13	
LAIKA		LAPŲ	
0		15	




# Statinio planas

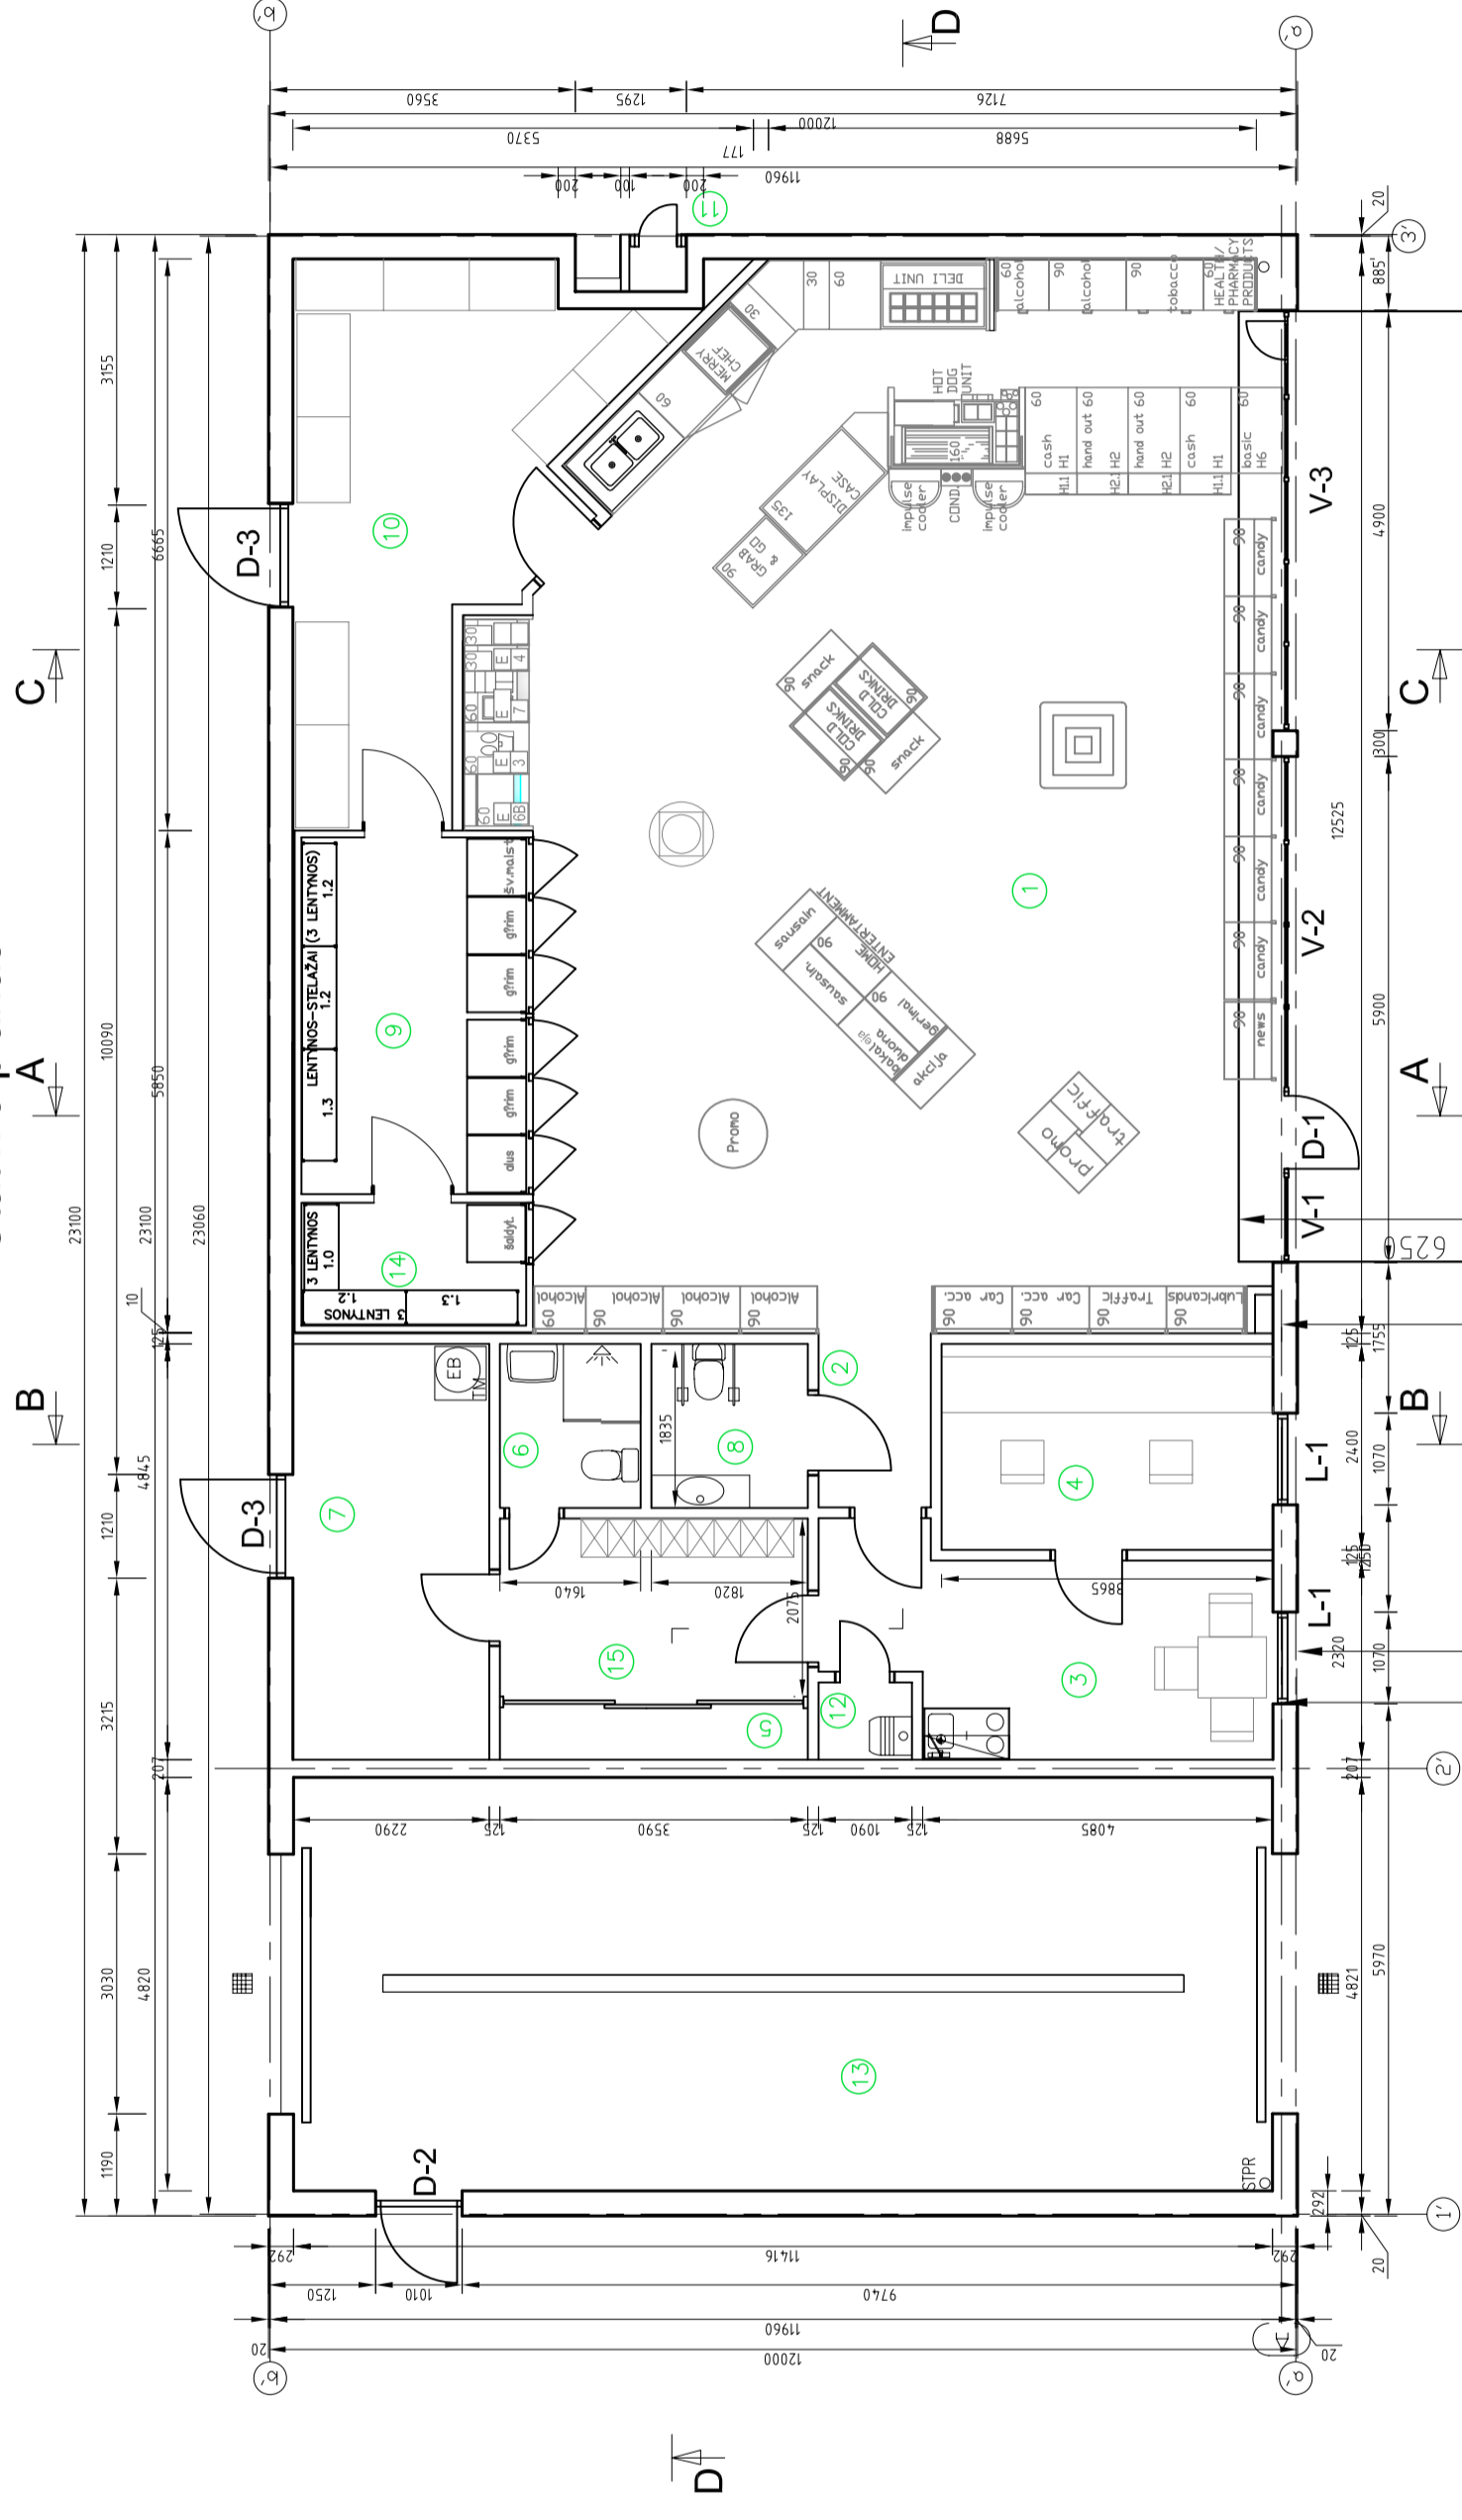


## PATALPŲ EKSPLIKACIJA

NR	PAVADINIMAS	PATALPOS PLOTAS	PASTABOS
1	Operatorinė su parduotuve	107m <sup>2</sup>	Projektuojama
2	Koridoriai	3,4m <sup>2</sup>	Projektuojamas
3	Darbuotojų polišio/valymo kambarys	11,7m <sup>2</sup>	Projektuojama
4	Darbo kambarys	9,3m <sup>2</sup>	Projektuojamas
5	Spianta elektros skydams	2m <sup>2</sup>	Projektuojami
6	Darbuotojų WC, dušas	3,1m <sup>2</sup>	Projektuojama
7	Techninė patalpa	11m <sup>2</sup>	Projektuojamas
8	WC klientams, neigaliesiems	3,5m <sup>2</sup>	Projektuojamas
9	Šaldytuvų patalpa	11m <sup>2</sup>	Projektuojamas
10	Prekių priėmimo patalpa	19m <sup>2</sup>	Projektuojamas
11	Oras/varandų	0,5m <sup>2</sup>	Projektuojamas
12	Sandėlys	0,96m <sup>2</sup>	Projektuojamas
13	Automobilių plovykla	55m <sup>2</sup>	Projektuojamas
14	Šaldytulis	3,8m <sup>2</sup>	Projektuojamas
15	Darbuotojų persirengimo patalpa	7,5m <sup>2</sup>	Projektuojamas

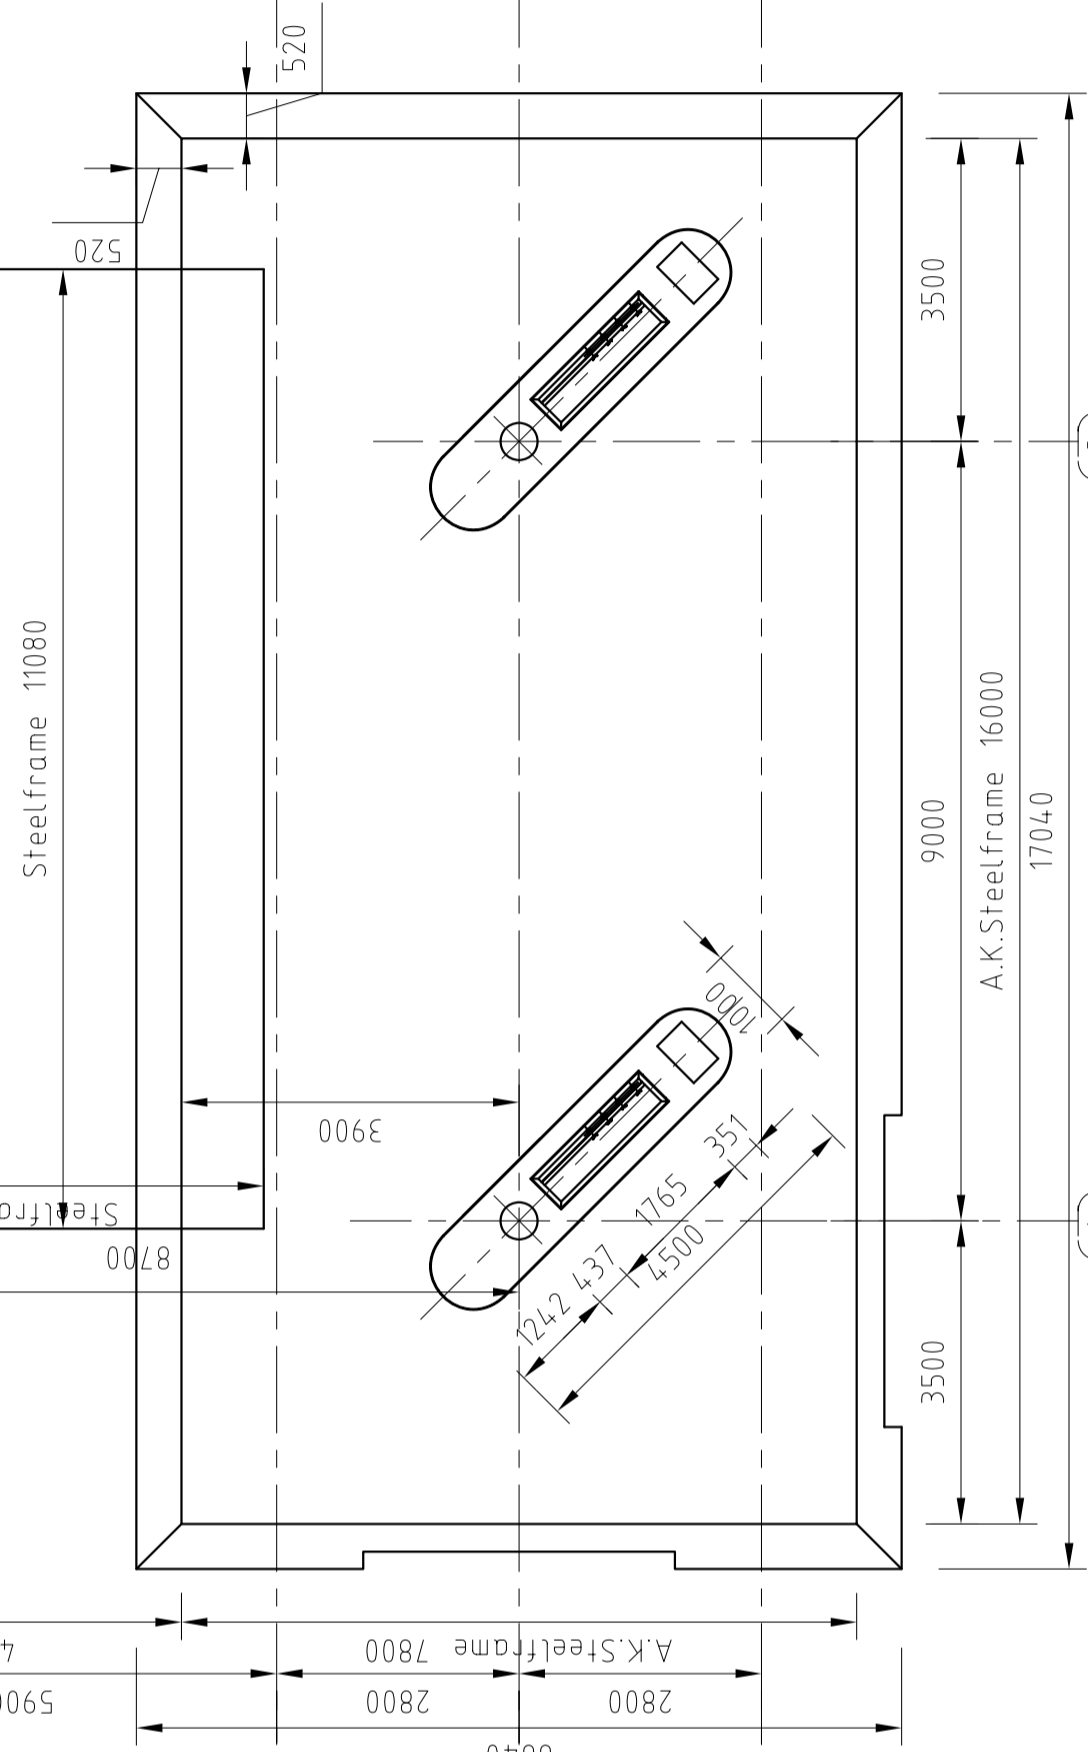


Atestato Nr. 0202		K UAB "KURAS"		DEGALINĖS SU PARUOTUVE STATYBA	
2331		V.VILKAUSKAS		VISAGINĖ, ENERGETIKŲ G.3	
802A		T. MASIULIS		PASTATO PLANAS SU STOGINE	
STADIJA TP		S.VIRKETIS		0	
UŽSAKOVAS: ŽIRGŲ G. 5. DUSETOS, ŽARASŲ RAJ. TEL. 868223212		ALGIRDAS BARZDA		MASTEIS LAPAS	
		08-02/23 TP-SP-A		14	
				15	

D-D

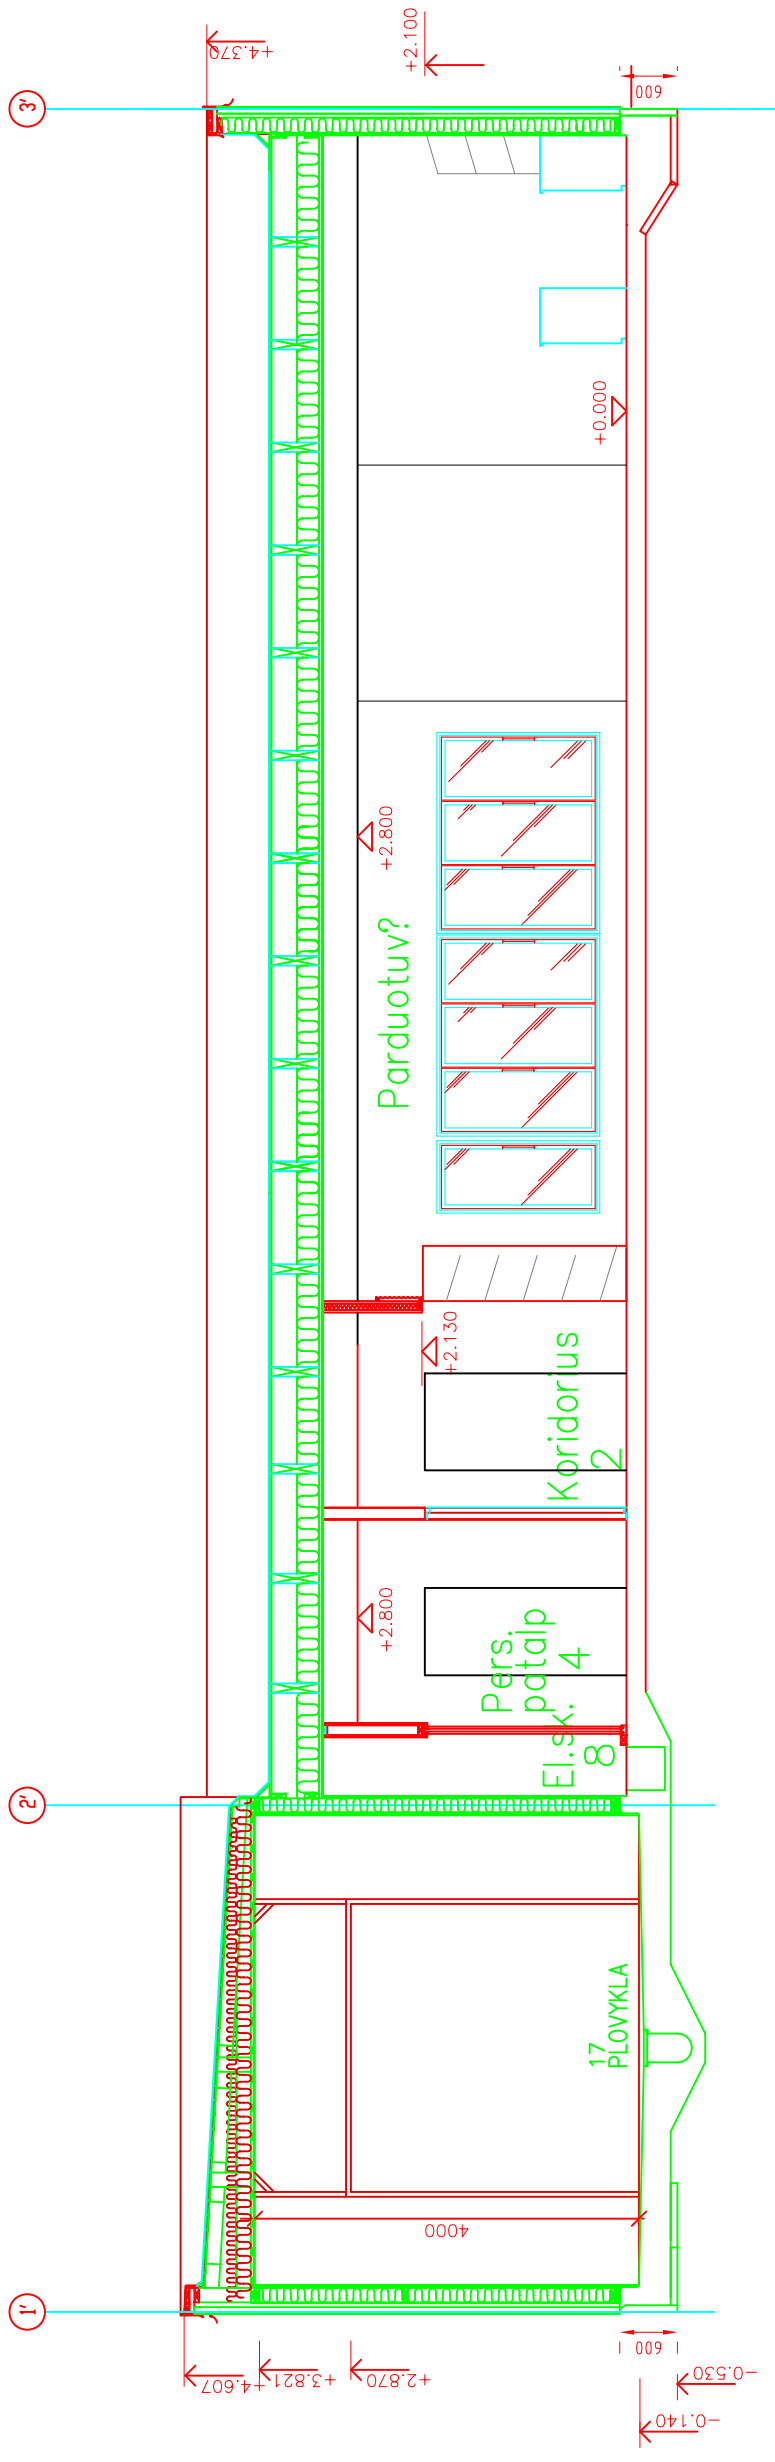

C-C

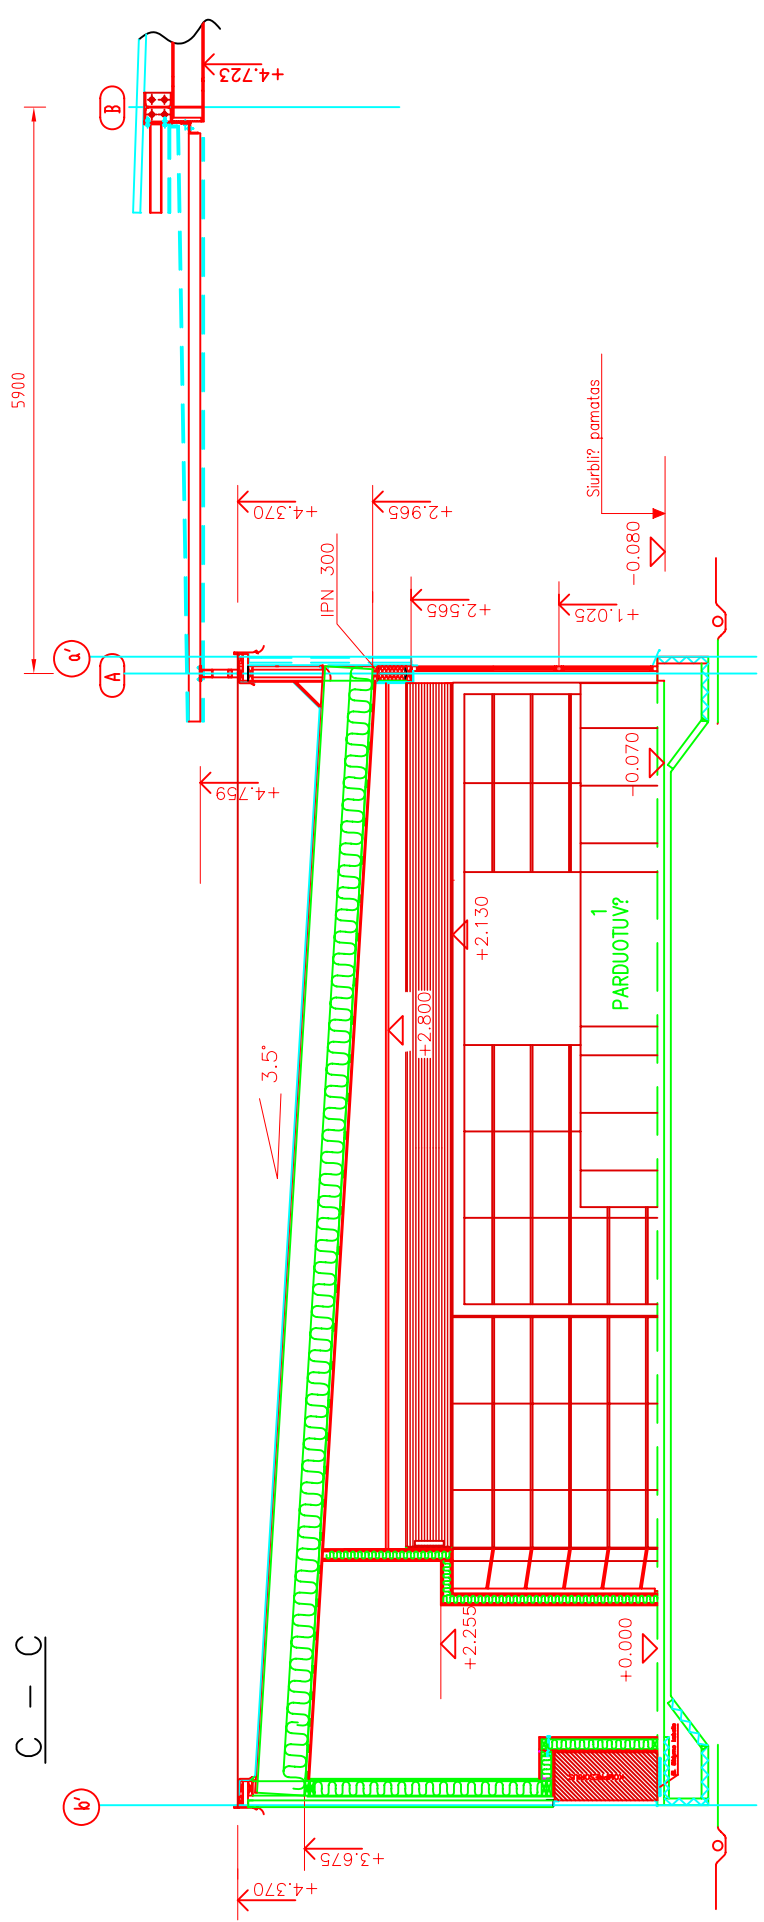

Atestato Nr. 0202	K	UAB "KURAS"		DEGALINĒS SU PARUOTUVE STATYBA VISAGINE, ENERGETIKŪ G.3	
		PV	V.VILKAUSKAS	2008-05	Pjūvis C-C
		PDV	T. MASIULIS	2008-05	Pjūvis D-D
STADIJA TP		ATLIKO Š.VIRKETIS	2008-05	0	LAPU
UŽSAKOVAS: ALGIRDAS BARZDA ŽIRĢŪ G. 5, DUSETOS, ZARASŪ RAJ., TEL. 868223212		08-02/23 TP- SP-A		1:50	15