

Proj. dalis	-
Pavardė	-
Parašas	
Data	-




Sutartiniai žymėjimai:

— sklypo riba

- - - darbu zonos riba

0	2024-07	Statybą leidžiančim dokumentui, konkursui.			
Laida	Išleidimo data	Laidos statusas. Keitimo priežastis (jei taikoma)			
Kval. patv. dok. Nr.				Elektros tinklų (Ignalinos AE TP 330kV skirstyklos, unik Nr. 4400-5229-1755, 330kV OL Utena – Postavai, unik Nr.4400-5786-1955), kitų inžinerinių statinių Visagino sav., Petriškės k., Elektrinės g. 1A rekonstravimo projektas	
26453	PV	V. Vasiliauskas		Situacijos schema	Laida
40114	PDV	T. Daukša			0
LT	Litgrid AB			2024/002/01-XX-PP-SP.B-01	LapasLapų 11

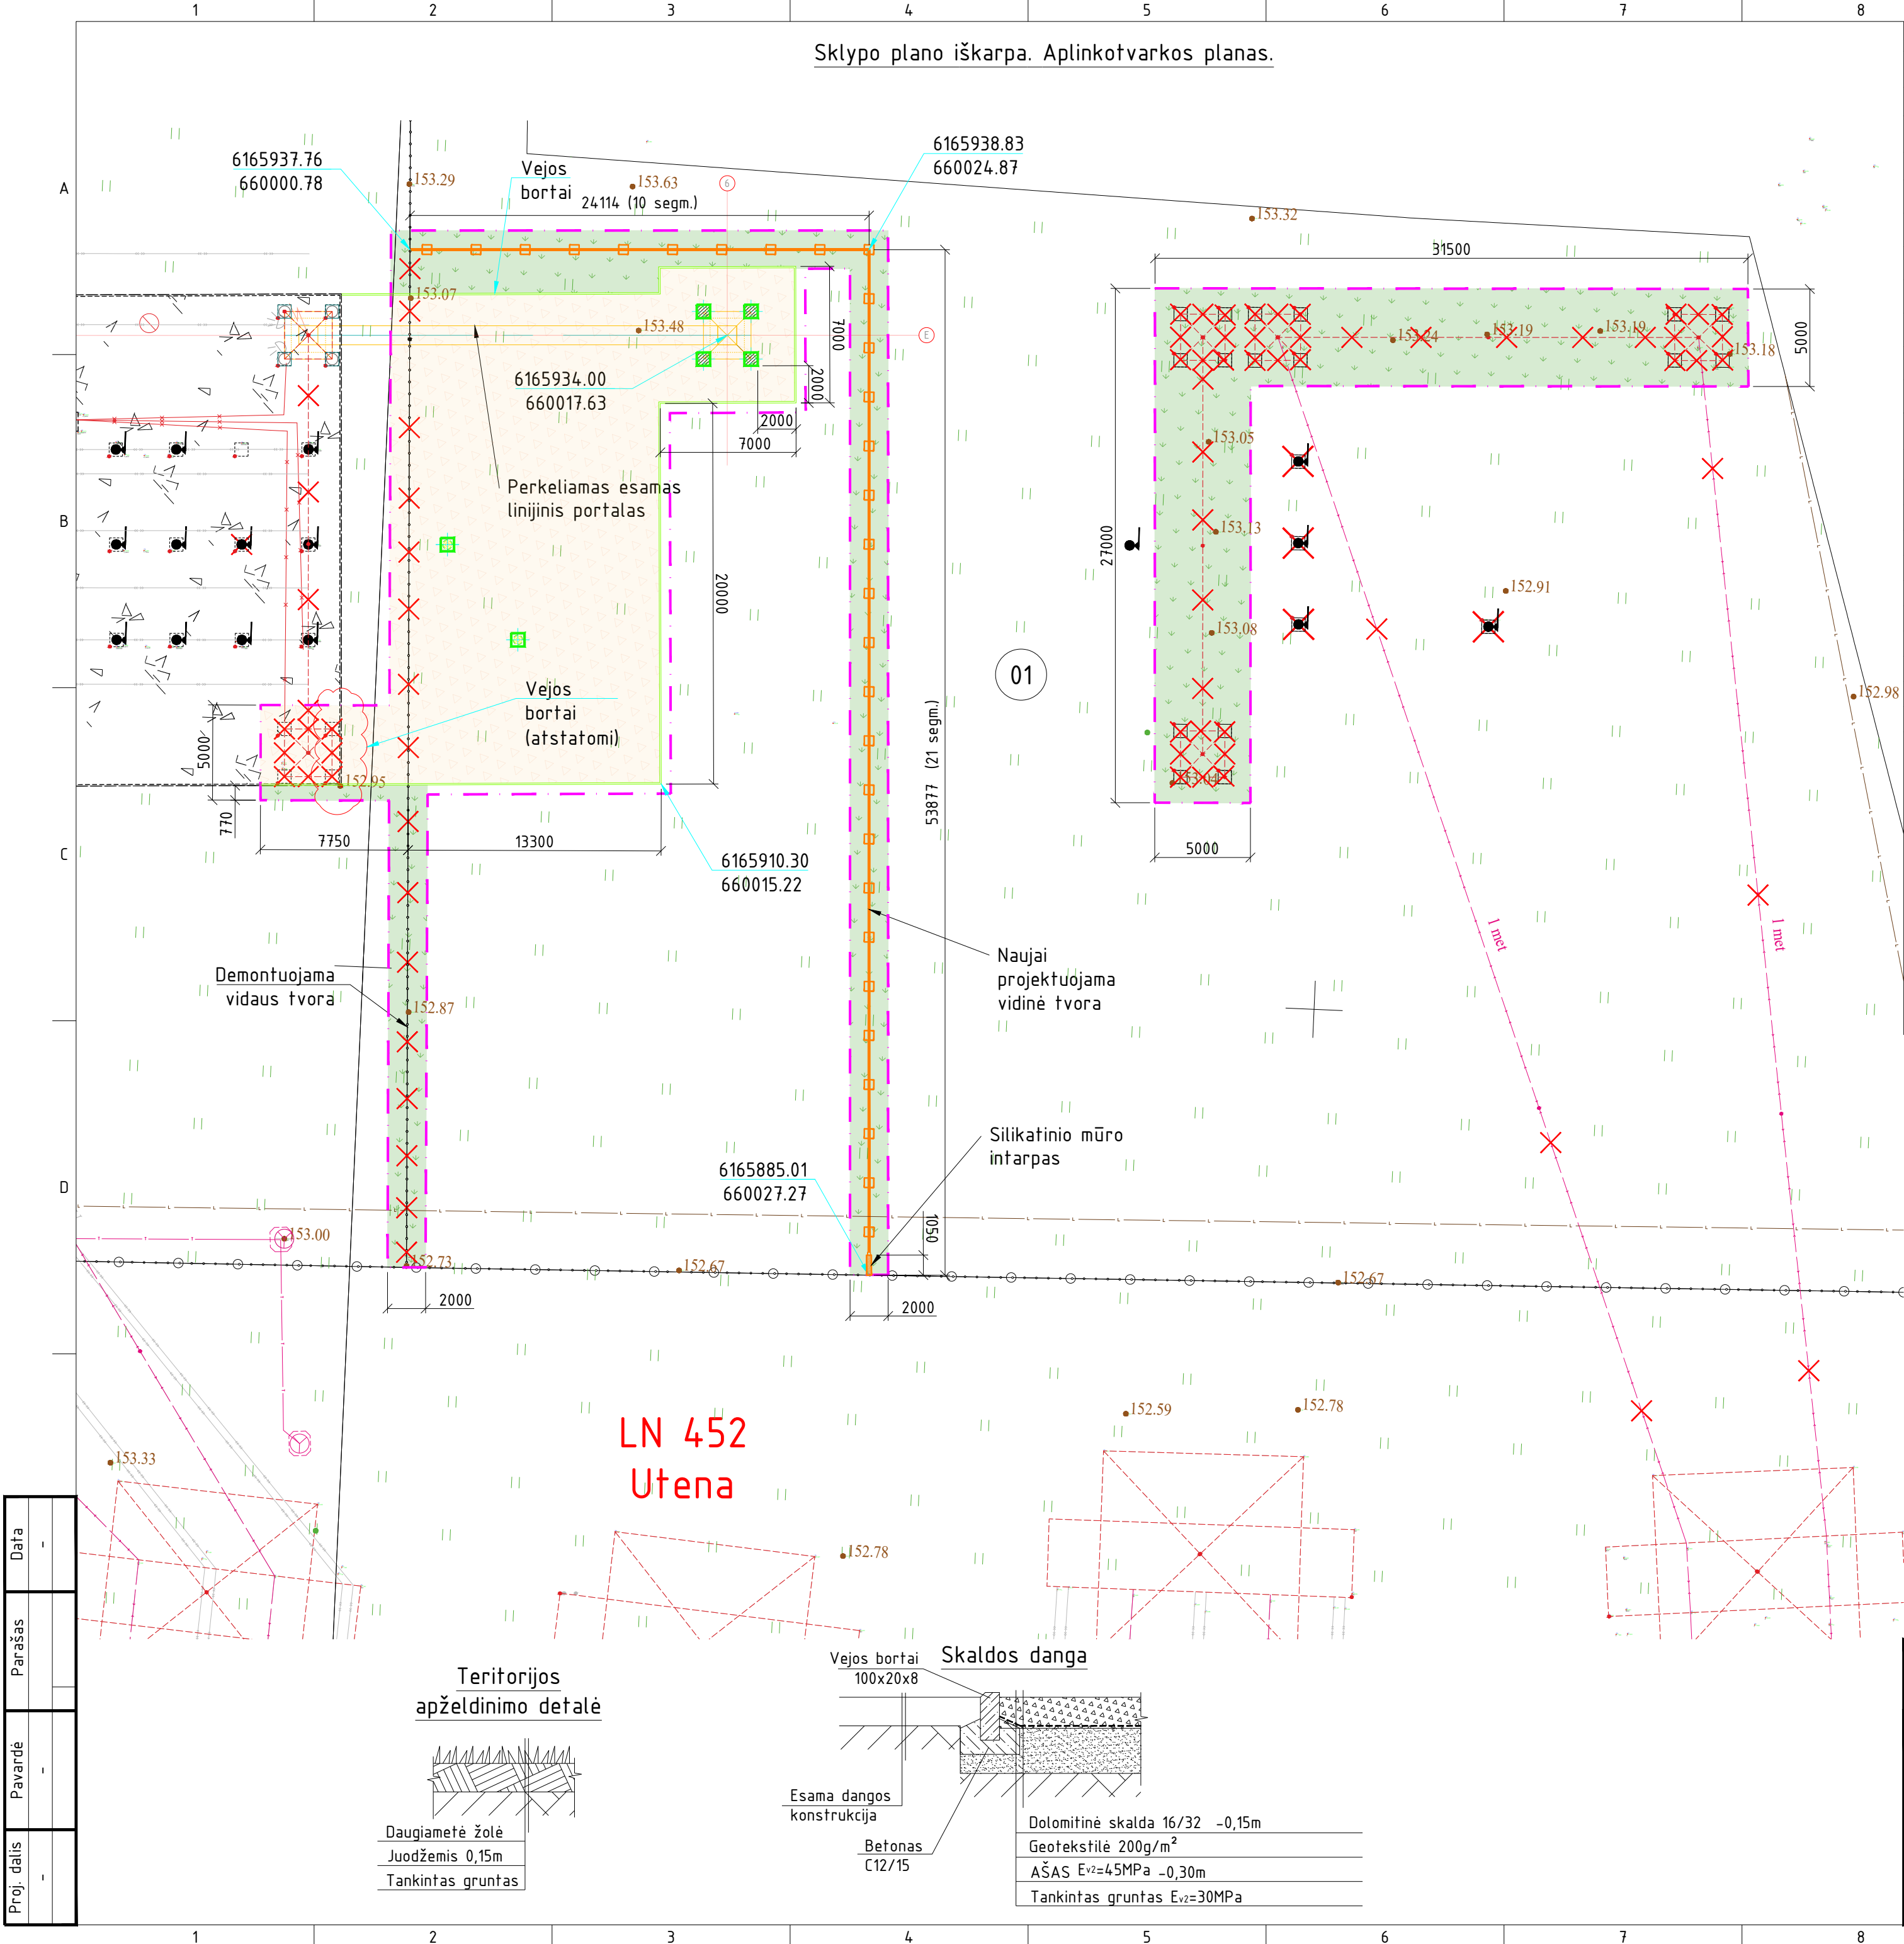

Eksplikacija			
Objekto Nr. plane	Pavadinimas	Mat. vnt.	Kiekis
01	Ignalinos TP 330 kV skirstyklos teritorija	m ²	-
Sutartiniai ženklai			
Eil. Nr	Pavadinimas	Žymėjimas	Pastaba
1	Projektuojami portalo pamatai		
2	Projektuojama pastotės vidinė tvora		
3	Atstatomi žali plotai		
4	Įrengiama skaldos danga		
5	Tvarkomos teritorijos riba		
6	Pririšimo taškų koordinatės	X=5989150 Y=500550	
7	Demontuojami įrenginiai		
Techniniai ekonominiai rodikliai			
Eil. Nr	Pavadinimas	Mat. vnt.	Kiekis
1	Sklypo plotas (Unik.nr. 4400-2110-9608)	m ²	136563
2	Užstatymo plotas	m ²	esamas/nesikeičia
3	Tvarkomos teritorijos plotas	m ²	972
4	Atstatomi žali plotai	m ²	502
5	Projektuojama skaldos danga	m ²	440
6	Vejos bortai (BR100.20.8)	m'	81
7	Nauja vidaus tvora, mėt.tinklo su mūro intarpu	m'	78
8	Sklypo užstatymo tankumas	%	esamas/nesikeičia
9	Sklypo užstatymo intensyvumas	%	esamas/nesikeičia
10	Elektros tinklų apsaugos zona	m'	iki tvoros
Nurodymai:			
1. Demontuojamų TP įrengimų eiliškumą bei statybos etapiškumą žiūr. EG projekto dalyje.			
2. Baigus statybos darbus tvarkoma teritorija išlyginama, užpilama juodžemiu ir apželdinama daugiamečėmis žolėmis.			
3. Vertikalinis planavimas atliekamas esamų altitudžių lygyje.			