

SITUACIJAS SCHEMA











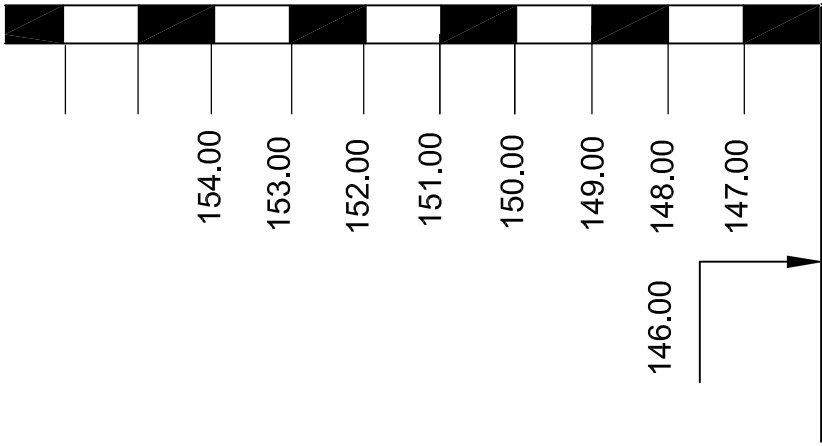

V1

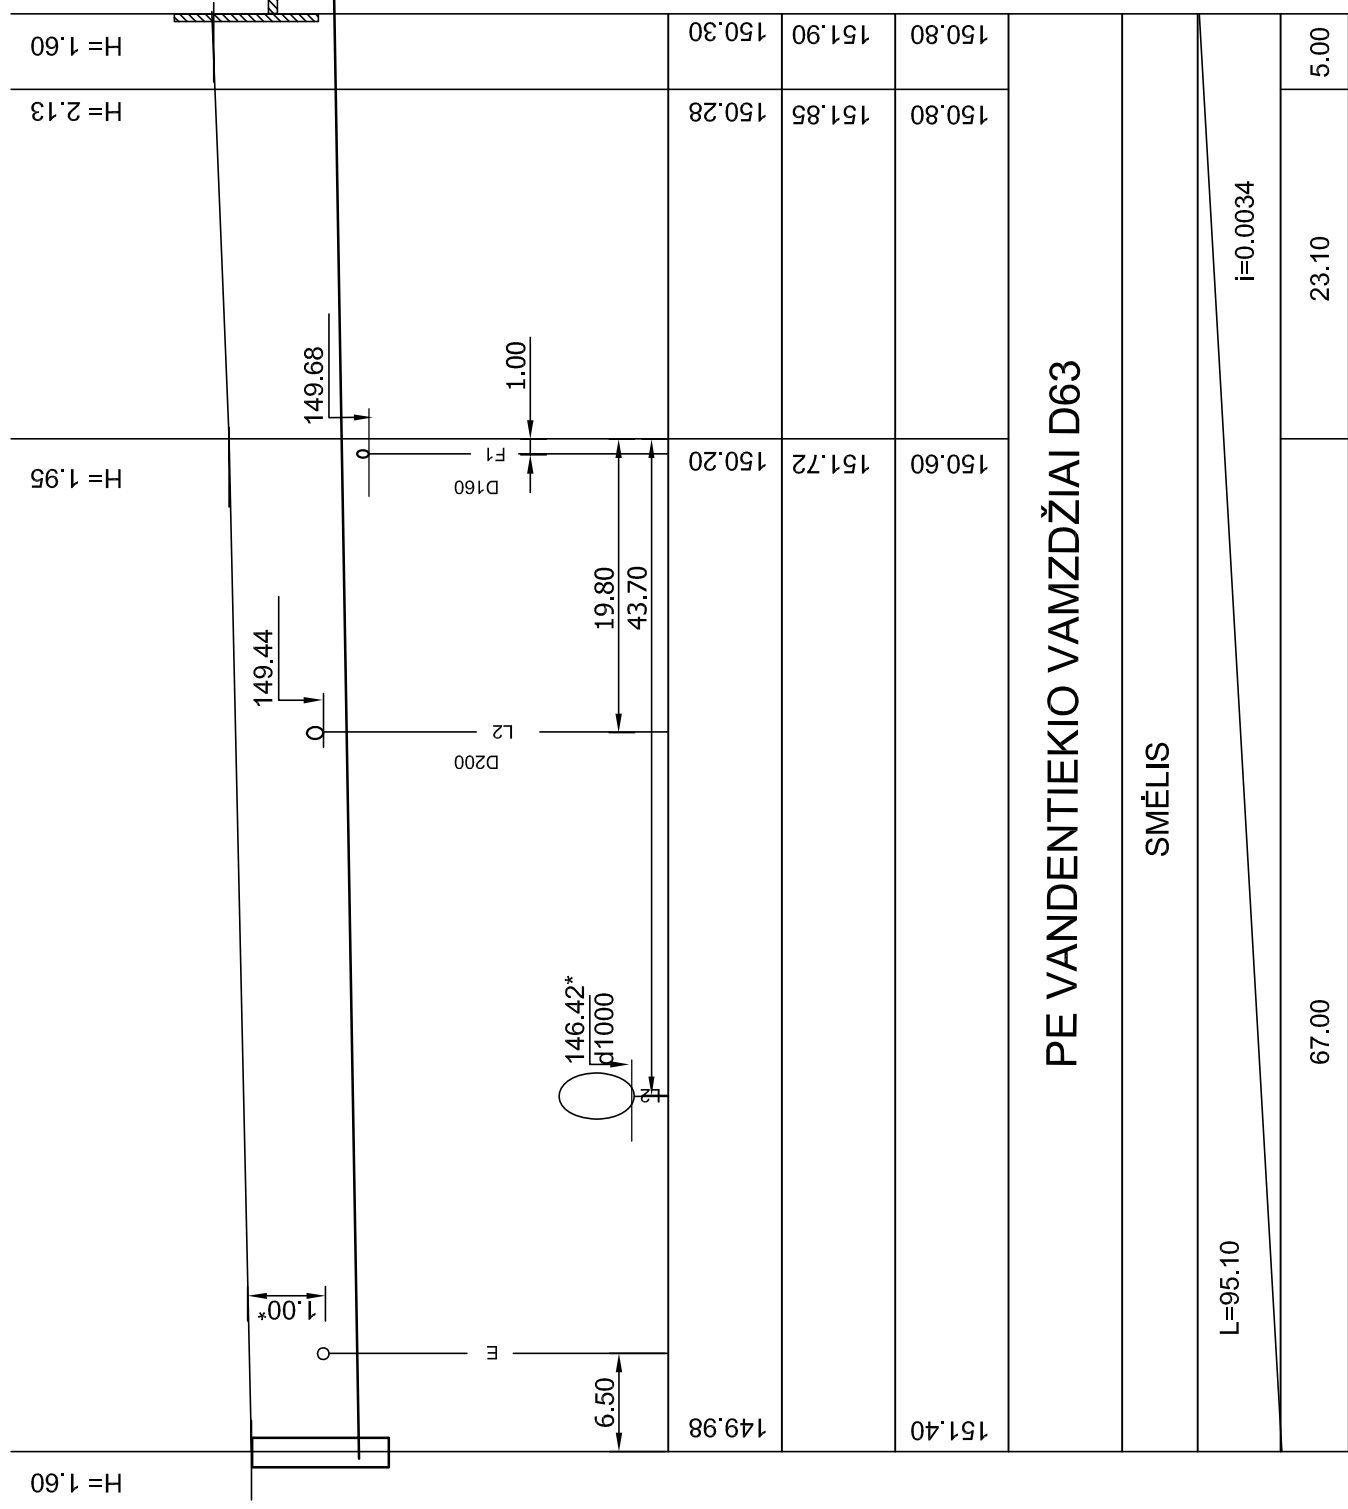


V1-1




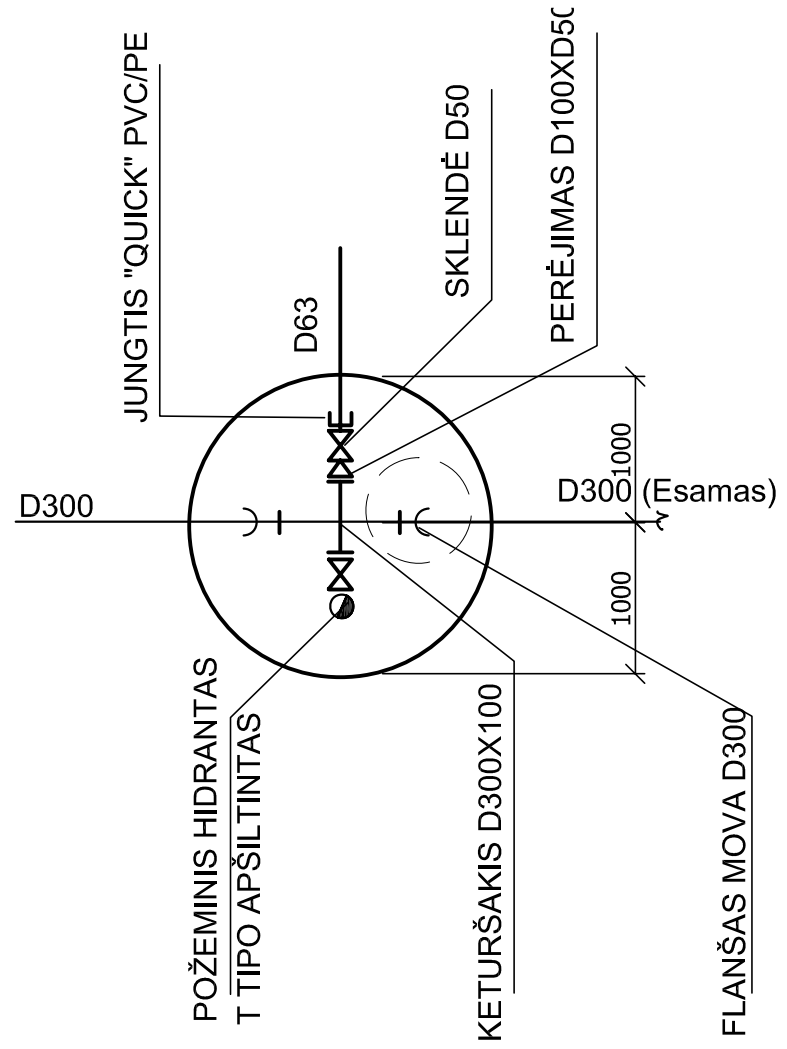


Vamzdžio viršaus altitudė a.	150.30	150.28	150.80	150.80	150.80
Projektuojama žemės paviršiaus altitudė	151.90	151.85	151.72	151.40	151.40
Esama žemės paviršiaus altitudė	150.80	150.20	150.60	151.40	151.40
Vamzdžio žymėjimas ir izoliacijos tipas	PE VANDENTIEKIO VAMZDŽIAI D63				
Pagrindas	SMĖLIS				
Nuolydis	L=95.10 i=0.0034				
Atstumas	67.00				
Šulinio, posūkio, taško Nr.	V1-1 P1 P2 1				

Atestato Nr.	0202		2331		19150		STADIJA		TP	
UAB "KURAS"		V. VILKAUSKAS		E. DAMBIENĖ		UŽSAKOVAS: ALGIRDAS BARZDA		ŽIRGŲ G.5, DUSETOS, ZARASŲ RAJ. TEL. 86822321		
DEGALINĖS SU PARDUOTUVE STATYBA VISAGINE ENERGETIKŲ G.3		2008.02		2008.02		VANDENTIEKIO V1 IŠILGINIS PROFILIS		08-02/23 TP-LVN		
LAIDA		LAPAS		LAPŲ		MASTELIS		V 1:100 H 1:50		
0		2		6		0		6		

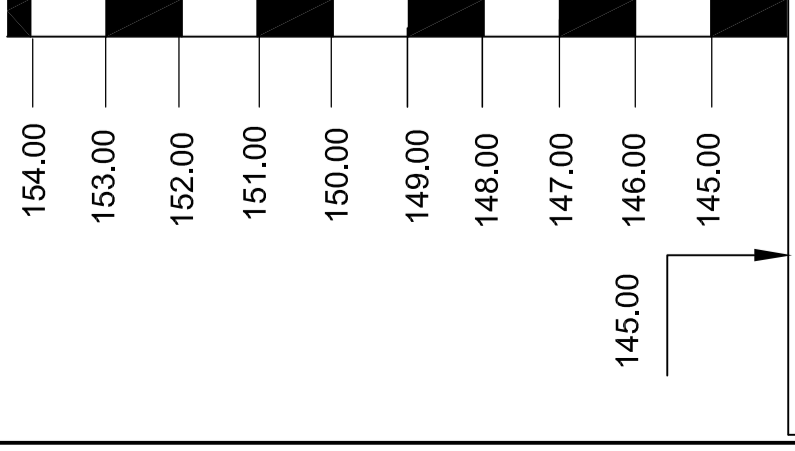

Vamzdžio dugno altitudė a.	145.00	
Projektuojama žemės paviršiaus altitudė	151.88	
Esama žemės paviršiaus altitudė	150.60	
Vamzdžio žymėjimas ir izoliacijos tipas	PVC KANALIZACIJOS VAMZDŽIAI D160, KL N	
Pagrindas	SMĖLIS	
Nuolydis	Ilgis	L=51.40
	Atstumas	28.50
Šulinio, posūkio, taško Nr.		

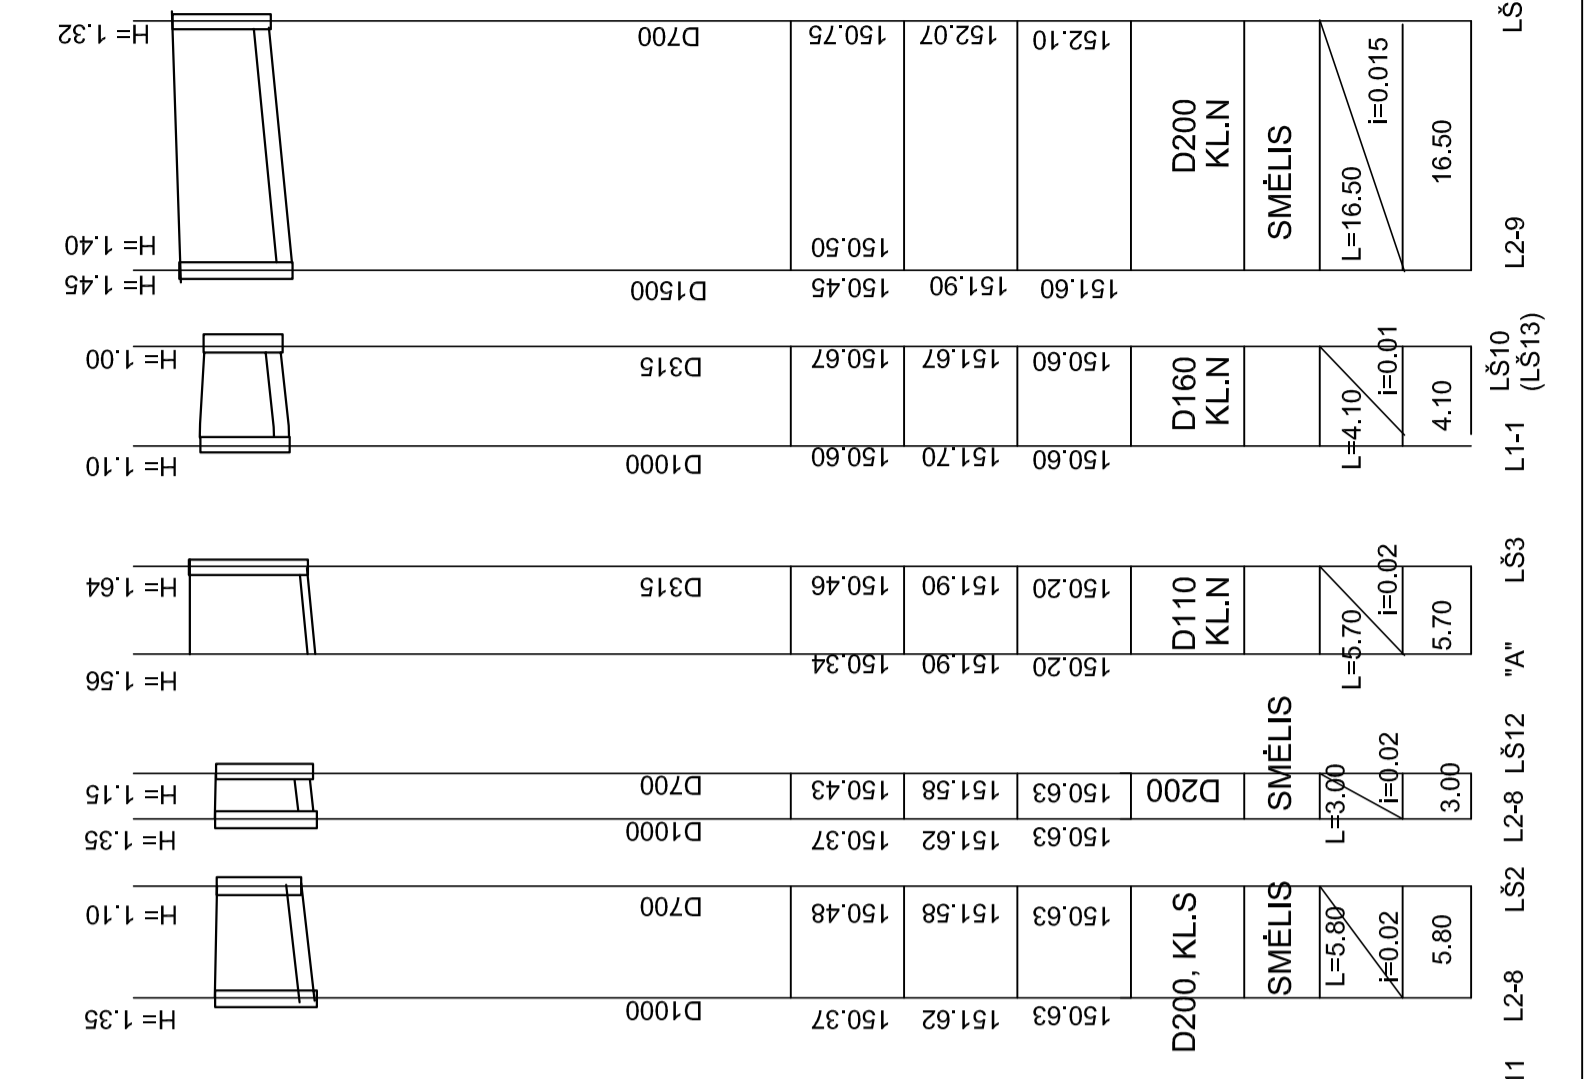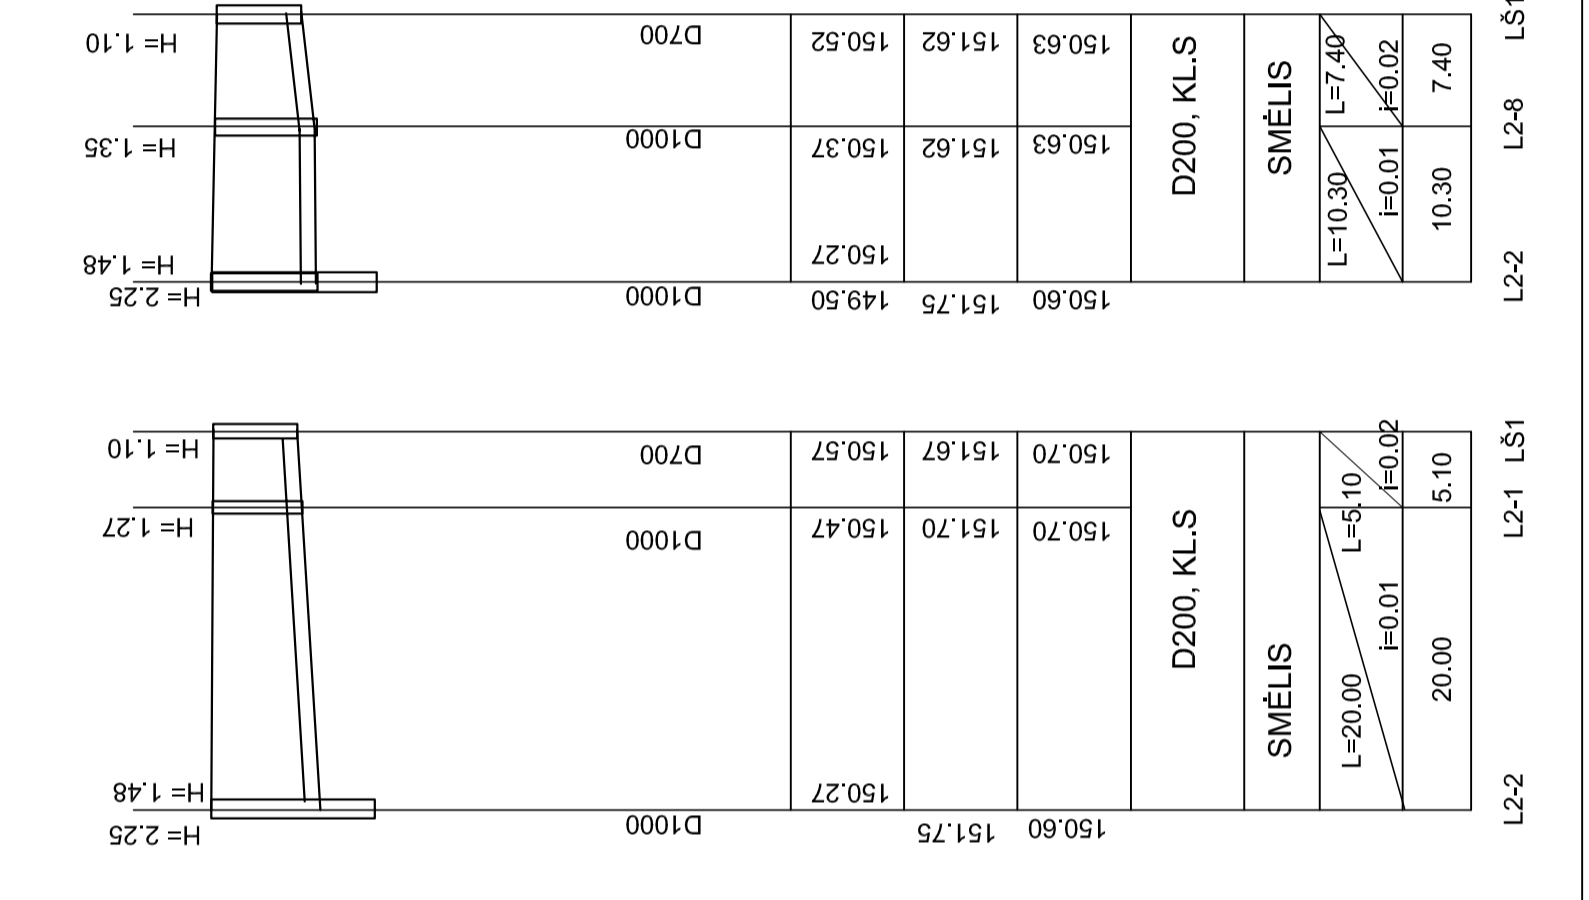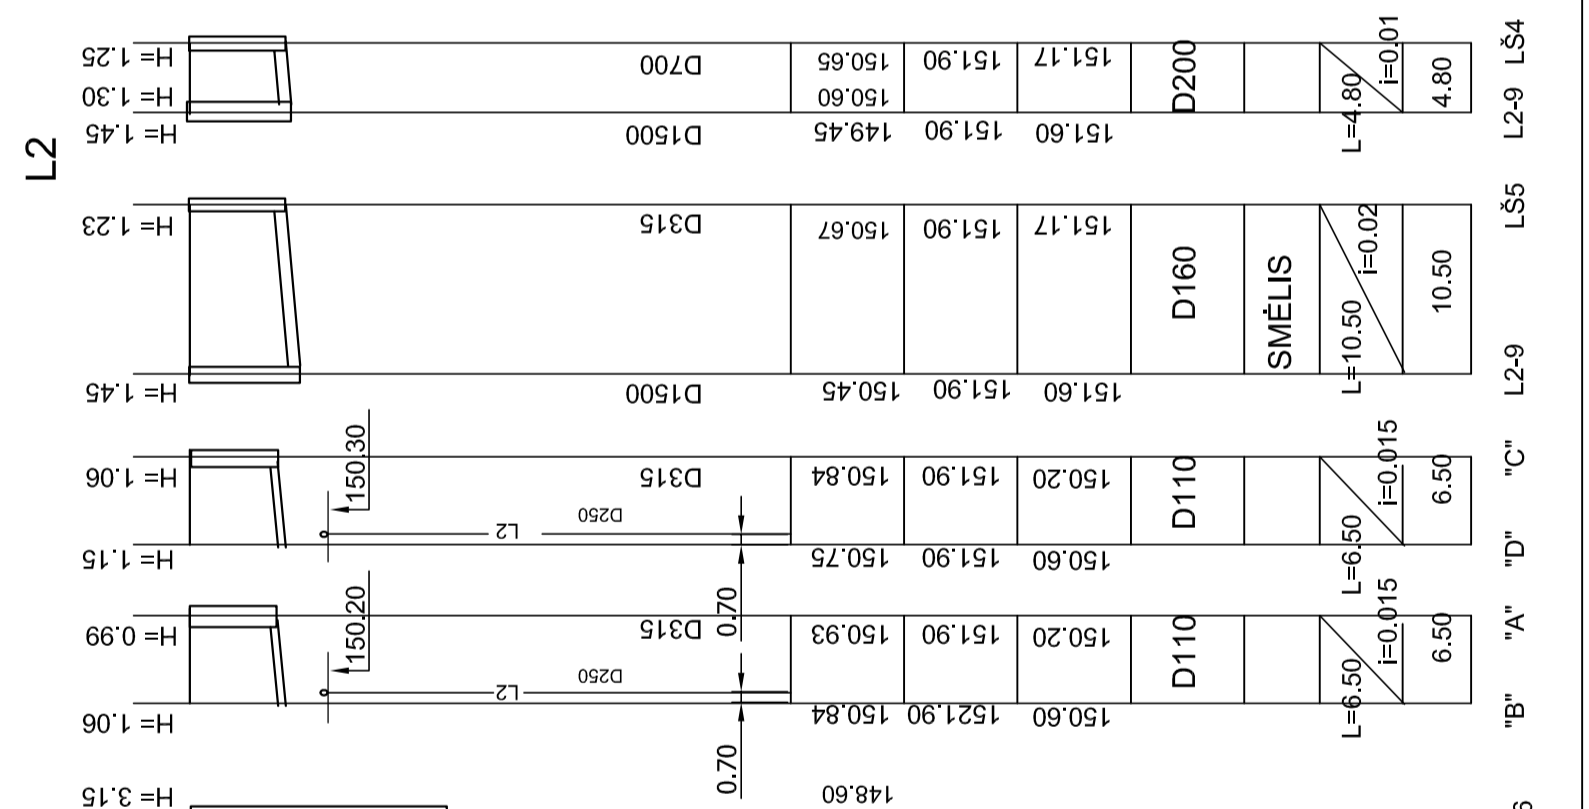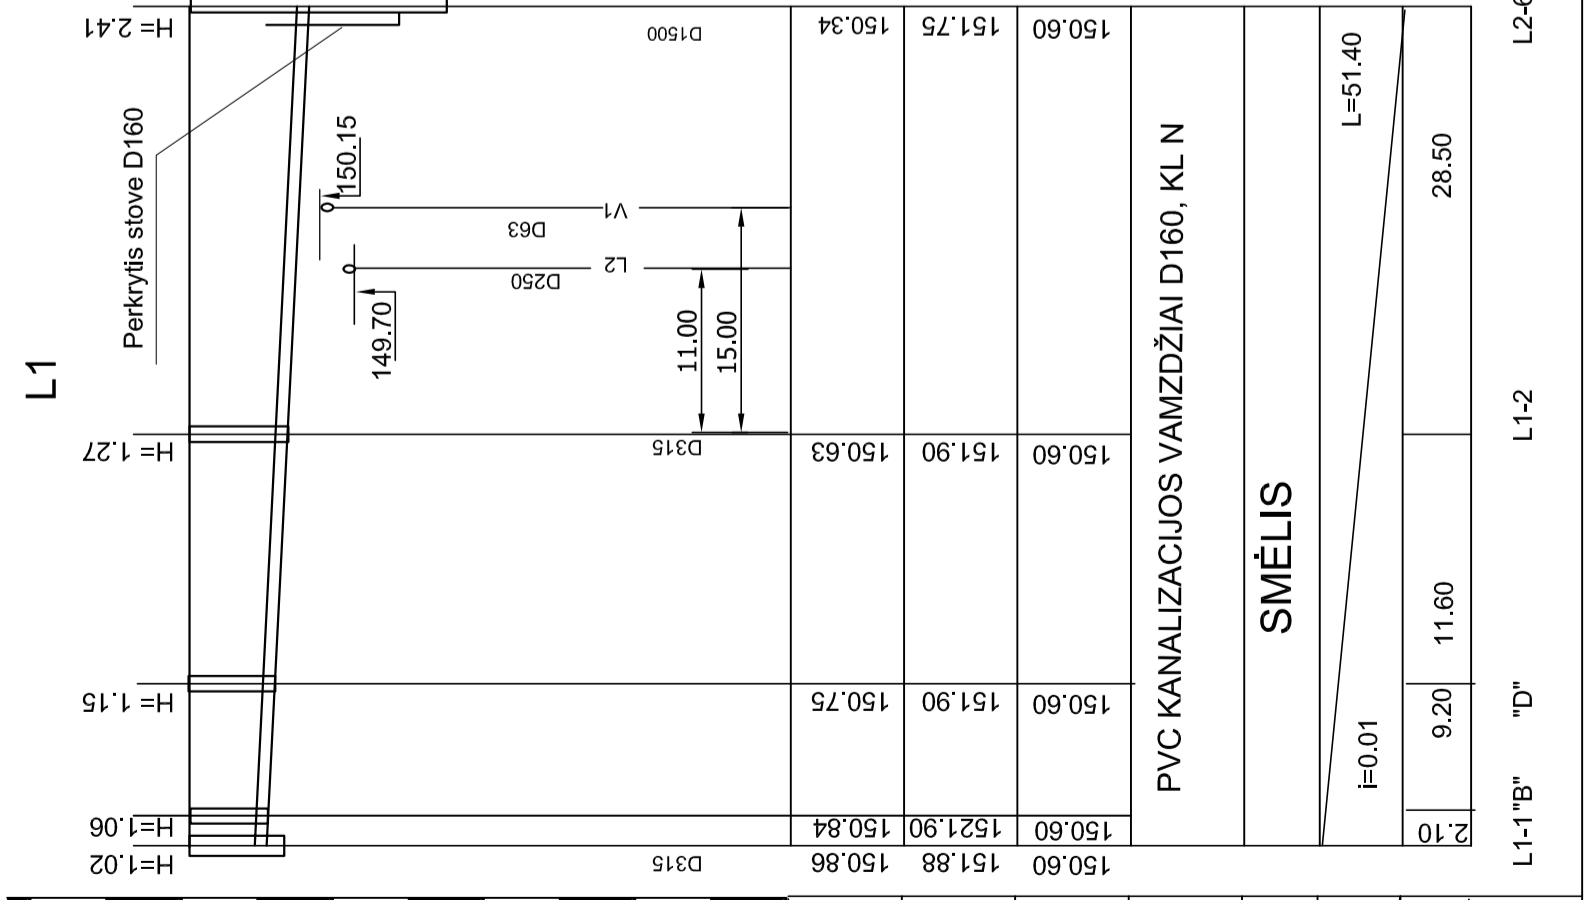


L1-1'B"	"D"	L1-2	L2-6	"B"	"A"	"D"	"C"	L2-9	LŠ5	L2-9	LŠ4	L2-2	L2-1	LŠ1	L2-2	L2-8	LŠ11	L2-8	LŠ2	L2-8	LŠ12	"A"	LŠ3	L1-1	LŠ10 (LŠ13)	L2-9	LŠ8
---------	-----	------	------	-----	-----	-----	-----	------	-----	------	-----	------	------	-----	------	------	------	------	-----	------	------	-----	-----	------	-------------	------	-----

Atestavimas Nr. 0202/2331		UAB "KURAS"		DEGALINĖS SU PARDUOTUVE STATYBA VISAGINE ENERGETIKU G-3	
19150	PDV E. DĄMBIENĖ	2008.02	2008.02	LAIKA	
0	NUOTERKINĖS L1 IŠILGINIS PROFILIS				
0	UŽSAKOVAS: ALGIRDAS BARZDA		MAŠTELIS LAPAS LAPŲ		
0	ŽIRGU G.5, DUBETOS ZARASŲ RAJ., TEL. 8682321		08-0223 TP-LVN		



F1

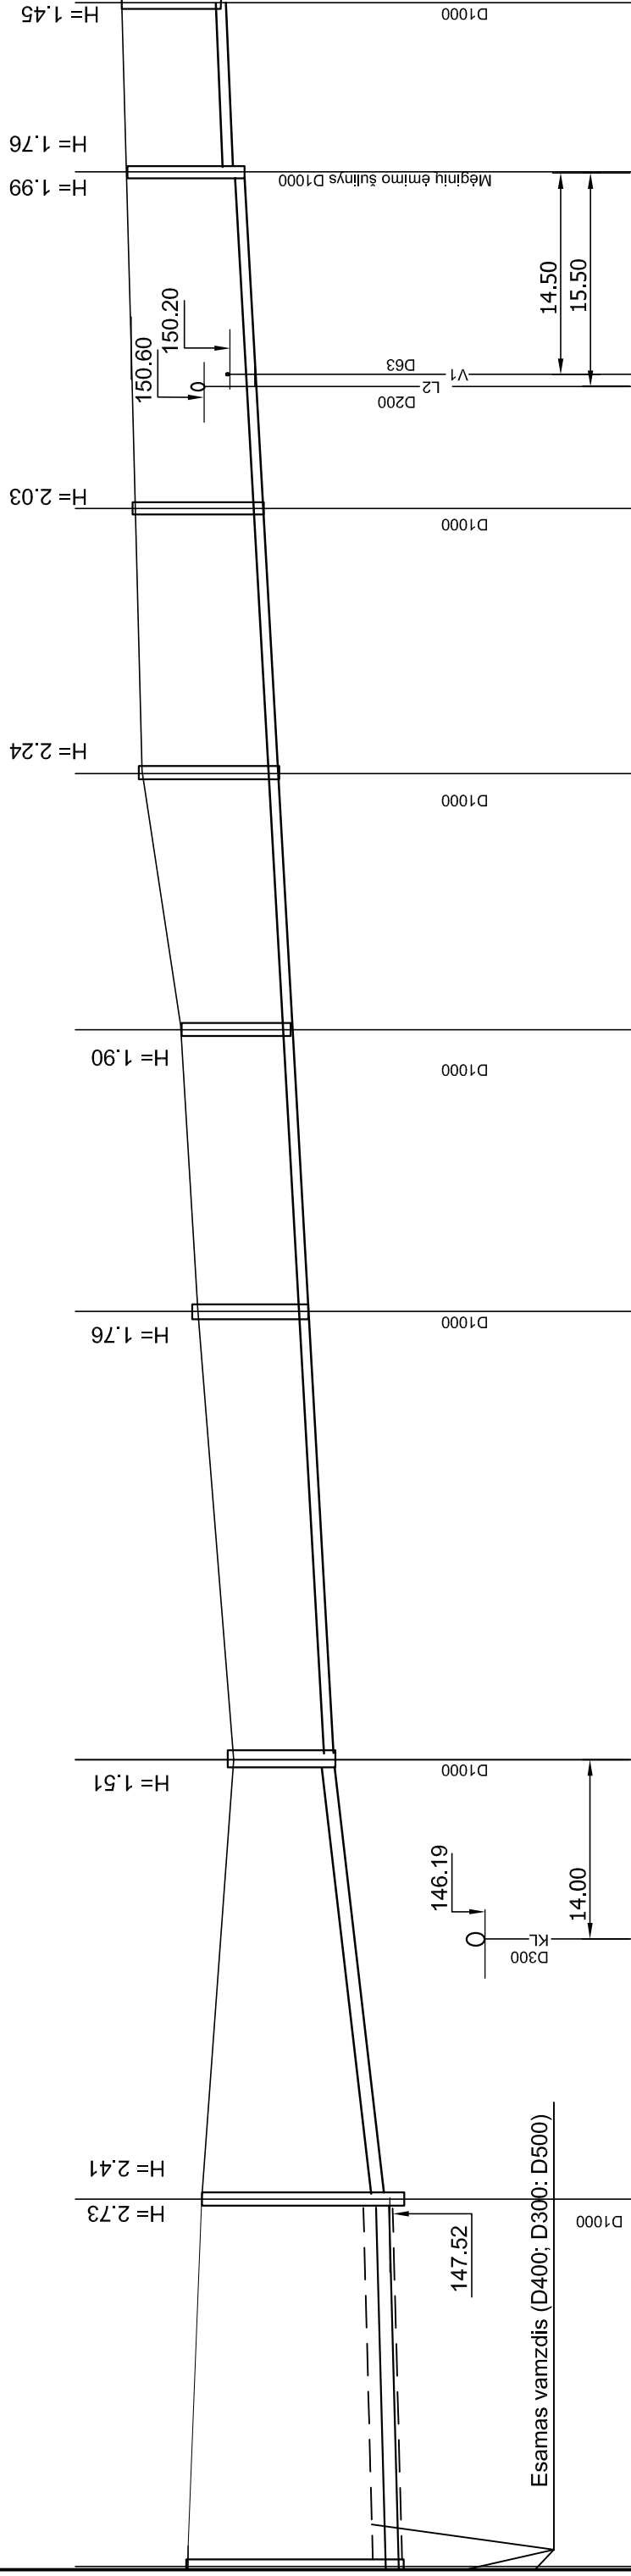

147.60	147.74	147.86	148.59	150.10	150.70	151.06	151.60	149.36	150.78	151.60	151.82	149.83	150.62	151.87	151.87	150.42
	D1000	D1000	D1000	D1000	D1000	D1000	D1000	D1000	D1000	D1000	D1000	D1000	D1000	D1000	D1000	D1000
	H=2.73	H=2.41	H=1.51	H=1.76	H=1.90	H=2.24	H=2.03	H=1.99	H=2.24	H=1.76	H=1.99	H=2.03	H=1.76	H=1.76	H=1.45	H=1.45

PVC KANALIZACIJOS VAMZDŽIAI D200

D110


SMĖLIS

	i=0.005	L=34.30	i=0.021	L=124.00	i=0.01	L=10.70	i=0.034
EKŠ50	29.00	34.30	35.00	22.00	20.00	26.30	10.70
				F1-7	F1-4	F1-3	F1-2
							F1-1


Pastabos : a) patikslinti pasijungimo vietose esmo tinkloaltitudę.  
 b) patikslinti esamos atkarpos tarp šulinių Nr.3 ir Nr.48 vamzdžio altitudes ir panaudoti kaip imautes projektuojamai buitinei nuotekinei.

Atestato Nr. 0202		K UAB "KURAS"		DEGALINĖS SU PARDUOTUVE STATYBA VISAGINE ENERGETIKŲ G.3	
2331	PV	V. VILKAUSKAS	2008.02	LAIDA	
19150	PDV	E. DAMBIENĖ	2008.02	NUOTEKYNĖS F1 IŠILGINIS PROFILIS	
				0	
STADIJA TP	UŽSAKOVAS: ALGIRDAS BARZDA		08-02/23 TP-LVN		MASELIS LAPAS 5
	ŽIRGŲ G.5, DUSETOS, ZARASŲ RAJ. TEL. 86822321				V.1:100 H.1:50 6

F1-1

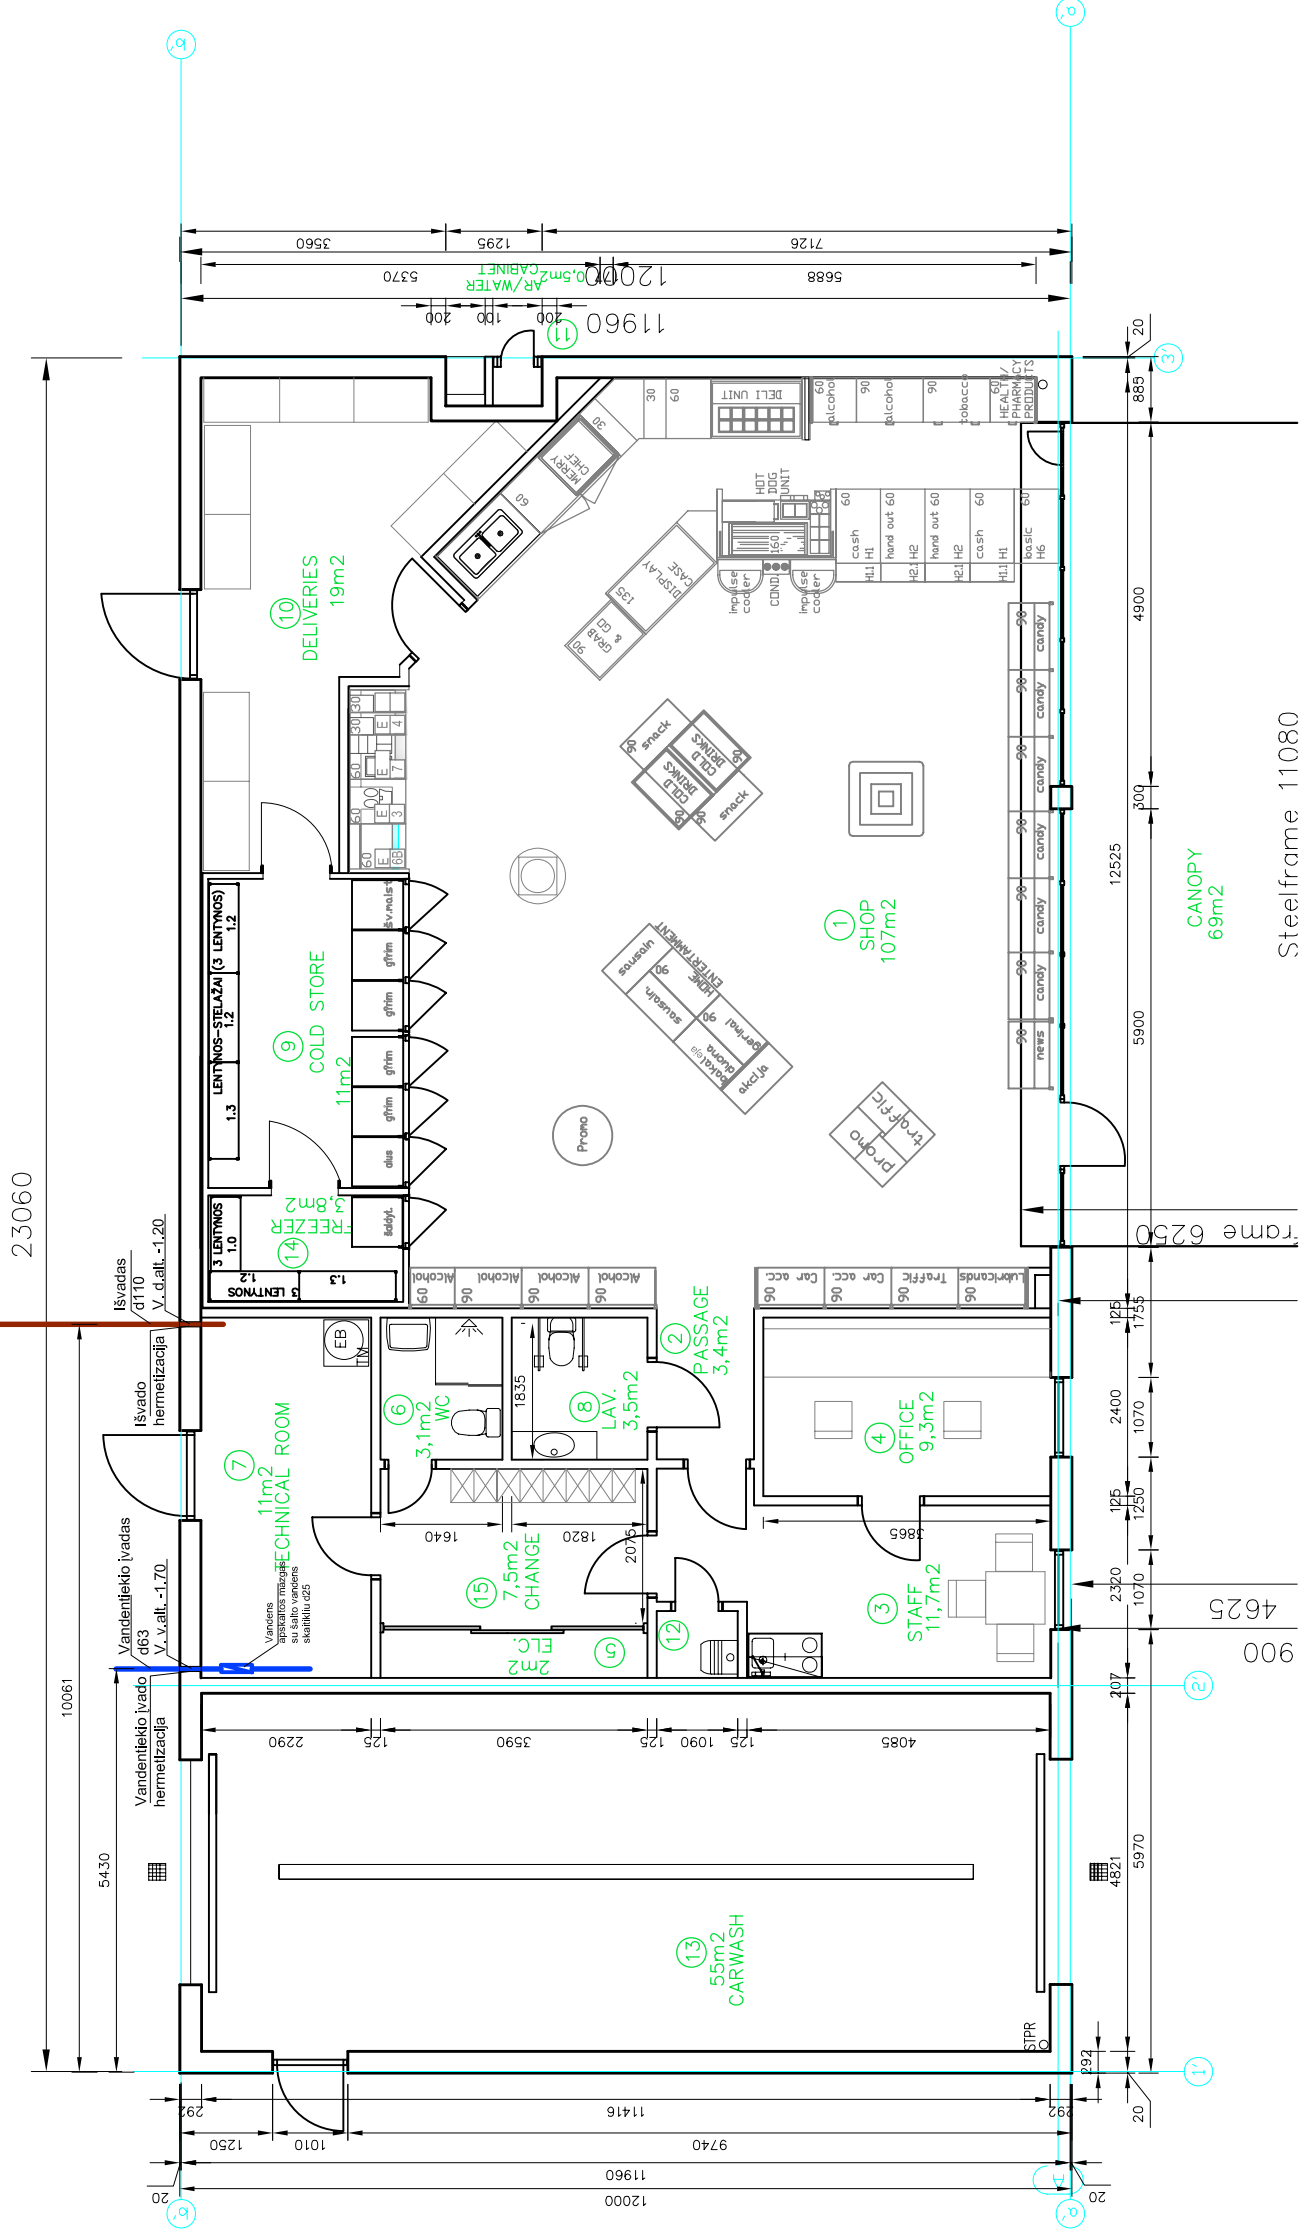

INTARPAS SU SKAITIKLIU d20

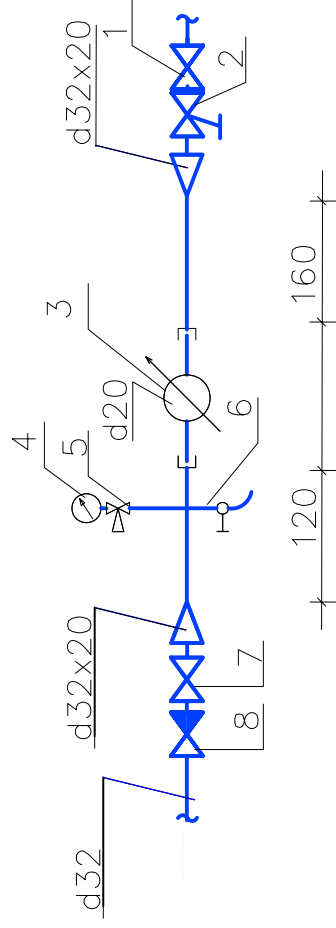

SUTARTINIAI ŽYMĖJIMAI

- 1 - Ventilis d50, PN10
- 2 - Filtras D50
- 3 - Šalto vandens skaitiklis D20, Qn=2,5 m3/val.
- 4 - Bendrosios paskirties manometras
- 5 - Trieigis kranas D15
- 6 - Čiaupas mėginių ėmimui, D15
- 7 - Ventilis D25, PN10
- 8 - Atbulinis vožtuvas D25, PN10

Atestimo Nr. 0202	<b>K</b> UAB "KURAS"	DEGALINĖ SU PARDUOTUVE STATYBA VISAGINĖ, ENERGETIKŲ G. 3	
2331		2008-02	2008-02
4051		2008-02	2008-02
4051	ATLIKO	2007-02	2007-02
STADIJA TP	UŽSAKOVIAS: ALGIARDAS BARZDA ŽIRGŲ G. 5, DUŠETOS, ŽARASŲ RAJ. TEL. 866223212	08-0223 TP- LVN	08-0223 TP- LVN
		MASTELIS 1:500	LAPAS 6
		SKLYPO PLANAS	LAPŲ 6
			LMDA 0