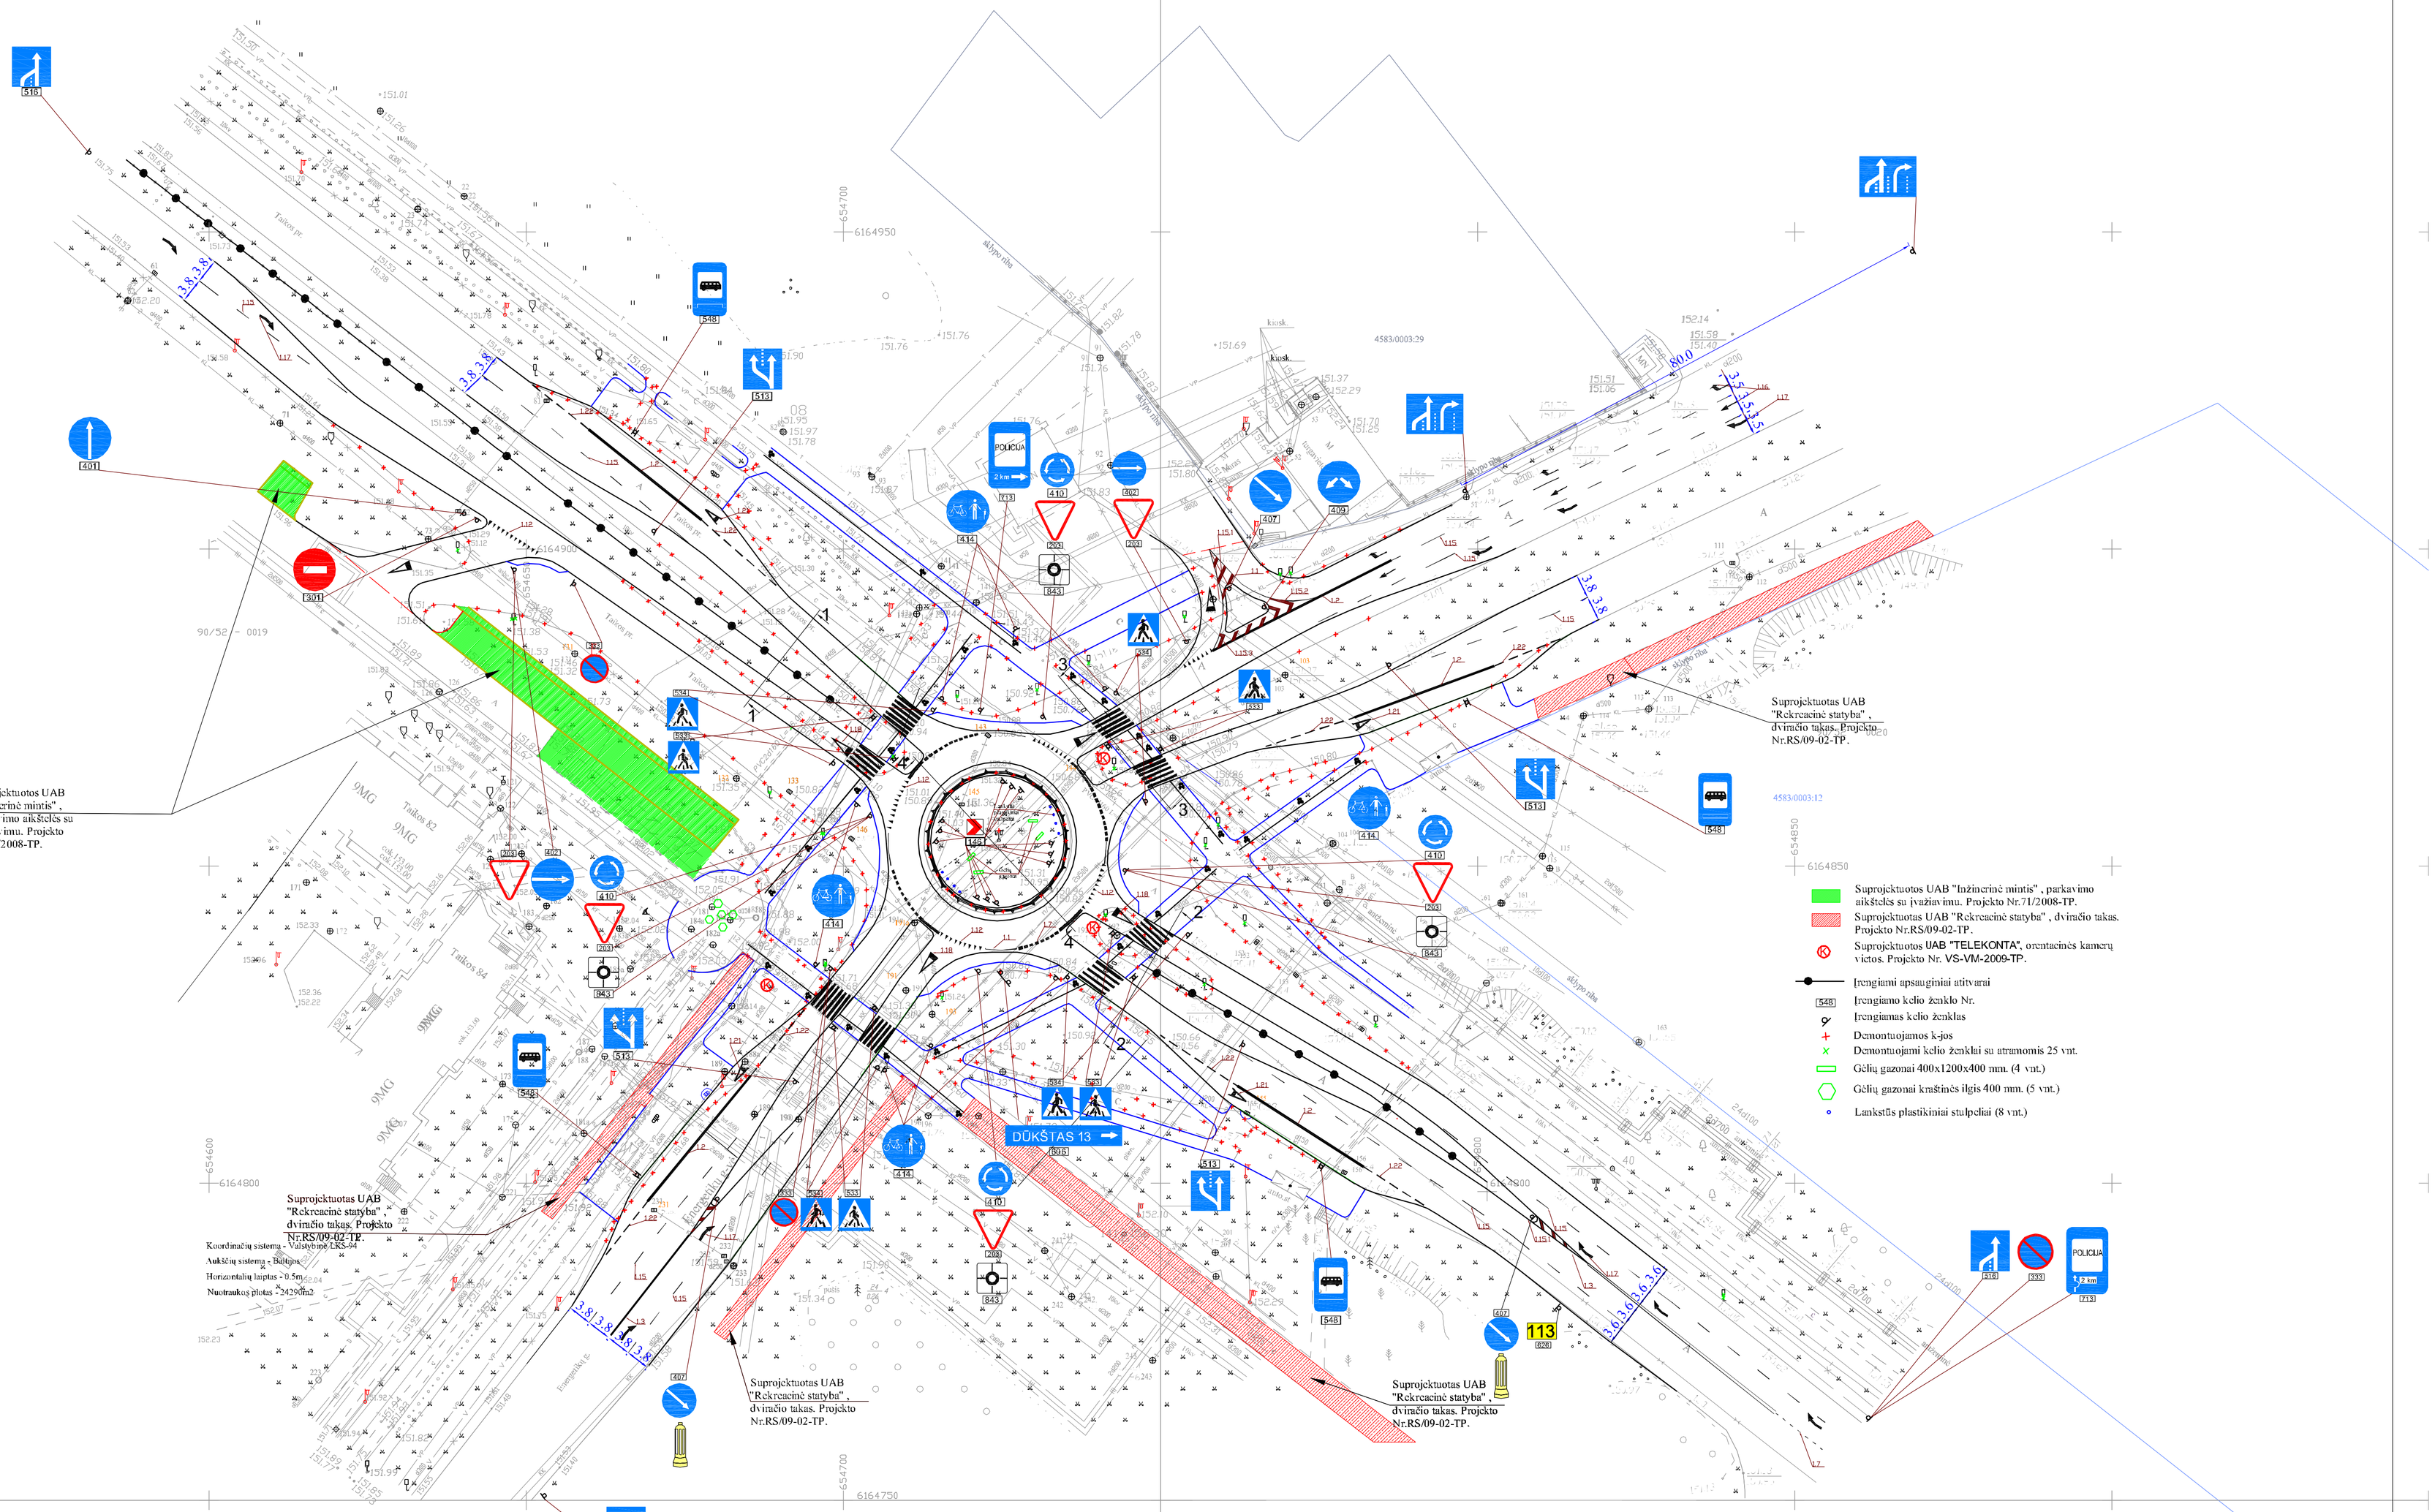

Koordinačių sistema - Valstybinė LKS-94
Aukščių sistema - Baltijos
Horizontalių laiptas - 0.5m

Koordinačių sistema - Valstybinė LKS-94
Aukščių sistema - Baltijos
Horizontalių laiptas - 0.5m

Pastabos:
1. Ženklas Nr. 516 statomas 50 m atstumu prieš juostos pabaigą
2. Atstumas tarp dažomų rodyklių 15 m. 30m. 45. pagal LST 1379.
3. Kelio ženklinimas atliekamas pagal LST 1379.
4. Kelio ženklai statomi pagal LST 1405.

Pareigos	Pavardė	Parašas
Direktorius	A.Prosiankov	
Vykdytojas	N.Truchin	
Brėžė	M.Alekminskaja	

TOPOGRAFINĖ NUOTRAUKA

UŽSAKOVAS
UAB "Šiltas Namas"

UAB "Aukštaitijos matininkų biuras"
Licencijos Nr.345TK-015,išdavimo data 2005.10.19

ADRESAS: Taikos pr.-Energetikų g. sankryža Visagino m.

Objekto Nr	Mastelis	Lapų sk.	Lapo Nr.	Data
T.28/10	1:500	1	1	2010 03 17

Atestato Nr.	UAB „Šiltas namas“ Antakalnio g. 21, 06326 Vilnius, tel. /ak.: (8 5) 269 69 10			
1512	PAREIGOS	V. PAVARDĖ	PARAŠAS	DATA
	21194	PV	O. Repovas		2010.03
	24485	PDV	R. Gaurelis		2010.03

Komplektas: Taikos prospekto žiedo (sankryžos) rekonstravimas

Objektas: Taikos prospekto žiedo (sankryžos) rekonstravimas

Saugaus eismo planas

Mastelis	Laida
1:500	0

Lapas	Lapų
1	1

STADIJA TP

Visagino savivaldybės administracija , kodas 188711925, Visaginas, Parko g. 14.

SN-10-018-TP-S-03