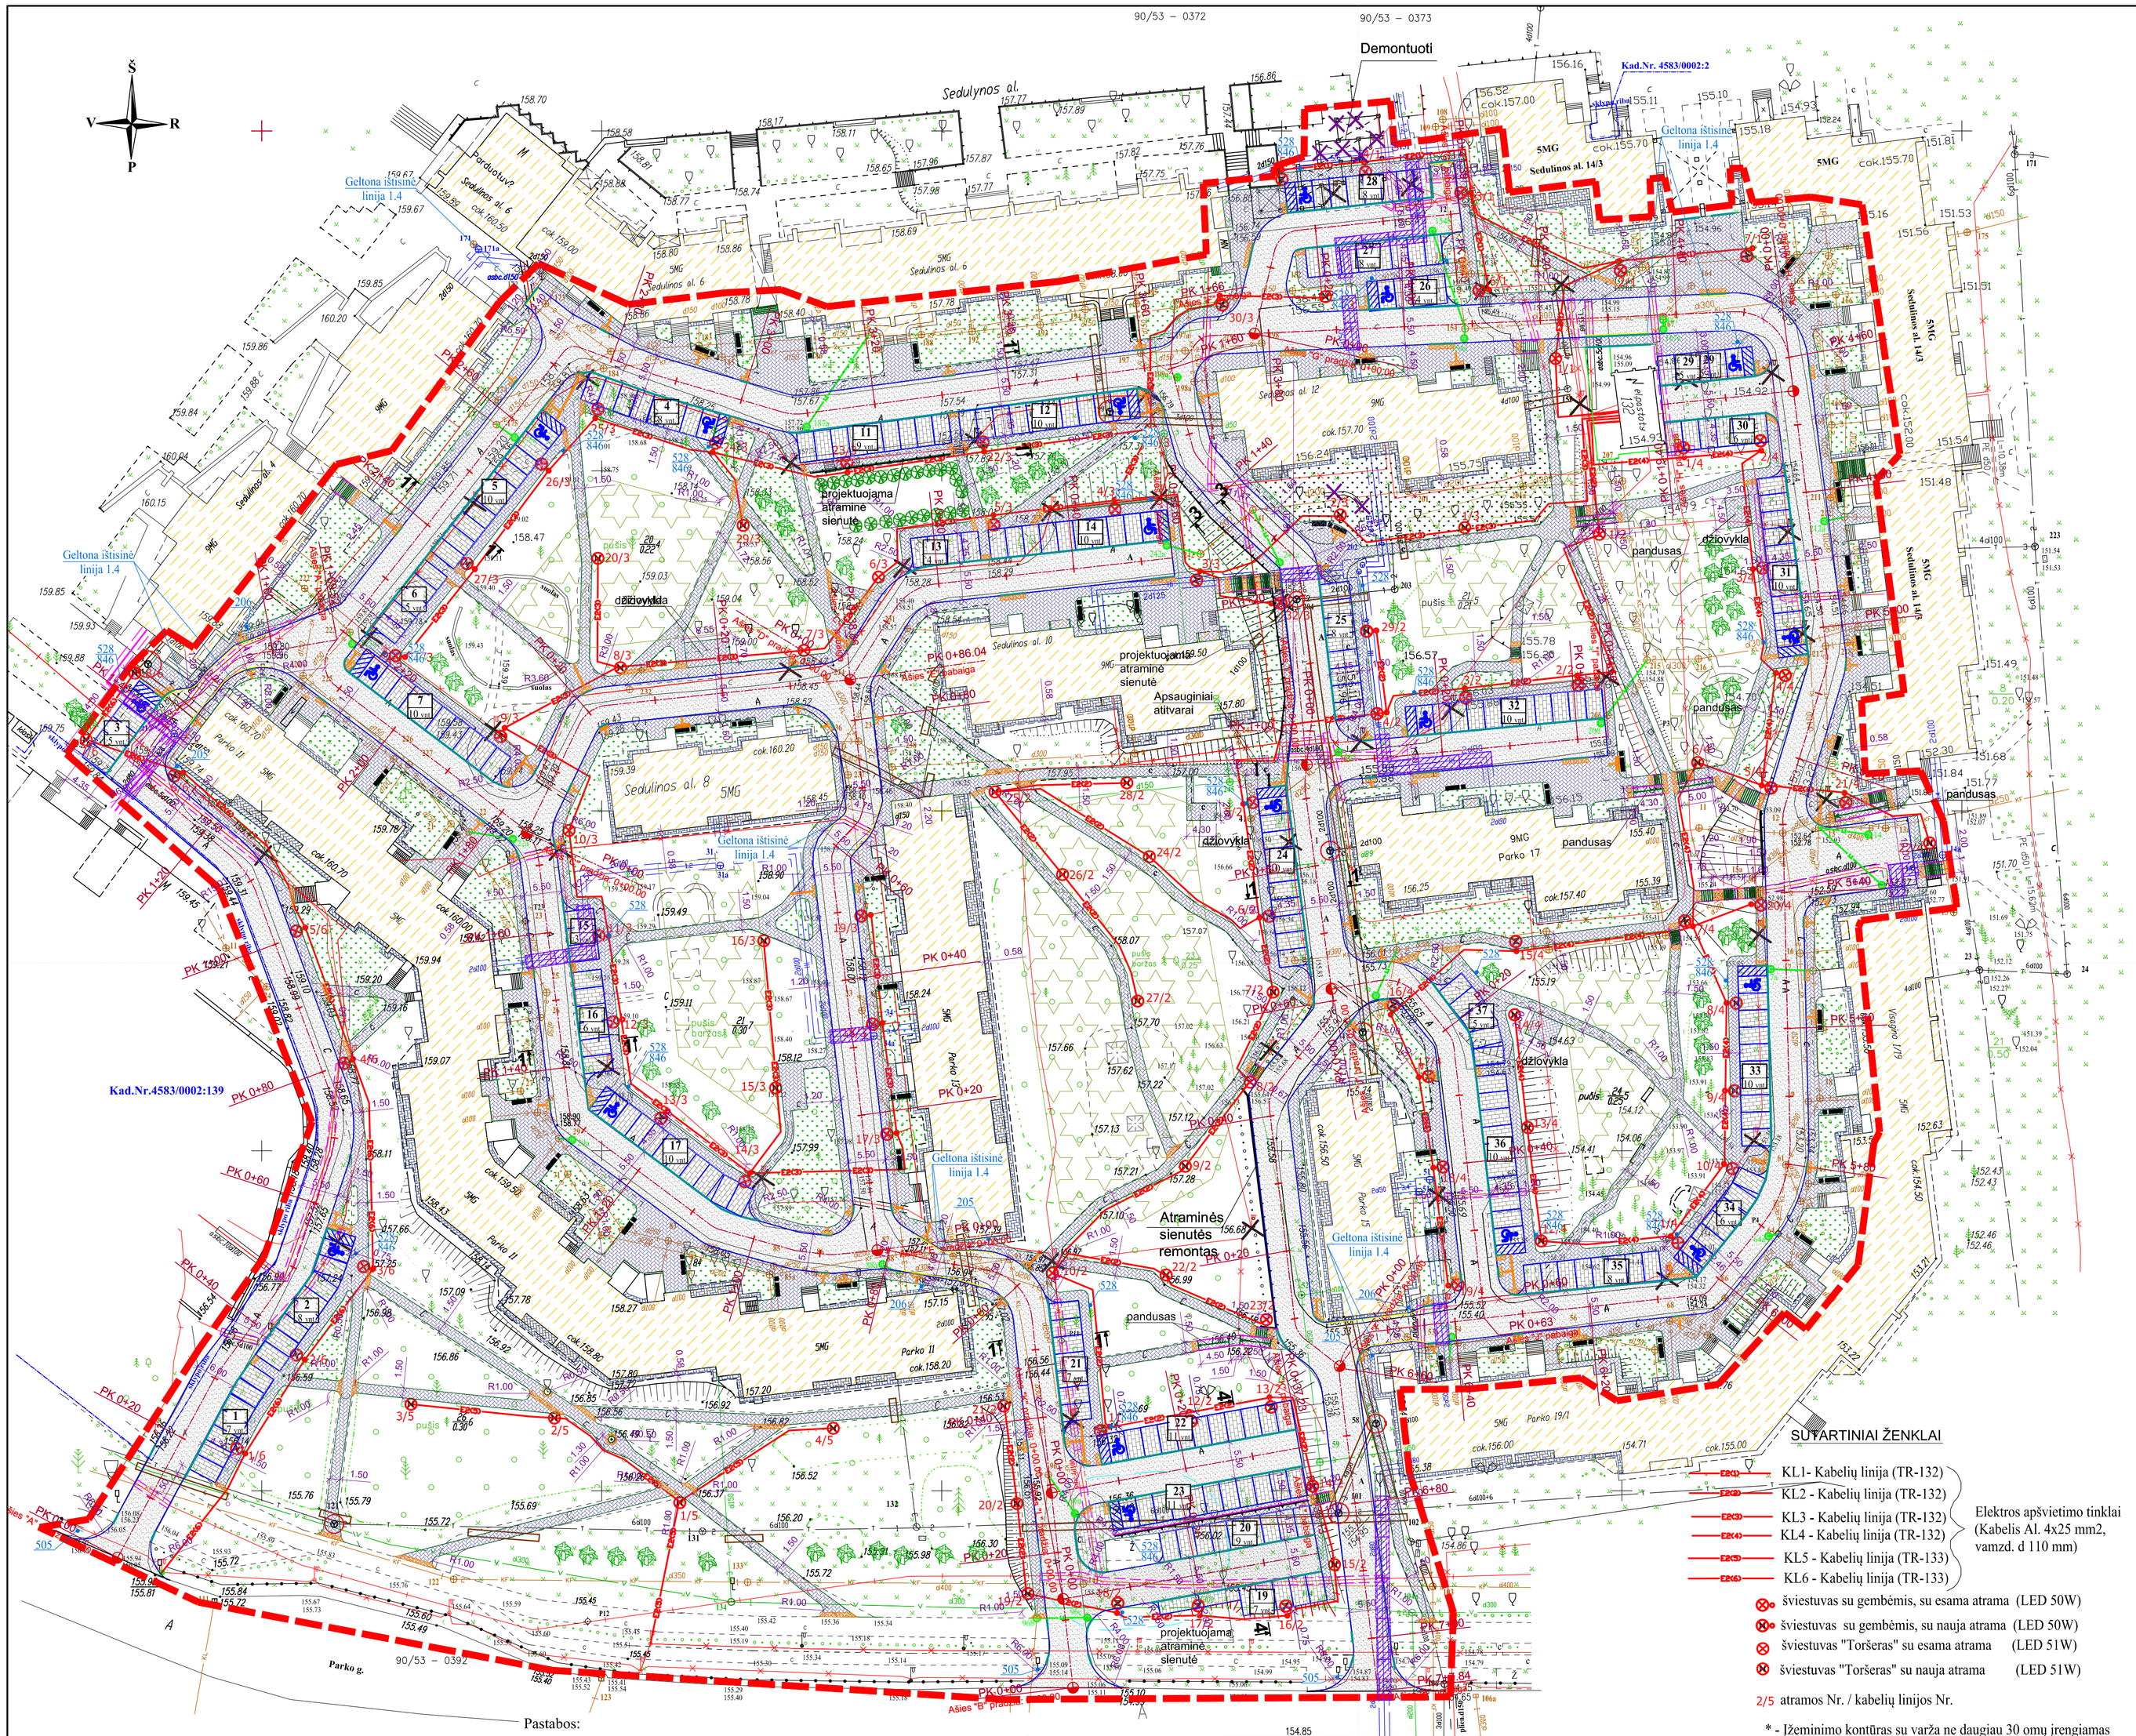

SUTARTINIAI ŽENKLAI

- Projektavimo riba
- Projektuojami gatvės bordiūrai (100x15x30)
- Projektuojami žemi gatvės bordiūrai (100x15x22)
- Projektuojami vėjos bordiūrai (100x8x20)
- Projektuojama asfalto danga
- Projektuojama šaligatvių ir pėsčiųjų takų danga iš betoninių trinkelių (100x100x60)
- Projektuojama automobilių stovėjimo aikštelių danga iš betoninių trinkelių (100x100x80)
- Projektuojamas įspėjamasis paviršius iš geltonos spalvos trinkelių su kauburėliais
- Projektuojama vedimo sistema iš lygiagrečių juostelių skirta silpnaregiams (geltonos spalvos trinkeliai)
- Vaikų žaidimo aikštelių leistinos zonos (Visą įrangą nuo esamų vaikų žaidimo aikštelių, kuri atitinka normoms, turi būti perkelta į vaikų žaidimo aikštelių leistinos zonas (10 m nuo automobilių stovėjimo aikštelių))
- Automobilio stovėjimo vieta
- Automobilio stovėjimo vieta žmoniems su negalia

Automobilių stovėjimo vietos suprojektuoti pagal STR 2.06.04:2014 „Gatvės ir vietinės reikšmės keliai“ 31 lentelę.
0,75*- šoninę apsaugos zoną (įvertinta pėsčiųjų takų plotyje)

10 / 10 vnt. -Automobilių stovėjimo aikštelės numeris Nr. -Automobilių stovėjimo vietų skaičius vnt.

- suolas su šiukšlių dėžė
- remontuojami laiptai su naujais turėklais
- projektuojami pandusai
- projektuojami apsauginiai atitvarai, L=1.5m, h=1.0m
- 205 - Projektuojami kelio ženklai

528 / 846 — 205 — 206 — 505 — Geltona ištisinė linija 1.4

- projektuojama gyvatvorė
- projektuojami medžiai.

- Projektuojamas lietaus nuotekų tinklas Ø160
- Projektuojamas lietaus nuotekų šulinys
- Projektuojamas lietaus nuotekų šulinėlis su 30 cm sėsdinimo dalimi

EKSPLIKACIJA

Nr.	Pavadinimas	Užstatymo plotas	Nr.	Pavadinimas	Užstatymo plotas
1	Automobilių stovėjimo vieta 7 autom.	77.3 m²	21	Automobilių stovėjimo vieta 7 autom.	77.1 m²
2	Automobilių stovėjimo vieta 8 autom.	96.7 m²	22	Automobilių stovėjimo vieta 11 autom.	125.5 m²
3	Automobilių stovėjimo vieta 5 autom.	60.3 m²	23	Automobilių stovėjimo vieta 11 autom.	125.5 m²
4	Automobilių stovėjimo vieta 8 autom.	94.0 m²	24	Automobilių stovėjimo vieta 10 autom.	115.3 m²
5	Automobilių stovėjimo vieta 10 autom.	115.3 m²	25	Automobilių stovėjimo vieta 8 autom.	86.7 m²
6	Automobilių stovėjimo vieta 5 autom.	54.7 m²	26	Automobilių stovėjimo vieta 4 autom.	50.6 m²
7	Automobilių stovėjimo vieta 10 autom.	115.3 m²	27	Automobilių stovėjimo vieta 8 autom.	87.3 m²
11	Automobilių stovėjimo vieta 9 autom.	97.7 m²	28	Automobilių stovėjimo vieta 8 autom.	92.9 m²
12	Automobilių stovėjimo vieta 10 autom.	115.3 m²	29	Automobilių stovėjimo vieta 5 autom.	60.3 m²
13	Automobilių stovėjimo vieta 4 autom.	43.6 m²	30	Automobilių stovėjimo vieta 6 autom.	65.1 m²
14	Automobilių stovėjimo vieta 10 autom.	115.3 m²	31	Automobilių stovėjimo vieta 10 autom.	115.3 m²
15	Automobilių stovėjimo vieta 3 autom.	34.0 m²	32	Automobilių stovėjimo vieta 10 autom.	126.4 m²
16	Automobilių stovėjimo vieta 6 autom.	65.1 m²	33	Automobilių stovėjimo vieta 10 autom.	115.3 m²
17	Automobilių stovėjimo vieta 8 autom.	91.9 m²	34	Automobilių stovėjimo vieta 6 autom.	75.1 m²
19	Automobilių stovėjimo vieta 7 autom.	78.0 m²	35	Automobilių stovėjimo vieta 8 autom.	92.8 m²
20	Automobilių stovėjimo vieta 8 autom.	97.1 m²	36	Automobilių stovėjimo vieta 10 autom.	115.3 m²
			37	Automobilių stovėjimo vieta 5 autom.	59.7 m²
					2937.8 m²
				Viso : Automobilių stovėjimo vietų kvartale	256 autom.
				iš jų vietos skirtos žmonėms su negalia	20 vnt.

SUTARTINIAI ŽENKLAI

- KL1- Kabelių linija (TR-132)
- KL2 - Kabelių linija (TR-132)
- KL3 - Kabelių linija (TR-132)
- KL4 - Kabelių linija (TR-132)
- KL5 - Kabelių linija (TR-133)
- KL6 - Kabelių linija (TR-133)

Elektros apšvietimo tinklai (Kabelis Al. 4x25 mm2, vamzd. d 110 mm)

- šviestuvas su gembėmis, su esama atrama (LED 50W)
- šviestuvas su gembėmis, su nauja atrama (LED 50W)
- šviestuvas "Toršeras" su esama atrama (LED 51W)
- šviestuvas "Toršeras" su nauja atrama (LED 51W)

2/5 atramos Nr. / kabelių linijos Nr.

* - Įžeminimo kontūras su varža ne daugiau 30 omų įrengiamas prie kiekvienos atramos.

demontuojamos esamos atramos su perkelimų į naują vietą

- Apsauginis vamzdis HDPE d 50 (AB "TEO")
- Rekonstruojami šuliniai ir liukai (AB "TEO")
- Sudedami vamzdžiai d 110 (EVOCAB SPLIT) (AB "ESO")
- Projektuojamose automobilių stovėjimo aikštelėse ir įvažiavimuose į aikštelę papildomai šilumos tinklų apsaugai įrengiamos kelio (PDN) plokštės.

Pastabos:

1. Šaligatviai ir pėsčiųjų takai suprojektuoti 1,5 m pločio iš betoninių trinkelių 100x100x60.
2. Važiuojamoji dalis išplatinta iki 5,50 m pločio, yra 2 eismo juostų su asfalto danga.
3. Rekonstruojama gyv. namų nuogrinda, iš betoninių trinkelių 100x100x60, 0,58 m pločio.
4. Pjūvius 1-1, 2-2, 3-3, 4-4 žiūr. lap. Nr. SP-9.
5. Pandusų aukščius ir ilgius tikslinti vietoje. Panduso juostos išilginis nuolydis turi būti ne didesnis kaip 1:12 (8,3%).
6. Aplinkos pritaikymo žmonėms su negalia tipinės schemas žiūr. lap. Nr. SP-10.

Koordinačių sistema : Valstybinė LKS-94
Nuotraukos plotas: 6.08ha

Pareigos	Pavardė	Geodezininko kvalifikacijos pažymėjimo Nr.	Parašas
Direktorius	A.Prosianikov	1GKV-524	
Vykdytojas	A.Čirikas	1GKV-525	
Braižė	V.Artiomova		

UAB "Aukštaitijos matininkų biuras"

OBJEKTAS:

Parko g. 11, 13, 15, 17,19/1 ir Sedulinos al. 4, 6, 8, 10, 12 , 14/3, Visagino m.

TOPOGRAFINĖ NUOTRAUKA

UŽSAKOVAS: **UAB "Svertas"**

Objekto Nr.	Mastelis	Lapų sk.	Lapo Nr.	Data
T.41/16	1:500	1	1	2016-10

Laida	Data	Pakeitimų pavadinimas (priežastis)

Atestato Nr.	UAB "SVERTAS"			*Vietinės reikšmės kelio Visagino g.- Parko g.- Sedulinos al. kvartalo rekonstravimo supaprastintas projektas*	
22300	PV	V. Vetlugin		Sklypo sutvarkymo ir inžinerinių tinklų suvestinis planas M 1:500	Laida 0
19740	PDV	E. Jurgelevičius			
	Atliko	J. Giloveinia		16-040/155-SRP-SP	Lapas 1 / Lapų 1
SRP	Užsakovas: Visagino savivaldybės administracija				